


Lp	Konduktacja	Nr pomieszczenia	Nazwa pomieszczenia	Powierzchnia [m ²]	Posadzka
7		1	Kl. schodowa	9,68	terakota
8		2	korytarz	18,25	terakota
9		3	korytarz	5,27	terakota
10		4	pom. biurowe	13,27	wyłk. PVC
11		5	pom. biurowe	7,81	wyłk. PVC
12		6	sanitariaty	14,22	terakota
13		7	pom. biurowe	17,11	wyłk. PVC
14		8	pom. biurowe	13,96	wyłk. PVC
15		9	korytarz	2,28	terakota
16		10	pom. biurowe	4,45	wyłk. PVC
17		11	korytarz	42,17	terakota
18		12	pom. biurowe	6,55	wyłk. PVC
19		13	pom. biurowe	7,49	wyłk. PVC
20		14	pom. biurowe	12,95	wyłk. PVC
21		15	pom. biurowe	4,71	wyłk. PVC
22		16	łazienka	8,00	terakota
23		17	WC	1,85	terakota
24		18	WC	1,80	terakota
25		19	pom. biurowe	36,06	wyłk. PVC
26		20	pom. biurowe	15,47	wyłk. PVC
27		21	pom. biurowe	30,10	wyłk. PVC
28		22	pom. biurowe	13,46	wyłk. PVC
29		23	pom. biurowe	13,46	wyłk. PVC
30		24	pom. biurowe	17,21	wyłk. PVC
31		25	Kuchnia	31,57	terakota
Razem parter:				349,15	

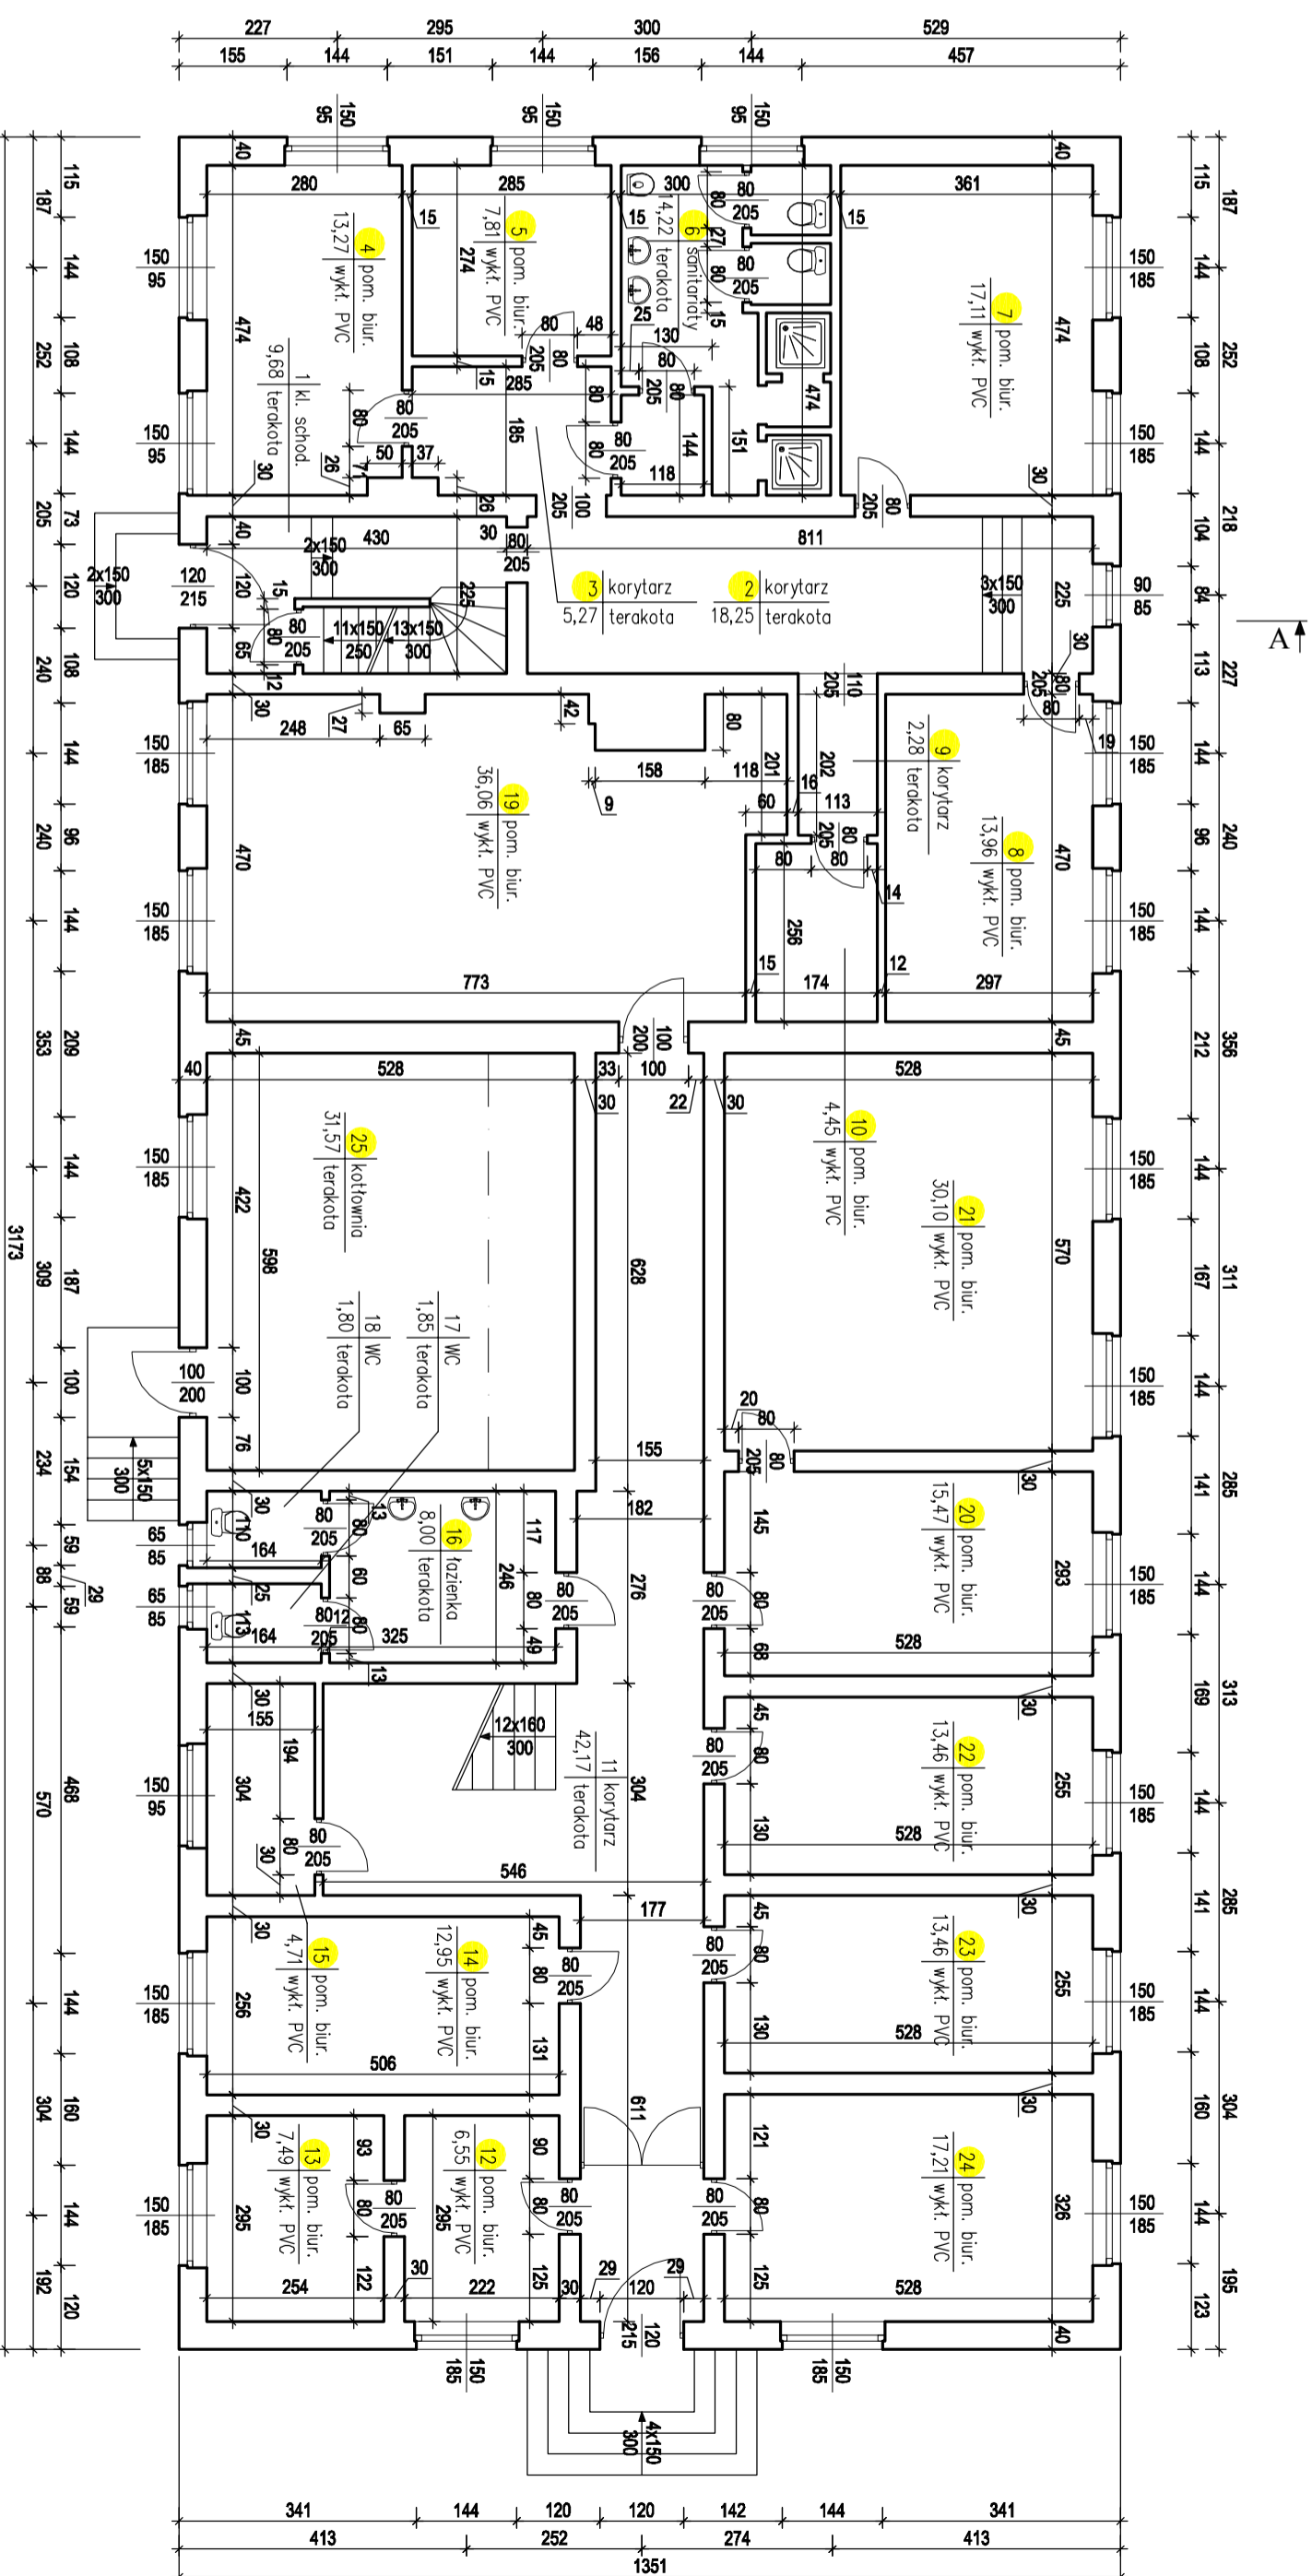

JEDNOSTKA PROJEKTOWA



44-100 Dębica, ul. Złota Wiosna 23, tel. 66-455-366, fax 60-705-965, e-mail: aridom@wp.pl

INWESTOR

Regionalny Zarząd Infrastruktury we Wrocławiu
ul. Odornicka 126, 50-984 Wrocław

NAZWA PROJEKTU

INWENTARYZACJA BUDOWLANA KOMPLEKSÓW WOSKOWYCH

OBIEKT

KOMPLEKS: 2827 - WROCŁAW, UL. KWIDZYŃSKA 4
OBIEKT: 5/2827 - BIUROWO-SZTABOWY

TYTUŁ RYSUNKU

RZUT PARTERU

PROJEKTANT

mjr inż. arch. Zofia Pleńkowska-Maksymiak

NR RYSUNKU

ADRT-69-A-03-05-02

SKALA

1:100

DATA

09.2011