


Rzut dachu fragment (łącznik)


skala: 1:100

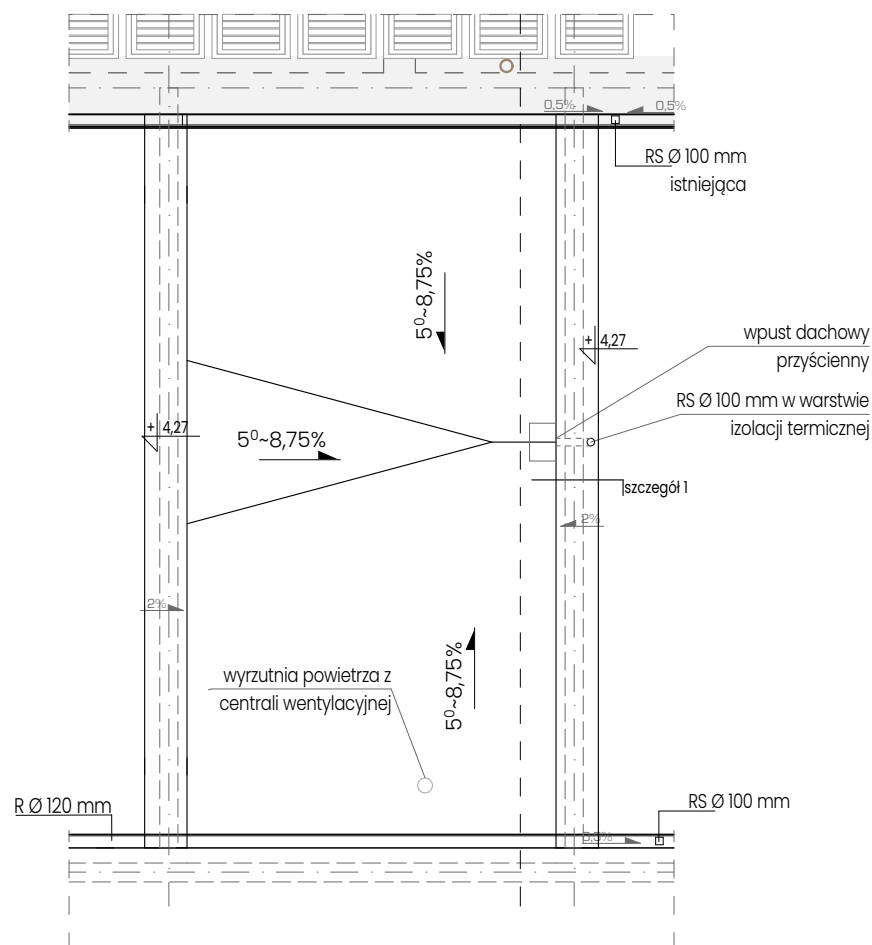

Szczegół 1

skala: 1:20

plynna membrana poliuretanowa	---
wylewka betonowa dociskowa	5cm
folia PE	---
styropian spadkowy	1-17cm
polistyren XPS	30cm
paroizolacja	---
plyta zelbetowa	22cm
ruszt / przestrzen instalacyjna	25cm
plyta GK typu DF/kasetony	2,5cm

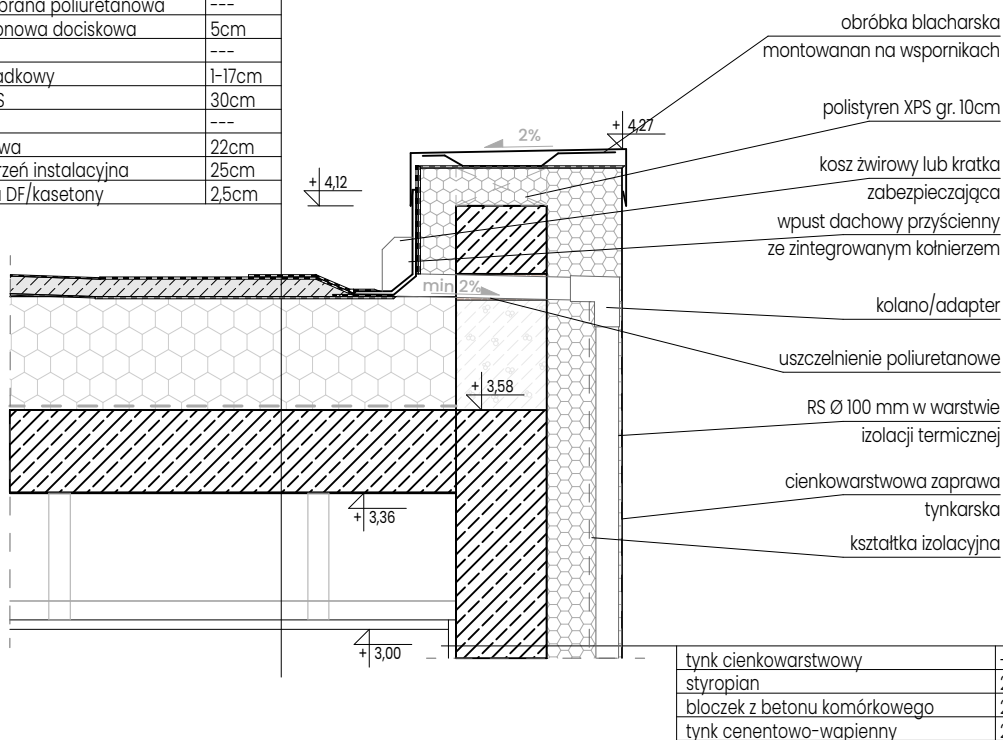

tynk cienkowarstwowy	---
styropian	20cm
blocek z betonu komórkowego	24cm
tynk cementowo-wapienny	2cm