


1	pom. kontroli	
	posadzka żywiczna	7,3
2	pom. socjalne	
	posadzka żywiczna	8,2
3	toalety	
	płytki ceram.	2,8
4	terminal sprzedaży	
	posadzka żywiczna	22,4
5	toaleta	
	płytki ceram.	4,9
6	pom. biurowe	
	posadzka żywiczna	26,4
7	pom. socjalne	
	płytki ceram.	7,6
8	pom. szatnia	
	posadzka żywiczna	7,6
9	toaleta+ pom .gosp.	
	płytki ceram.	4,2
10	serwerownia	
	posadzka żywiczna	4,9
11	komunikacja	
	posadzka żywiczna	7,4
14	wiatrołap	
	posadzka żywiczna	7,3
15	pochylnia 8%	
	kostka beto. gr. 6cm	
	RAZEM	111.0

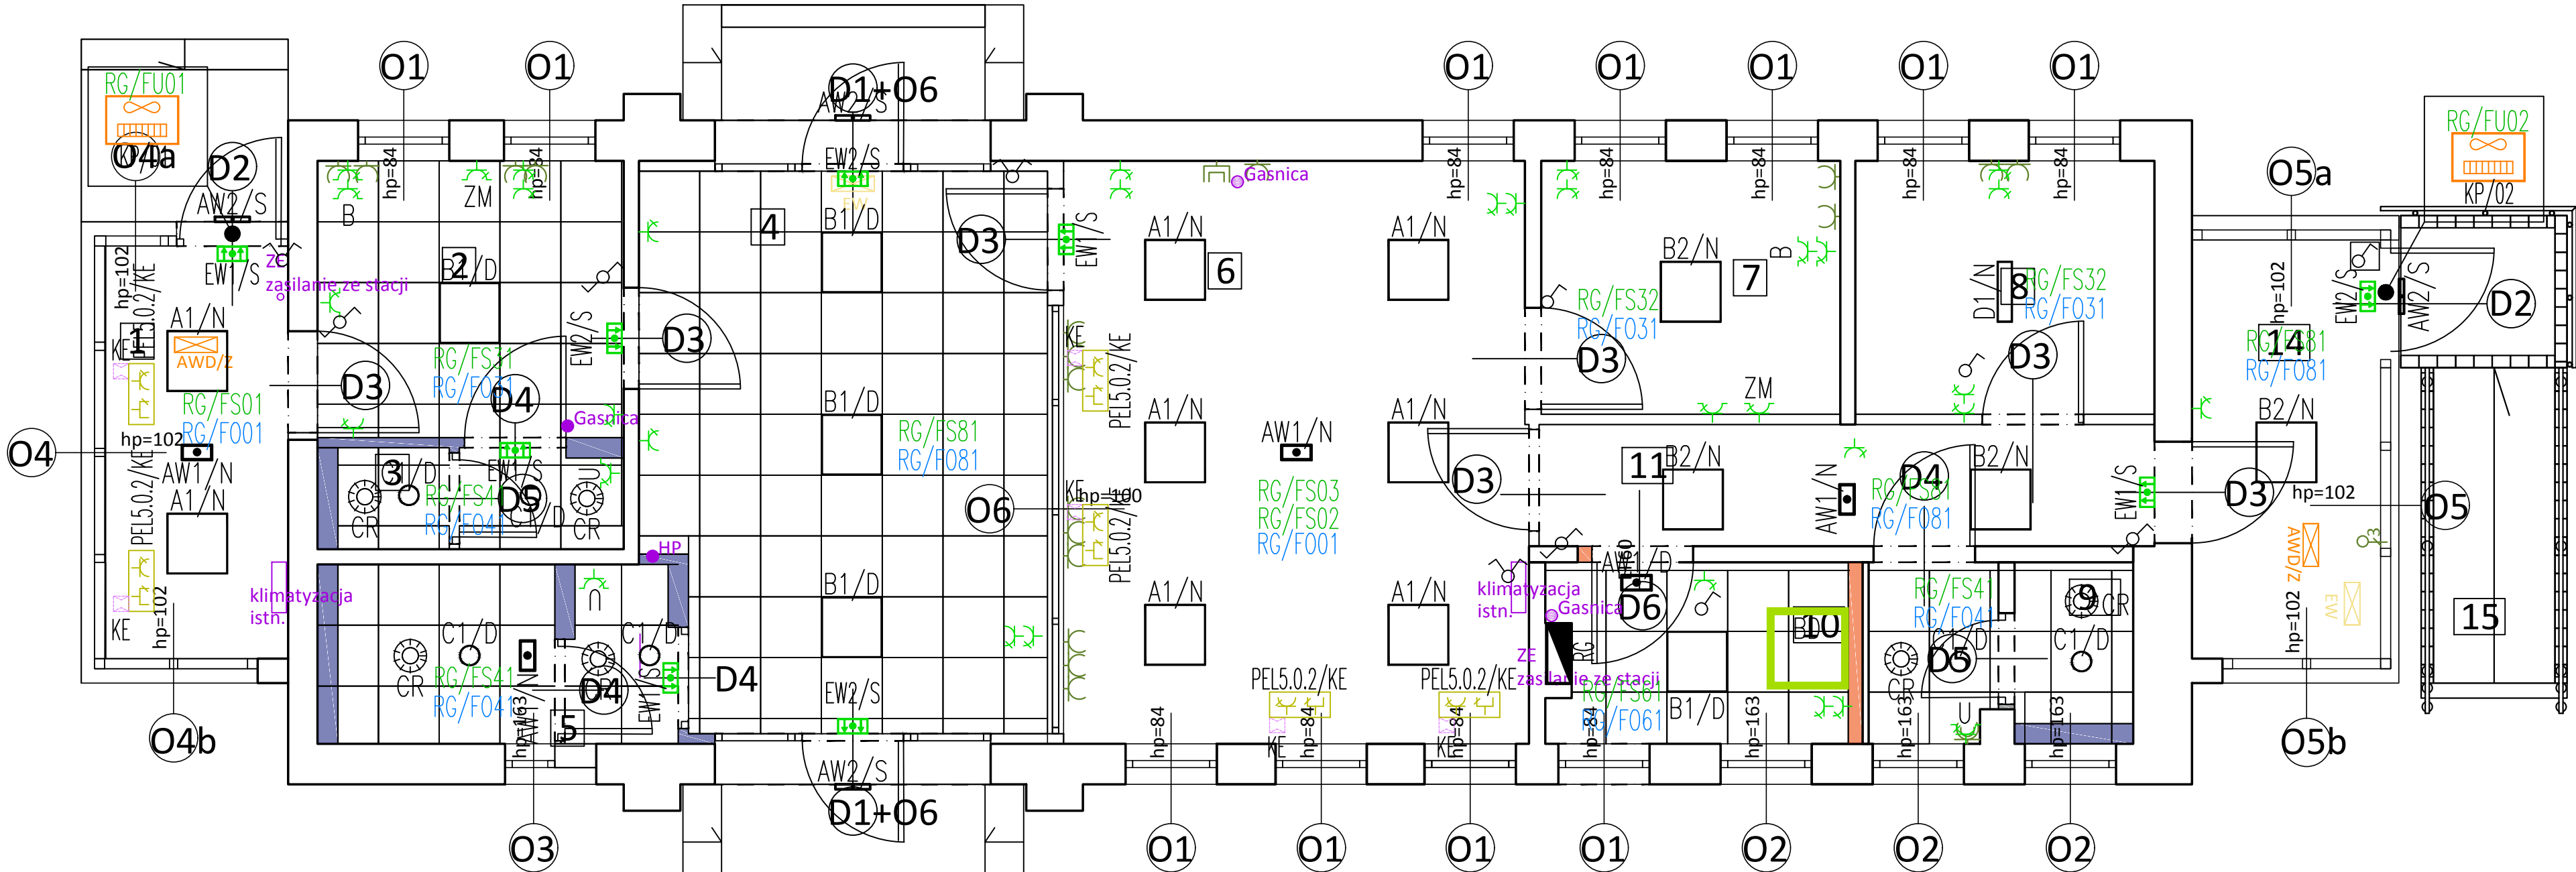

LEGENDA:



ROZDZIELNICA



OPRAWA LED, 36W, 4000lm,
NASTROPOWA
BEGHELLI I418LED SD AUTODIMM



OPRAWA LED, 36W, 4000lm, IP40
DOSTROPOWA
BEGHELLI LED PANEL 36W ED



OPRAWA LED, 36W, 4000lm, IP40
NASTROPOWO
BEGHELLI LED PANEL 36W ED



OPRAWA LED, 25W, 3150lm, IP42
DOSTROPOWA
BEGHELLI DOWNLIGHT COMPACT LED



OPRAWA LED, 19W-34W, 3200-5500lm, IP65
NASTROPOWA
BEGHELLI BS100 LED REGULOWANA



OPRAWA OŚWIETLENIA AWARYJNEGO LED 6W IP42
MONTAŻ NASTROPOWY



ŁĄCZNIK 1-BIEGUNOWY 230V/16A



ŁĄCZNIK 1-BIEGUNOWY 230V/16A NATYNKOWY



ŁĄCZNIK 1-BIEGUNOWY, 2-OBWODY 230V/16A



ŁĄCZNIK SCHODOWY 230/16A



CZUJNIK RUCHU 360



GNIAZDO 230V/16A



GNIAZDO 230V/16A IP44



ZESTAW GNIAZD (ELEKTRYCZNE I INFORMATYCZNE)
PEL5.0.2/KE - MONTAŻ NA KOLUMNIE ELEKTROINSTALACyjnej
ZESTAW GNIAZD: 5x230V/16A, 2xRJ45



OPRAWA OŚWIETLENIA AWARYJNEGO LED 6W IP42
MONTAŻ DOSTROPOWO
Z BATERIĄ t>=1h
AUTOTEST
BEGHELLI P.MODULA 1000



OPRAWA OŚWIETLENIA AWARYJNEGO LED 8W IP65
MONTAŻ ŚCIENNY
Z BATERIĄ t>=1h
AUTOTEST
BEGHELLI FORMULA65 LED



OPRAWA OŚWIETLENIA AWARYJNEGO LED 3W IP65
MONTAŻ ŚCIENNY
Z BATERIĄ t>=1h
AUTOTEST
BEHELLI P.MODULA 300 PIKTOGRAM



OPRAWA OŚWIETLENIA AWARYJNEGO LED 3W IP65
MONTAŻ ŚCIENNY
Z BATERIĄ t>=1h
AUTOTEST
BEHELLI P.MODULA 300 SIGN



KOLUMNA ELEKTROINSTALACYJNA



GŁÓWNY PUNKT DYSTRYBUCYJNY SIECI LAN



sufit kasetonowy 60x60cm

Jednostka projektowa:	PROJEKTOWANIE ARCHITKTONICZNE MARIA ZUBEK ul. RÓŻANA 2/7, 40-045 KATOWICE, email: oxxopl@gmail.com	Nr umowy: Zadanie: 685513
Zamawiający: GÓRAŹDŹE CEMENT Heidelberg Cement Group ul. Cementowa 1 Chorula, 47-316 Górażdże	Zamierzenie budowlane: Remont budynku terminala sprzedaży cementu z dostosowaniem do potrzeb osób niepełnosprawnych	
Adres inwestycji: 47-316 Górażdże ul. Cementowa 1		
Nr tomu: I	Przedmiot opracowania: Budynek biurowo socjalny	
Rodz. oprac.: PT	Nazwa rysunku: SUFITY RZUT	Nr rys.: A.07
Branża: architektoniczna		
Data: 09.2024	Skala: 1:50	REWIZJA: 02
Funkcja:	Tytuł, imię i nazwisko	Nr uprawnień, specjalność
Projektant:	mgr inż.arch. Maria Zubek	694/01
Sprawdził:		