


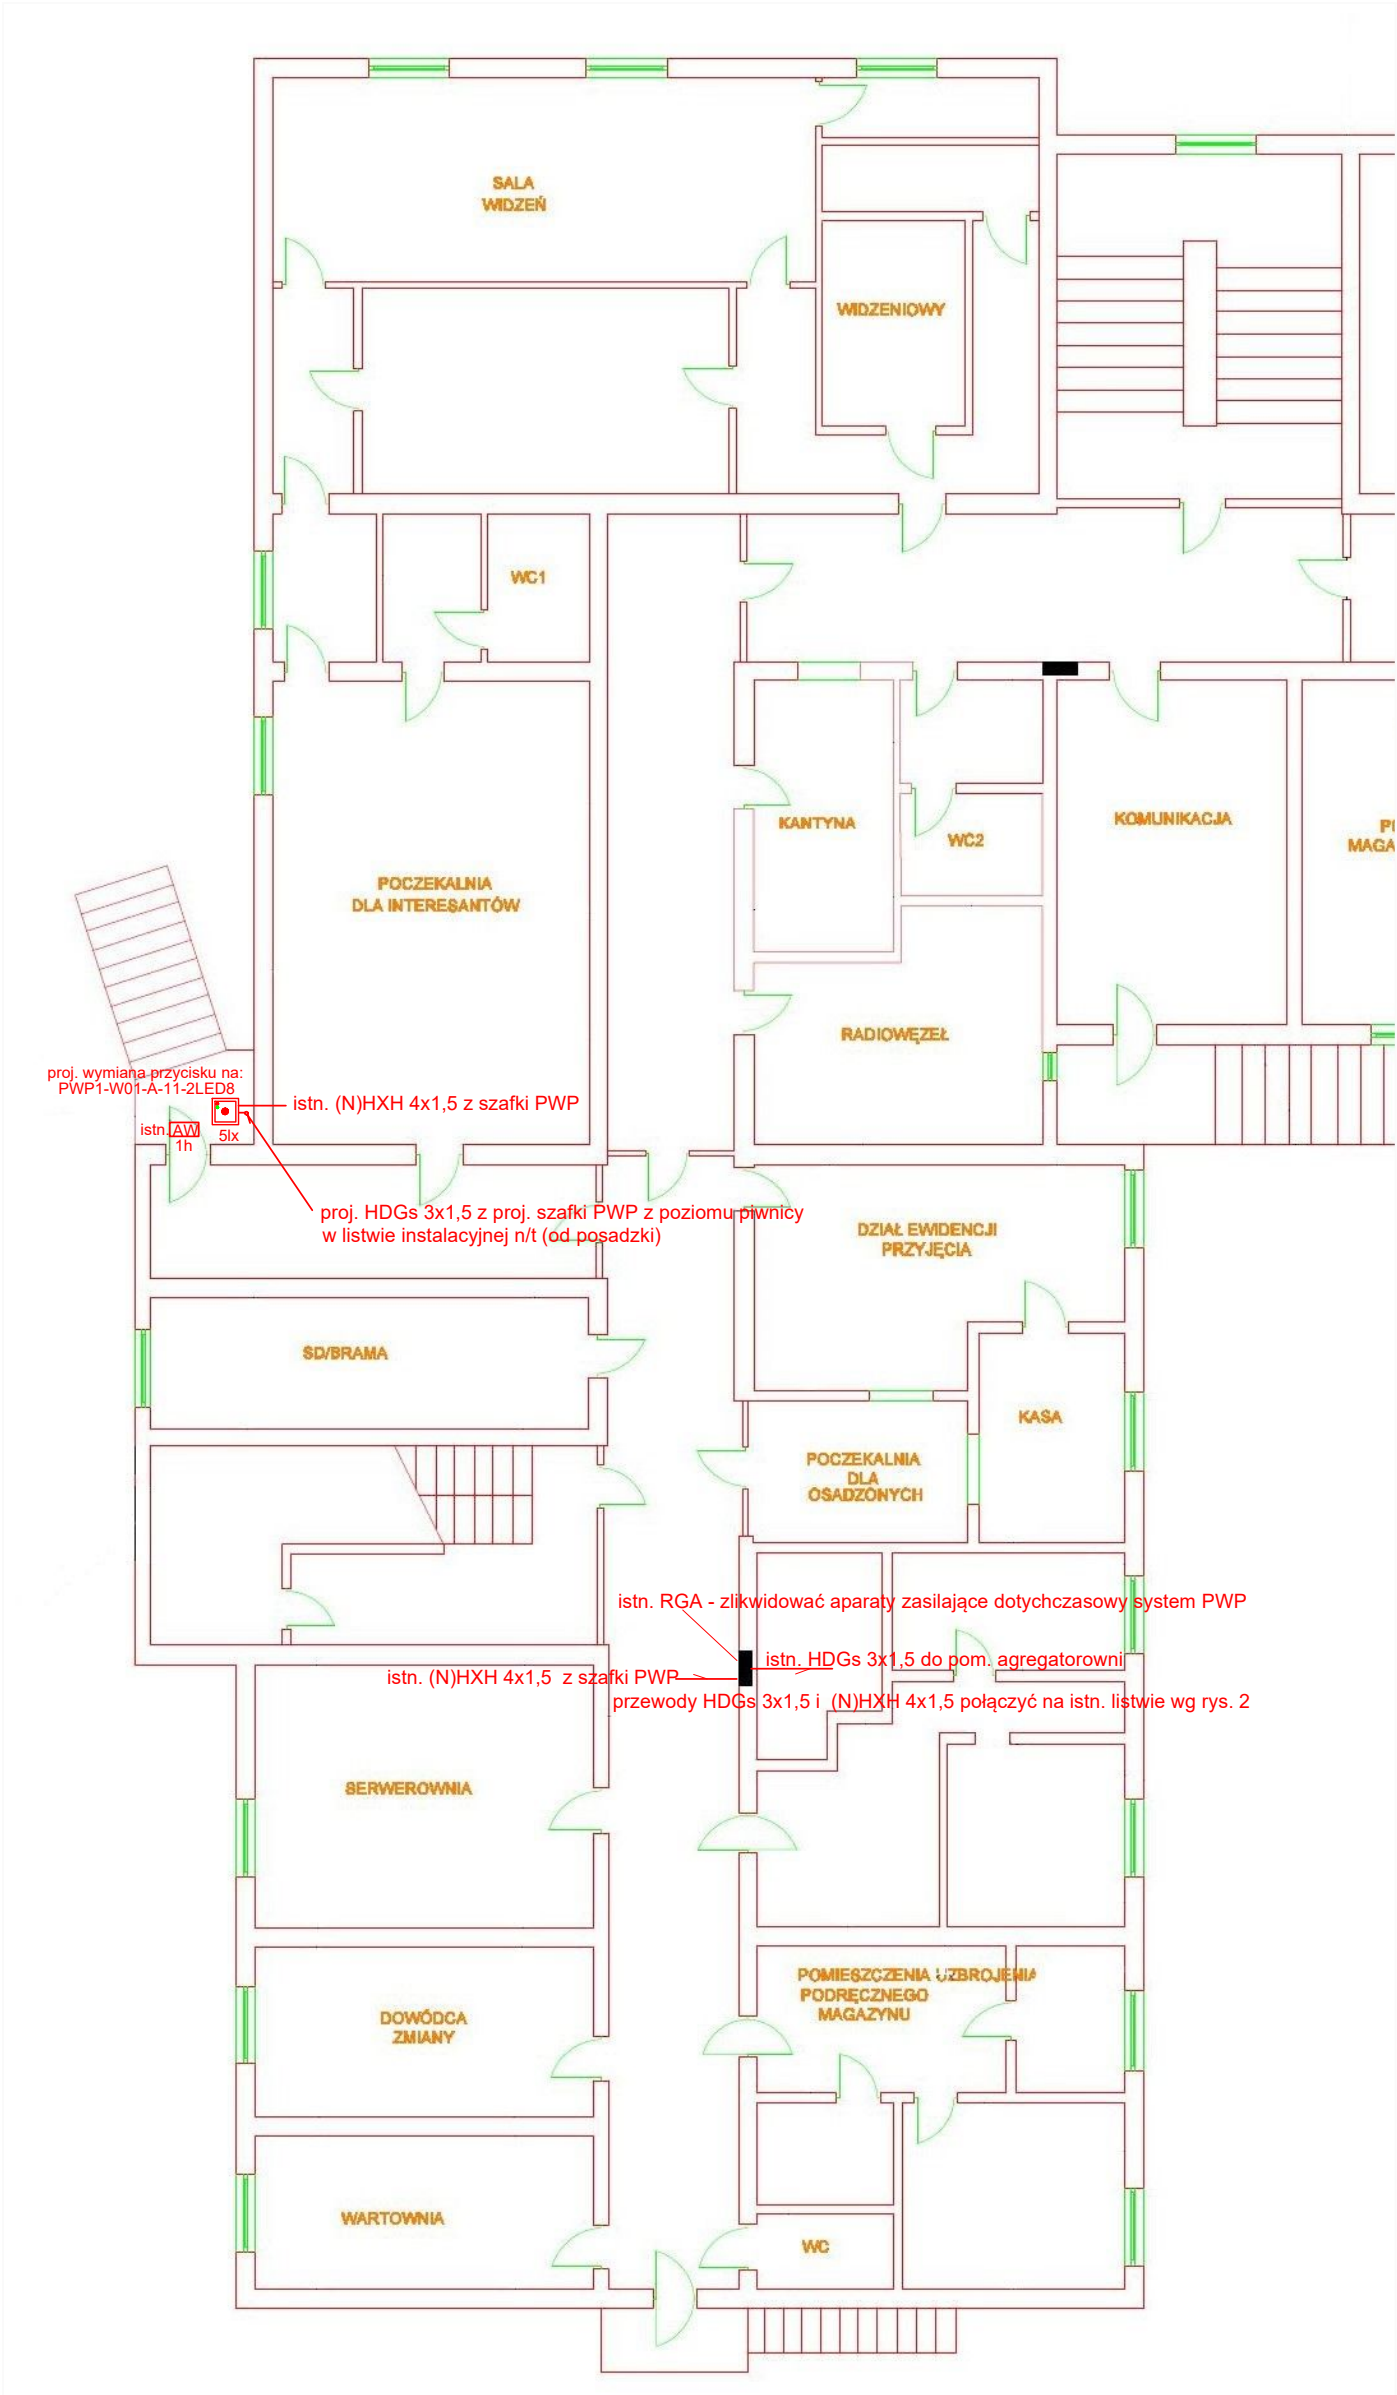

Jednostka projektowa: ELEKTRO-TECH PROJEKT mgr inż. R. Fabrykowski 11-500 Wilkasy ul. Makowa 9	
Inwestor: Zakład Karny w Dublinach, Dubliny 16, 11-430 Korsze	
Obiekt: Oddział Zewnętrzny w Giżycku, ul. Warszawska 28A, 11-500 Giżycko	
Wymiana rozdzielnic głównej, przebudowa układu pomiarowego i PWP - lokalizacje urządzeń i trasy instalacji PWP - rzut parteru	
projektant:	rys. 6
mgr inż. Ryszard Fabrykowski upr. 118/98/WŁ	1:100
	04.2025