


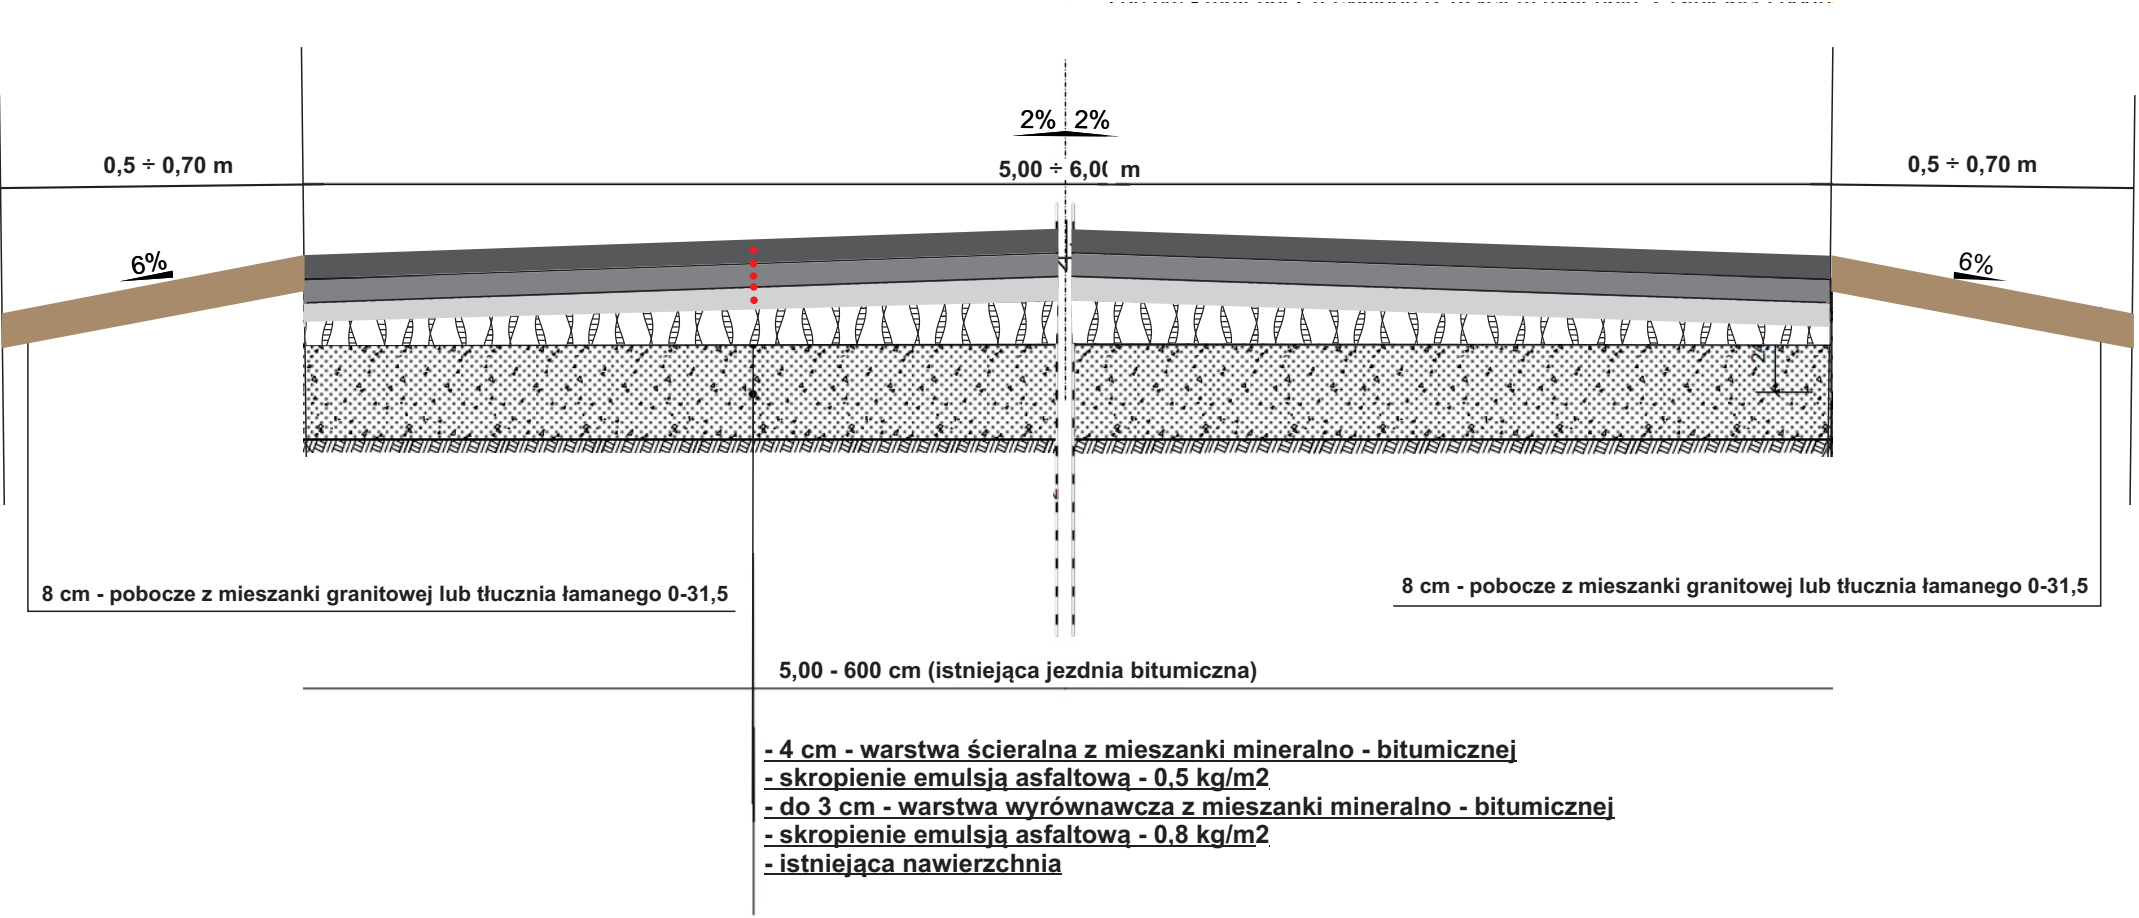

Remont nawierzchni dróg powiatowych			
NAZWA RYS. Przekrój poprzeczny			Skala 1: 20
	IMIĘ I NAZWISKO	DATA	Rys. nr 2
OPRACOWAŁ	GRZEGORZ KASPRZAK	05/2025	