


Przekrój A - A

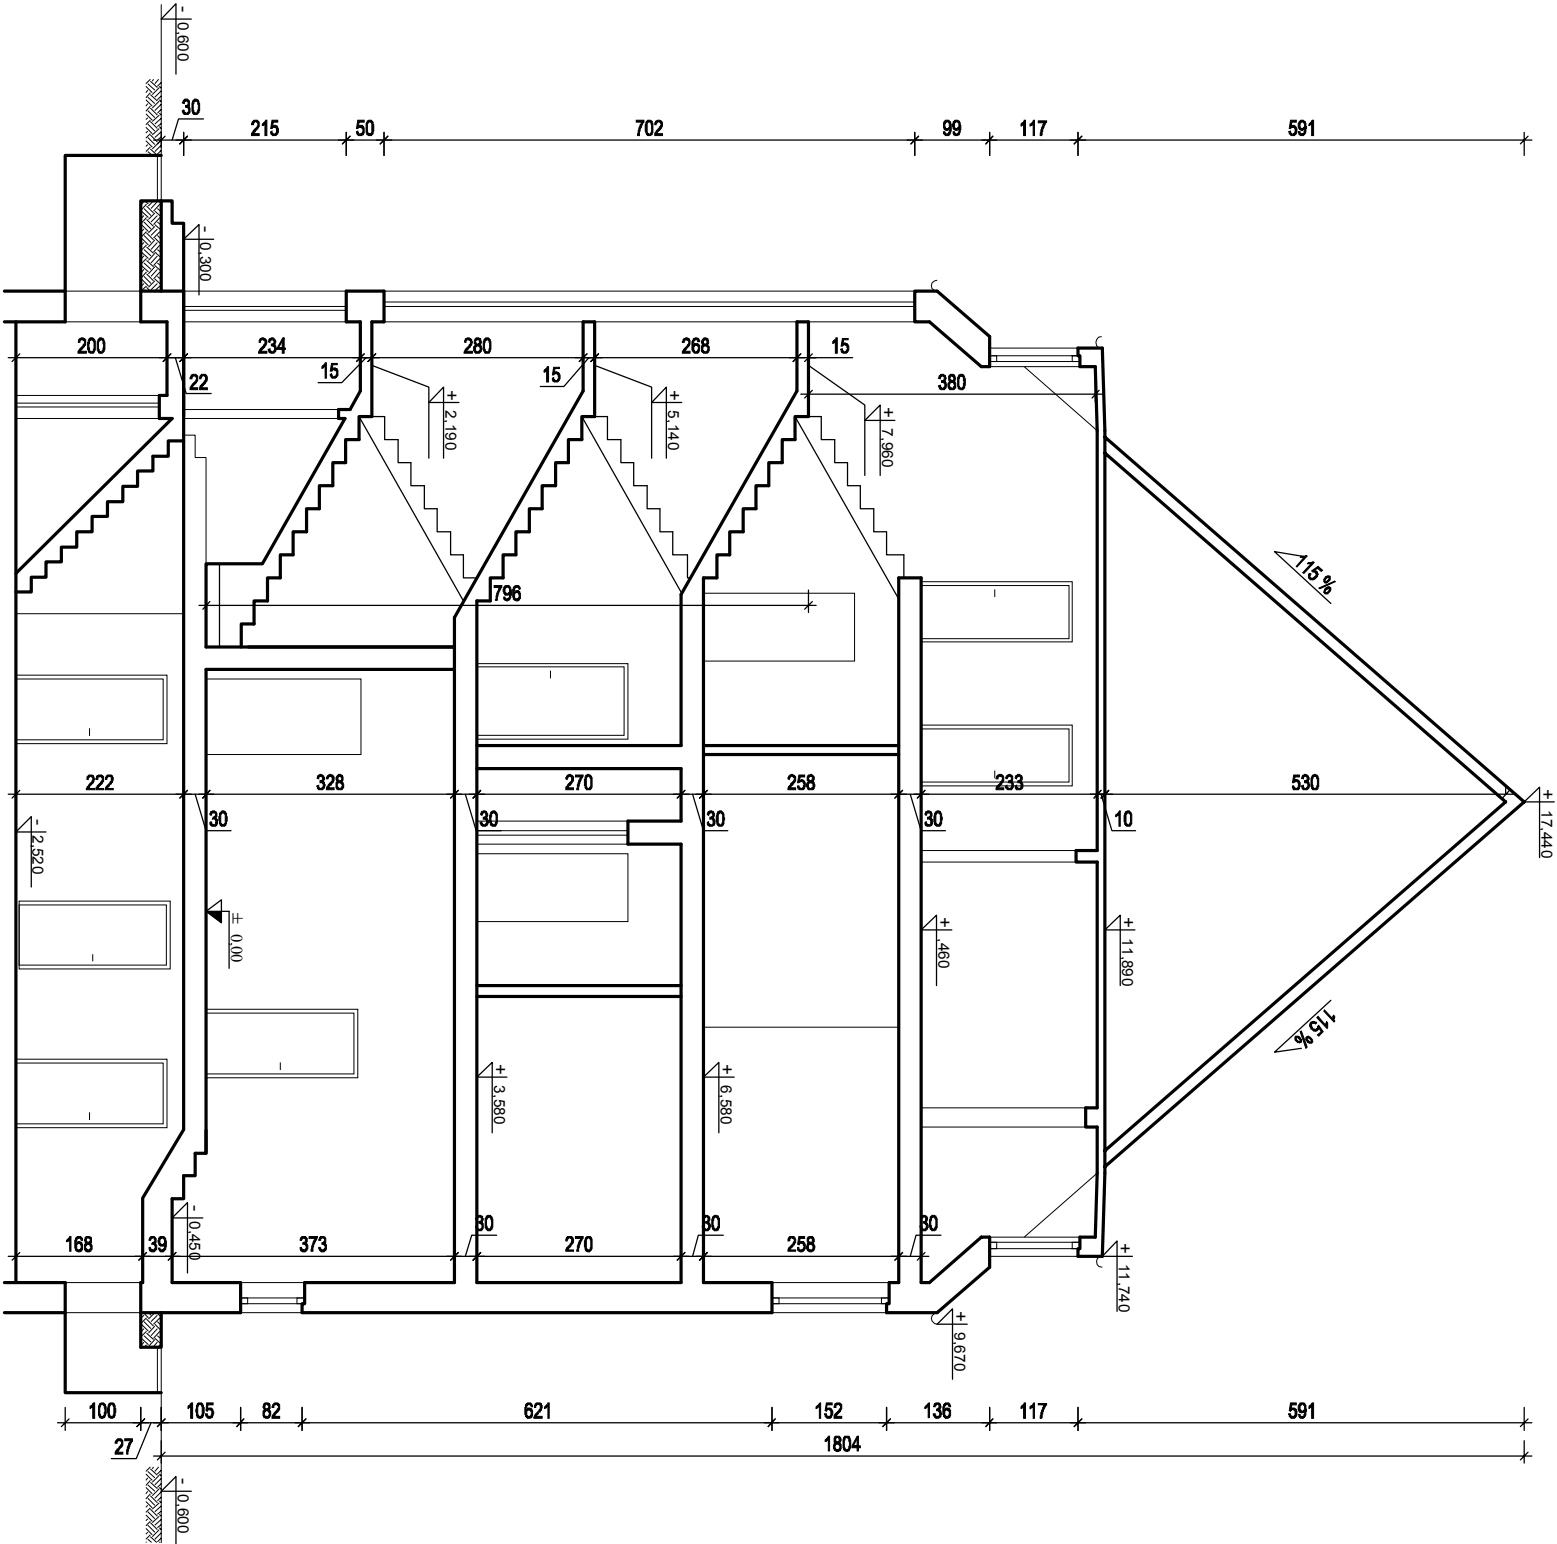

JEDNOSTKA PROJEKTOWA		OBIEKT	
 ARI DOM KANCELIA PROJEKTOWA 44-100 Głogów, ul. Zielona Wzgórza 20, tel. 665-455-506, fax (20) 705-56-56, e-mail: ari_dom@poczta.onet.pl INWESTOR Rejonowy Zarząd Infrastruktury we Wrocławiu ul. Obornicka 126, 50-984 Wrocław NAZWA PROJEKTU INWENTARYZACJA BUDOWLANA KOMPLEKSÓW WOJSKOWYCH		KOMPLEKS: 2827 - WROCŁAW, UL. KWIŹDZYŃSKA 4 OBIEKT: 5/2827 - BIUROWO-SZTABOWY	
TYTUŁ RYSUNKU		PRZEKRÓJ POPRZECZNY	
PROJEKTANT		SKALA	
mgr inż. arch. Zofia Penkowska-Maksymiak		1:100	
NR RYSUNKU		DATA	
ADRT-69-A-03-05-08		09.2011	