


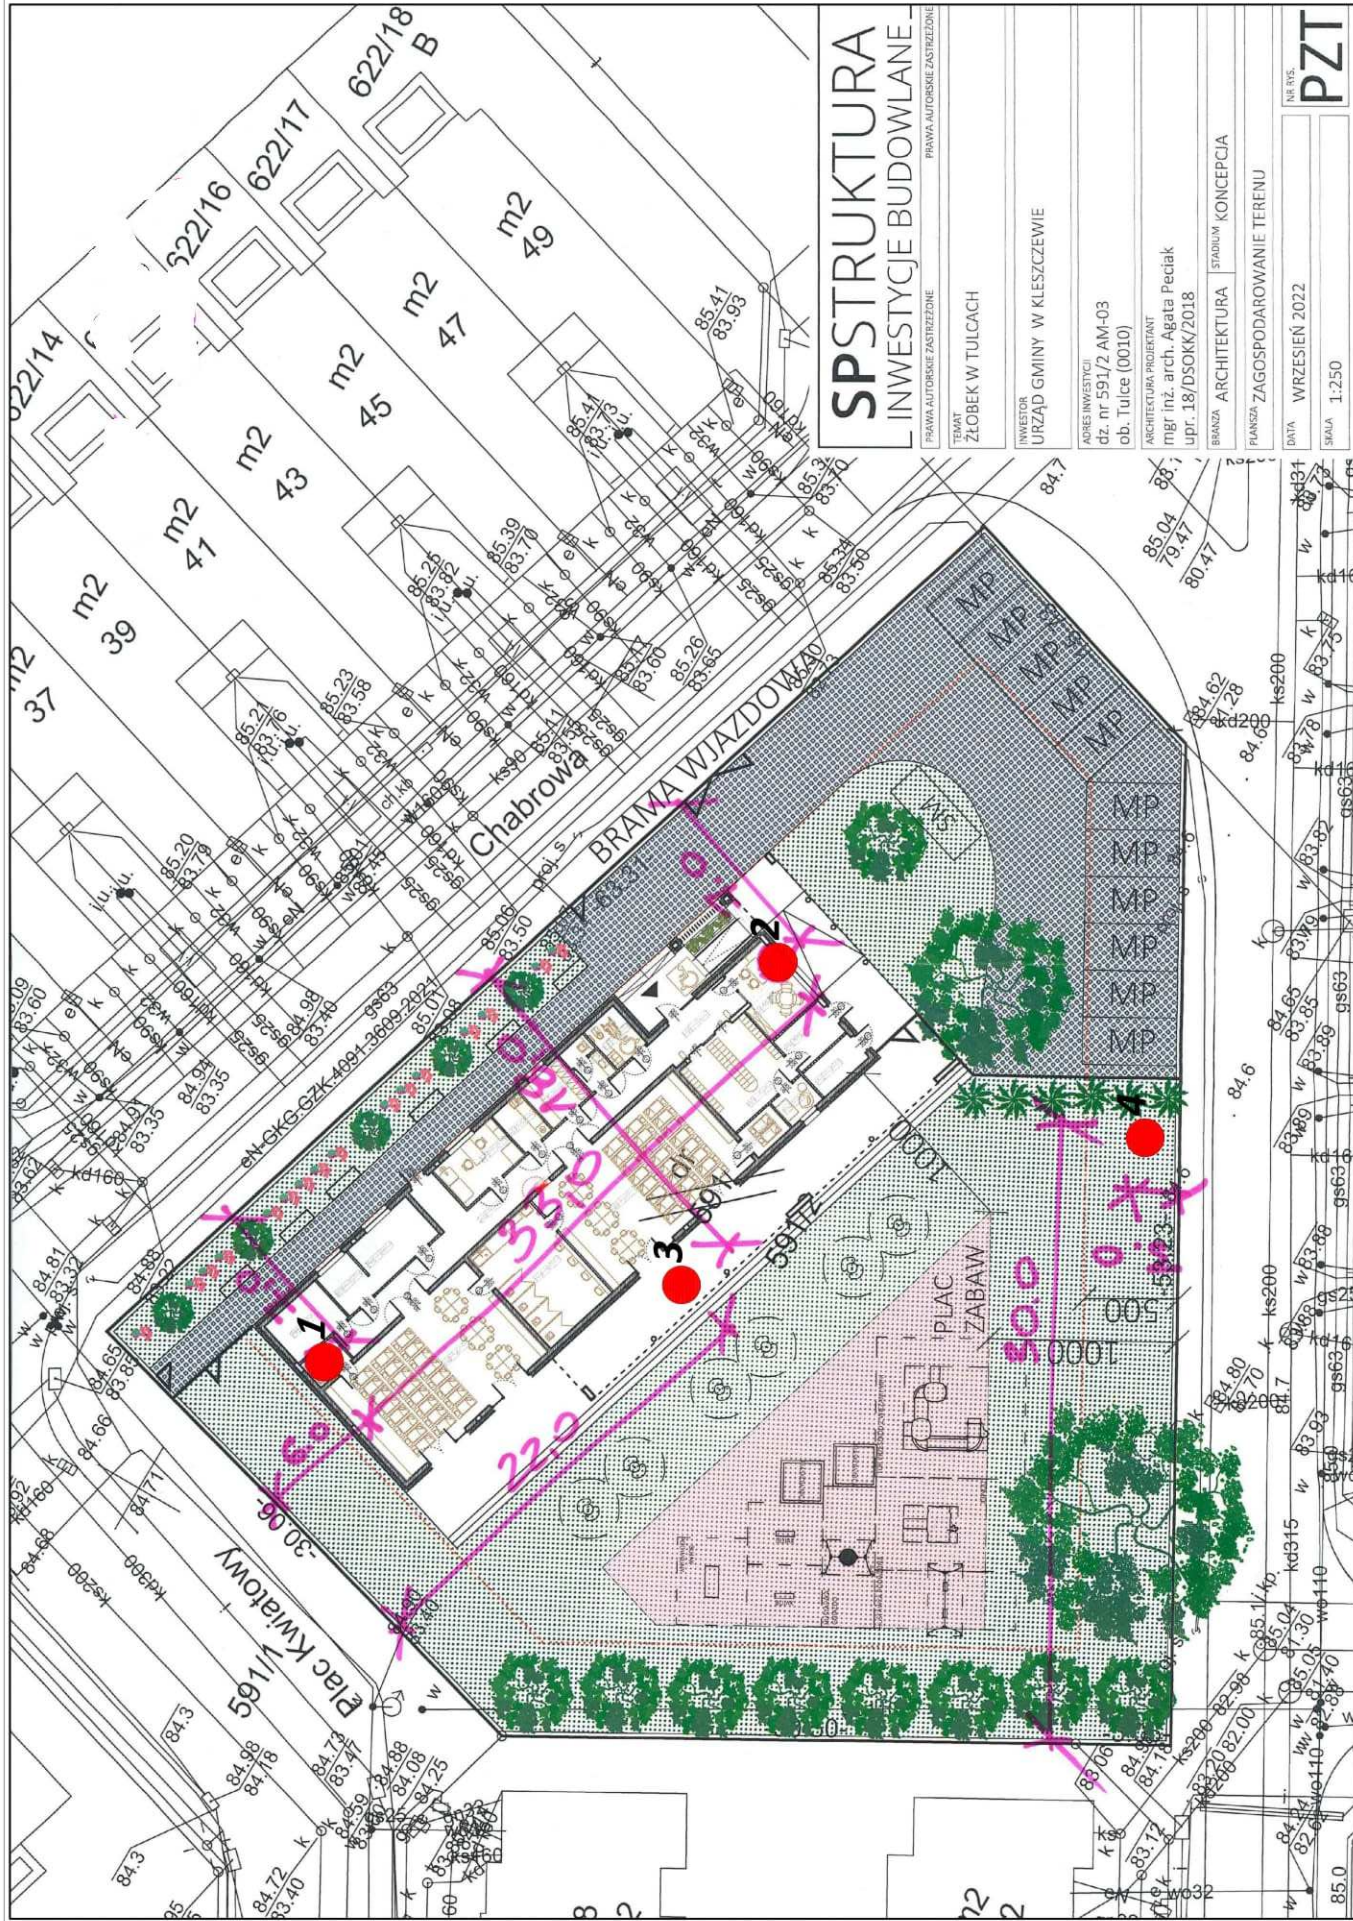

SPSTRUKTURA INWESTYCJE BUDOWLANE

PRAWA AUTORSKIE ZASTRZEŻENIE	TEMAT ZŁÓBEK W TULCACH	INWESTOR URZĄD GMINY W KLESZCZEWIE	ADRES INWESTYCJI dz. nr 591/2 AM-03 ob. Tulce (0010)	ARCHITEKTURA PROJEKTANT mgr inż. arch. Agata Paciuk UDP. 18/DSOKK/2018	BRANŻA ARCHITEKTURA	STADIUM KONCEPCJA	PLANISZA ZAGOSPODAROWANIE TERENU	NR RYS. PZT
							DATA WRZESIEŃ 2022	
							SKALA 1:250	

Załącznik 1. Tulce - lokalizacja otworów geotechnicznych

1 - otwór geotechniczny o głęb. 5,0 m p.p.t.