



Ulica Narutowicza

Przekrój normalny N1

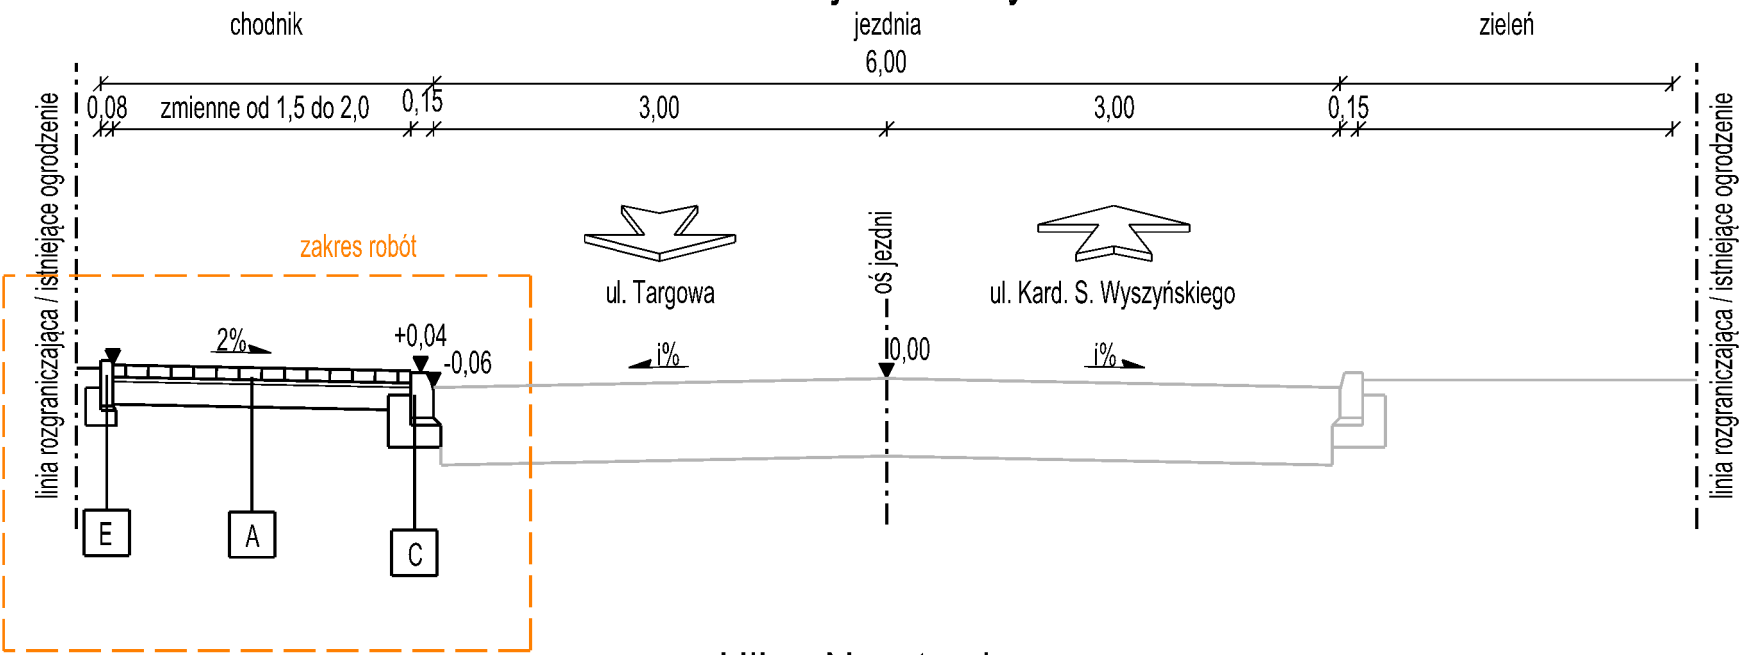


Ulica Narutowicza

Przekrój normalny N2

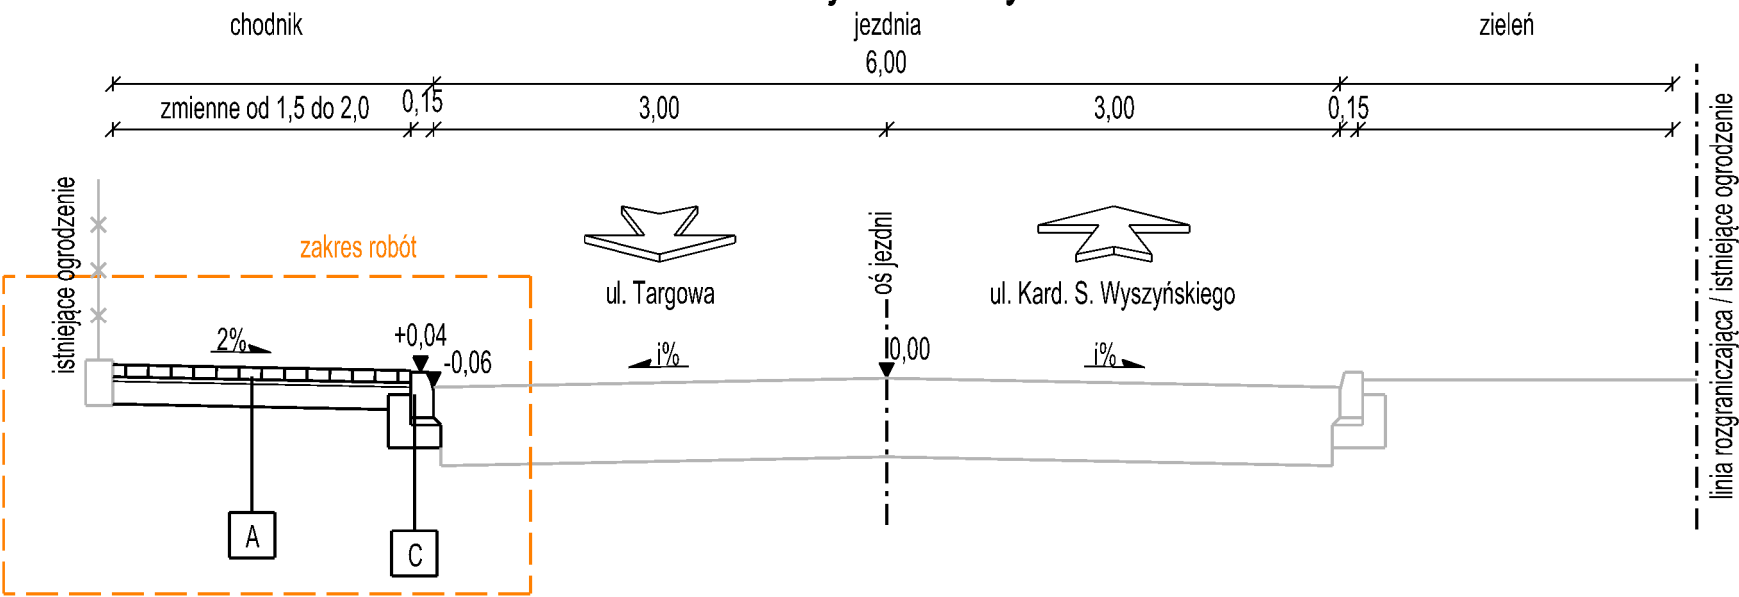

SZCZEGÓŁY KONSTRUKCYJNE

w skali 1:25

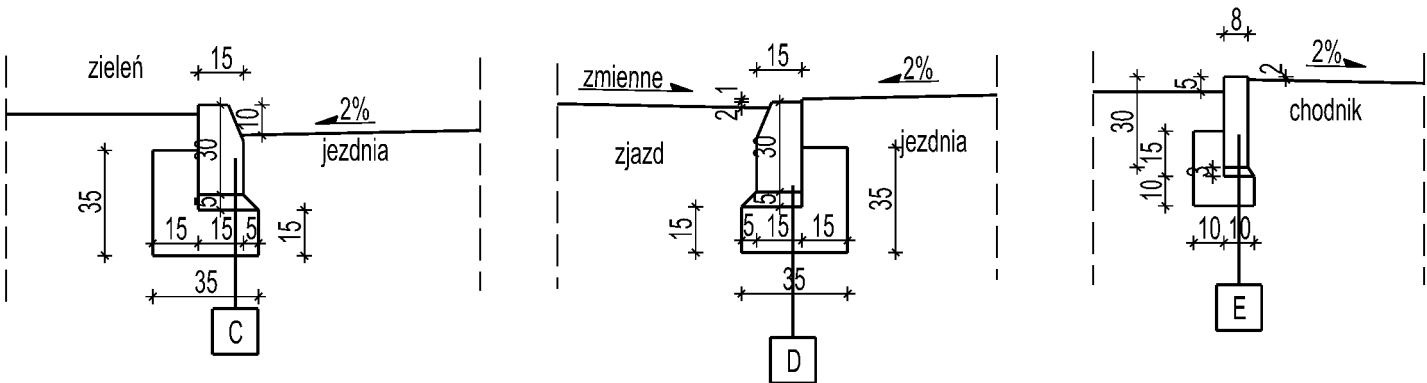

OPIS OZNACZEŃ UŻYTYCH NA RYSUNKU

A. KONSTRUKCJA NAWIERZCHNI CHODNIKA [ 27 cm ]

8 cm - kostka betonowa typu Holland /kolor czerwony/

4 cm - podsypka cementowo-piaskowa 1:4

15 cm - podbudowa z mieszanki niezwiązanej 0/31,5 (C90/30)

B. KONSTRUKCJA NAWIERZCHNI ZJAZDU/ZATOKI POSTOJOWEJ [ 27 cm ]

8 cm - kostka betonowa typu Behaton /kolor szary/

4 cm - podsypka cementowo-piaskowa 1:4

15 cm - podbudowa z mieszanki niezwiązanej 0/31,5 (C90/30)

C. KRAWĘŻNIK BETONOWY 15x30 cm na podsypce cementowo-piaskowej 1:4 i na ławie betonowej C12/15 z oporem

D. KRAWĘŻNIK BETONOWY 15x30 cm WTOPIONY na podsypce cementowo-piaskowej 1:4 i na ławie betonowej C12/15 z oporem

E. OBRZEŻE BETONOWE 8x30 cm na podsypce cementowo-piaskowej 1:4 i na ławie betonowej C12/15 z oporem

ZADANIE INWESTYCYJNE:

Remont chodnika wzdłuż drogi gminnej nr 180280W  
(ul. Narutowicza) w Legionowie, gm. Legionowo

BIURO PROJEKTOWE:



KAPPA CONCEPT MICHAŁ CZERNICKI  
ul. Wólczyńska 61 lok. 68  
01-931 Warszawa

INWESTOR:



PREZYDENT MIASTA LEGIONOWO  
ul. Józefa Piłsudskiego 41  
05-120 Legionowo

FAZA:

PROJEKT BUDOWLANO-WYKONAWCZY

TEMAT RYSUNKU:

PRZEKROJE NORMALNE

PROJEKTANT - br. drogowa  
mgr inż. Michał Czernicki

NR UPRAWNIEN  
MAZ/0017/PWOD/14

PODPIS:

DATA:

12.2023

SKALA:

1 : 50

NR RYSUNKU:

PBW-3