




SZCZEGÓŁ ZJAZDU
w skali 1:50

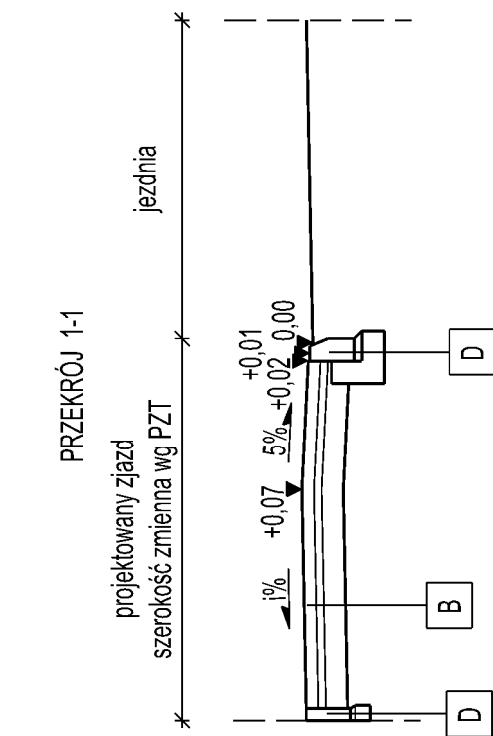

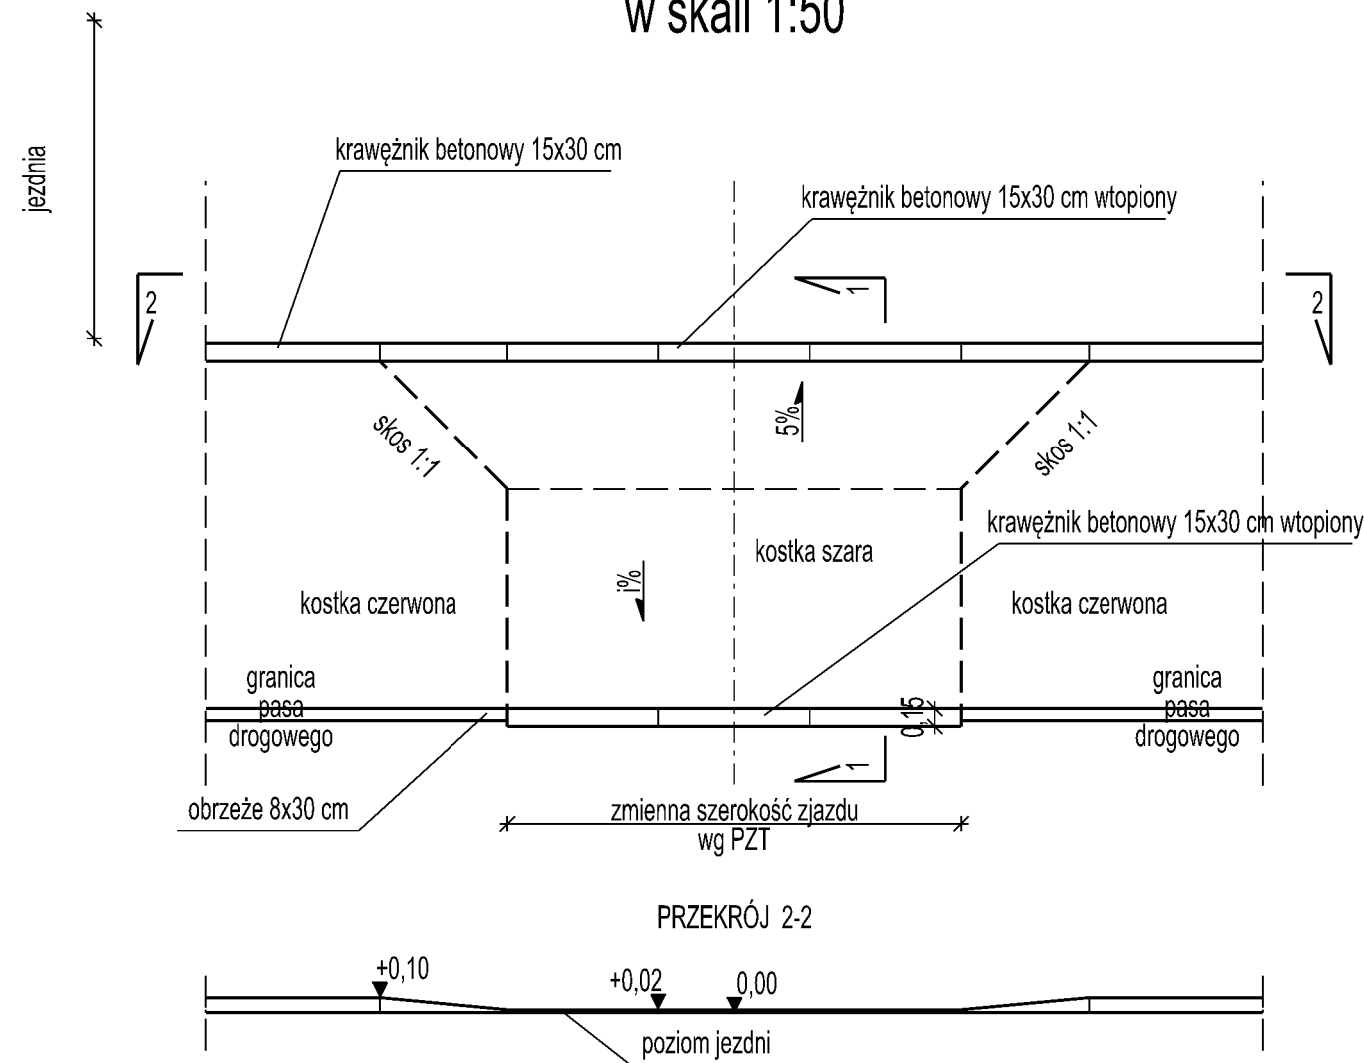


OPIS OZNACZEŃ UŻYTYCH NA RYSUNKU

- B. KONSTRUKCJA NAWIERZCHNI ZJAZDU [27 cm]
8 cm - kostka betonowa typu Behaton /kolor szary/
4 cm - podsypka cementowo-piaskowa 1:4
15 cm - podbudowa z mieszanki niezwiązanej 0/31,5 (C90/30)
- D. KRAWĘŻNIK BETONOWY 15x30 cm WTOPIONY na podsypce cementowo-piaskowej 1:4 i na ławie betonowej C12/15 z oporem

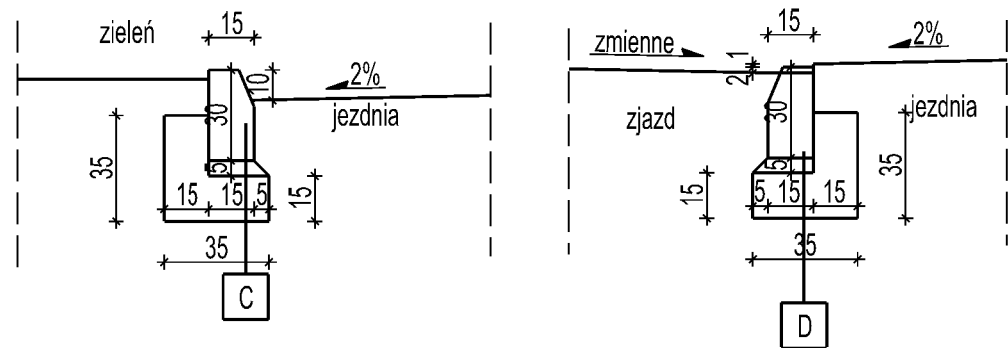SZCZEGÓŁY KONSTRUKCYJNE
w skali 1:25



ZADANIE INWESTYCYJNE: Remont chodnika wzdłuż drogi gminnej nr 180280W (ul. Narutowicza) w Legionowie, gm. Legionowo		
BIURO PROJEKTOWE:  KAPPA CONCEPT MICHAŁ CZERNICKI ul. Wólczyńska 61 lok. 68 01-931 Warszawa		
INWESTOR:  PREZYDENT MIASTA LEGIONOWO ul. Józefa Piłsudskiego 41 05-120 Legionowo		
FAZA: PROJEKT BUDOWLANO-WYKONAWCZY		
TEMAT RYSUNKU: SZCZEGÓŁ ZJAZDU		
PROJEKTANT - br. drogowa mgr inż. Michał Czernicki	NR UPRAWNIEŃ MAZ/0017/PWOD/14	PODPIS: 
DATA: 12.2023	SKALA: 1 : 50	NR RYSUNKU: PBW-4