

**GMINA GIŻYCKO**  
11-500 GIŻYCKO  
ul. Mickiewicza 33  
tel. cent. 07 429 99 00, fax 07 429 99 76  
NIP 8451981049

## Projekt czasowej organizacji ruchu

- Obiekt:** droga powiatowa nr 1823 N Giżycko-Kruklin-Sucholaski  
/odcinek 200 m w pobliżu projektowanego zjazdu na działkę  
geod. nr 133 w m. Kozuchy Wielkie/
- Inwestor:** Gmina Giżycko  
ul. Mickiewicza 33  
11 – 500 Giżycko
- Zarządca drogi:** Zarząd Dróg Powiatowych  
w Giżycku  
ul. Węgorzewska 4  
11 – 500 Giżycko
- Opracowanie:** Referat Rozwoju Gospodarczego  
Urzędu Gminy Giżycko  
ul. Mickiewicza 33  
11 – 500 Giżycko

### UWAGA:

w czasowej org. ruchu  
unzględniono uwagi KP Policji  
i ZDP w zakresie znaków  
B-25 i B-27 zgodnie z pismem  
ZU.4031.1.92.2024 z 03.12.2024 r.

Giżycko, listopad 2024 r.

Wojcik

## Zawartość opracowania:

1. Opis techniczny.
2. Plan orientacyjny, skala 1 : 25 000.
3. Plany sytuacyjne, skala 1 : 1000.
  - istniejąca organizacja ruchu na drodze powiatowej nr 1823 N Giżycko-Kruklin-Sucholaski – odcinek 200 m w pobliżu projektowanego zjazdu na działkę geod. nr 133 w m. Kozuchy Wielkie,
  - czasowa organizacja ruchu na drodze powiatowej nr 1823 N Giżycko-Kruklin-Sucholaski – odcinek 200 m w pobliżu projektowanego zjazdu na działkę geod. nr 133 w m. Kozuchy Wielkie,

## Opis techniczny.

### 1 Podstawa prawna opracowania:

- 1.1 Prawo o ruchu drogowym /tekst jednolity: Dz. U. z 2023 r., poz. 1047 – ze zmianami/.
- 1.2 Ustawa z dnia 21 marca 1985 r. o drogach publicznych /tekst jednolity: Dz. U. z 2024 r., poz. 320 – ze zmianami/.
- 1.3 Rozporządzenie Ministra Infrastruktury z dnia 23 września 2003 r. w sprawie szczegółowych warunków zarządzania ruchem na drogach oraz wykonywania nadzoru nad tym zarządzaniem /tekst jednolity: Dz. U. z 2017 r., poz. 784/.
- 1.4 Rozporządzenie Ministrów Infrastruktury oraz Spraw Wewnętrznych i Administracji z dnia 31 lipca 2002 r. w sprawie znaków i sygnałów drogowych /Dz. U. z 12 października 2002 r., Nr 170, poz. 1393/.
- 1.5 Wniosek Gminy Giżycko o lokalizację zjazdu zwykłego – z drogi powiatowej nr 1823 N na drogę wewnętrzną na działce geod. nr 133 w miejscowości Kozuchy Wielkie, na którego lokalizację zostało wydane zezwolenie znak: ZU.4311.1.10.2023 z 19 kwietnia 2023 r.
- 1.6 Wizja lokalna w terenie.
- 1.7 Stała organizacja ruchu na odcinku drogi powiatowej nr 1823 N na długości 200 m, w pobliżu projektowanego zjazdu na działkę geod. nr 133 w m. Kozuchy Wielkie.
- 1.8 Charakterystyka stanu istniejąca oraz opis organizacji ruchu na drodze powiatowej nr 1823 N na długości 200 m, w m. Kozuchy Wielkie.

Odcinek o długości 200 m, drogi powiatowej będący przedmiotem opracowania, posiada początek przed granicą „obszaru zabudowanego” m. Kozuchy Wielkie. Droga powiatowa posiada nawierzchnię z masy mineralno-asfaltowej. Koniec odcinka drogi powiatowej, będący przedmiotem opracowania, znajduje się przed skrzyżowaniem z drogą powiatową nr 1827 N. Z kierunku m. Giżycko występuje oznakowanie „obszaru zabudowanego” (D-42) oraz oznakowanie drogi z pierwszeństwem przez skrzyżowanie z drogą powiatową nr 1827 N (D-1 z T-6a). Z uwagi na koat zwrotu osi drogi zbliżony do 90° – przed skrzyżowaniem występuje ograniczenie prędkości do 30 km/h (B-33). Na kierunku od m. Kruklin – za skrzyżowaniem z drogą powiatową występuje oznakowanie ostrzegawcze o „drzewach rosnących w skrajni drogi” na odcinku 3,50 km (A-30 z tabliczką „Drzewa w skrajni” i T-2). Dalej występuje przystanek autobusowy (D-15) z wiatą przystankową i oznakowanie ostrzegawcze o możliwym wystąpieniu na drodze „zwierząt dzikich” na odcinku 1,00 km (A-18b i T-2). Za projektowaną lokalizacją zjazdu – występuje oznakowanie „końca obszaru zabudowanego” – (D-43) ustawione przy lewej krawędzi jezdni oraz ograniczenie prędkości do 50 km/h (B-33).

### 2 Wprowadzone zmiany.

- 2.1 Cel wprowadzenia czasowej zmiany organizacji ruchu w związku z budową zjazdu zwykłego – z drogi powiatowej nr 1823 N na drogę wewnętrzną na działce geod. nr 133 w miejscowości Kozuchy Wielkie
- 2.2 Zmiany w oznakowaniu pionowym, wprowadzonym na czas budowy zjazdu zwykłego:

#### 2.2.1 Oznakowanie od strony miejscowości Giżycko:

- B-33 „ograniczenie prędkości – do 20 km/h” – 30 m przed lokalizacją zjazdu,
- A-14 „roboty na drodze” wraz ze znakiem A-12c „zweźnienie jezdni lewostronne” – 20 m przed lokalizacją zjazdu,
- U-20b „zapora drogowa” – przed strefą robót na lewym pasie ruchu,
- B-34 „koniec ograniczenia prędkości – do 20 km/h” – 40 m za lokalizacją zjazdu,

#### 2.2.2 Oznakowanie od strony miejscowości Kruklin:


- B-33 „ograniczenie prędkości – do 20 km/h” – 30 m przed lokalizacją zjazdu,
- A-14 „roboty na drodze” wraz ze znakiem A-12b „zweźnienie jezdni prawostronne” – 20 m przed lokalizacją zjazdu,
- U-3d „tablica prowadząca ciągną – w lewo” – przed strefą robót,
- U-21a „tablice kierujące obustronne” – wg. potrzeb wzdłuż osi jezdni i strefy robót,
- B-34 „koniec ograniczenia prędkości – do 20 m/h” – 30 m za lokalizacją zjazdu,

### 3 Okres wprowadzenia zmian:

Oznakowanie zostanie wprowadzone na czas prowadzenia robót w okresie **od 01 grudnia 2024 r. do 31 grudnia 2025 r.**

Opracował:  
Marcin Wójcik

*Wprowadzić oznakowanie B-25/B-27 Wójcik  
w miejscu wady opracowań innych.*

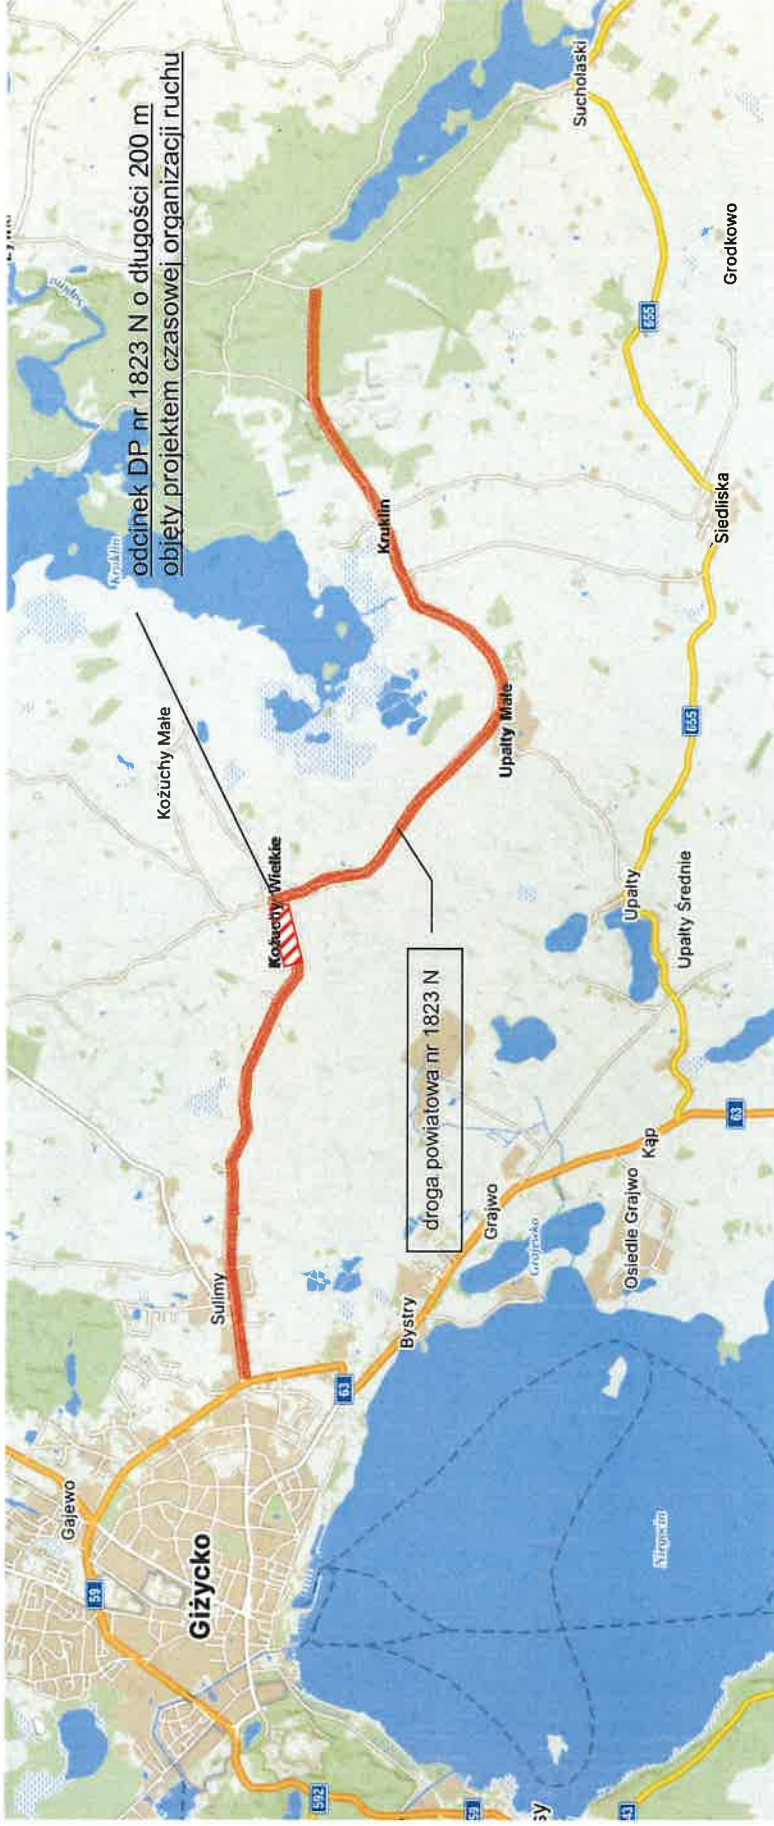

odcinek DP nr 1823 N o długości 200 m  
objęty projektem czasowej organizacji ruchu

droga powiatowa nr 1823 N

Obiekt:	droga powiatowa nr 1823 N Giżycko-Kruklin-Sucholaski	
Rysunek:	Plan orientacyjny	Skala 1 : 25000
Opracował:	Marcin Wójcik	Podpis: <i>Marcin Wójcik</i>
Data:	listopad 2024 r.	