

Świecie dnia: 05.04.2023r.
OD1/RD6/33/2023UL

LAPIS Artur Kamiński
ul. Wyzwolenia 114/39
85-790 Bydgoszcz
WEO23E068010

W załączeniu przesyłamy 1 egz. planów dotyczących „przebudowa drogi powiatowej nr 1049C ul. Dębowa w Łowinku”, dostarczonych nam celem uzgodnienia.

Plany należy uważać jako uzgodnione z uwagami:

1. Naniesiono na rysunkach istniejące kable niskiego napięcia ENEA Operator;
2. Naniesiono na rysunkach istniejące linie napowietrzne niskiego napięcia ENEA Operator;
3. Zachować szczególną ostrożność podczas prac w pobliżu urządzeń elektrycznych, prace ziemne wykonywać ręcznie zgodnie z obowiązującymi przepisami i przed zasypaniem zgłosić do sprawdzenia technicznego;
4. Inwestor wystąpi do RD Świecie o wydanie warunków technicznych na przebudowę istniejących linii energetycznych w przypadku ich kolizji z inwestycją;
5. W przypadku konieczności zmian niwelacji terenu skonsultować ten fakt z RD Świecie celem zachowania ułożenia kabli zgodnie z obowiązującymi przepisami;
6. Istniejące przepusty kabli przedłużyć zgodnie z przepisami i przed zasypaniem zgłosić do sprawdzenia technicznego.

Uzgodnienie jest ważne do dnia 05.04.2024r.

ENEa Operator Sp. z o.o.
Rejon Dystrybucji Świecie

Robert Kitta

K/o.:
RD 6-MU/EL

Centrala



 









Enea Operator Sp. z o.o.
60-479 Poznań, ul. Strzeszyńska 58

tel. +48 / 61 850 41 10
faks +48 / 61 850 44 47

NIP 782 237 71 60
REGON 300455398

kontakt@operator.enea.pl
www.operator.enea.pl



- | | |
|---|--|
|  | Projektowana powierzchnia drogi dla pieszych z kostki betonowej |
|  | Projektowana powierzchnia drogi dla pieszych z kostki betonowej
- do remontu |
|  | Projektowana powierzchnia jezdni z kostki betonowej |
|  | Projektowana powierzchnia jezdni z kostki betonowej- do remontu |
|  | Projektowana powierzchnia nakładki bitumicznej - przebudowa przejścia dla pieszych |
|  | Projektowany krawężnik betonowy 15x30 cm (+ 10 cm) |
|  | Projektowany opornik betonowy 12x25 cm - wtopiony (+ 0 cm) |
|  | Projektowane obrzeże betonowe 8x30 cm |
|  | Istniejący rów do odmulnienia/odtworzenia i umocnienia skarp płytą ażurową |
|  | Istniejący przepust do odmulnienia/udroźnienia |
|  | Istniejący wylot przepustu do odmulnienia/udroźnienia lub naprawy |
|  | Drzewo do wycinki (nie wymagające pozwolenia na wycinkę) |

Na trasie projektowanego przebudowa
drogi powiatowej nr. 1049C

[illegible]

ENEA Operator Sp. z o.o.
Rejon Dystrybucji Świecie

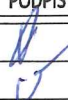
Robert Kitta

- Zakres opracowania**
Działka objęta inwestycją

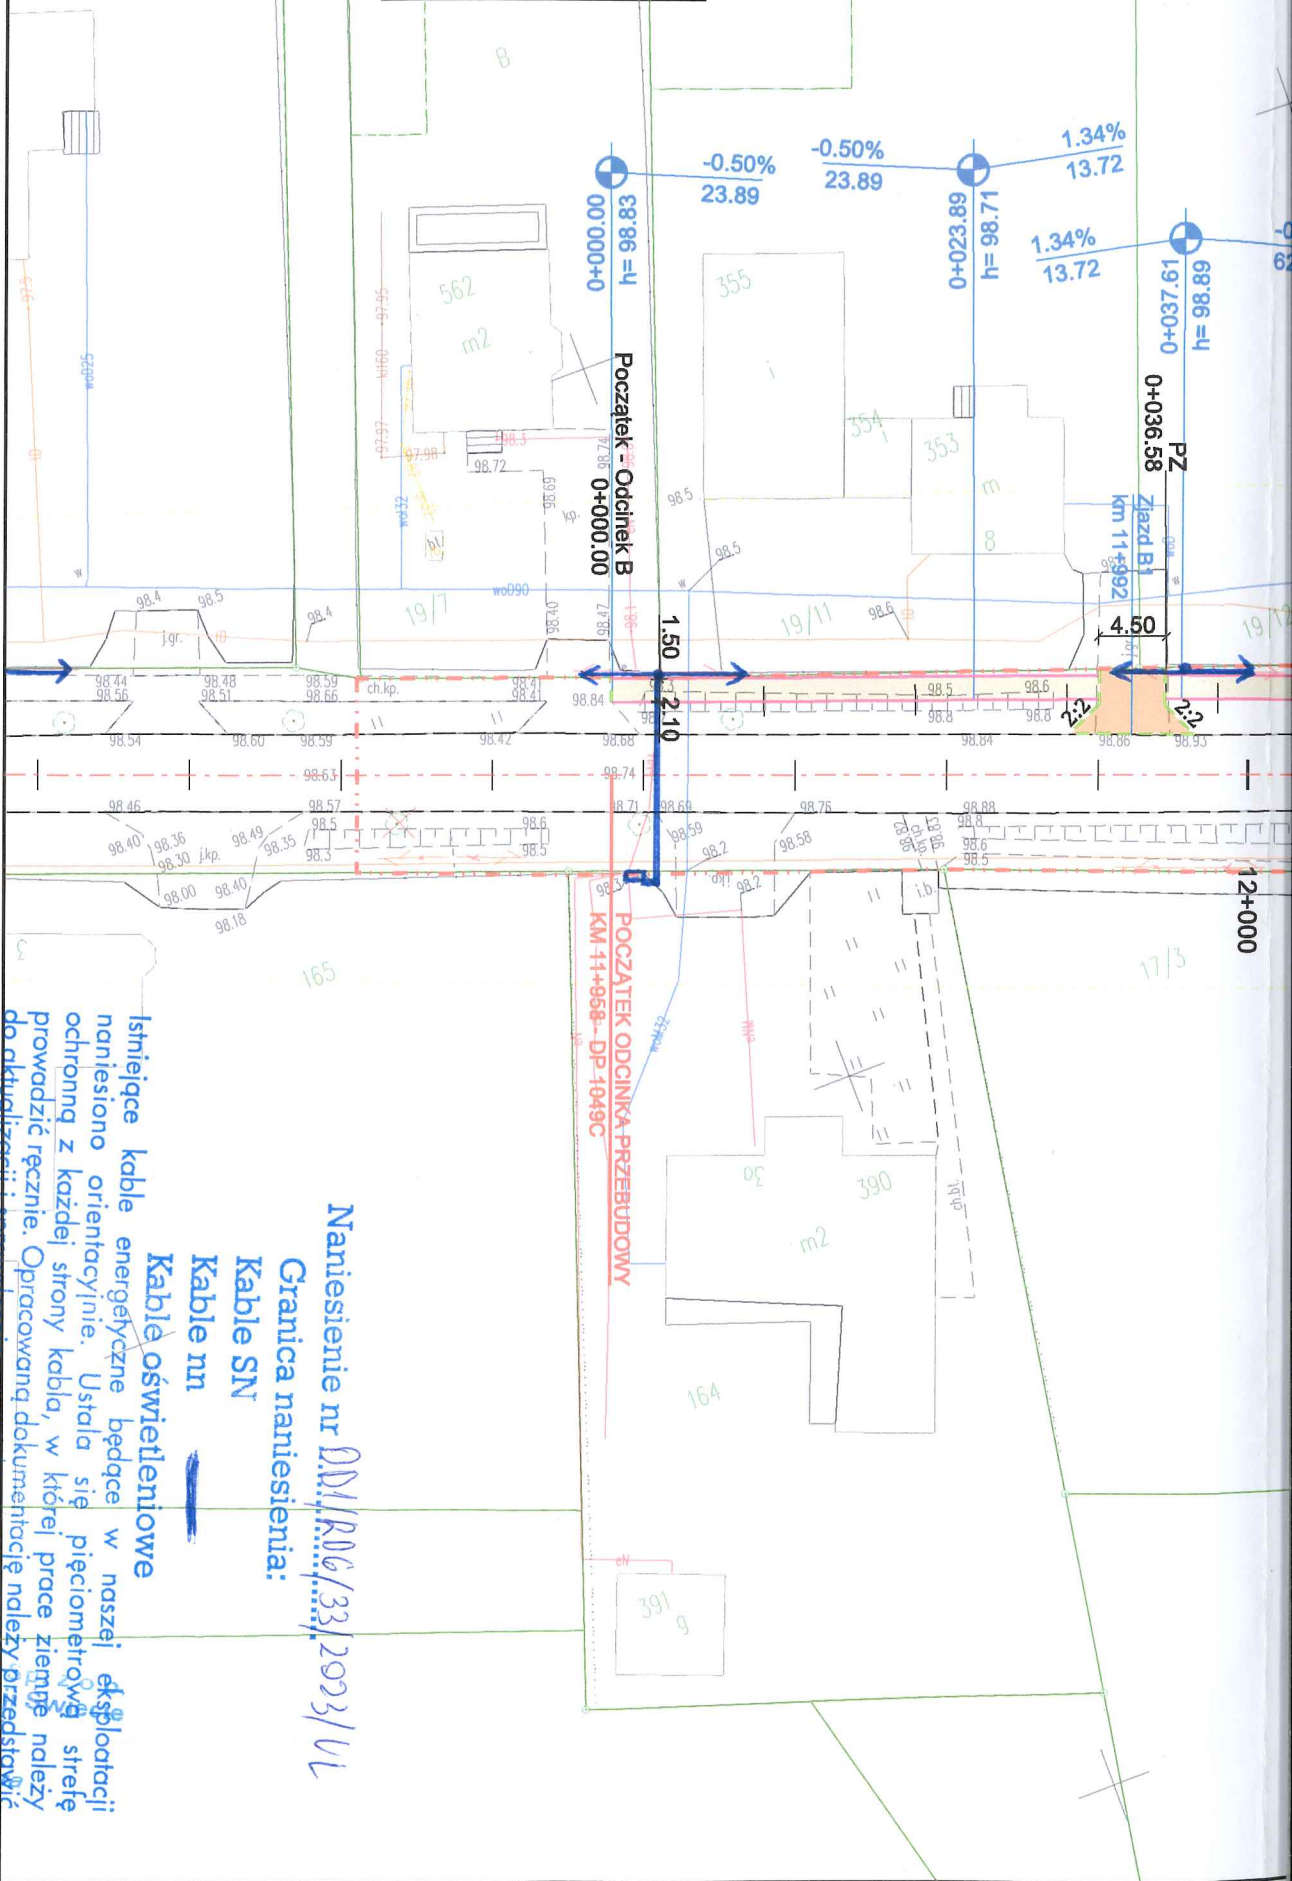


LAPIS

LAPIS Artur Kamiński
ul. Wyzwolenia 114/39
85-790 Bydgoszcz

INWESTYCJA	Przebudowa drogi powiatowej nr 1049C ul. Dębowa w Łowinku w zakresie drogi dla pieszych na odcinkach od km 11+497 do km 11+670 oraz od km 11+958 do km 12+265			
LOKALIZACJA	województwo kujawsko-pomorskie powiat świecki gmina Pruszcz m. Łowinek nr ew. działek: 252, 3, 105, 108 obręb Łowinek;			
INWESTOR	Gmina Pruszcz ul. Główna 33 86-120 Pruszcz			
ZESPÓŁ AUTORSKI	FUNKCJA	IMIĘ I NAZWISKO	NR UPRAWNIENI	PODPIS
	Projektant:	Artur Kamiński	KUP/0151/PBD/15	
	Sprawdzający:	Tomasz Czarnowski	KUP/0141/PBD/21	
NAZWA RYSUNKU	Plan Zagospodarowania Terenu			
STADIUM	DT	SKALA: 1:500	NR RYS.: 1.1	
BRANŻA	DROGOWA			
DATA	03.2023			

SEROCK



Naniesienie nr DD/P06/33/2023/44

Granica naniesienia:

Kable SN

Kable m

Kable oświetleniowe

Nadaje oświetlenieowe

Istniejące kable energetyczne będące w naszej eksploatacji naniesiono orientacyjnie. Ustala się pięciometrową strefę ochronną z każdej strony kabla, w której prace ziemne należy prowadzić ręcznie. Opracowaną dokumentację należy przedstawić do aktualizacji i sprawdzenia zapobiegawczych urządzeń.

Świecie, dnia 05-04-2023 20

20.....

Robert K.