

MAPA Z PROJEKTEM PODZIAŁU NIERUCHOMOŚCI  
opracowanym w trybie przepisów ustawy o gospodarce nieruchomościami  
Arkusz 18 (32)  
SKALA 1:1000

Położenie obszaru opracowania: **Morakowo (0526110)**  
Nazwa gminy: **Golańcz**  
Identyfikator i nazwa obrębu ewidencyjnego: **302803\_5.0005 Morakowo**  
Numer księgi wieczystej: **PO1B/00063924/2**  
Identyfikator zgłoszenia prac geodezyjnych: **GK.6640.1.2113.2023**  
Układ współrzędnych prostokątnych płaskich: **PL-2000/6**  
Układ wysokości: **PL-EVRF2007-NH**  
Data opracowania mapy **01.02.2024**

WYKAZ ZMIAN GRUNTOWYCH

| Stan przed podziałem                   |                                    |                       |                         |  |                         | Stan po podziale  |  |                         |
|--|------------------------------------|-----------------------|-------------------------|--|-------------------------|-------------------|--|-------------------------|
| Identyfikator jednostki ewidencyjnej   | Identyfikator obrębu ewidencyjnego | Nr jedn. rej. gruntów | Nr działki ewidencyjnej | Oznaczenie użytków gruntowych i klas bonitacyjnych | Pole powierzchni [ ha ] | Nr działki gruntu | Oznaczenie użytków gruntowych i klas bonitacyjnych | Pole powierzchni [ ha ] |
| 302803_5                               | 0005                               | G243                  | 85                      |  |                         | 85/1              | Tp   | 0.0008                  |
|  |                                    |                       |                         |  |                         |                   | Br-RIIla   | 0.0297                  |
|  |                                    |                       |                         | Br-RIIla   | 0.0300                  |                   | W-RIIla  | 0.0095                  |
|  |                                    |                       |                         | W-RIIla  | 0.0100                  | 85/2              | Razem  | 0.0392                  |
|  |                                    |                       |                         | Ogółem   | 0.0400                  | Ogółem:           |  | 0.0400                  |
| słownie: czterysta metrów kwadratowych |                                    |                       |                         |  |                         |                   |  |                         |

Wskazane na mapie granice nieruchomości podlegającej podziałowi są zgodne z danymi ewidencyjnymi.

Usługi Geodezyjne NADGEO  
Adrian Nadgrodziewicz  
ul. Poznańska 15A, 62-400 Słupca  
tel: 663948986  
NIP 667-175-04-12 REGON 302755377

GEODETA UPRAWNIONY  
inż. Adrian Nadgrodziewicz  
nr uprawnień 23002

Szkic orientacyjny 1:25000



Poświadczam, że niniejszy dokument został opracowany w wyniku prac, których rezultaty zawiera operat techniczny wpisany do ewidencji materiałów państwowego zasobu geodezyjnego i kartograficznego.

**STAROSTA WĄGROWIECKI**


Identyfikator ewidencyjny operatu technicznego

Data przyjęcia operatu technicznego do zasobu

Imię, nazwisko i podpis osoby reprezentującej organ

**Z up. STAROSTY**

*Jagoda Wyrzykowska-Dębska*  
Zastępca Kierownika Wydziału  
Geodezji, Kartografii i Katastru

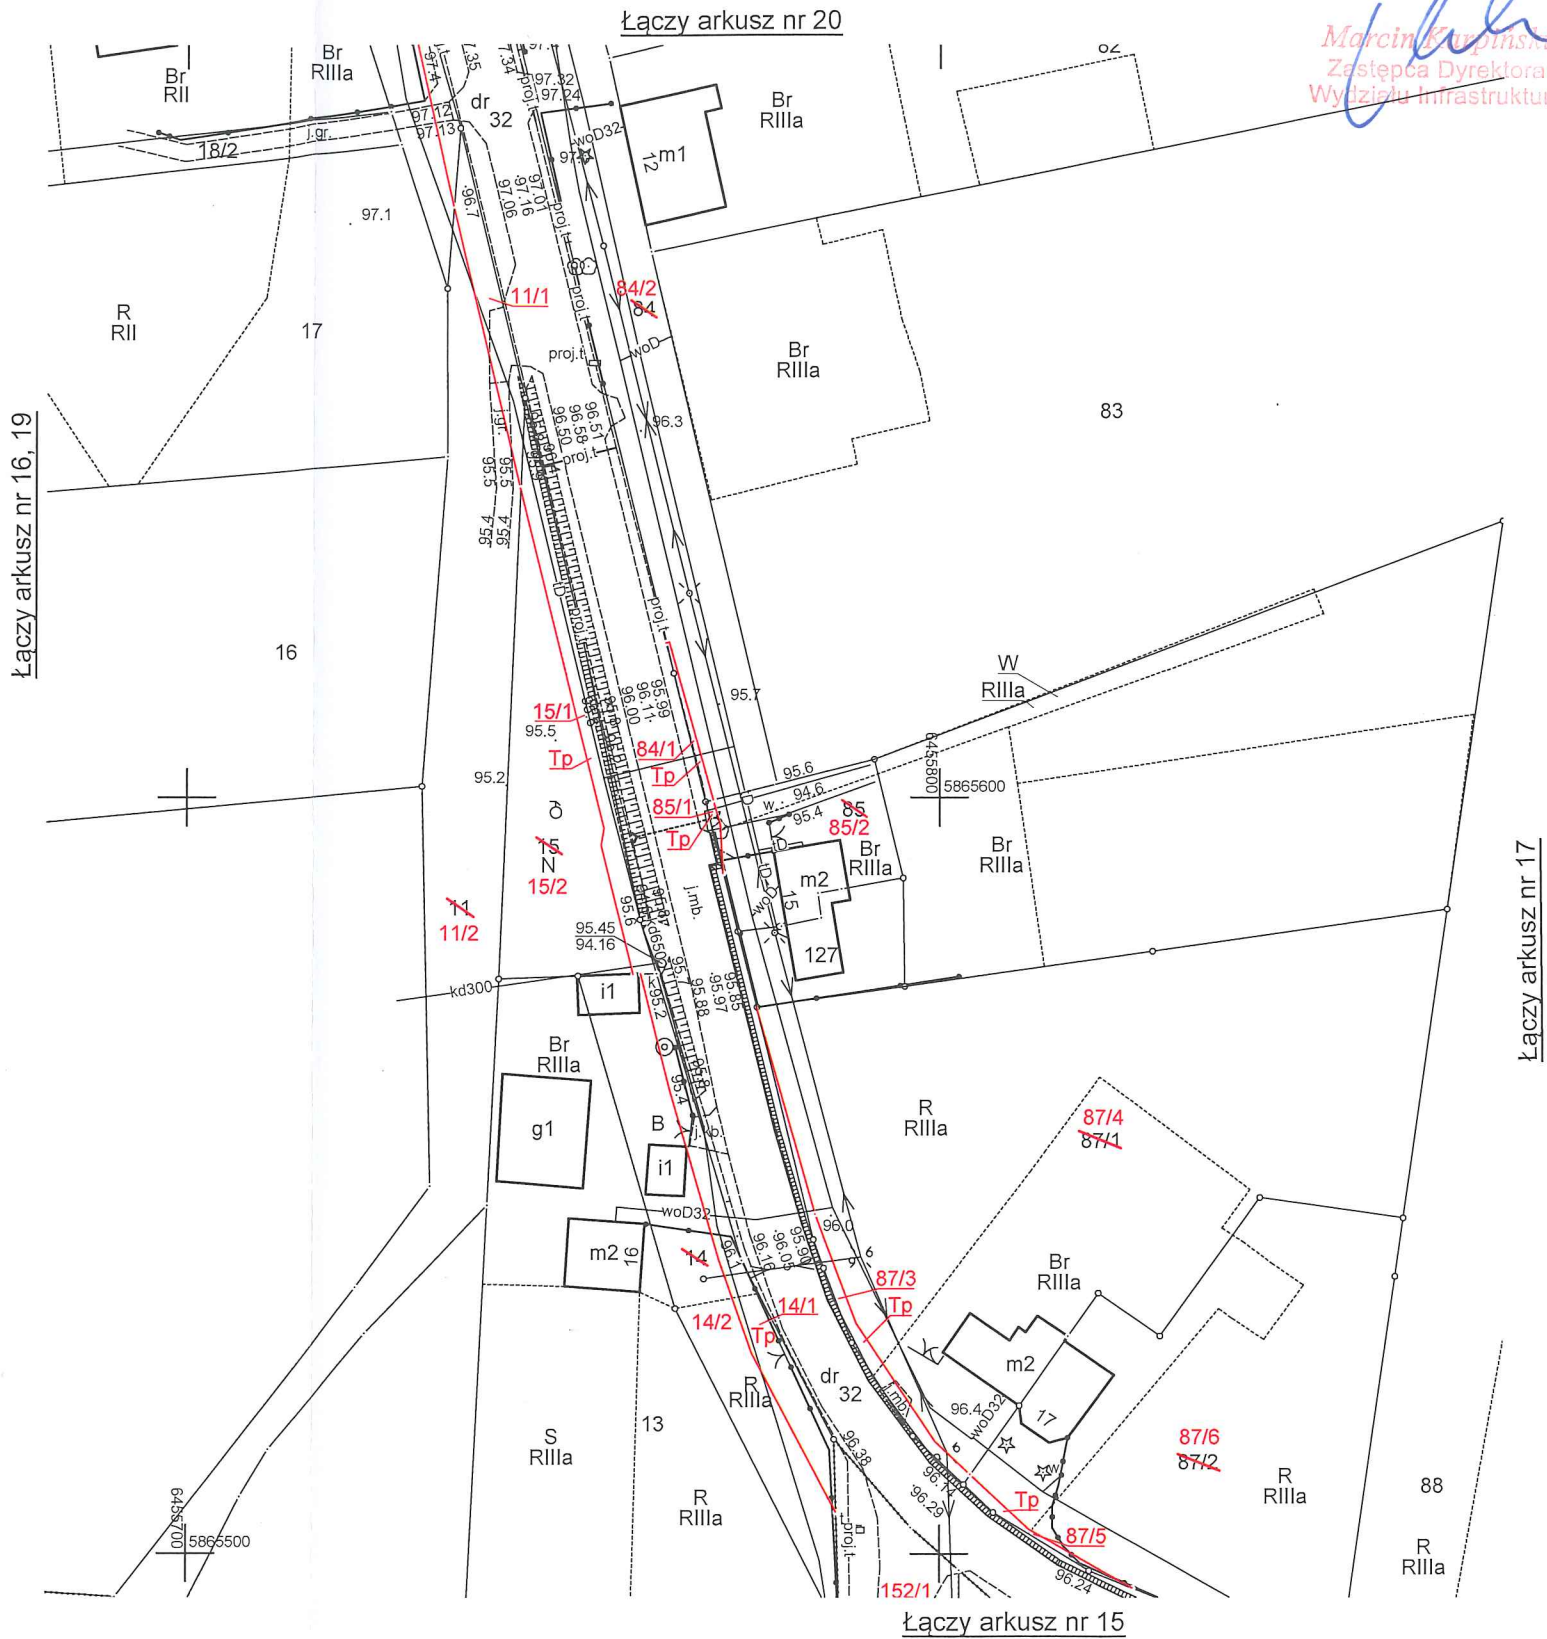

Załącznik nr 2  
do decyzji Wojewody Wielkopolskiego  
nr 1/2025 z dnia 17.01.2025  
o zezwoleniu na realizację  
inwestycji drogowej

z up. Wojewody Wielkopolskiego

*Marcin Kurpiński*  
Zastępca Dyrektora  
Wydziału Infrastruktury