



elewacja północno-wschodnia
1 : 200

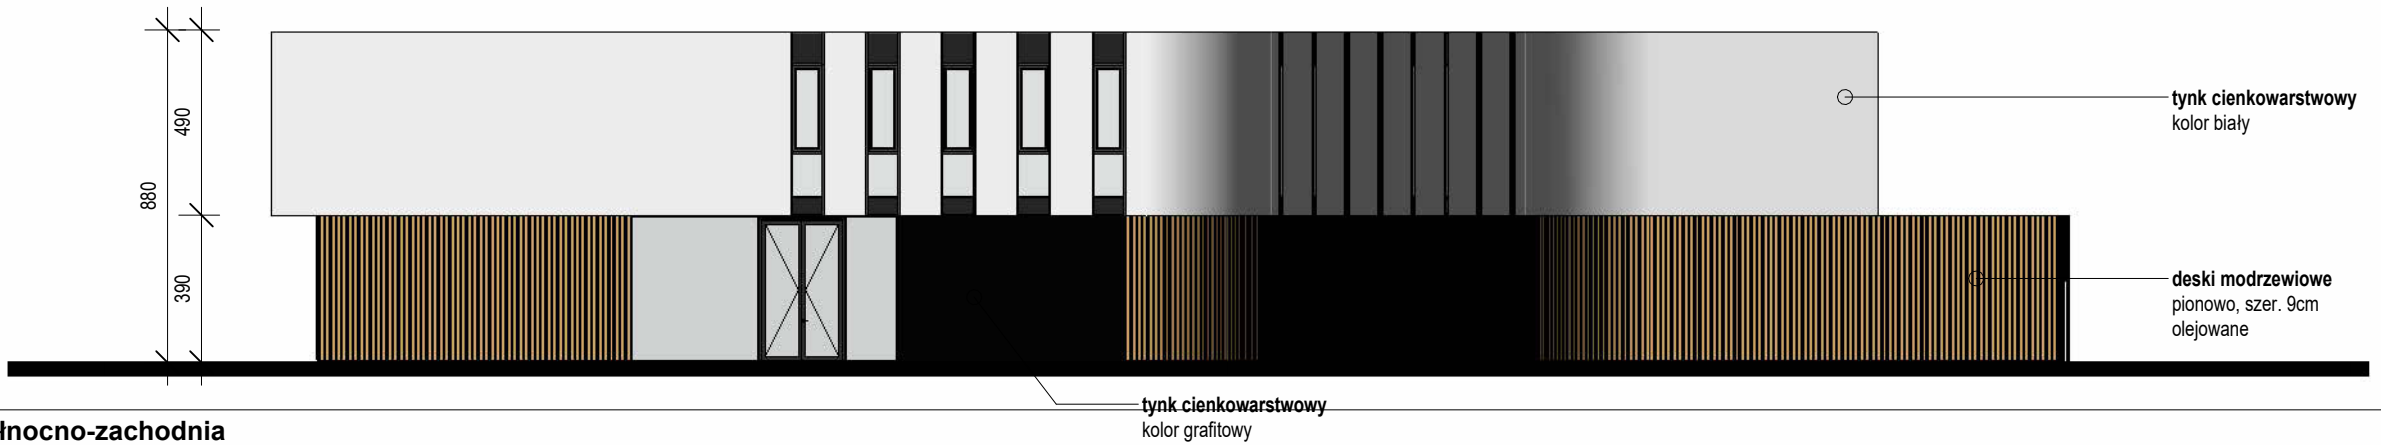

elewacja północno-zachodnia
1 : 200

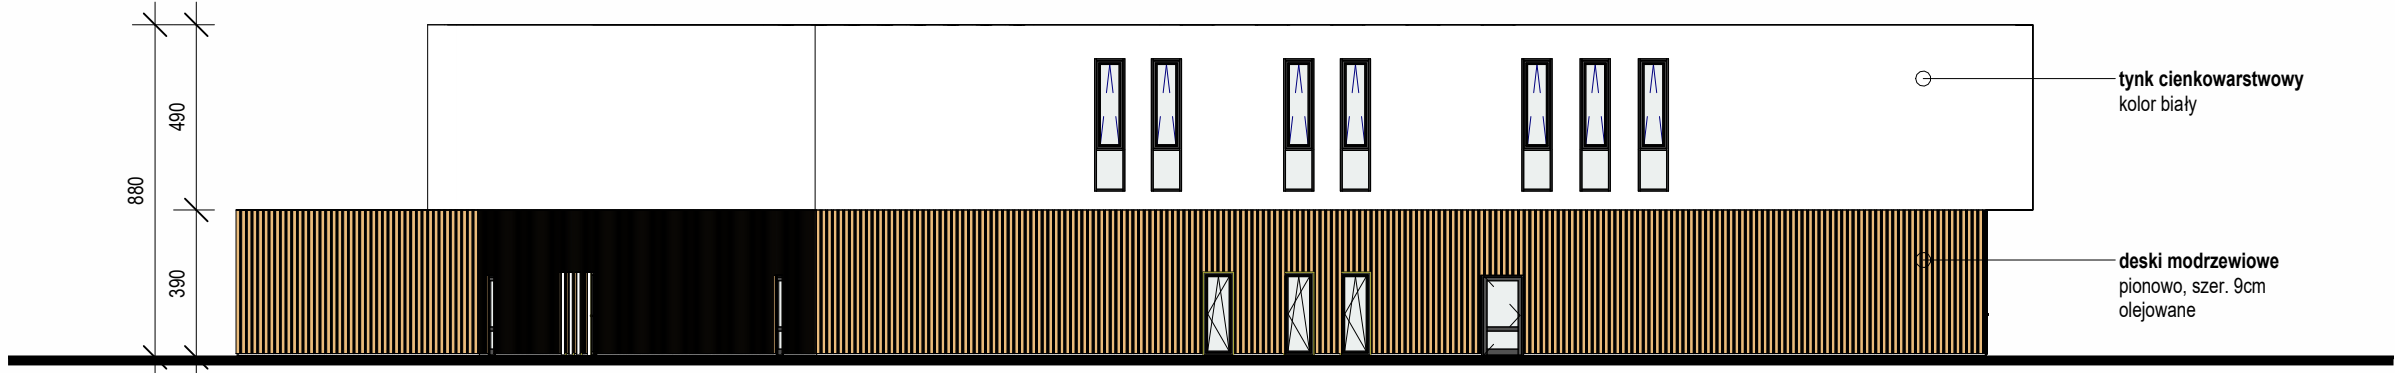

elewacja południowo-wschodnia
1 : 200



elewacja południowo-zachodnia
1 : 200

PS PRZEMYSŁAW SOKOŁOWSKI
BA BIURO ARCHITEKTONICZNE
ul. Niecała 8/3, 25-305 Kielce
tel. 510-322-986
www.psba.pl
INO INOONI JAKUB ZYGMUNT
ul. Mickowska 4a lok. 126
41-400 Mysłowice
tel. 662-101-522
email: biuro@inooni.pl

nazwa opracowania
PROGRAM FUNK.-UŻYT. DLA
PLANOWANEGO BUDYNKU MUZEUM
ZIEMI AUGUSTOWSKIE ORAZ
MUZEUM KANAŁU
AUGUSTOWSKIEGO

autorzy
arch. Przemysław Sokołowski
arch. Martyna Lenart-Zygmunt
arch. Jakub Zygmunt

branża	data	skala
arch.	03/2022	1 : 200
tytuł rysunku	nr rysunku	