


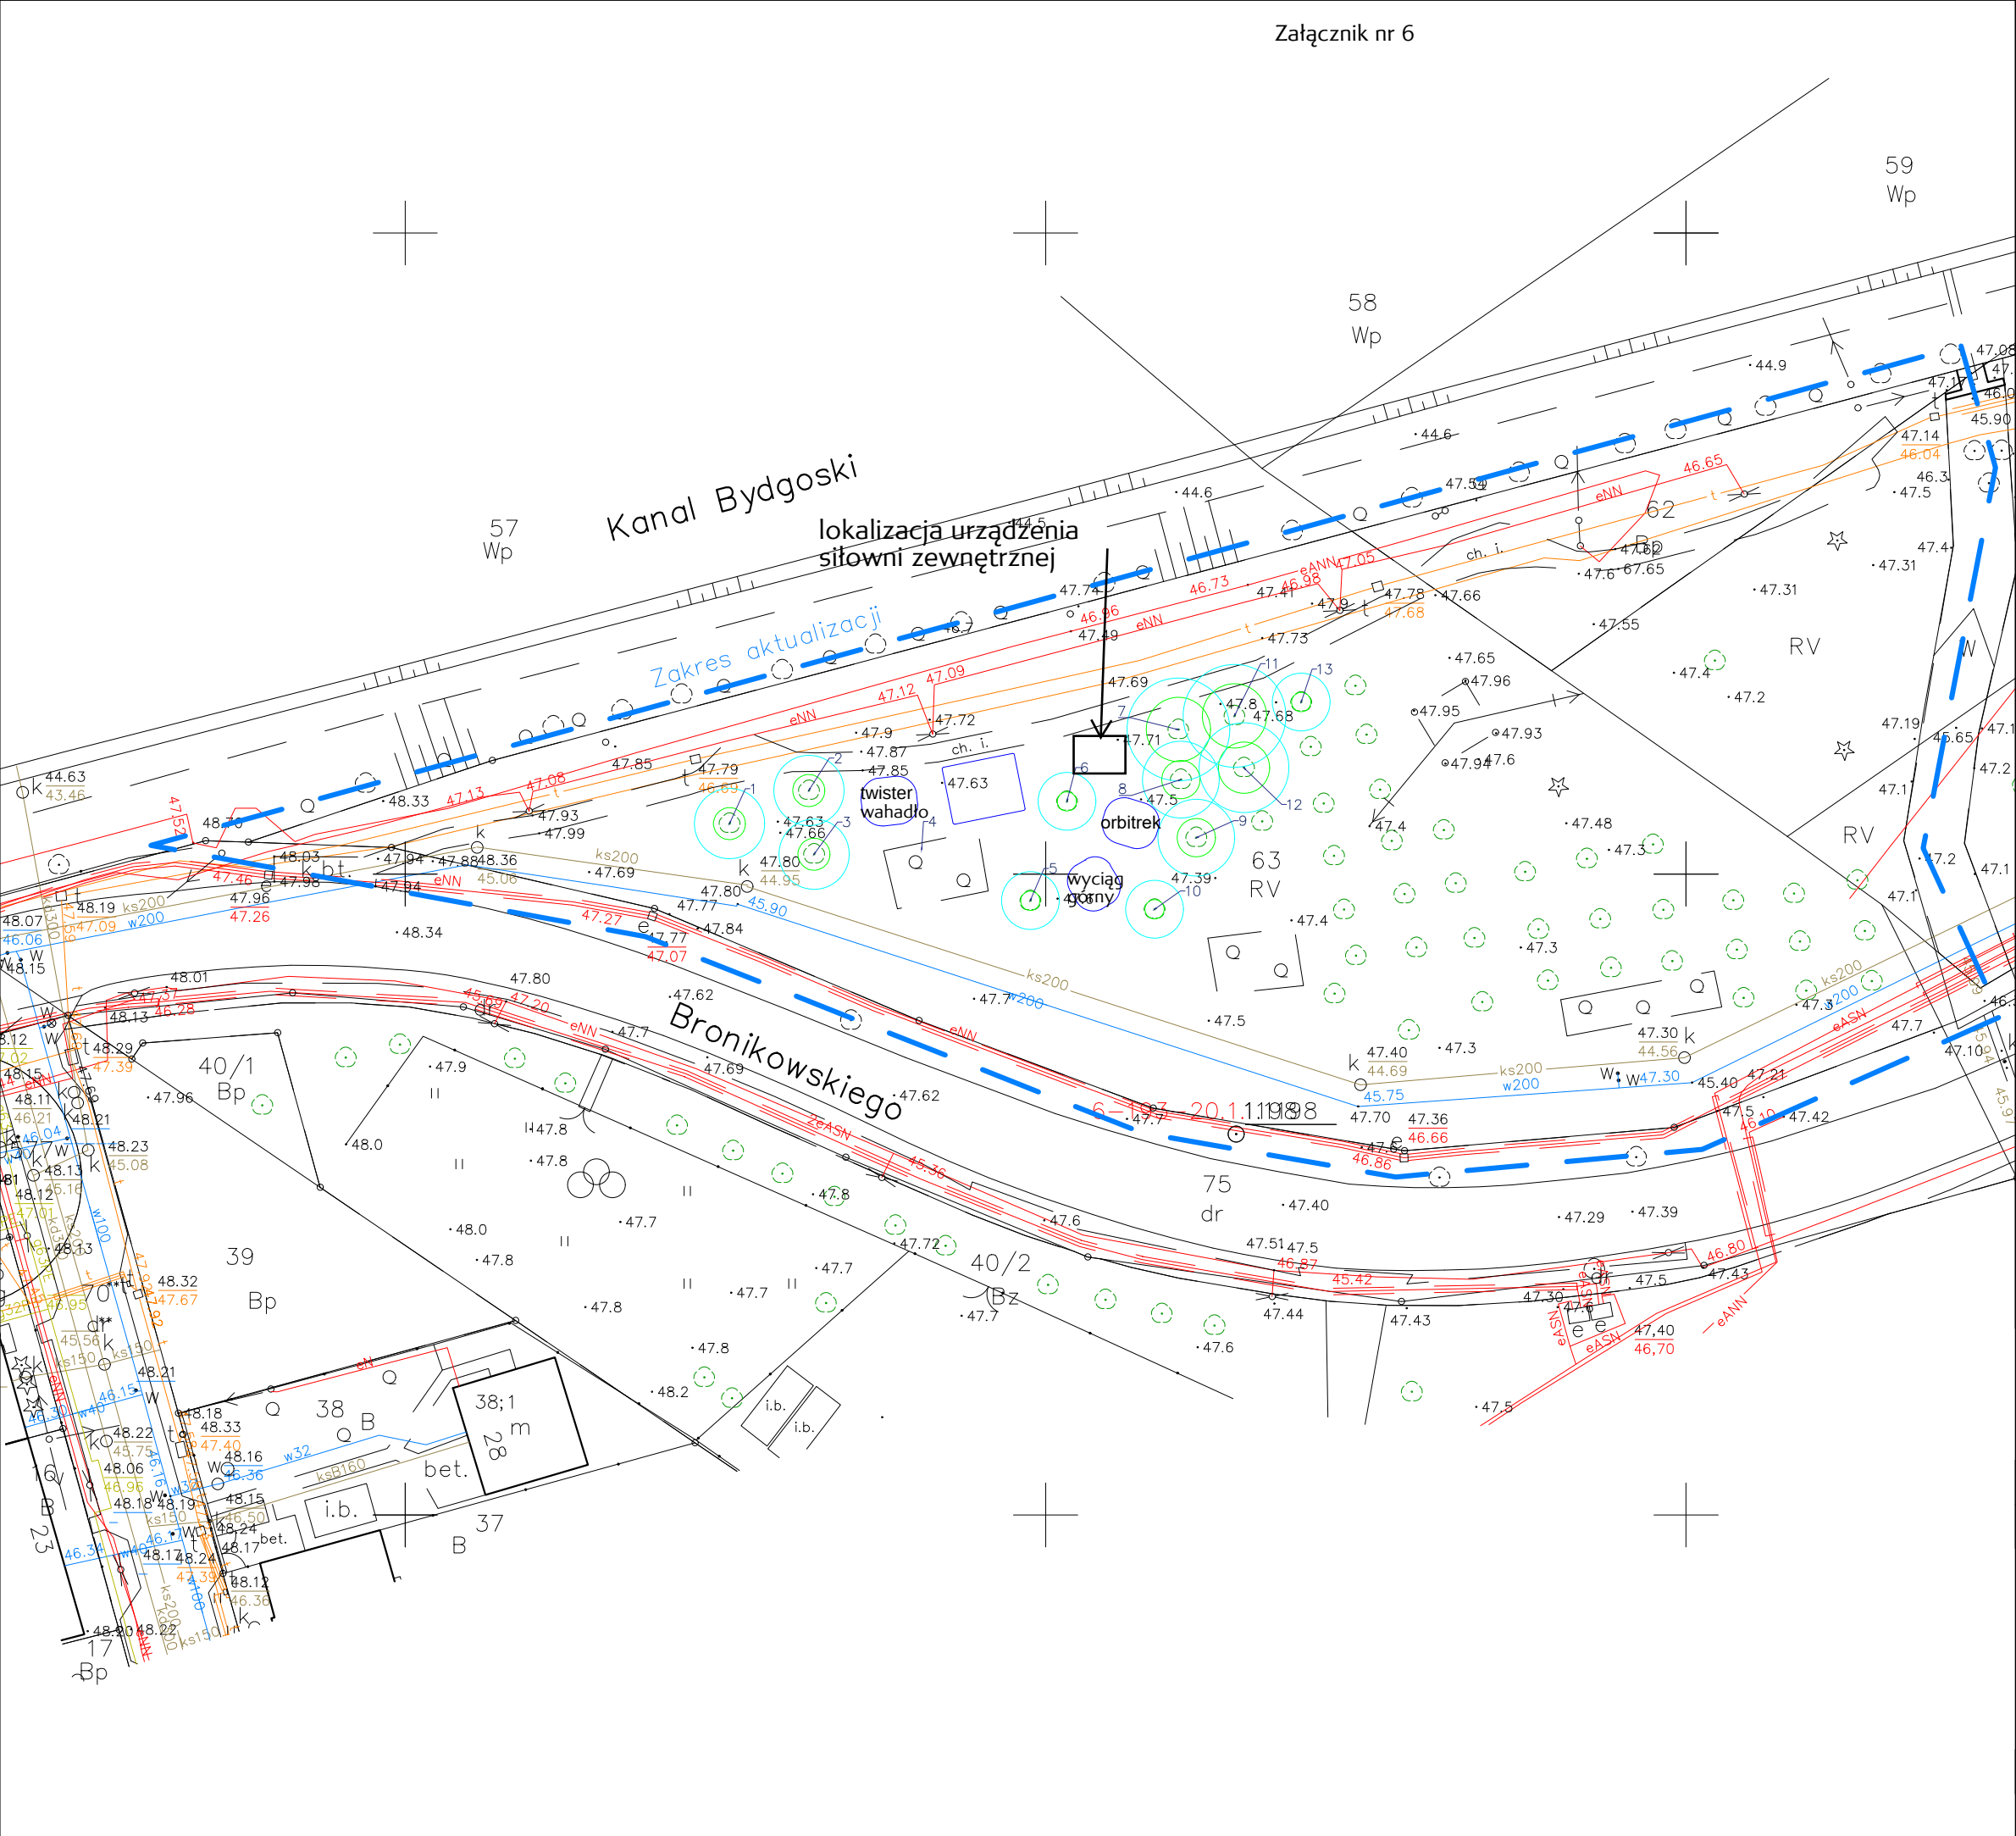

LEGENDA:

- ZAKRES AKTUALIZACJI MAPY
- STREFY OCHRONNE PROJEKTOWANYCH URZĄDZEŃ
- DRZEWO LIŚCIASTE DO ADAPTACJI
- KRZEWY DO ADAPTACJI
- NR INWENTARYZACYJNY

SOD - STREFA OCHRONY DRZEWA

KORONA DRZEWA

SOD

Strefa ochrony drzewa jest obszarem wokół drzewa w obrębie którego ochronie podlega całe drzewo (w szczególności system korzeniowy oraz jego siedlisko). Zasięg SOD obejmuje strefę rzutu korony powiększoną o 1,5 m.

STREFĘ SOD WYZNACZONO DLA WSZYSTKICH DRZEW WYSTĘPUJĄCYCH W BEZPOŚREDNIM REJONIE INWESTYCJI.

JEDNOSTKA PROJEKTOWA:	ZIELONE KRESKI SP. Z O.O. UL. ABELARDA 5, 20-710 LUBLIN					
INWESTOR:	MIASTO BYDGOSZCZ UL. JEZUICKA 1, 85-102 BYDGOSZCZ					
INWESTYCJA:	ROZBUDOWA PLACU ZABAW NA OS. FLISY (PROGRAM BBO)					
LOKALIZACJA / DZIAŁKA:	TEREN PRZY UL. BRONIKOWSKIEGO DZ. NR EWID. 63 OBR. 0058					
OPRACOWAŁ:	inż. arch. kraj. MAGDALENA SZTUK		PROJEKTOWAŁ:		mgr inż. arch. PATRYCJA ZIELIŃSKA	
SPECJALNOŚĆ:	architektura krajobrazu		SPECJALNOŚĆ:		upr. bud. w specjalności architektonicznej do projektowania bez ograniczeń	
			NR UPRAWNIENI:		200/PDDKK/IV/2016	
TYTUŁ RYS:						
INWENTARYZACJA DENDROLOGICZNA						
STADIUM:	PB	DATA:	12.2023	SKALA:	1:500	NR RYSUNKU: 3_1