




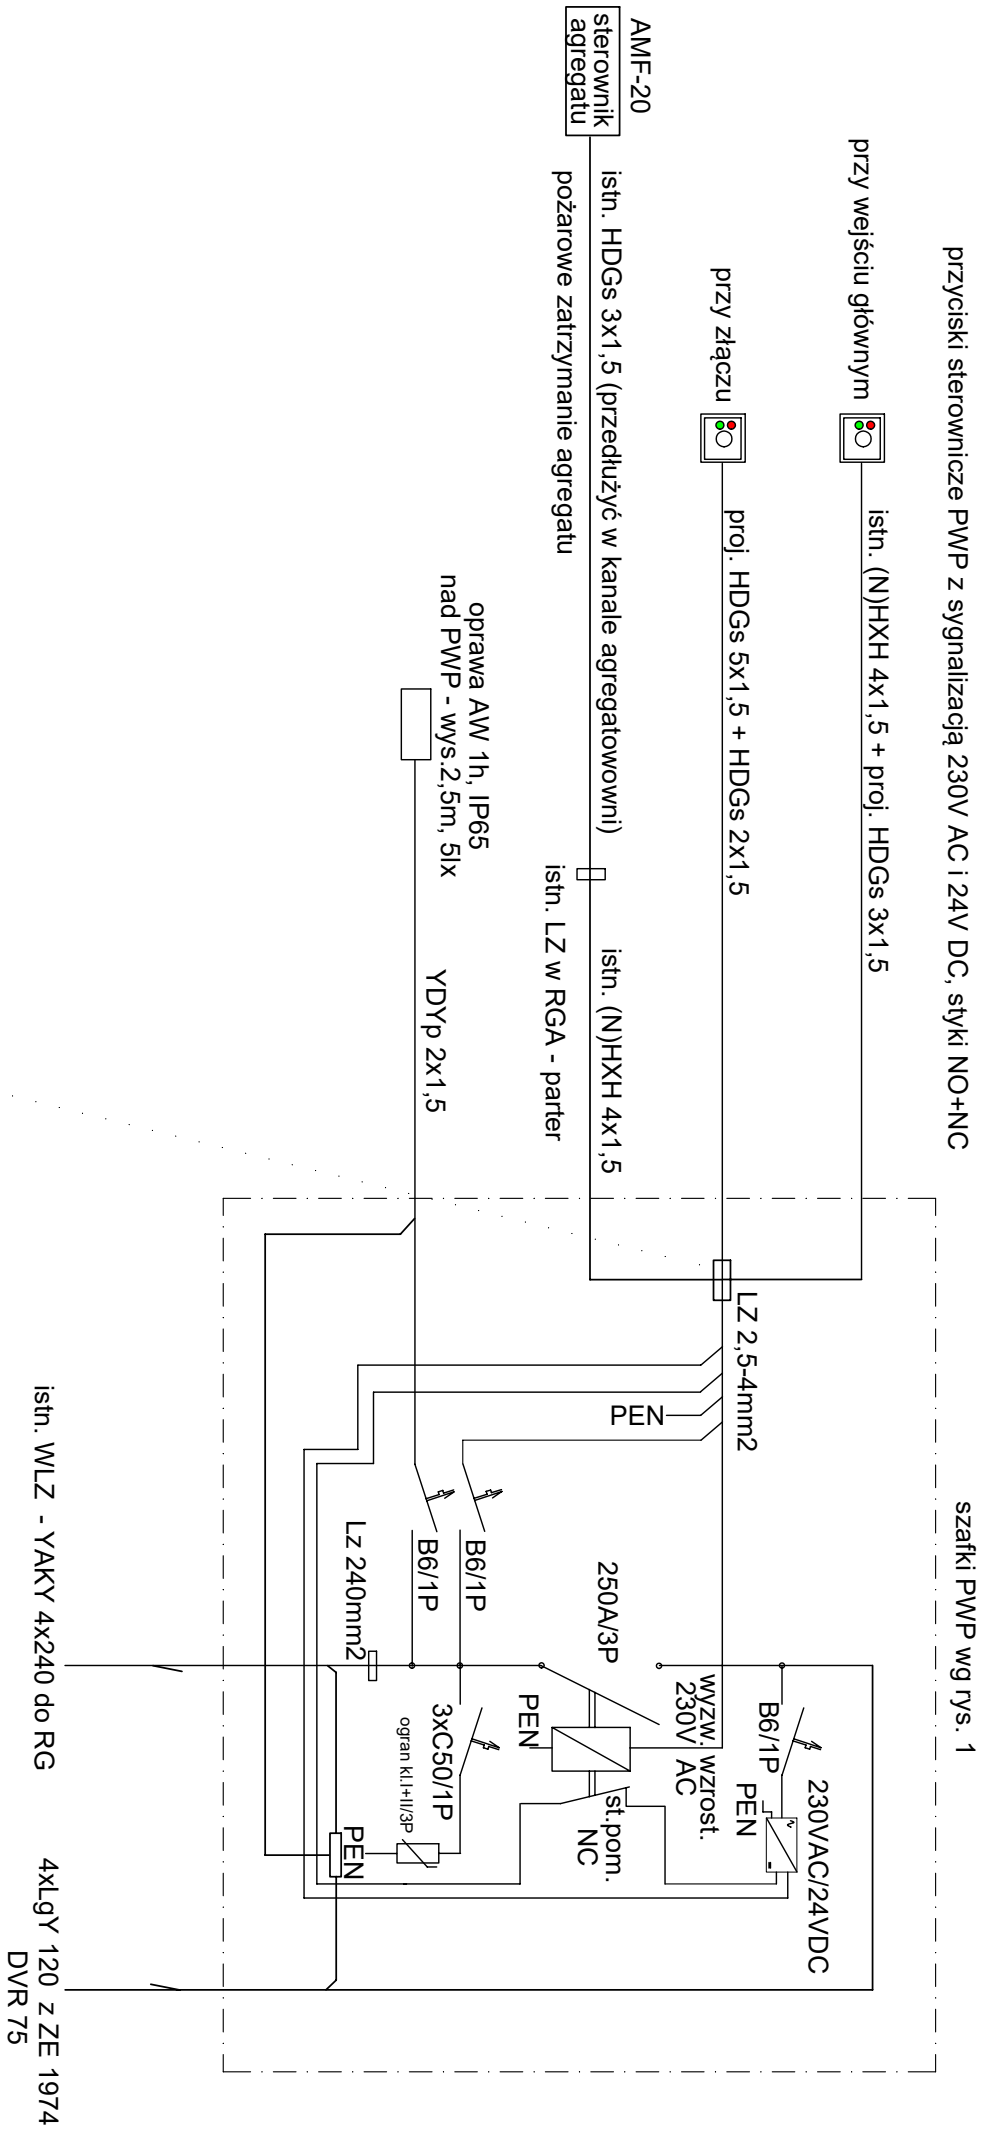

podłączenia przycisków sterowniczych PWP

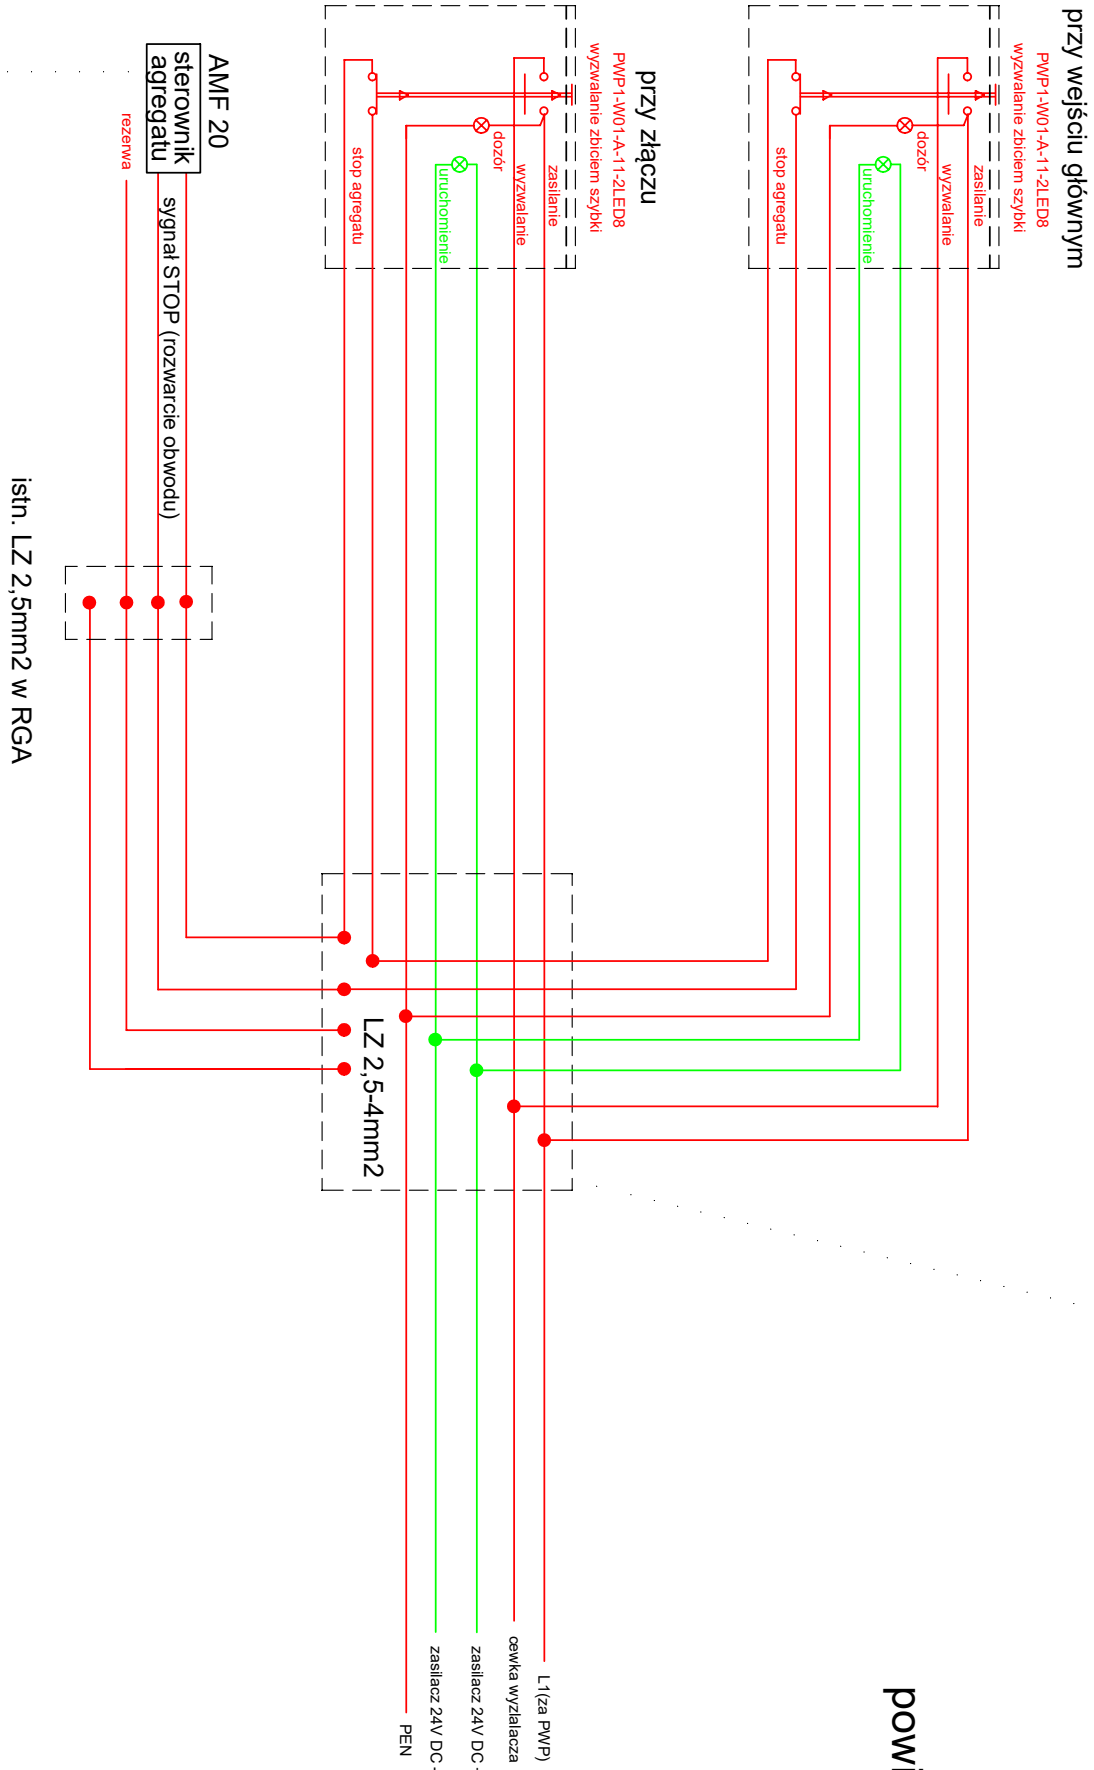

powiązanie sygnału STOP z przycisków PWP ze sterownikiem agregatu

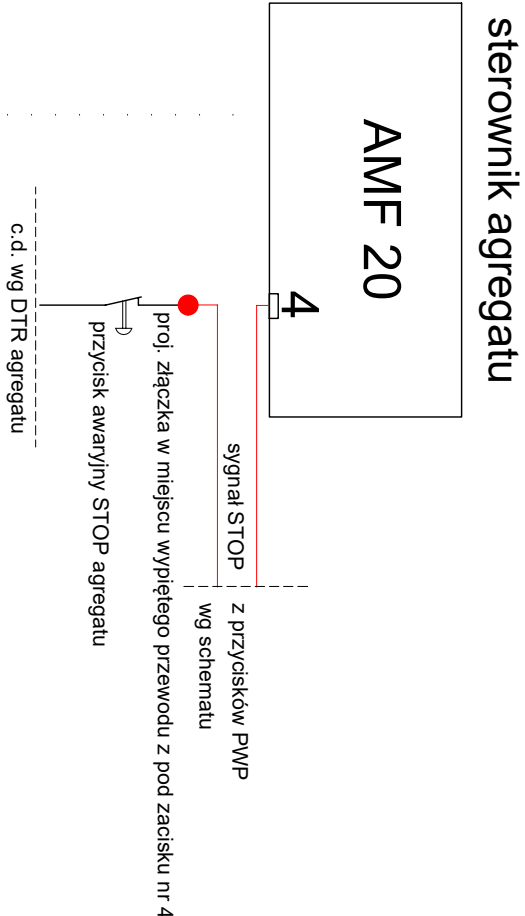

Jednostka projektowa: ELEKTRO-TECH PROJEKT mgr inż. R. Fabrykowski 11-500 Wilkasy, ul. Makowa 9	
Inwestor: Zakład Karmy w Dubiniech, Dubliny 16, 11-430 Korze	
Obiekt: Oddział Zawęzyczny w Głzycu, ul. Warszawska 28A, 11-500 Głzycu	
Wymiana rozdzielni głównej, przebudowa układu pomiarowego i PWP	
- schemat PWP po przebudowie	
projektant: mgr inż. Ryszard Fabrykowski upr. 118/98/WL	
rys. 2	
xxx	
04.2025	