




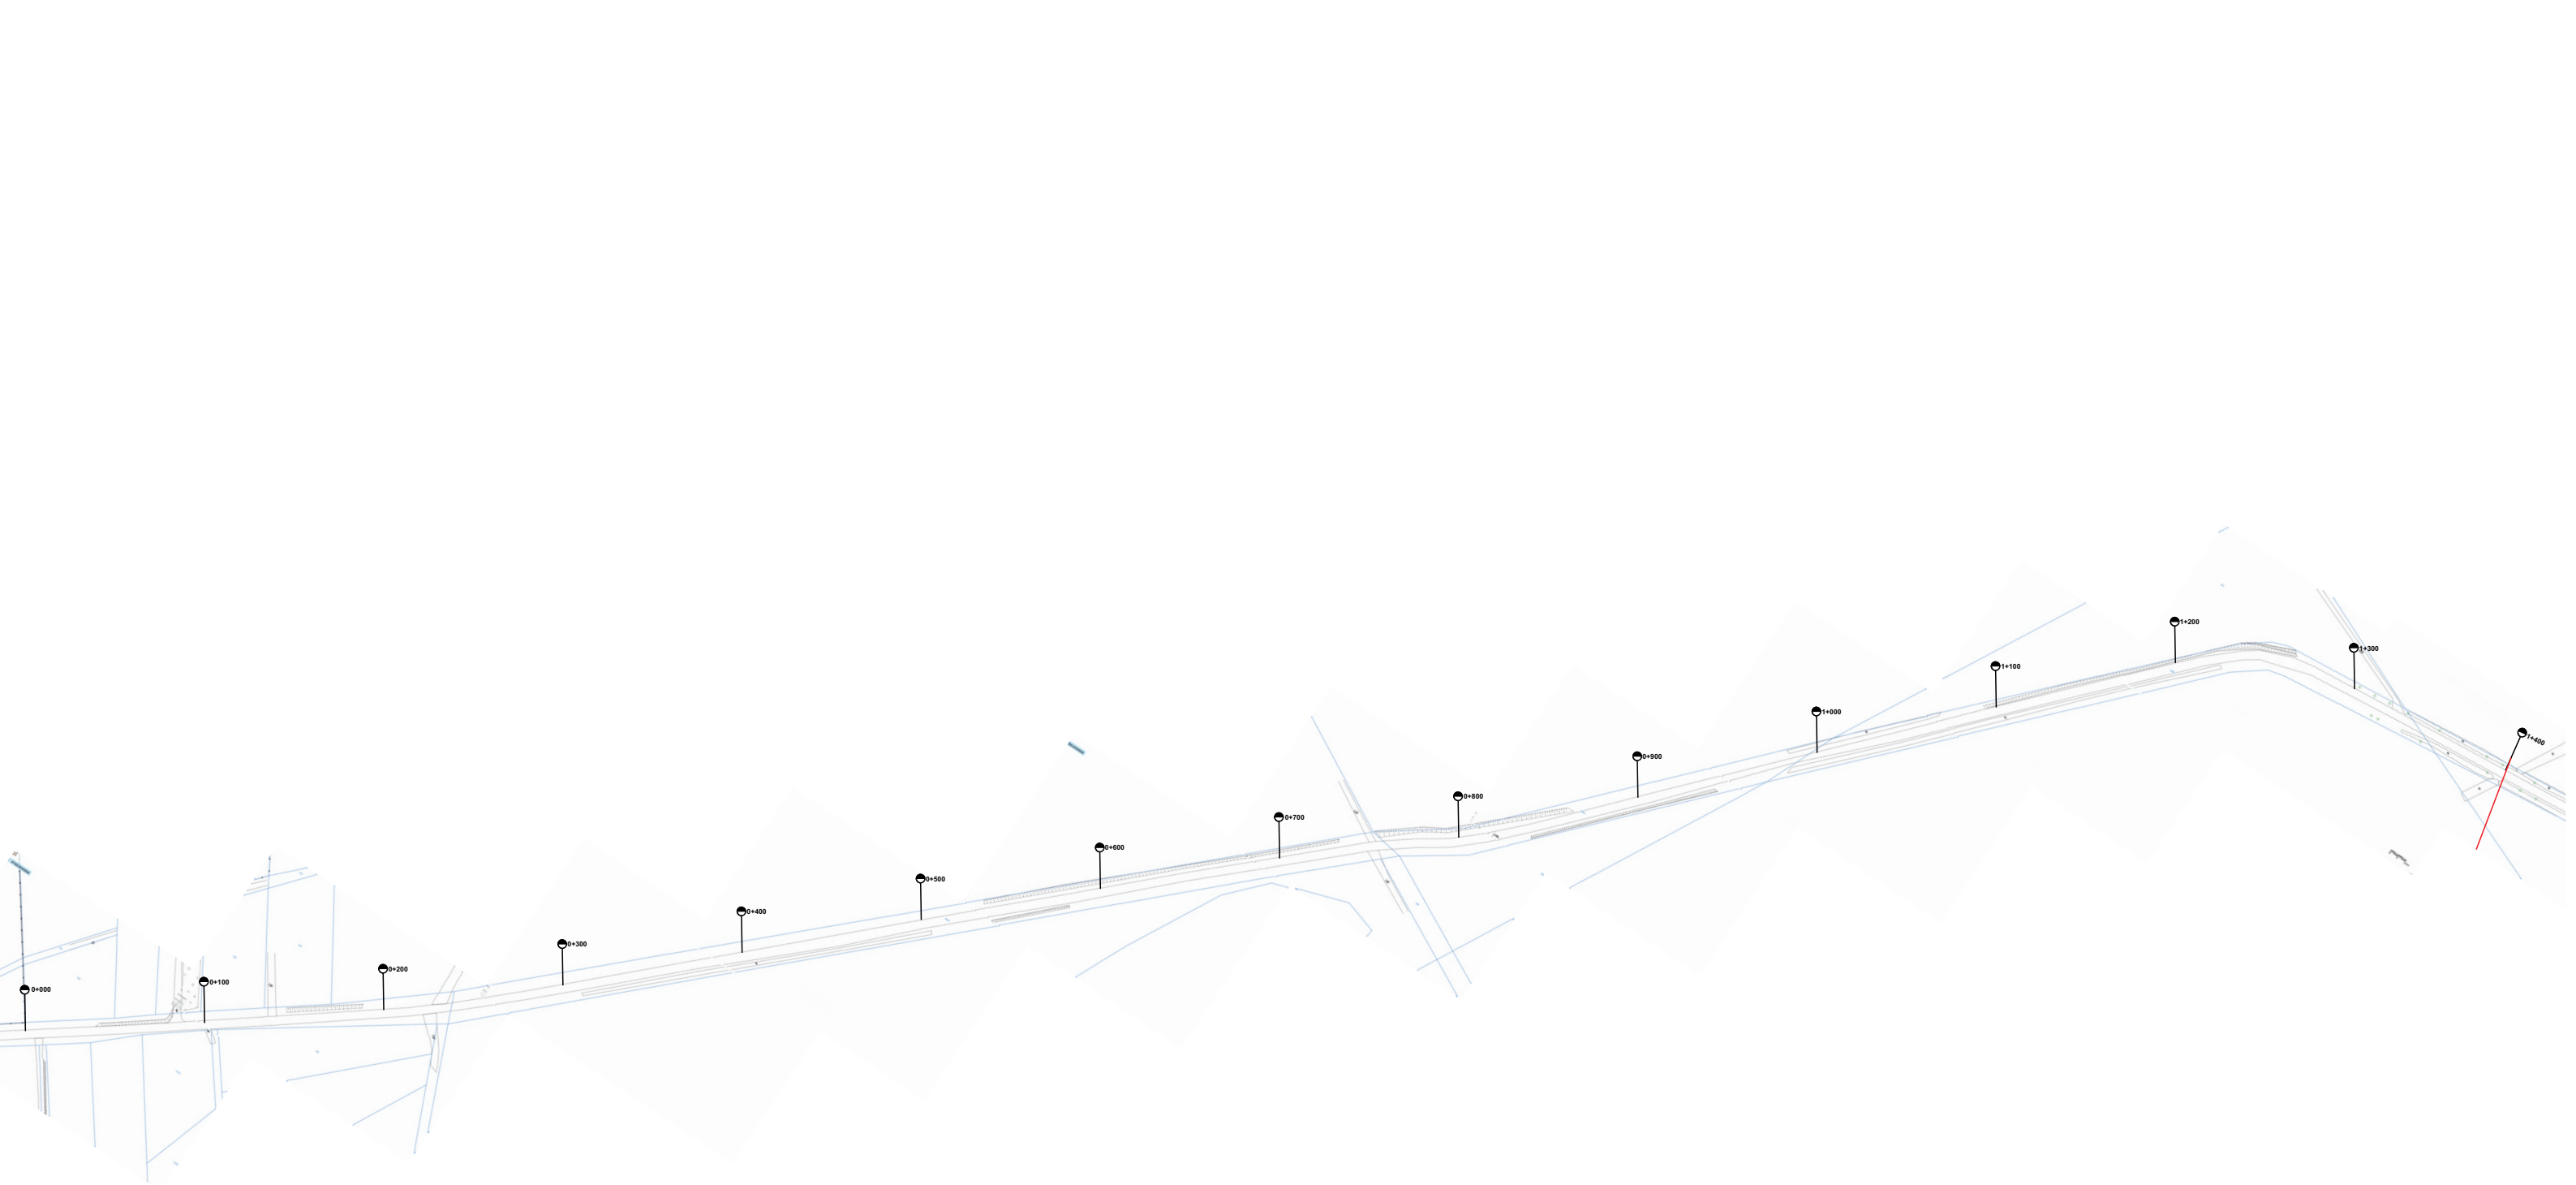



Remont nawierzchni dróg powiatowych - 2757P Nowa Wieś Zbąska - Perzyny			
NAZWA RYS. Plan sytuacyjny			Skala 1: 2000
OPRACOWAŁ	IMIĘ I NAZWISKO	DATA	Rys. nr 1
	GRZEGORZ KASPRZAK	05/2025	

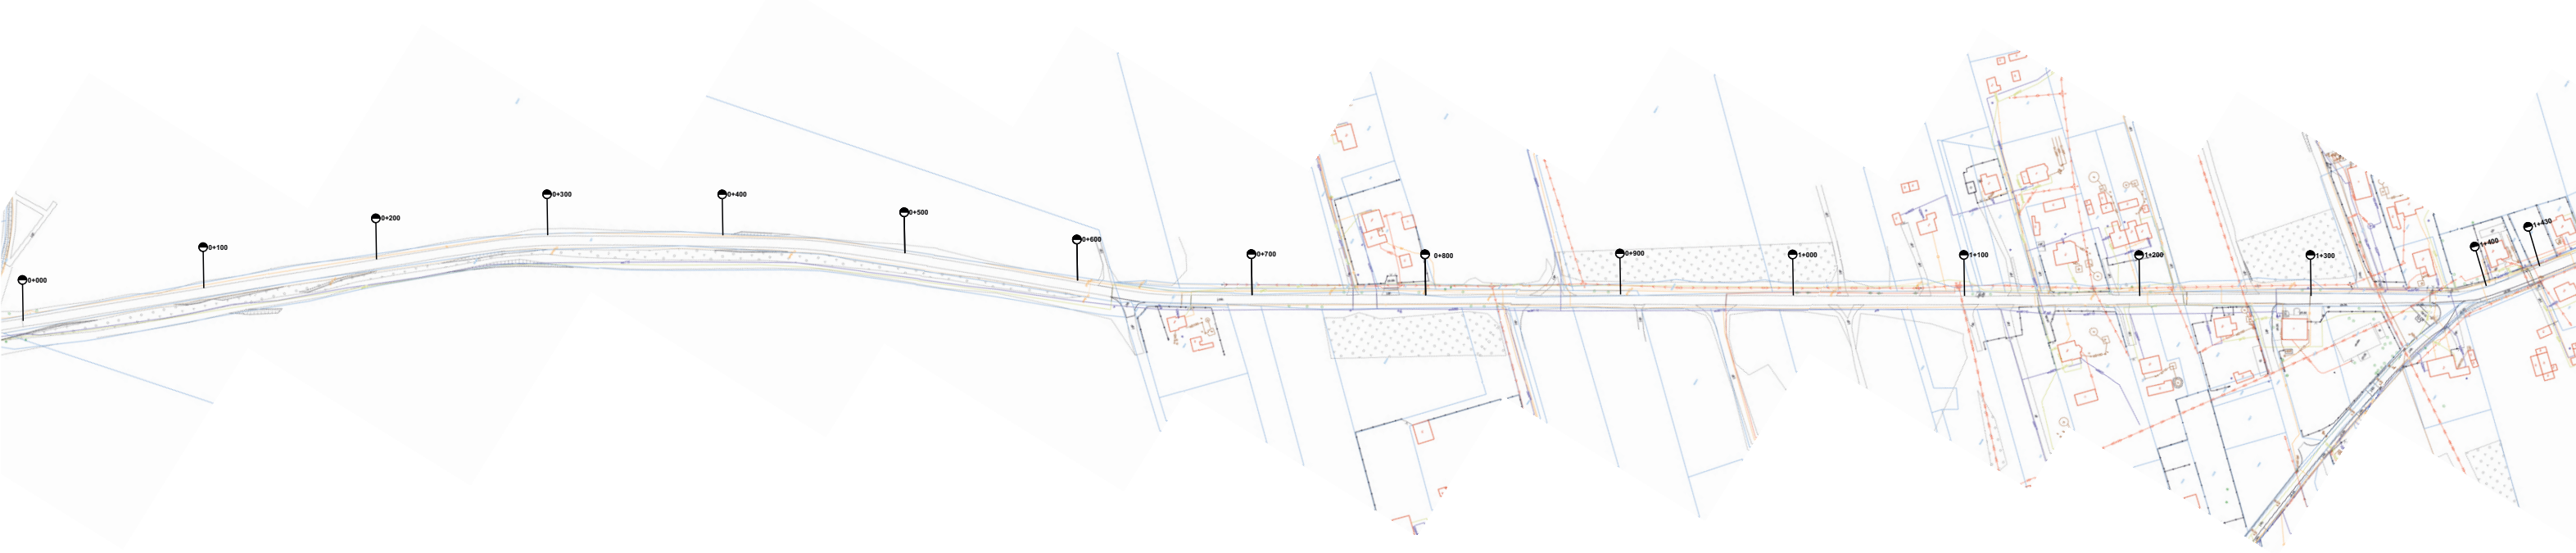

Remont nawierzchni dróg powiatowych - 2749P DW 307 - Kopanki			
NAZWA RYS. Plan sytuacyjny			Skala 1: 2000
	IMIĘ I NAZWISKO	DATA	Rys. nr 2
OPRACOWAŁ	GRZEGORZ KASPRZAK	05/2025	

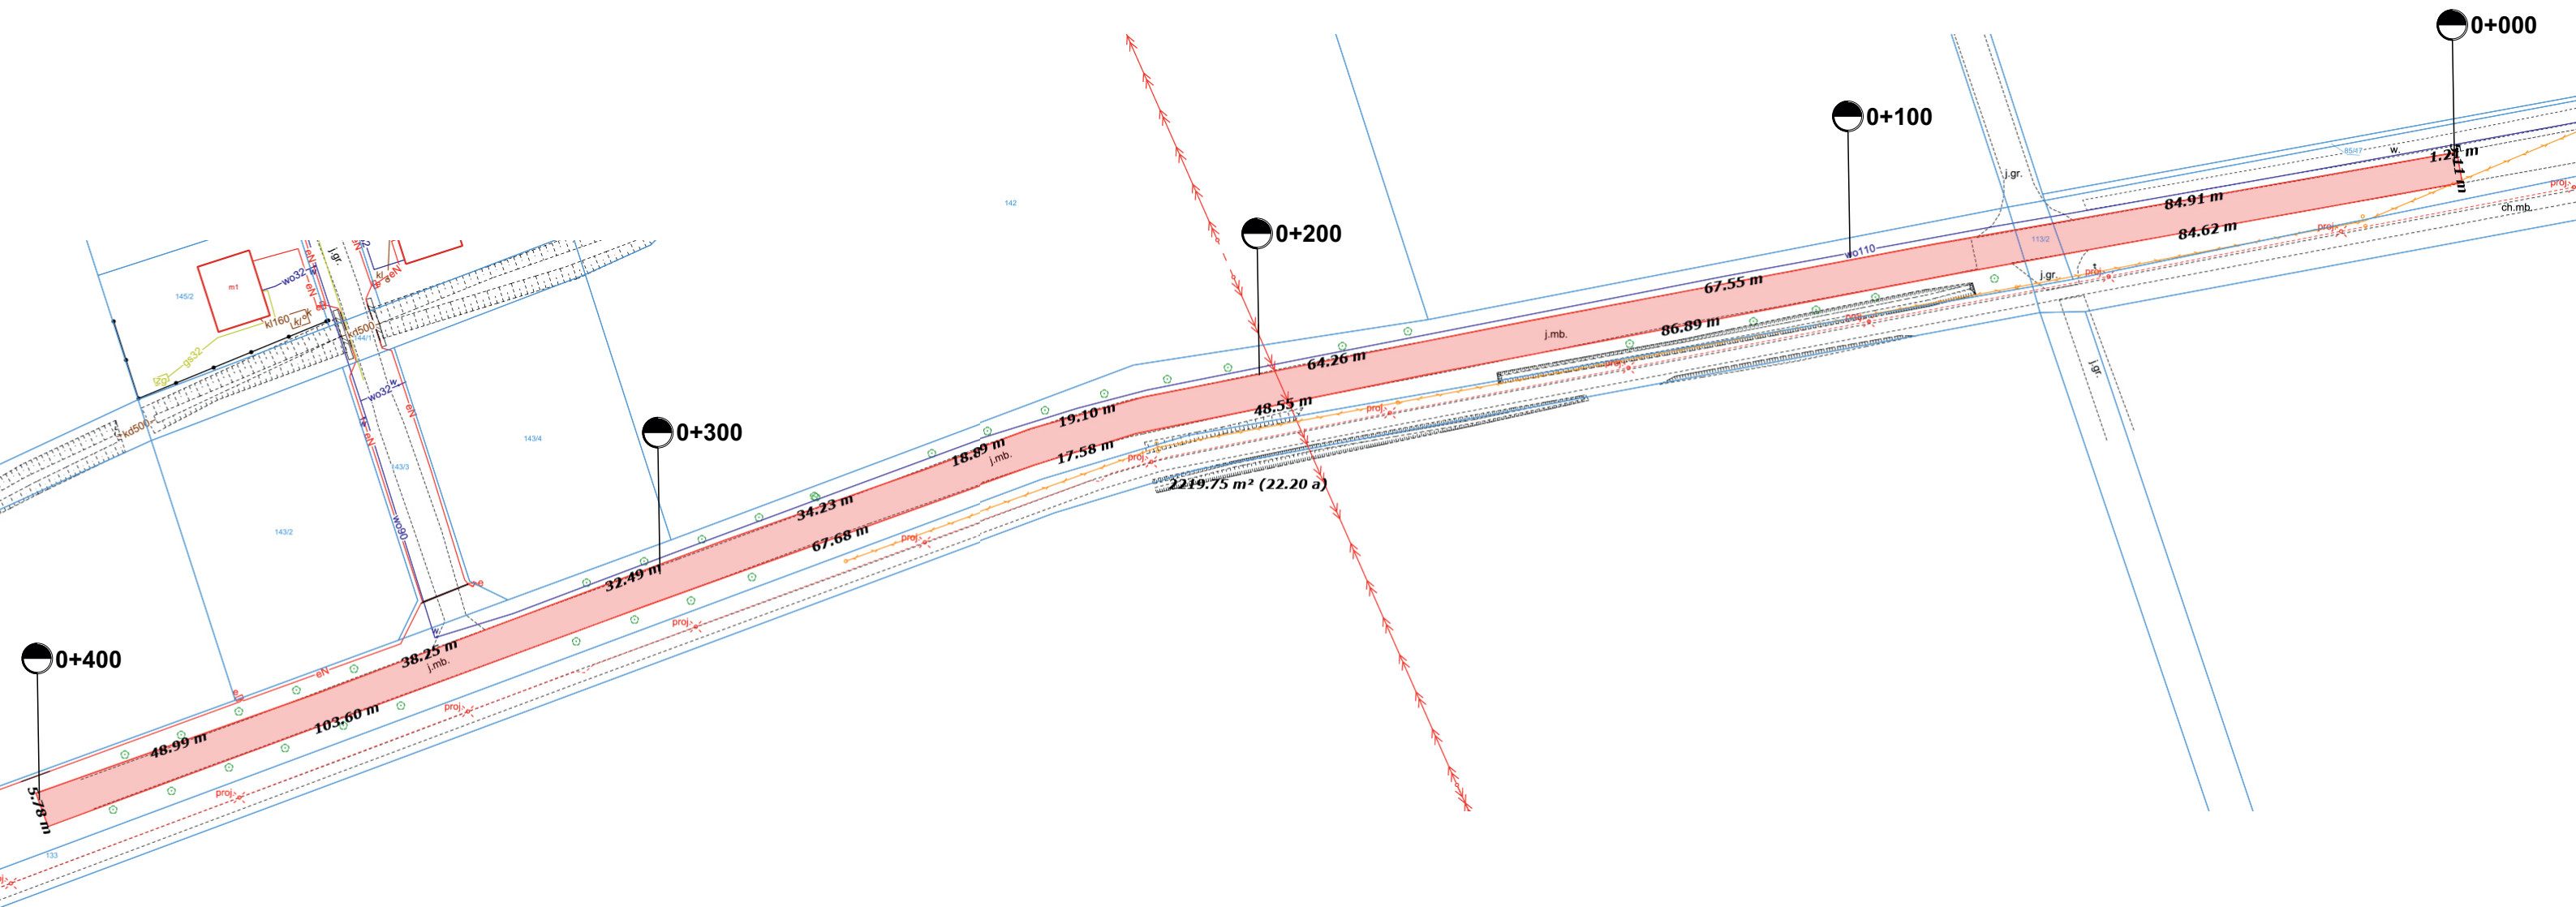

Remont nawierzchni dróg powiatowych - 2738P Stary Tomyśl - Róża			
NAZWA RYS. Plan sytuacyjny			Skala 1: 500
OPRACOWAŁ	IMIĘ I NAZWISKO	DATA	Rys. nr 3
	GRZEGORZ KASPRZAK	05/2025	

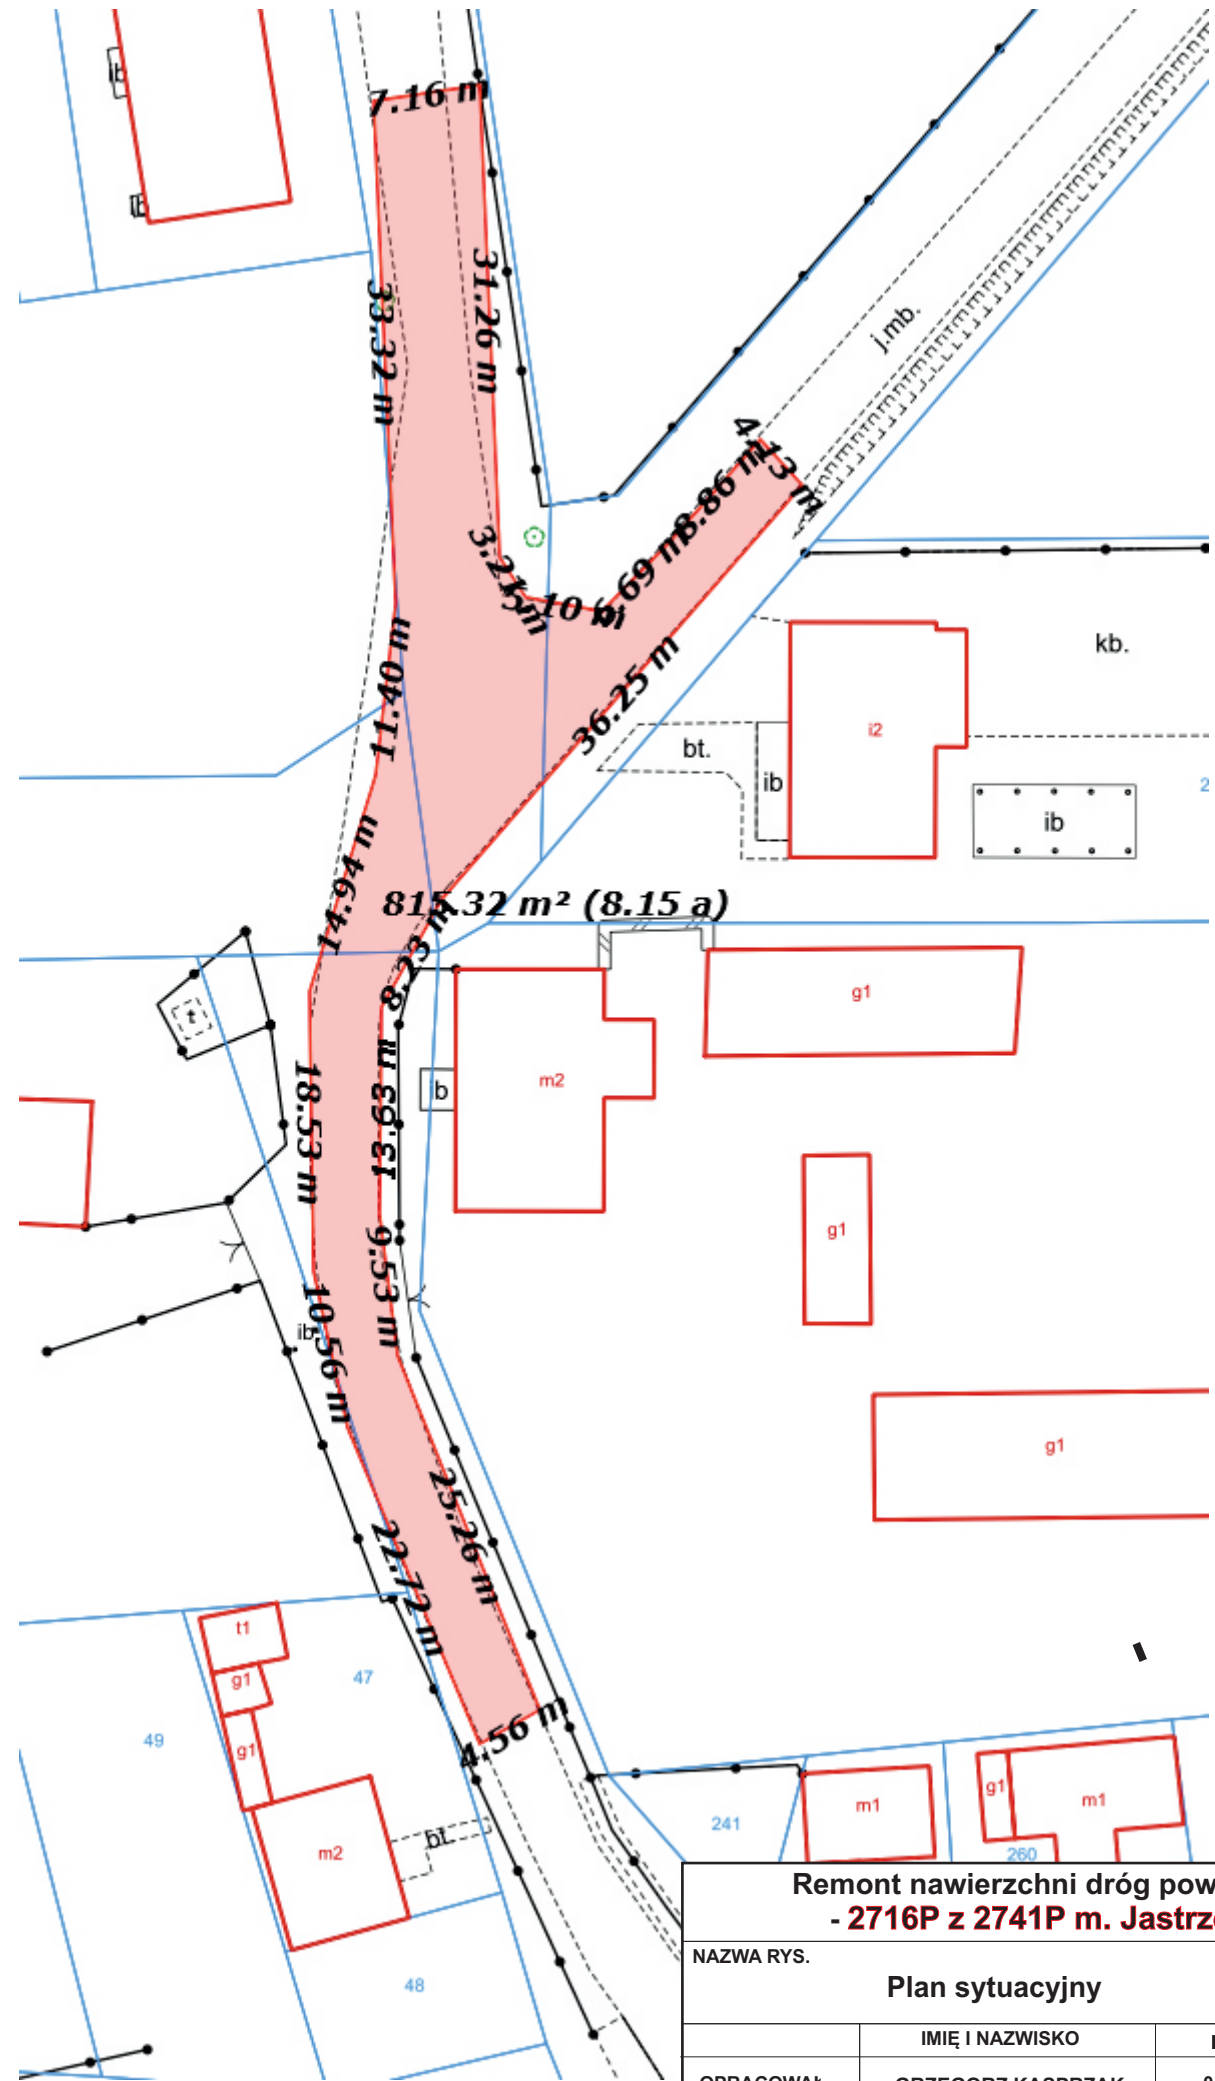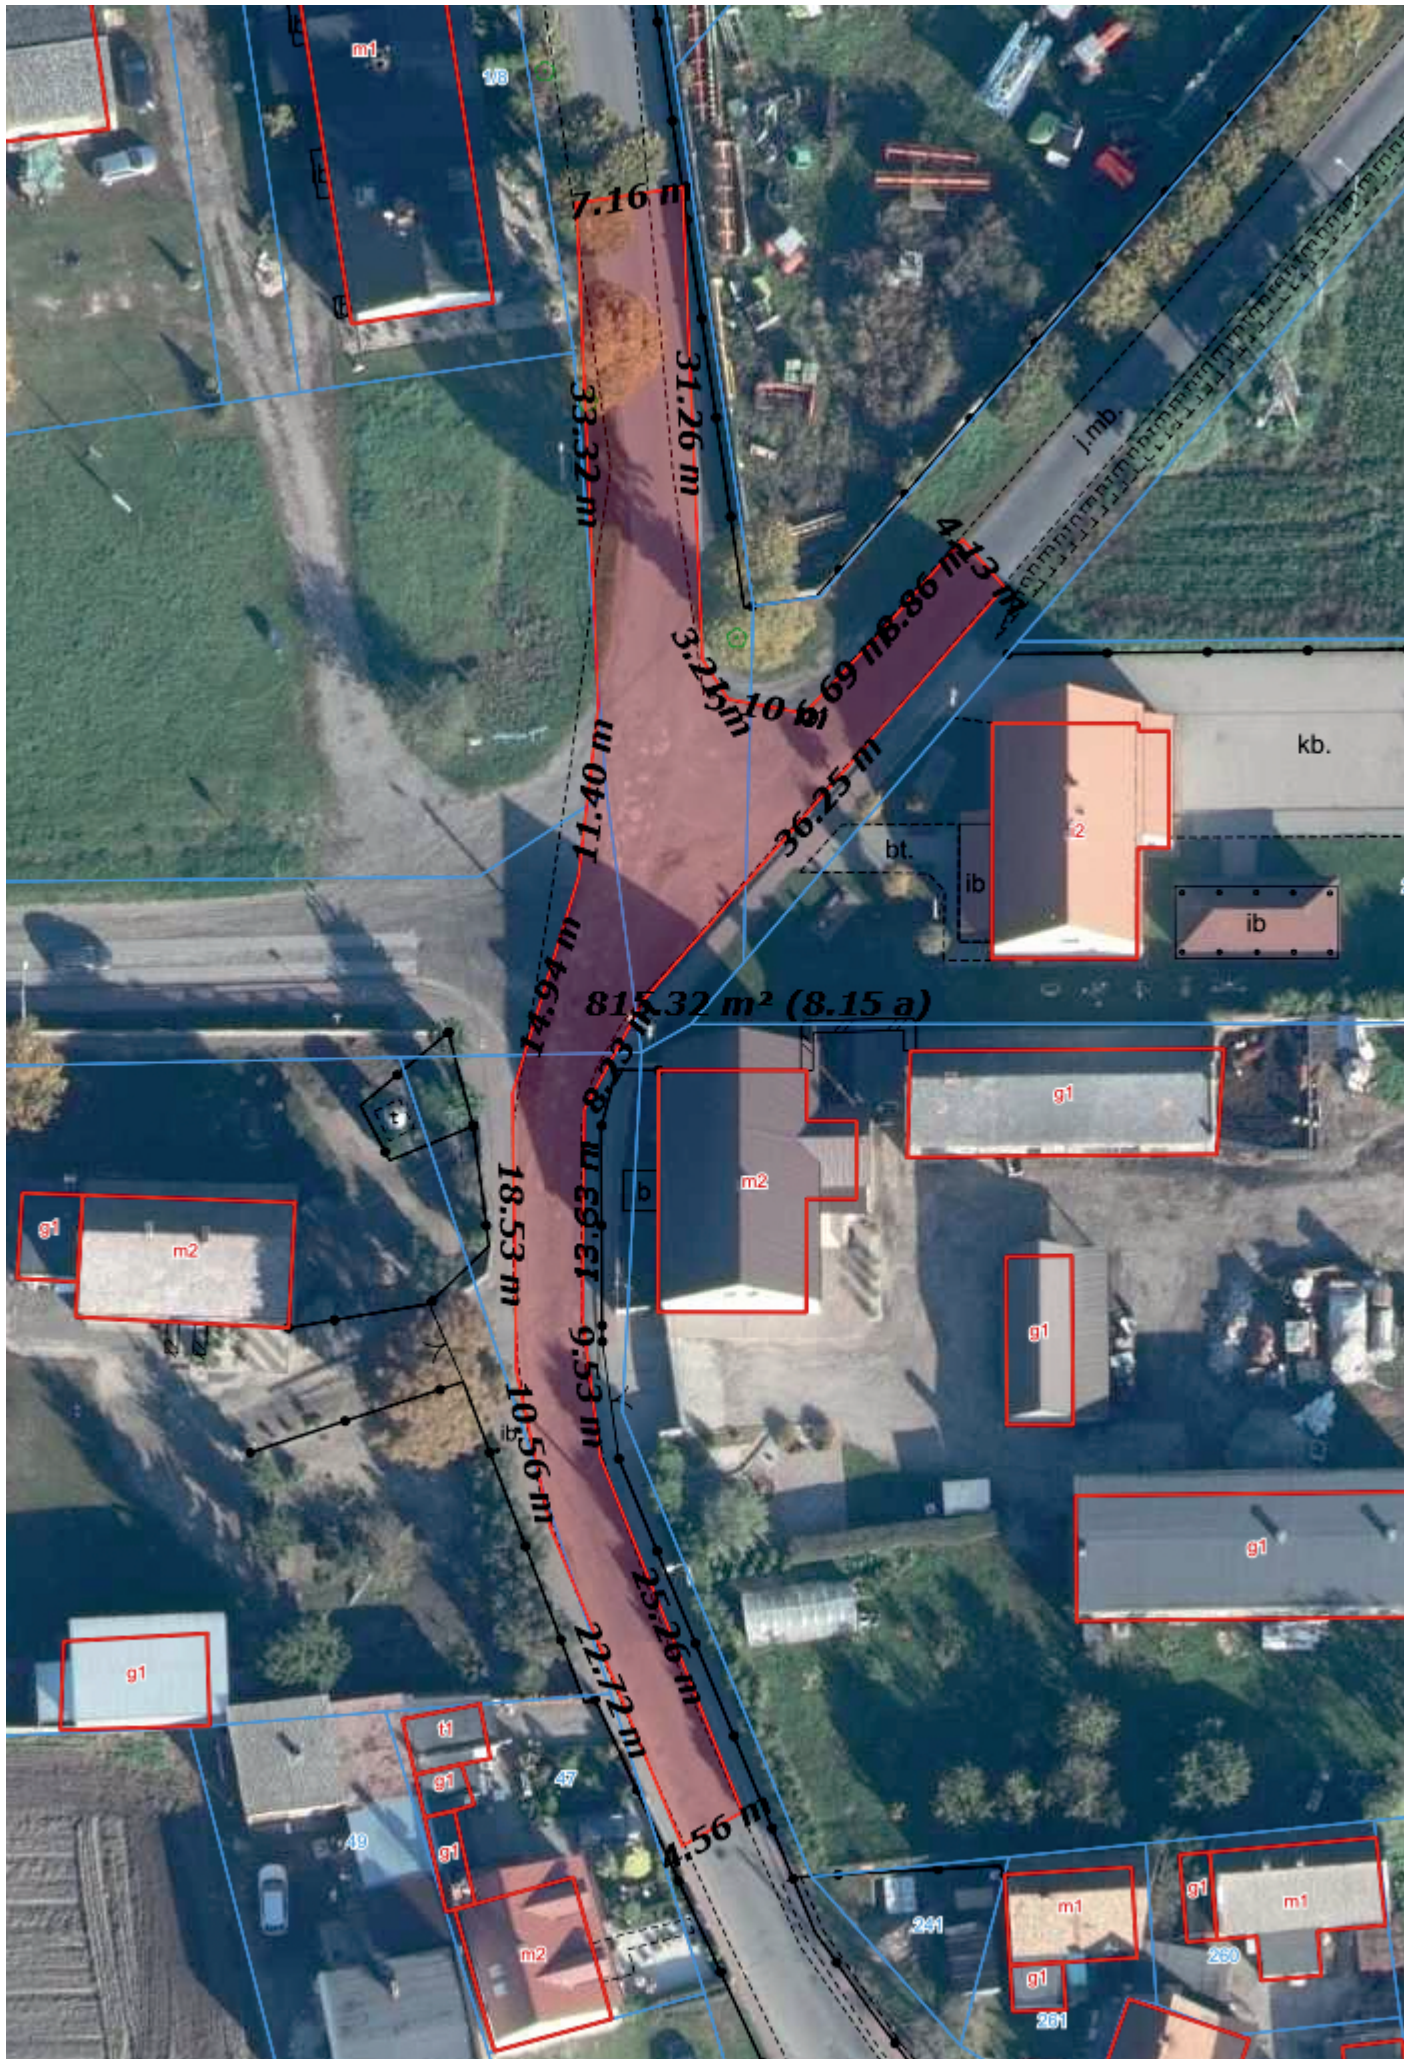

Remont nawierzchni dróg powiatowych - 2716P z 2741P m. Jastrzębniki			
NAZWA RYS.		Skala 1: 500	
Plan sytuacyjny		IMIE I NAZWISKO	DATA
OPRACOWAŁ		GRZEGORZ KASPRZAK	05/2025
Rys. nr 4			

