



1	pom. kontroli posadzka żywiczna	7,3
2	pom. socjalne posadzka żywiczna	8,2
3	toalety płytki ceram.	2,8
4	terminal sprzedaży posadzka żywiczna	22,4
5	toaleta płytki ceram.	4,9
6	pom. biurowe posadzka żywiczna	26,4
7	pom. socjalne płytki ceram.	7,6
8	pom. szatnia posadzka żywiczna	7,6
9	toaleta+ pom .gosp. płytki ceram.	4,2
10	serwerownia posadzka żywiczna	4,9
11	komunikacja posadzka żywiczna	7,4
14	wiatrołap posadzka żywiczna	7,3
15	pochylnia 8% kostka beto. gr. 6cm	
	RAZEM	111. 0

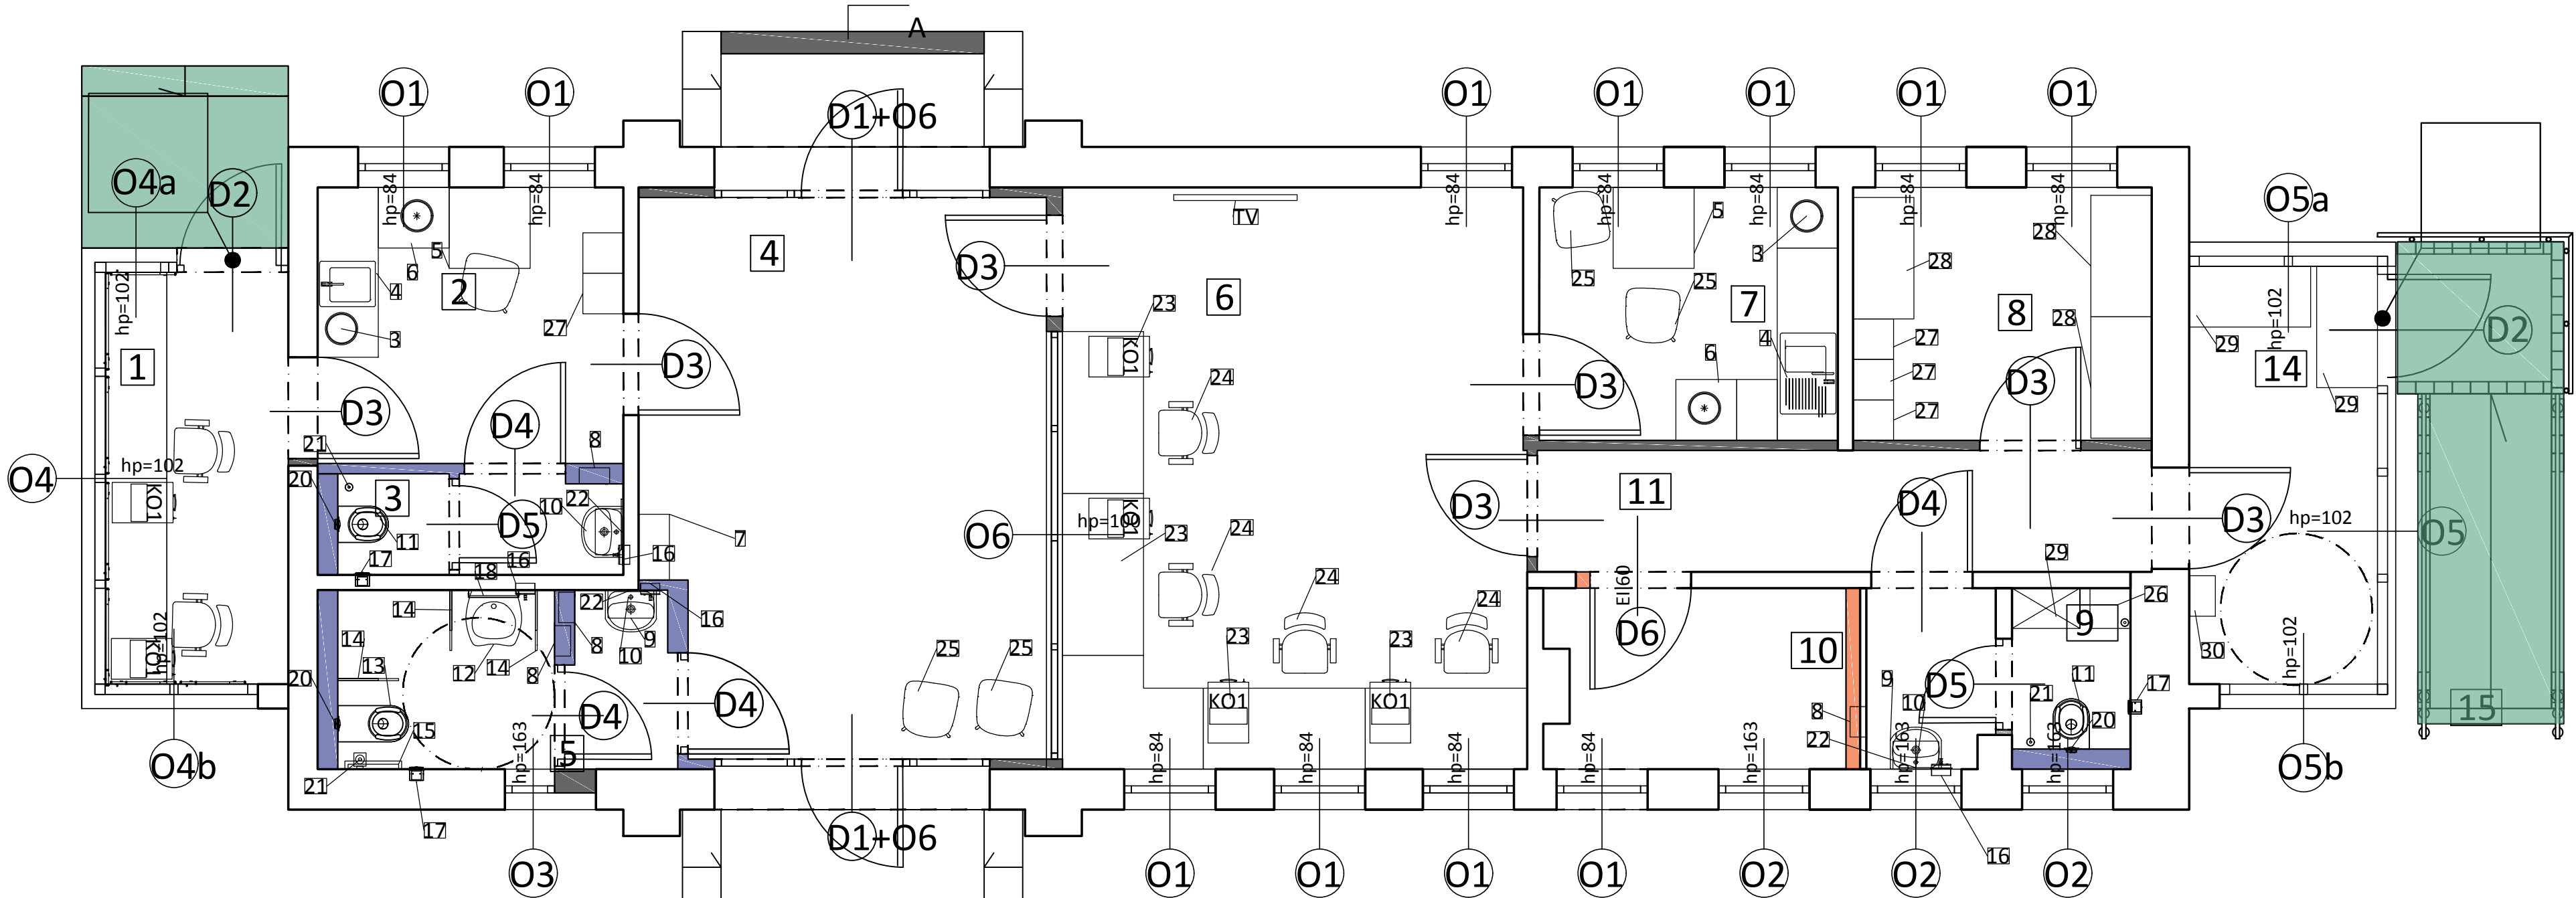

1. AUTOMAT – NAPIJE
2. AUTOMAT – CIASTKA
3. DYSTRYBUTOR WODY BUTLOWY
4. ZESTAW SOCJALNY
5. STÓŁ 80/80cm/70cm
6. LODÓWKA 60/60/80cm
7. KOSZ DO SEGREGACJI ODPADÓW 650/600/300mm(szer./wys./ głęb.) - 1szt
8. WNĘKOWY POJEMNIK NA RĘCZNIKI PAPIEROWE STALOWY Z KOSZEM 360/1200/160mm (szer./wys./gt.) - 3szt.+ kosz do toalet - 3szt.
9. UMYWALKA WISZĄCA 360/270/360 mm (szer./wys./gt.) - 2szt.
10. BATERIA UMYWALKOWA SAMOZAMYKAJĄCA - 3szt.
11. MISKA USTĘPOWA WISZĄCA 360/365/500 mm (szer./wys./ głęb.) - 2szt.
12. UMYWALKA DLA NIEPEŁNOSPRAWNYCH 620/165/5050 mm (szer./wys./gt.) - 1szt.
13. MISKA USTĘPOWA WISZĄCA DLA NIEPEŁNOSPRAWNYCH 360/407/700 mm (szer./wys./gt.) - 1szt.
14. PORĘCZ DLA NIEPEŁNOSPRAWNYCH WISZĄCY ŁAMANA 80cm - 3szt.
15. PORĘCZ PROSTA DLA NIEPEŁNOSPRAWNYCH NAŚCIENNA 60cm - 1szt.
16. POJEMNIK NA MYDŁO STALOWY WNĘKOWY 211/181/159mm(szer./wys./gt.) - 3szt.

17. POJEMNIK NA PAPIER TOALETOWY WNĘKOWY 184/341/ 140mm(szer./wys./gt.) - 3szt.
18. LUSTRO DLA NIEPEŁNOSPRAWNYCH 500/700/75mm (szer./wys./gt.) - 1szt.
19. PODWÓJNY WIESZAK STALOWY NA DRZWI DO KABIN - 3szt.
20. PODTYNKOWY BEZDOTYKOWY PRZYCISK SPŁUKUJĄCY DO WC - 3szt.
21. SZCZOTKA DO WC - 3szt.
22. LUSTRO STALOWE 400/500mm - 2szt.
23. BIURKO Z KONTENEREM 140/80 - 6szt.
24. FOTEL BIUROWY - 6szt.
25. KRZESŁA - 4szt.
26. ZLEW GOSPODARCZY - 1szt.
27. SZAFKI PRACOWNICZE - 5szt.
28. REGAŁ MAGAZYNOWY - 3szt.
29. SZAFKA GOSPODARCZA - 1szt.
30. SZCZOTKA DO OBUWIA 24,5/40/26 (gt./szer./wys.)

Jednostka projektowa:	 PROJEKTOWANIE ARCHITKTONICZNE MARIA ZUBEK ul. RÓŻANA 2/7, 40-045 KATOWICE, email: oxxopl@gmail.com	Nr umowy: Zadanie: 685513
Zamawiający: GÓRAZDŹE CEMENT Heidelberg Cement Group ul. Cementowa 1 Chorula, 47-316 Górzdzę	Zamierzenie budowlane:	<b>Remont budynku terminala sprzedaży cementu z dostosowaniem do potrzeb osób niepełnosprawnych</b>
Adres inwestycji: 47-316 Górzdzę ul. Cementowa 1		
Nr tomu: I	Przedmiot opracowania:	<b>Budynek biurowo socjalny</b>
Rodz. oprac.: PB	Nazwa rysunku:	ARANŻACJA - RZUT
Branża: architektoniczna		
Data: 09.2024	Skala: 1:50	REWIZJA:
Funkcja:	Tytuł, imię i nazwisko	Nr uprawnień, specjalność
Projektant:	mgr inż.arch. Maria Zubek	694/01
Sprawdził:		

A.06