




ELEWACJA ZACH.

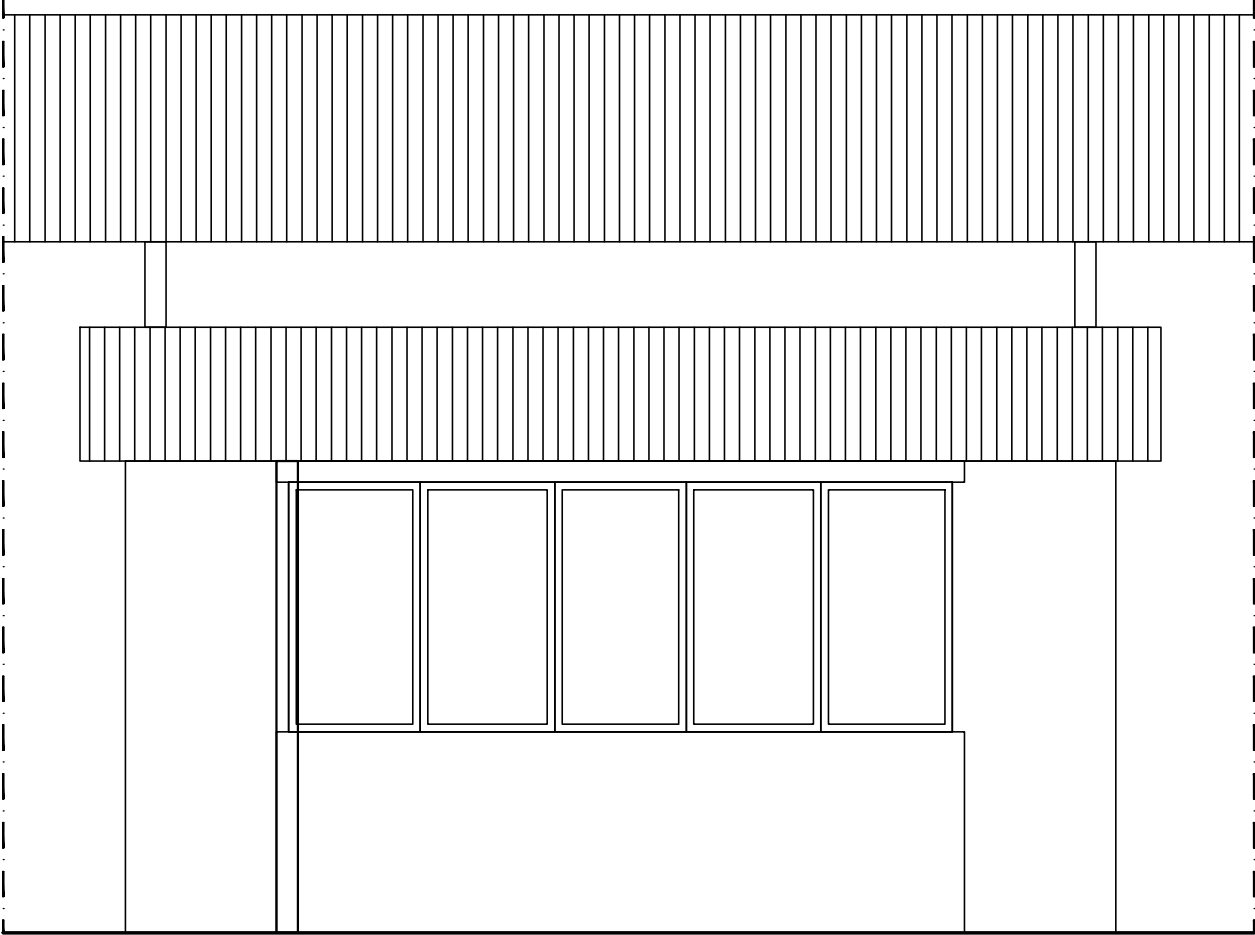

ELEWACJA WSCH.

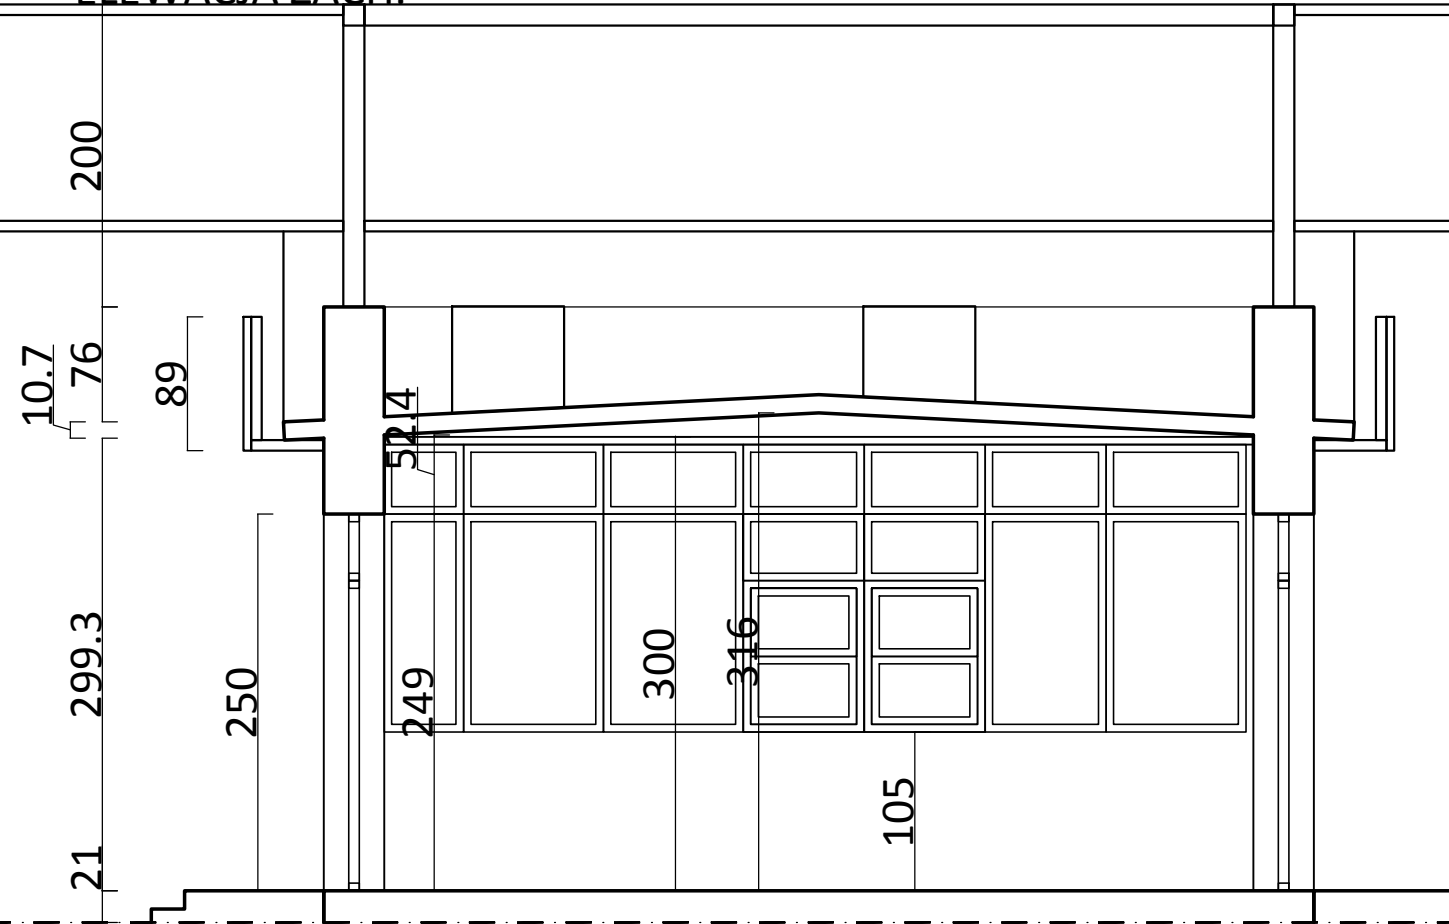

PRZEKROJ A-A

Jednostka projektowa:  PROJEKTOWANIE ARCHITKTONICZNE MARIA ZUBEK ul. RÓŻANA 2/7, 40-045 KATOWICE, email: oxxopl@gmail.com		Nr umowy: Zadanie: 685513	
Zamawiający: GÓRAZDZE CEMENT Heidelberg Cement Group ul. Cementowa 1 Chorula, 47-316 Góraźdze		Zamierzenie budowlane: Remont budynku terminala sprzedaży cementu z dostosowaniem do potrzeb osób niepełnosprawnych	
Adres inwestycji: 47-316 Góraźdze ul. Cementowa 1		Przedmiot opracowania: Budynek biurowo socjalny	
Nr tomu: I		Nazwa rysunku: INWENTARYZACJA ELEWACJE	
Rodz. oprac.: PB		Nr rys.: A.04	
Branża: architektoniczna		Skala: 1:50	
Data: 09.2024		REWIZJA:	
Funkcja:	Tytuł, imię i nazwisko	Nr uprawnień, specjalność	Podpis
Projektant:	mgr inż.arch. Maria Zubek	694/01	
Sprawdził:			