



ROZWINIĘCIE INSTALACJI W.Z. I C.W.U.

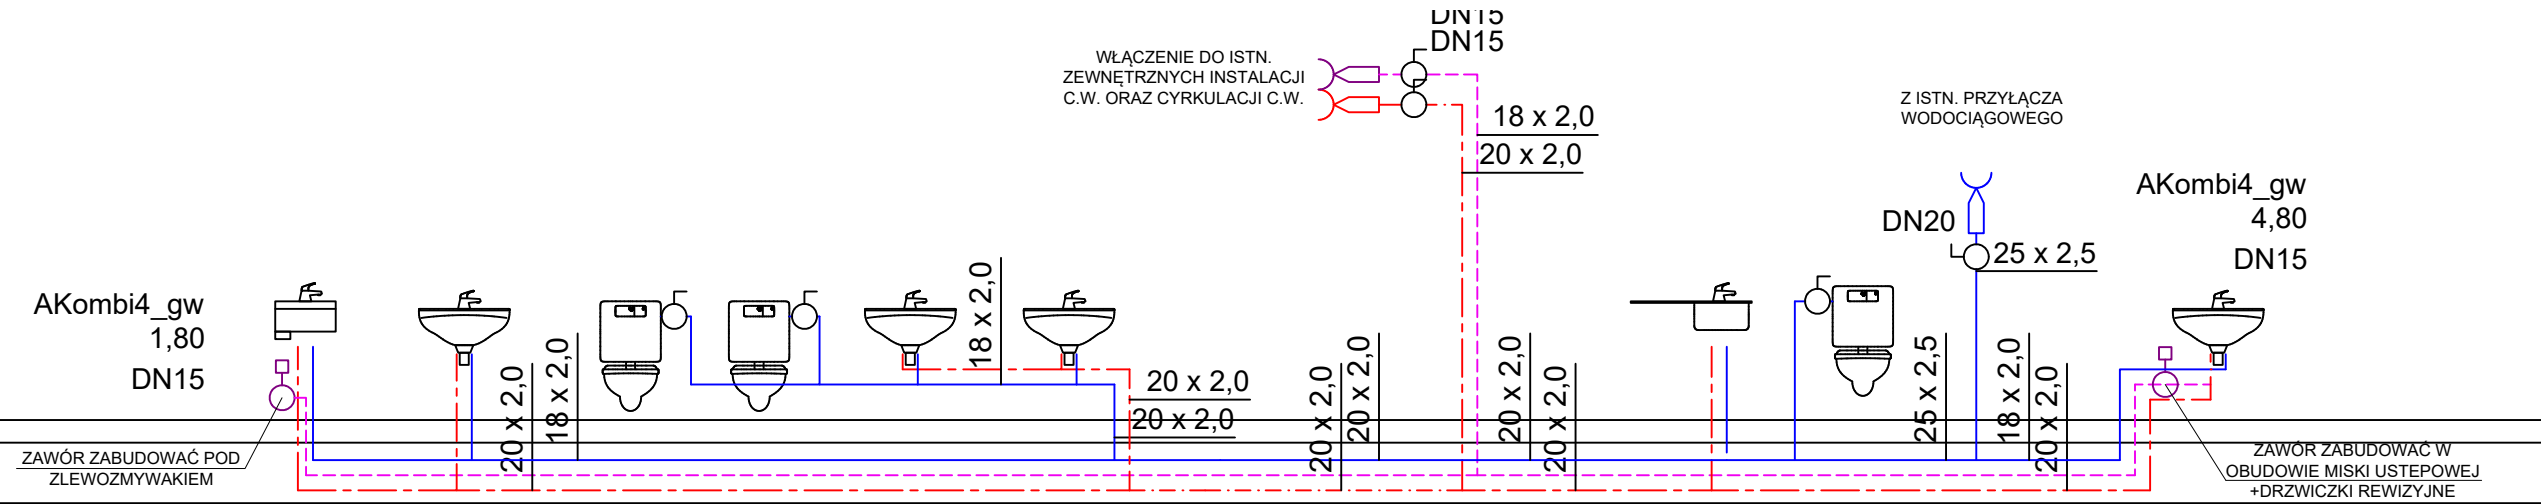


ROZWINIĘCIE INSTALACJI KAN. SANITARNEJ

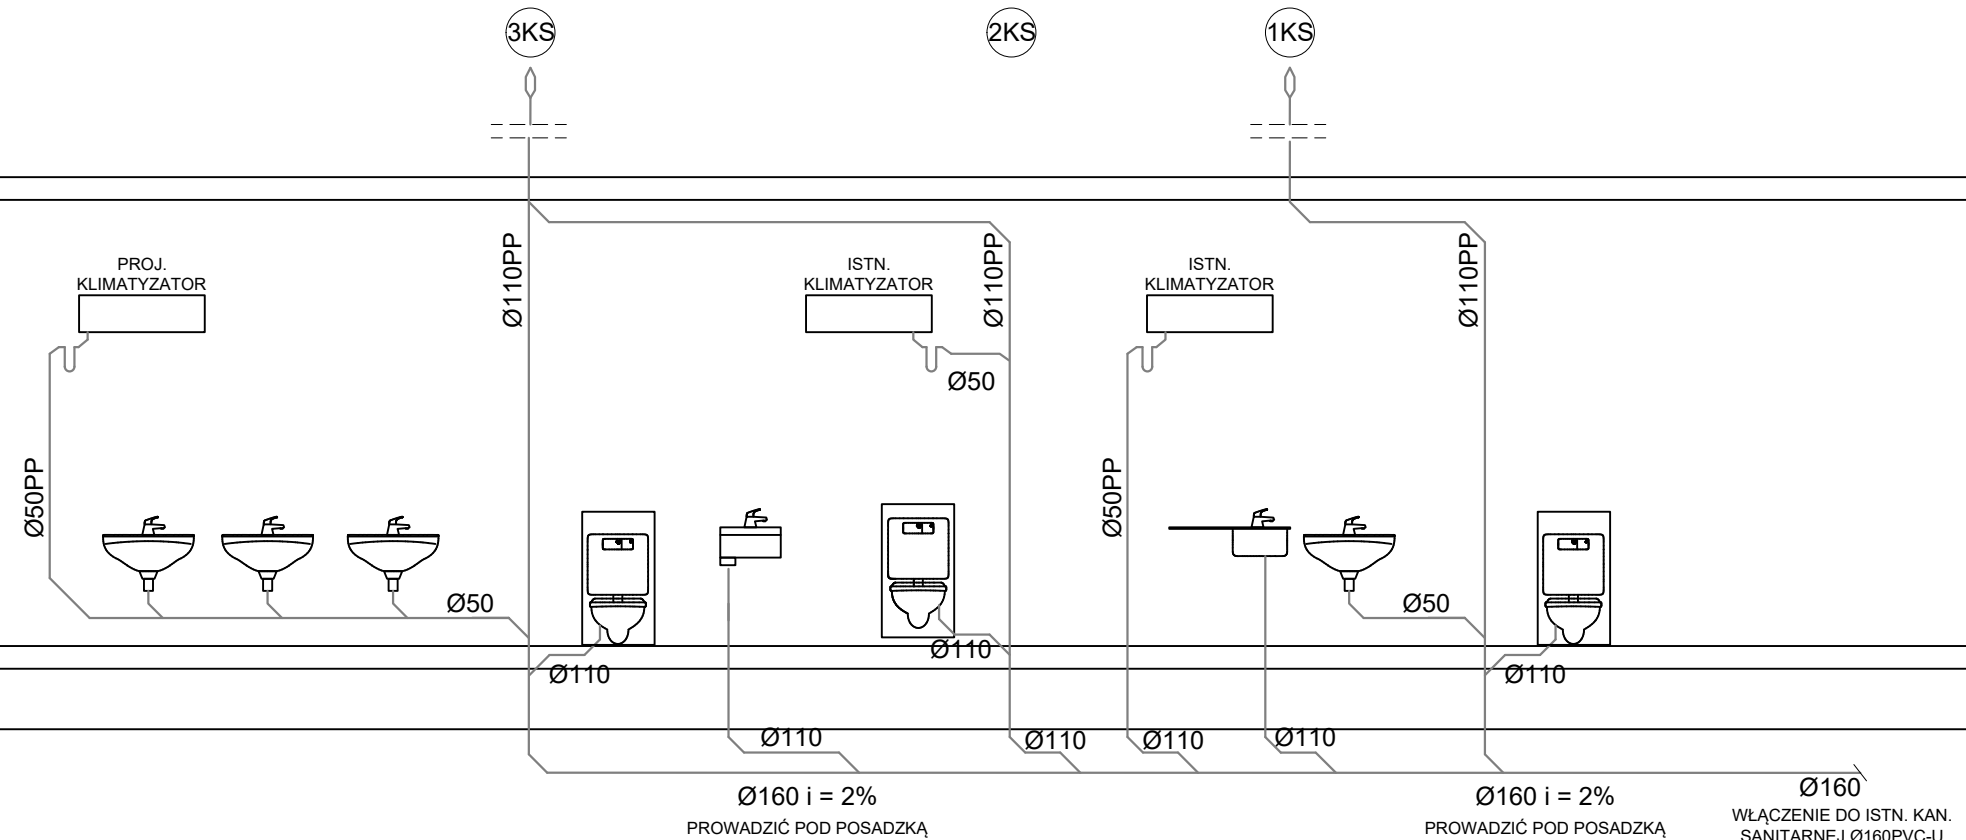

LEGENDA:

- PROJ. INSTALACJA WODY CIEPŁEJ
- PROJ. INSTALACJA WODY ZIMNEJ
- PROJ. CYRKULACJA WODY CIEPŁEJ
- PROJ. INSTALACJA KANALIZACJI SANITARNEJ

Jednostka projektowa:  PROJEKTOWANIE ARCHITKTONICZNE MARIA ZUBEK ul. RÓŻANA 2/7, 40-045 KATOWICE, email: oxxopl@gmail.com		Nr umowy: Zadanie: 685513	
Zamawiający: GÓRAŹDZE CEMENT Heidelberg Cement Group ul. Cementowa 1 Chorula, 47-316 GóraŹdże  Adres inwestycji: 47-316 GóraŹdże ul. Cementowa 1		Zamierzenie budowlane: <b>Remont budynku terminala sprzedaży cementu</b>	
Nr tomu: I		Przedmiot opracowania: <b>Budynek biurowo socjalny</b>	
Rodz. oprac.: PT		Nazwa rysunku: <b>ROZWINIĘCIA INSTALACJI WOD-KAN</b>	
Branża: sanitarna		Nr rys.: <b>S.002</b>	
Data: 19.09.2024		Skala: - REWIZJA: 01	
Funkcja:		Tytuł, imię i nazwisko	Nr uprawnień, specjalność
Projektant:		mgr inż.Katarzyna Dudek	SLK/3500/POOS/11
			Podpis