


**UWAGA: WSZYSTKIE SZCZEGÓŁY DOTYCZĄCE MATERIAŁÓW ORAZ OSTATECZNE ROZWIĄZANIA TECHNICZNE ZOSTANĄ OMÓWIONE NA SPOTKANIU (WYKONAWCA, PROJEKTANT, PRACOWNIK MUZEUM) W SIEDZIBIE MUZEUM.**

**UWAGA: WSZYSTKIE WYMIARY SPRAWDZIĆ W OBIEKCIE. W PRZYPADKU NIEZGODNOŚCI KONTAKT AUTOREM OPRACOWANIA.**

**UWAGA: WSZYSTKIE ROZWIĄZANIA TECHNICZNE ZGODNIE Z OBOWIĄZUJĄCYMI NORMAMI I ZASADAMI ERGONOMII. W PRZYPADKU WĄTPLIWOŚCI KONTAKT Z AUTOREM OPRACOWANIA.**

WHITE STUDIO DESIGN			
Pracownia projektowania wnętrz			
INWESTOR	MUZEUM ZIEMI WAŁECKIEJ		
TYTUŁ PROJEKTU	ARANŻACJA WYSTAWY STAŁEJ		
TYTUŁ RYSUNKU	Projekt zabudowy meblowej _Gabłota z imitacją rdzy _ ściany zewnętrzne		
SKALA	1:15	NR RYS.	010a

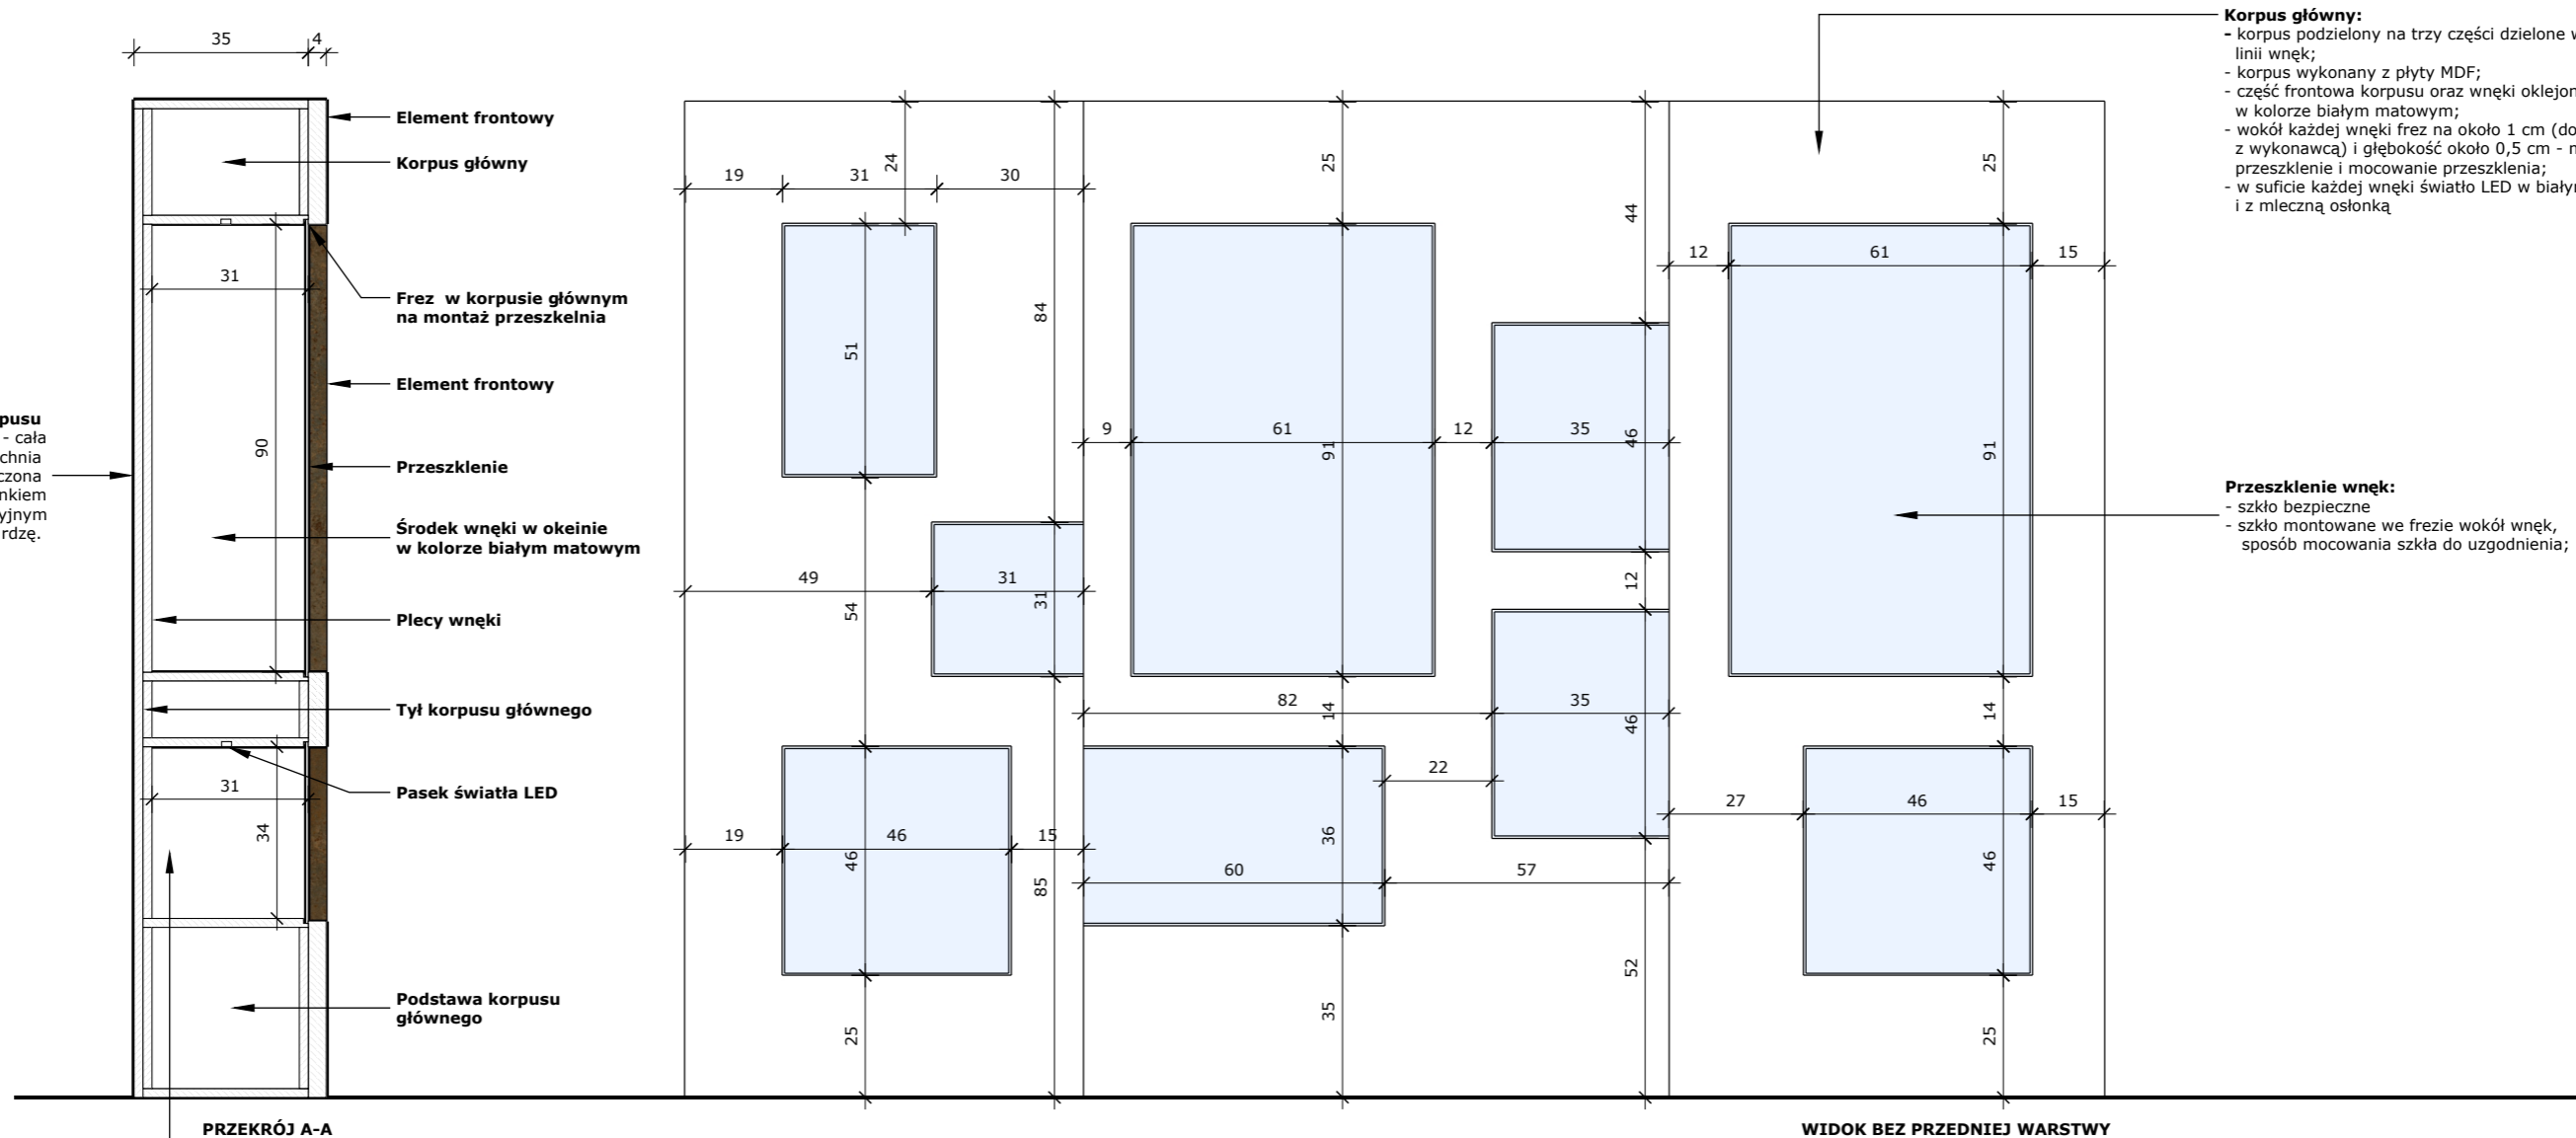

Tył korpusu głównego - cała powierzchnia wykończona tynkiem dekoracyjnym imitującym rdzę.

- Korpus główny:**
- korpus podzielony na trzy części dzielone wzdłuż linii wnek;
  - korpus wykonany z płyty MDF;
  - część frontowa korpusu oraz wnęki oklejone okleiną w kolorze białym matowym;
  - wokół każdej wnęki frez na około 1 cm (do uzgodnienia z wykonawcą) i głębokość około 0,5 cm - miejsce na przeszklenie i mocowanie przeszklenia;
  - w suficie każdej wnęki światło LED w białym profilu i z mleczną osłonką

- Przeszklenie wnek:**
- szkło bezpieczne
  - szkło montowane we frezie wokół wnek, sposób mocowania szkła do uzgodnienia;

**Mocowanie eksponatów:**  
Do uzgodnienia sposób mocowania eksponatów - eksponaty dwu i trzy wymiarowe

**UWAGA: WSZYSTKIE SZCZEGÓŁY DOTYCZĄCE MATERIAŁÓW ORAZ OSTATECZNE ROZWIĄZANIA TECHNICZNE ZOSTANĄ OMÓWIONE NA SPOTKANIU (WYKONAWCA, PROJEKTANT, PRACOWNIK MUZEUM) W SIEDZIBIE MUZEUM.**

**UWAGA: WSZYSTKIE WYMIARY SPRAWDZIĆ W OBIEKCIE. W PRZYPADKU NIEZGODNOŚCI KONTAKT AUTOREM OPRACOWANIA.**  
**UWAGA: WSZYSTKIE ROZWIĄZANIA TECHNICZNE ZGODNIE Z OBOWIĄZUJĄCYMI NORMAMI I ZASADAMI ERGONOMII. W PRZYPADKU WĄTPLIWOŚCI KONTAKT Z AUTOREM OPRACOWANIA.**

WHITE STUDIO DESIGN Pracownia projektowania wnętrz			
INWESTOR	MUZEUM ZIEMI WAŁECKIEJ		
TYTUŁ PROJEKTU	ARANŻACJA WYSTAWY STAŁEJ		
TYTUŁ RYSUNKU	Projek zabudowy meblowej _ Gabłota z imitacją rdzy _ przekrój		
SKALA	1:15	NR RYS.	010b