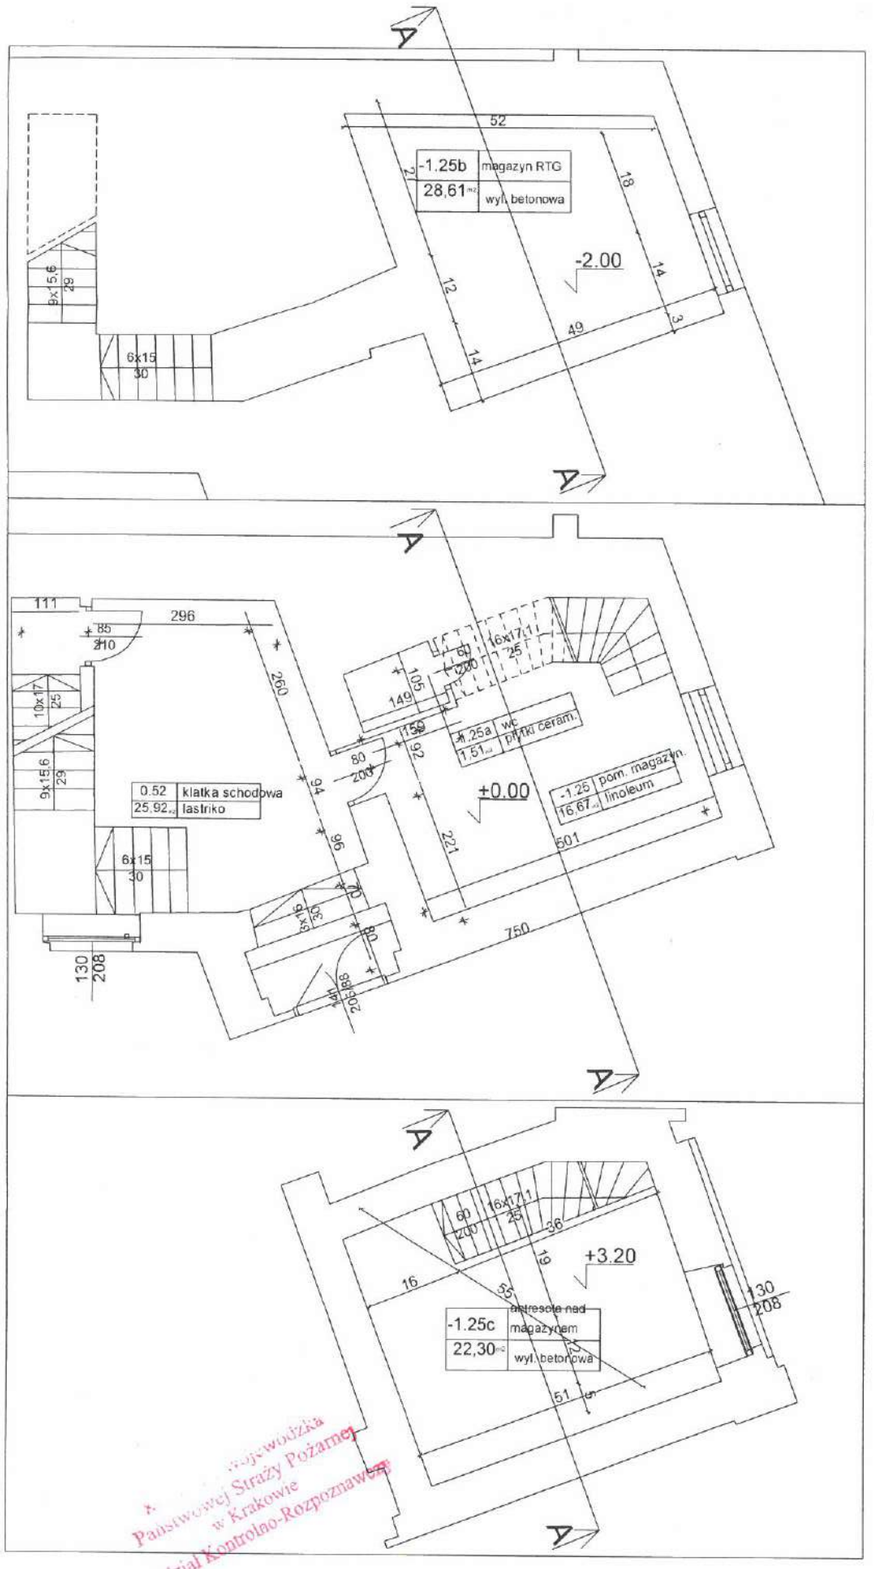

przekrój A-A

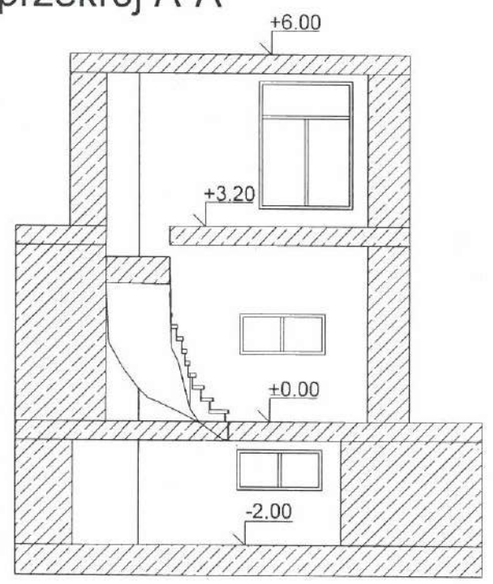

Państwowej Straży Pożarnej
w Krakowie
Wydział Kontrolno-Rozpoznawczy

mgr inż. bud. łąd. MARIAN FLOREK
RZECZOZNAWCA BUDOWLANY
na terytorium Rzeczypospolitej Polskiej
z centr.rejestru GUNB W-wa oraz Wojewody Małopolskiego
RZECZOZNAWCA PZITB W-wa
Uprawnienia bud.do proj. i wyk. bez ograniczeń Nr 353/66
30-526 Kraków, ul. Czyżówka 41

RZECZOZNAWCA DO SPRAW ZABEZPIECZEŃ PRZECIWPOŻAROWYCH
mgr inż. Krzysztof Potrzuski Nr ewid. KG PSP 562/2012

meritum grupa budowlana sp.z o.o. sp.k.
32-500 Chrzanów ul. Oświęcimska 90B tel./fax. (032) 623 35 13

	Nazwisko		Podpis		Nr uprawnień		Data		
Projektował		mgr inż. arch. Joanna Pajerska Szczurek			063/2008 w specj. archit.		04.2014	Stadium: I	
Opracował								Skala: 1:100	
Sprawdził									

Nazwa rysunku: INWENTARYZACJA PIWNICA

Inwestor: Szpital Specjalistyczny im. J Dietla w Krakowie ul. Skarbowa 4, 31-121 Kraków

Inwestycja: „INWENTARYZACJA ARCHITEKTONICZNO - BUDOWLANA BUDYNKU SZPITALA SPECJALISTYCZNEGO IM. J. DIETLA W KRAKOWIE"

Lokalizacja: Woj.: małopolskie; Powiat: krakowski grodzki, Gmina: Kraków, Miejscowość: ul. Skarbowa 2

Branża: INWENTARYZACJA

Nr rys.: I/1.a