




proj. złącze kablowe z układem pomiarowym - ZE 1974

szafki wolnostojące - estrodur lakierowany

szafki PWP wyniesienie układu pomiarowego na zewnątrz z rozdzielni głównej

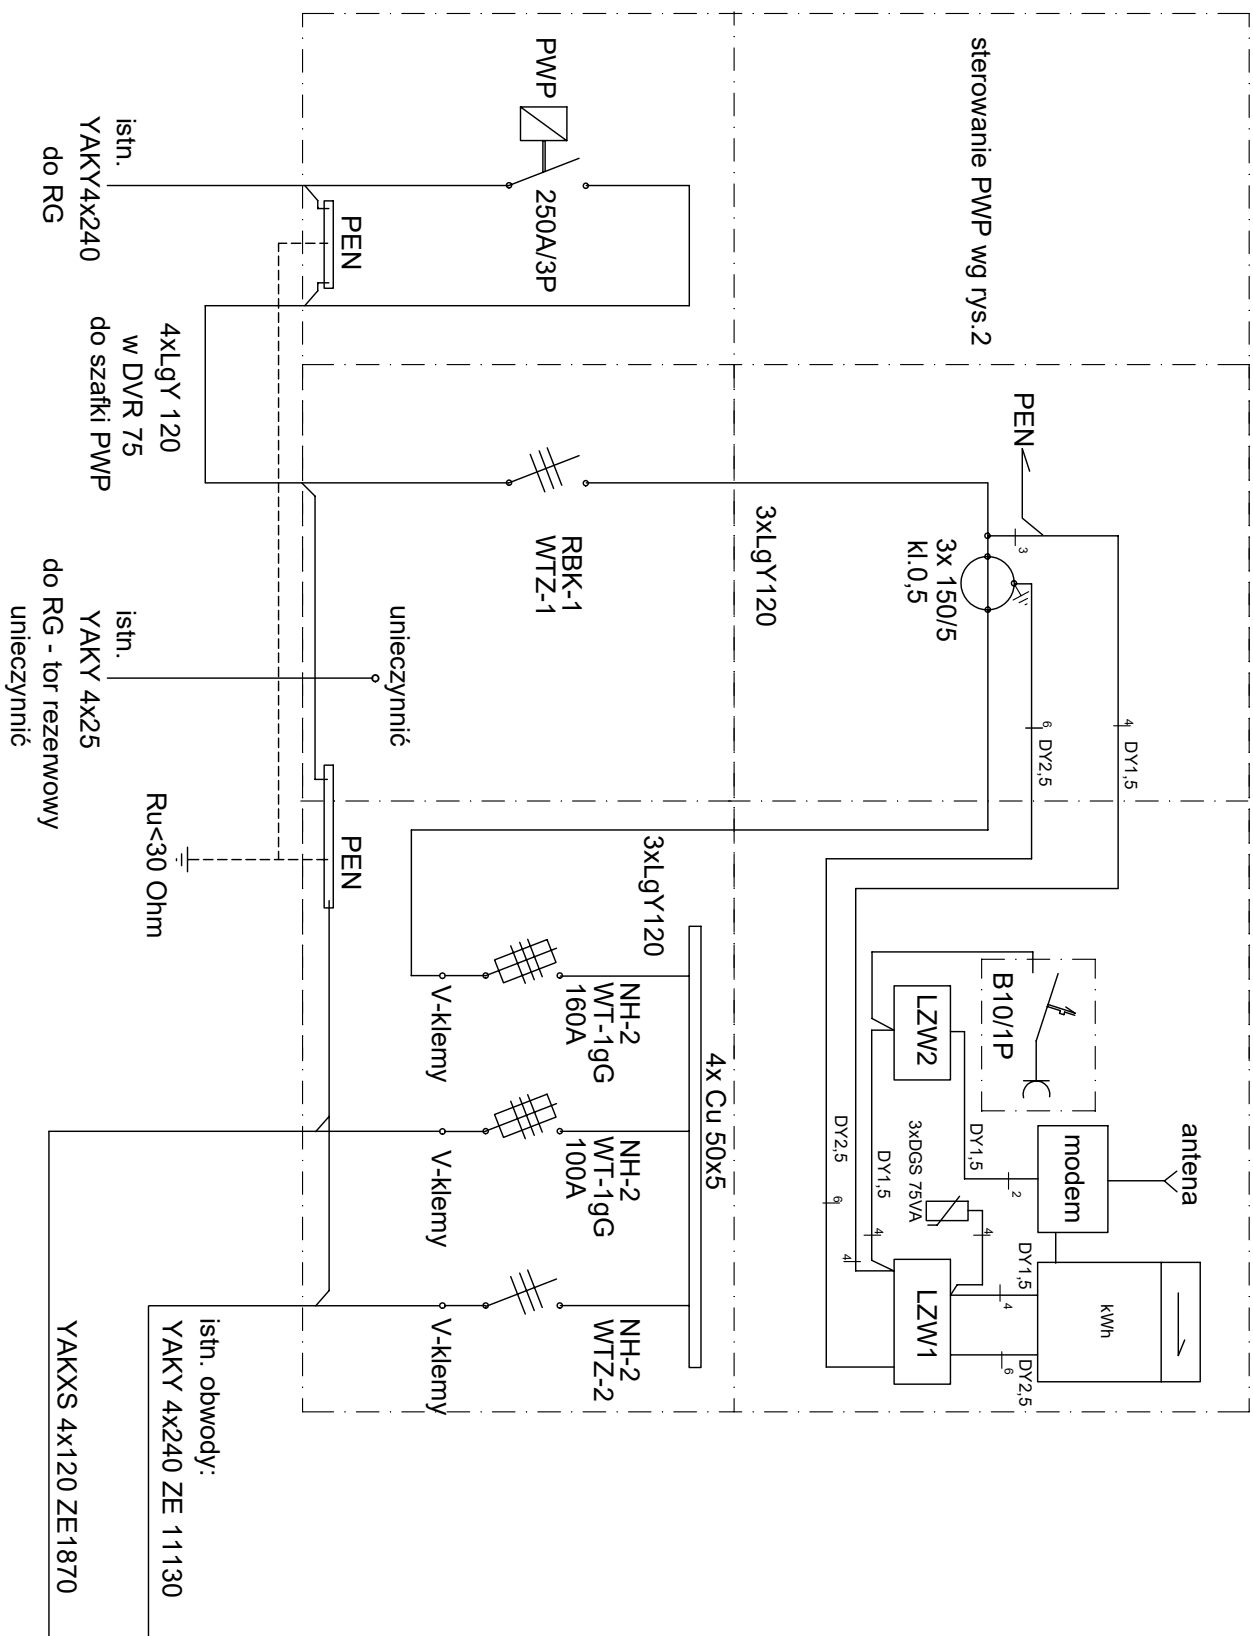

SCHEMAT UKŁADU POMIAROWEGO PÓŁPOŚREDNIEGO

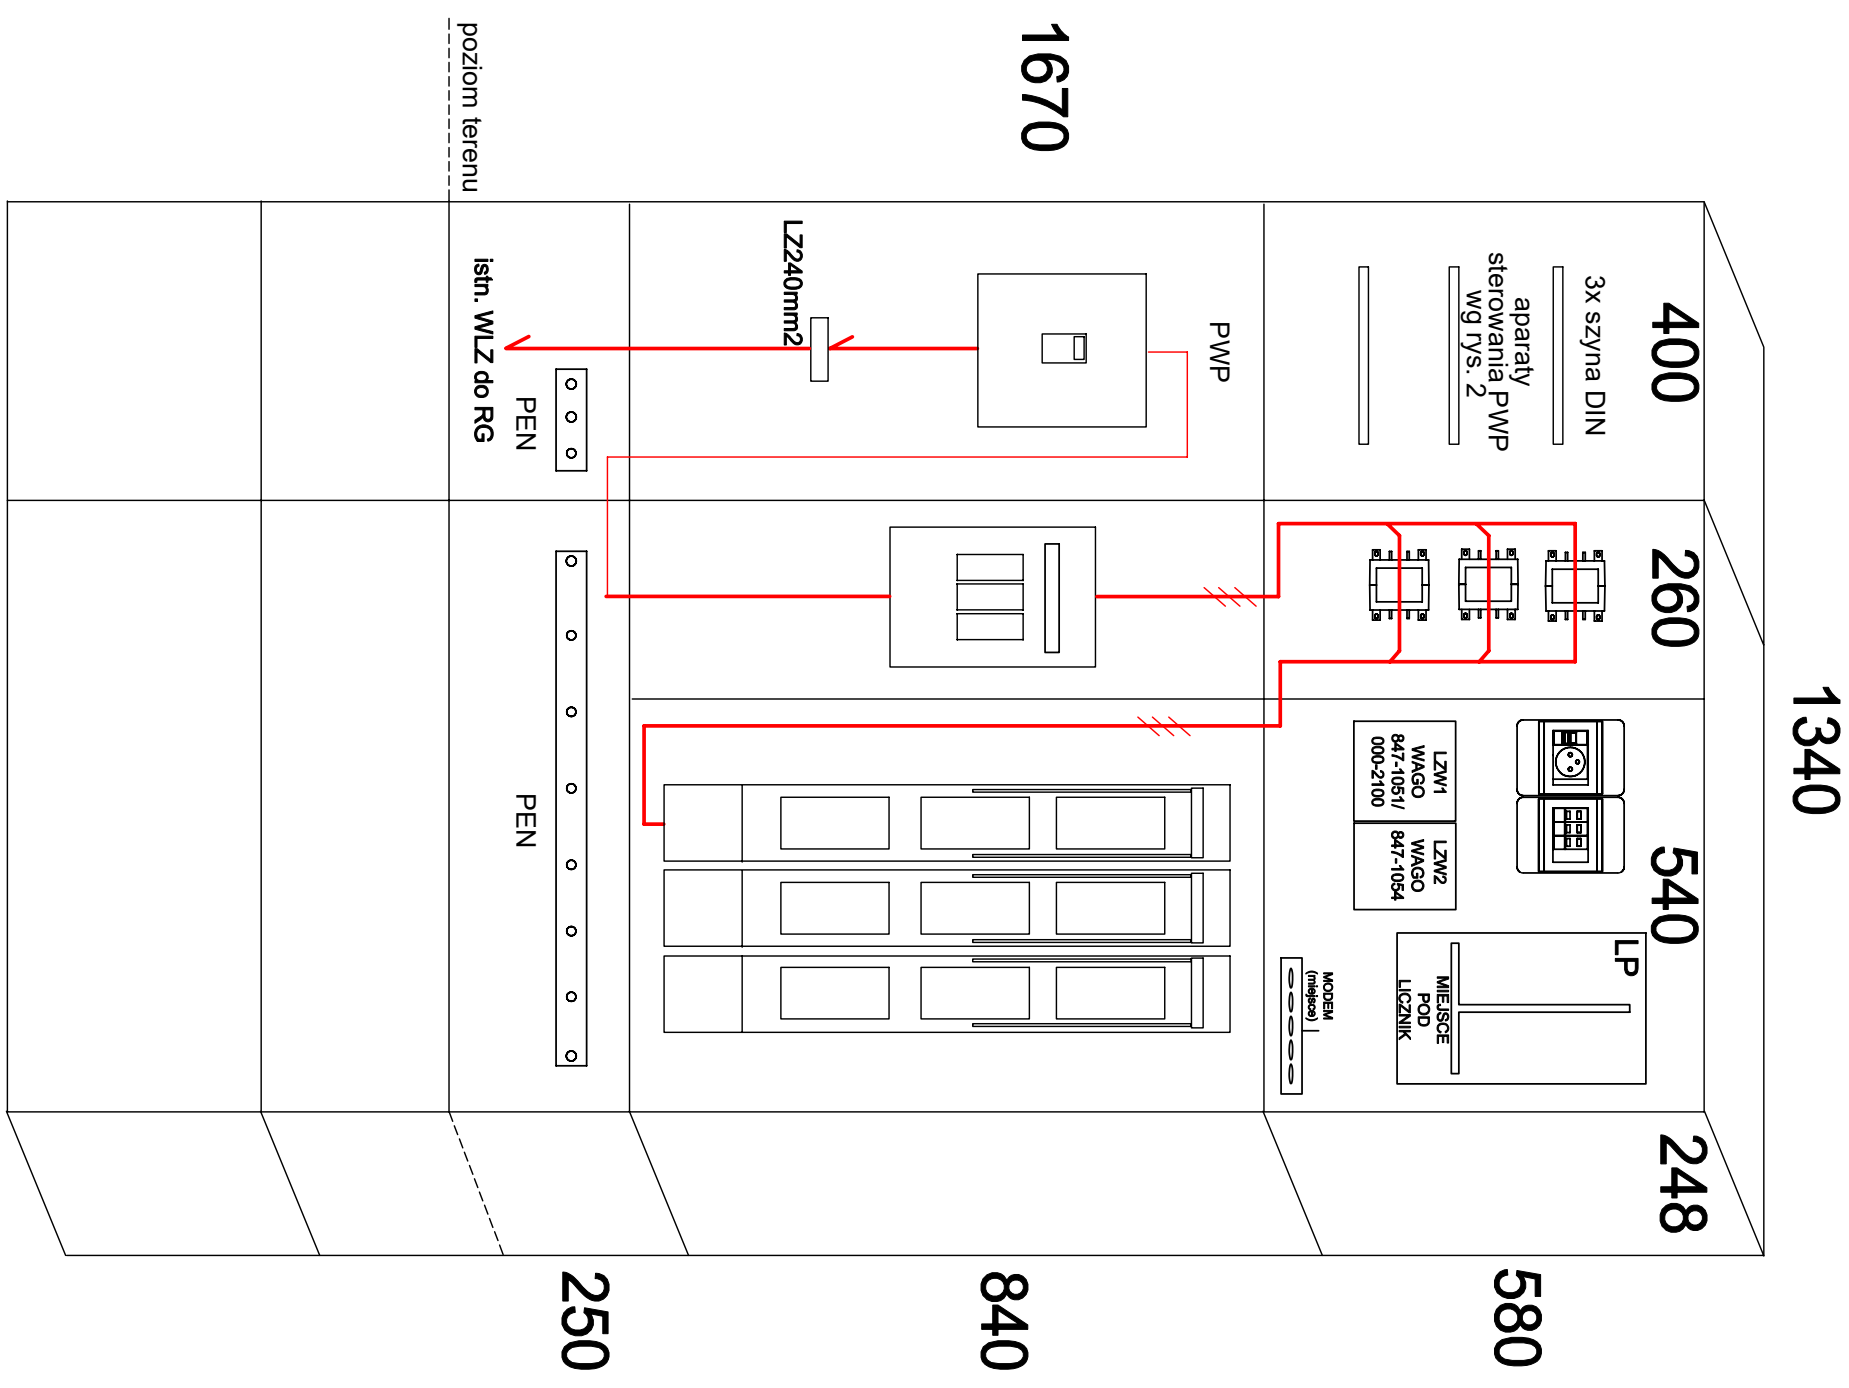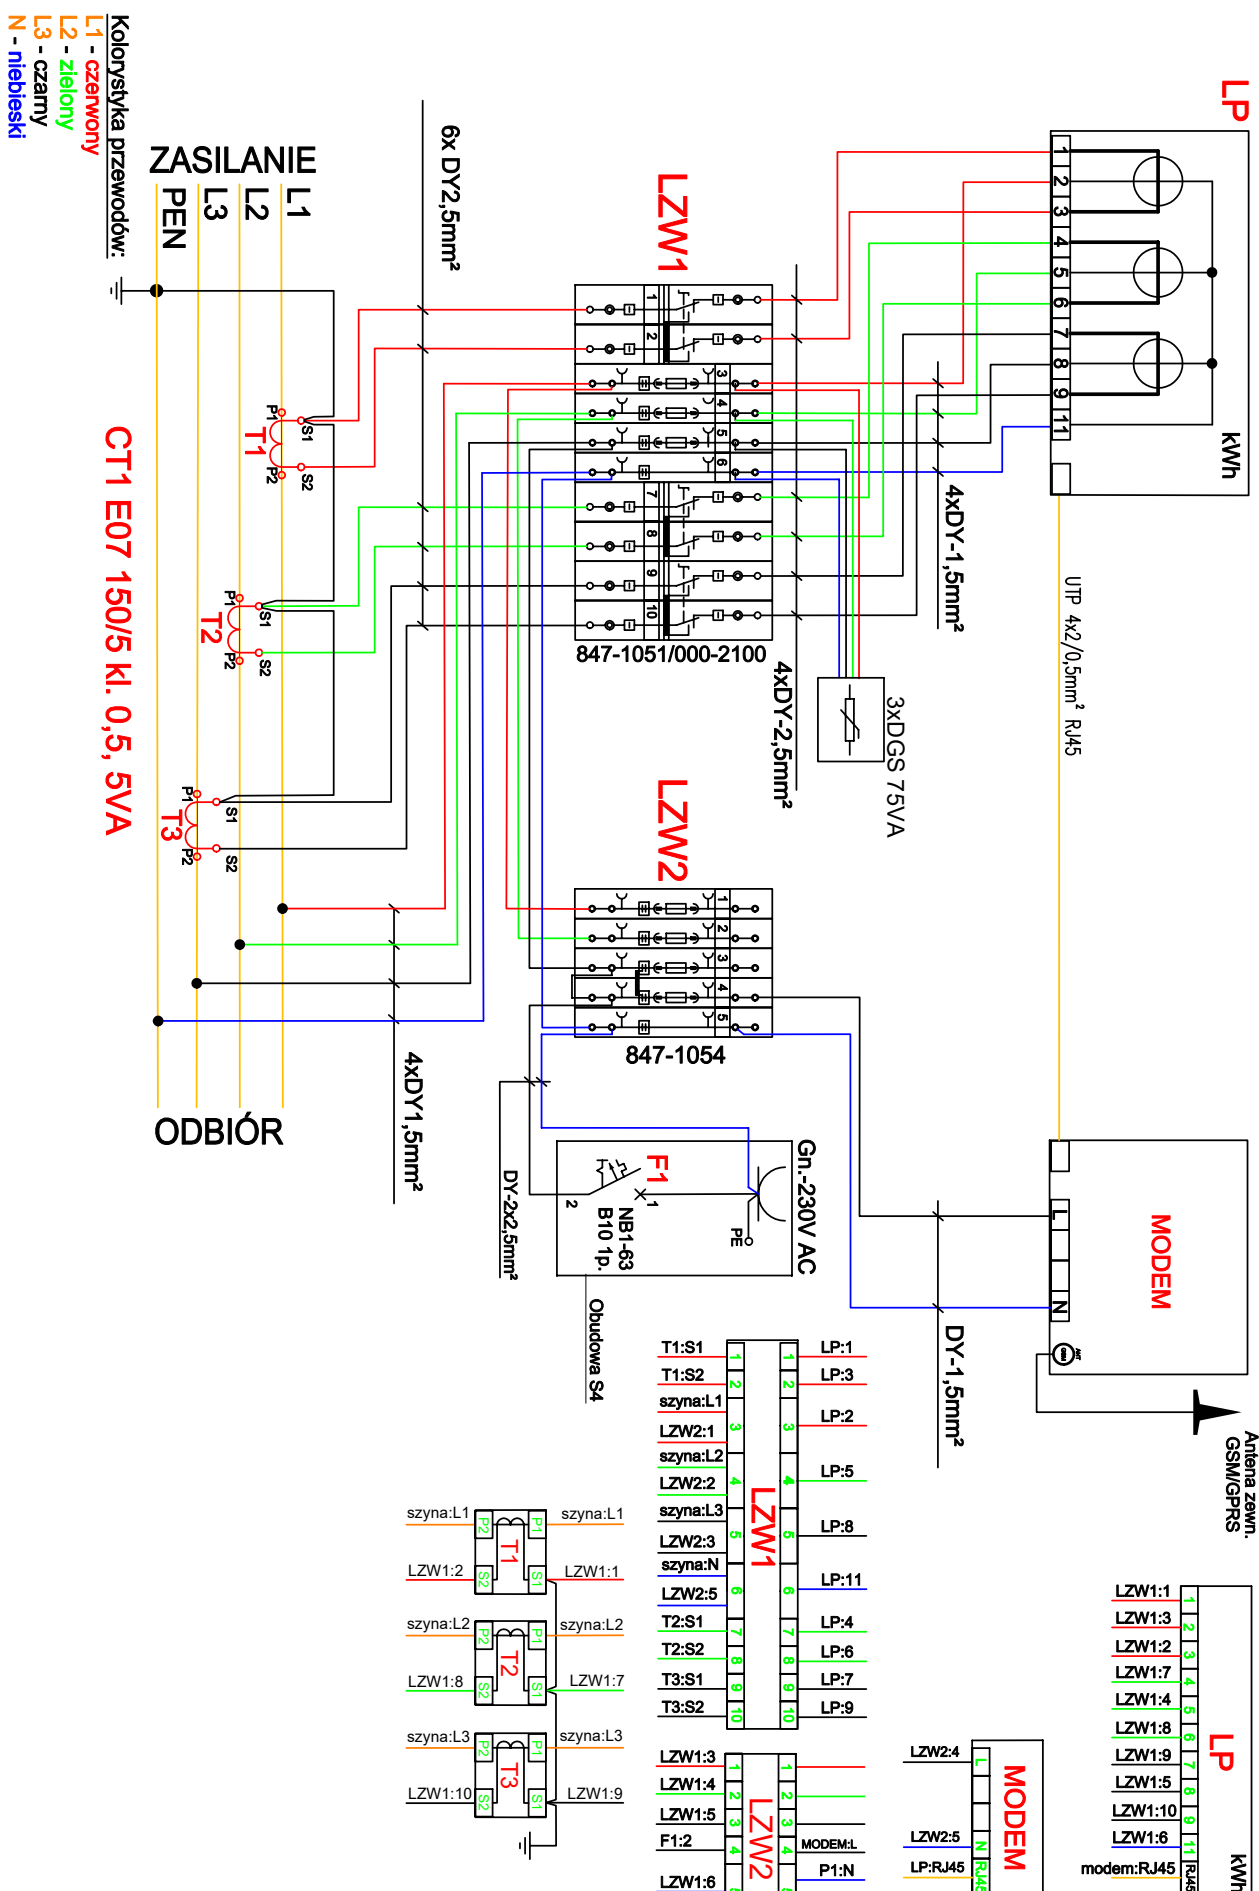

Uzgodniono wyniesienie układu pomiarowego na zewnątrz

Jednostka projektowa: ELEKTRO-TECH PROJEKT mgr inż. R. Fabykowski 11-500 Wilkasy ul. Makowa 9	
Inwestor: Zakład Karmy w Dublinach, Dubliny 16, 11-430 Koszce	
Obiekt: Oddział Zewnętrzny w Głyzku, ul. Warszawska, 11-500 Głyzko	
Wymiana rozdzielnic głównej, przebudowa układu pomiarowego i PMP - układ pomiarowy półpośredni	
projektant:	
mgr inż. Ryszard Fabykowski upr. 118/98/WŁ	
	rys. 1
	1-10
	04.2025