


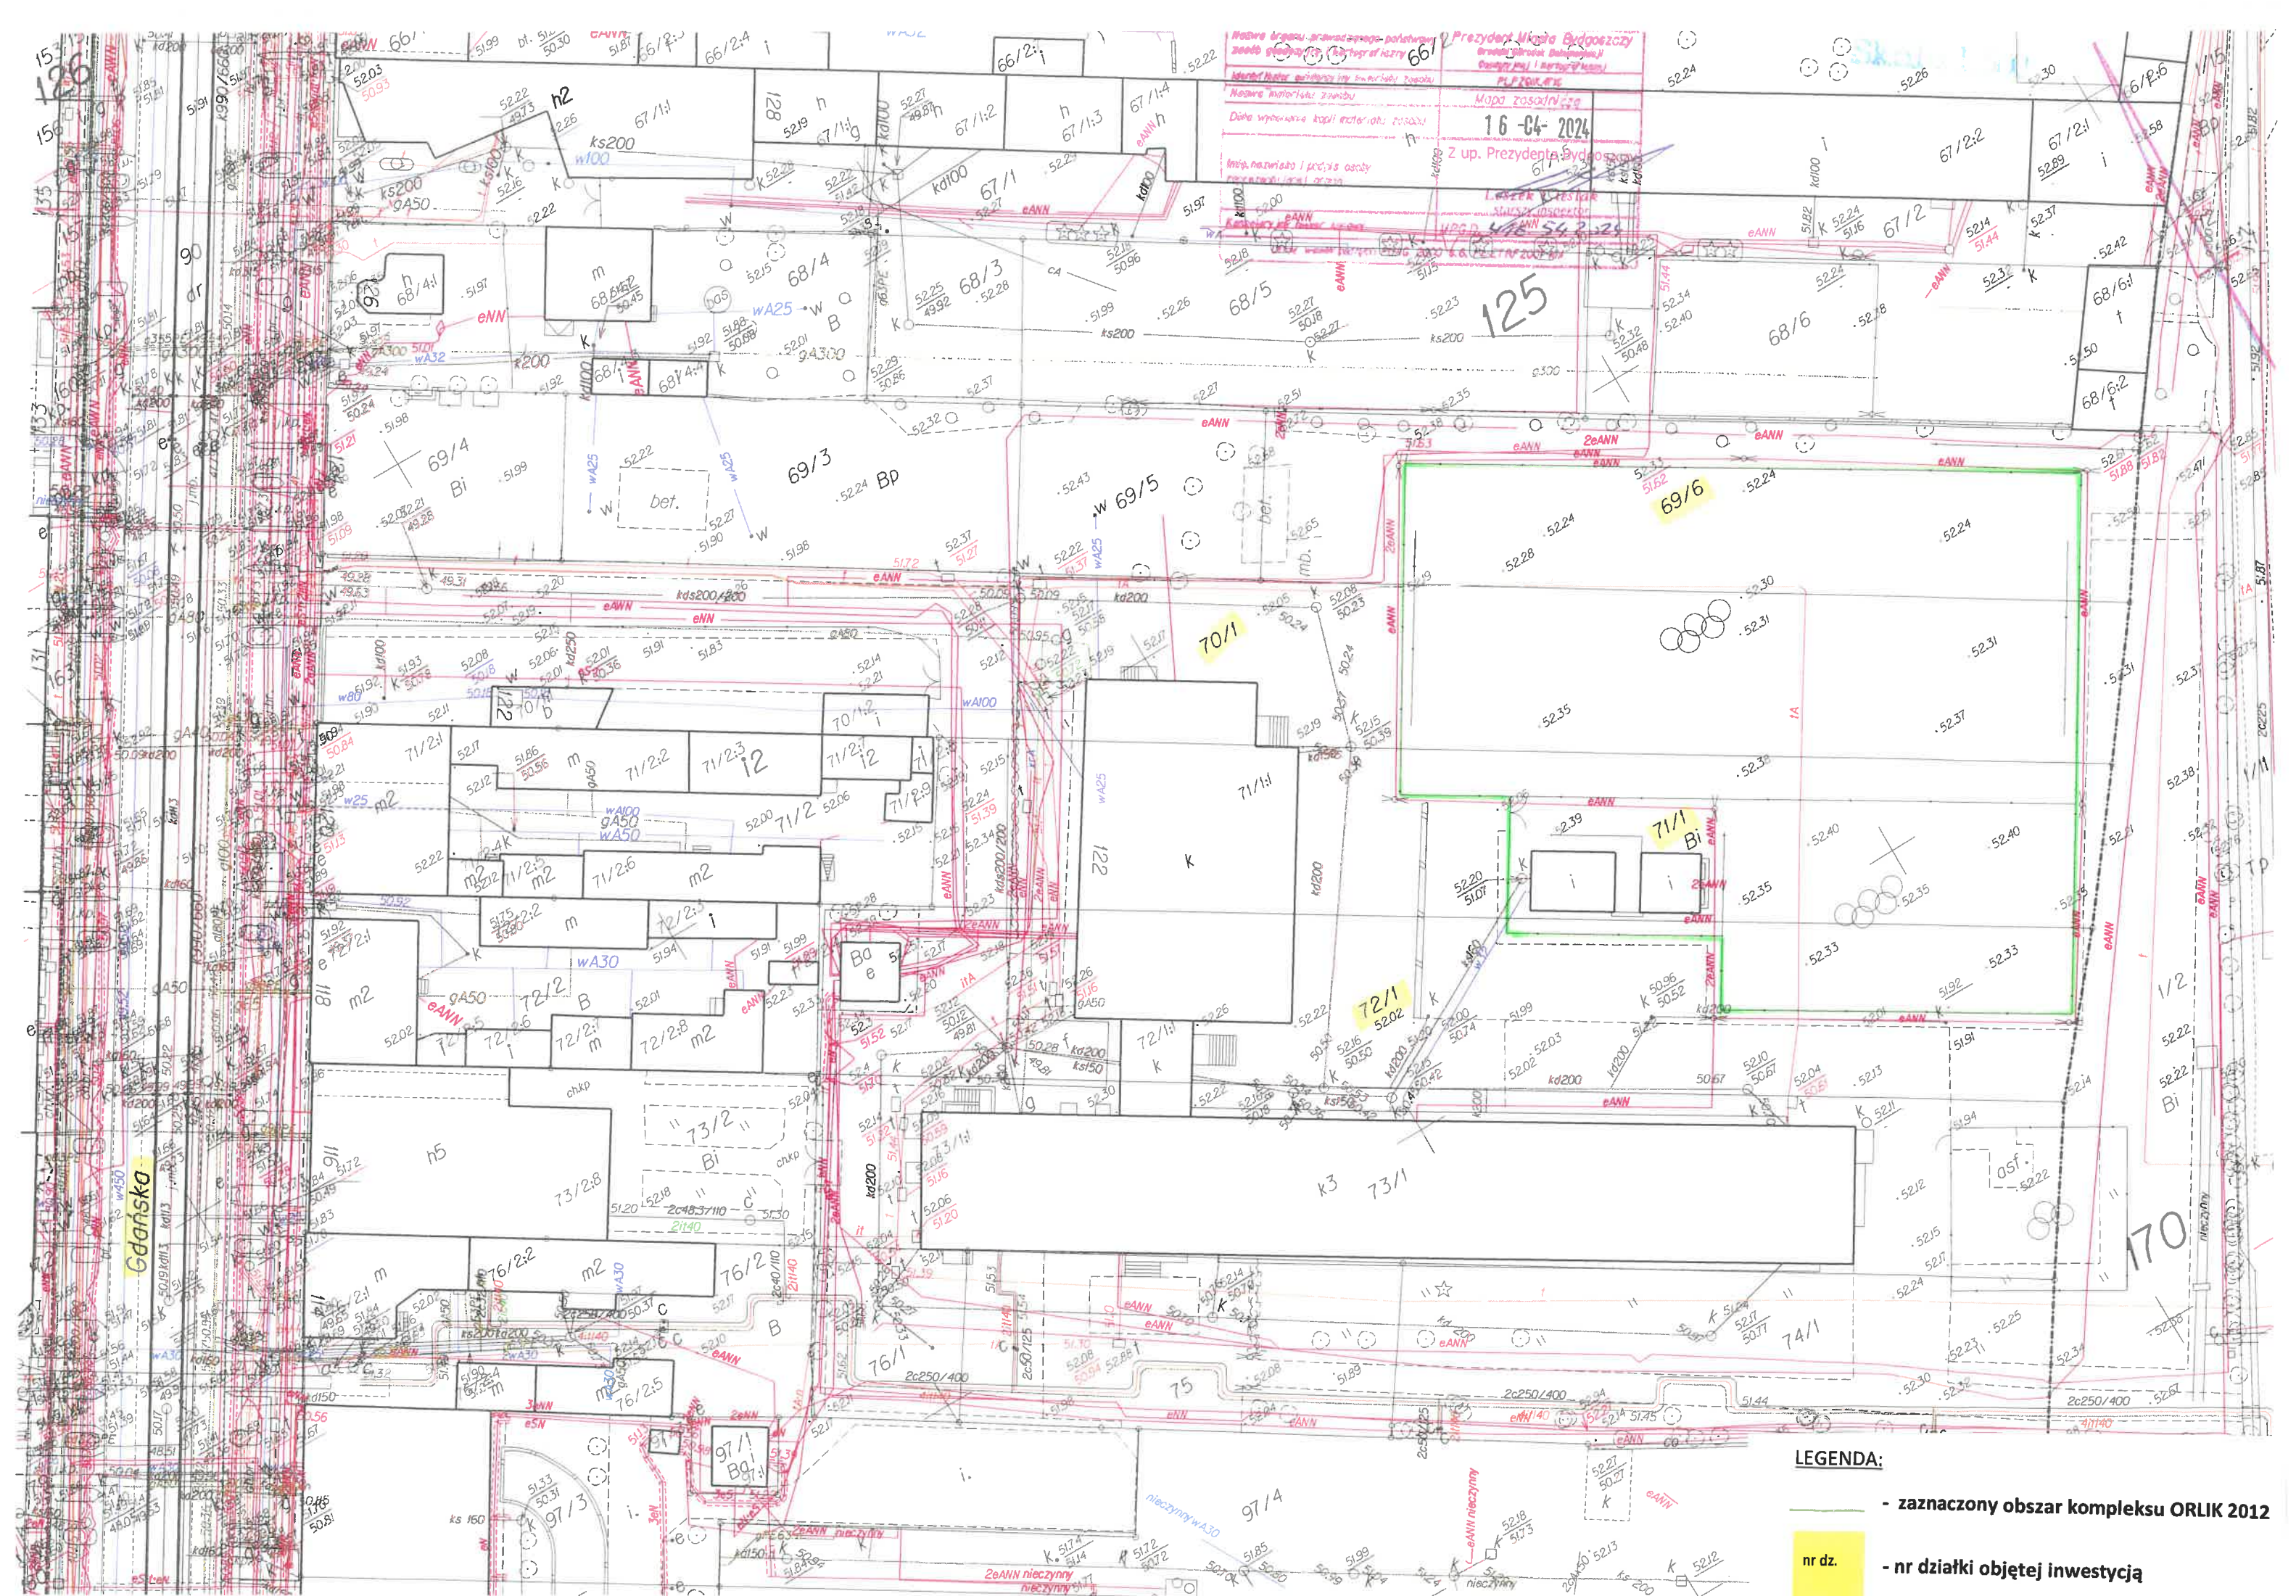

LEGENDA:

- zaznaczony obszar kompleksu ORLIK 2012

nr dz.

- nr działki objętej inwestycją