


WYKONAWCA PROJEKTU:	<b>Biuro Projektowe FORMA</b>
---------------------	-----------------------------------

INWESTOR / ZAMAWIAJĄCY:		<b>Urząd Miasta i Gminy Kórnik pl. Niepodległości 1 62-035 Kórnik</b>
-------------------------	---	---

NAZWA INWESTYCJI:	<b>BUDOWA UL. WIATRAKOWEJ W MIEJSCOWOŚCI DACHOWA</b>
ZADANIE	<b>PROJEKT DOCELOWEJ ORGANIZACJI RUCHU</b>
FAZA	<b>PROJEKT BUDOWLANY</b>

branża	imię i nazwisko	podpis	Data
drogowa	inż. Bartosz Prałat		08.2023

Data 08.2023	nr umowy -	faza <b>PB</b>	tom <b>DOR</b>	Egz. <b>2</b>
-----------------	---------------	-------------------	-------------------	------------------

TEMAT:

PROJEKT DOCELOWEJ ORGANIZACJI RUCHU

**STADIUM:** PROJEKT BUDOWLANY

**BRANŻA:** DROGOWA

**ZADANIE:** BUDOWA ULICY WIATRAKOWEJ W MIEJSCOWOŚCI  
DACHOWA

**TEMAT OPR.:** **PROJEKT DOCELOWEJ ORGANIZACJI RUCHU**

**INWESTOR:** URZĄD MIASTA I GMINY KÓRNIK  
pl. Niepodległości 1  
62-035 Kórnik

**DATA OPRACOWANIA:** sierpień 2023

**NUMER EGZ.: 2**

## ZAWARTOŚĆ OPRACOWANIA:

<b>I.</b>	<b>UZGODNIENIE .....</b>	<b>4</b>
<b>II.</b>	<b>OPIS TECHNICZNY .....</b>	<b>5</b>
1.	Przedmiot opracowania .....	6
2.	Inwestor .....	6
3.	Jednostka projektowa .....	6
4.	Cel opracowania .....	6
5.	Zakres tematyczny opracowania .....	6
6.	Podstawowy zakres robót drogowych .....	6
7.	Parametry drogi .....	7
8.	Podstawa opracowania .....	7
9.	Elementy urządzeń organizacji i bezpieczeństwa ruchu .....	7
10.	Podstawowy zakres robót organizacji ruchu .....	8
11.	Termin wprowadzenia stałej organizacji ruchu .....	11
<b>III.</b>	<b>RYSUNKI .....</b>	<b>13</b>
rys. 1	- Plan orientacyjny	
rys. 2	- Plan sytuacyjny – projekt docelowej organizacji ruchu, skala 1 : 500,	

# **I. UZGODNIENIE**

## **II. OPIS TECHNICZNY**

## **1. Przedmiot opracowania**

Przedmiotem opracowania jest przygotowanie projektu docelowej organizacji ruchu, w ramach budowy ulicy Wiatrakowej w miejscowości Dachowa.

## **2. Inwestor**

Urząd Miasta i Gminy Kórnik  
pl. Niepodległości 1  
62-035 Kórnik

## **3. Jednostka projektowa**

Biuro Projektowe Forma  
ul. Grunwaldzka 19  
60-782 Poznań

## **4. Cel opracowania**

Przygotowany schemat organizacji ruchu ma na celu określenie zmian dla oznakowania istniejącego, w związku z budową drogi, w oparciu o „Rozporządzenie Ministra Infrastruktury z dnia 3 lipca 2003 r. w sprawie szczegółowych warunków technicznych dla znaków i sygnałów drogowych oraz urządzeń bezpieczeństwa ruchu drogowego i warunków ich umieszczania na drogach (Dz. U. Nr 220 poz. 2181, z późn. zm.)”.

## **5. Zakres tematyczny opracowania**

Opracowanie zawiera:

- lokalizację urządzeń organizacji i bezpieczeństwa ruchu na planie sytuacyjnym – skala 1:500,
- podstawowe wymagania i parametry techniczne elementów urządzeń bezpieczeństwa i organizacji ruchu,
- podstawowy zakres robót,
- wstępne obliczenia przedmiarowe.

## **6. Podstawowy zakres robót drogowych.**

Roboty drogowe obejmują:

- wykonanie drogi asfaltowej, szer. 5,00m,
- wykonanie pobocza, szer. 0,75m,
- wykonanie oznakowania poziomego i pionowego,
- budowę zjazdów indywidualnych i publicznych.

## 7. Parametry drogi

ul. Wiatrakowa

1. Parametr techniczny	2. Wielkość
Droga	D
Prędkość projektowa	Vd=30 km/h
Przekrój poprzeczny	Drogowy 1/2
Szerokość pasa ruchu	5,00 m
Szerokość jezdni	2,50 m
Spadek	Jednostronny

## 8. Podstawa opracowania

- Umowa zawarta pomiędzy **Urzędem Miasta i Gminy Kórnik** a **Biurem Projektowym Forma**.

### Przepisy prawne:

- Ustawa z dnia 20 czerwca 1997 r. Prawo o ruchu drogowym. Dz. U. Nr 98 poz. 602, z późniejszymi zmianami,
- Rozporządzenie Ministra Transportu i Gospodarki Morskiej w sprawie warunków technicznych, jakim powinny odpowiadać drogi publiczne i ich usytuowanie (Dz. U. Nr 43, poz. 430, z późn. zm.),
- Rozporządzenia Ministra Infrastruktury oraz Spraw Wewnętrznych i Administracji z dnia 31 lipca 2002 r. w sprawie znaków i sygnałów drogowych, (Dz. U. Nr 170 poz.1393, z późn. zm.),
- Rozporządzenie Ministra Infrastruktury z dnia 23 września 2003 r. w sprawie szczegółowych warunków zarządzania ruchem na drogach oraz wykonywania nadzoru nad tym zarządzaniem (Dz. U. z 2017 r. poz.784),
- Rozporządzenie Ministra Infrastruktury z dnia 3 lipca 2003 r w sprawie warunków technicznych dla znaków i sygnałów drogowych oraz urządzeń bezpieczeństwa ruchu drogowego i warunków ich umieszczania na drogach, (Dz. U. Nr 220 poz. 2181, z późn. zm.) - wraz z załącznikami

## 9. Elementy urządzeń organizacji i bezpieczeństwa ruchu

Na planie sytuacyjnym w skali 1:500 zlokalizowano i opisano następujące elementy:

- znaki pionowe,
- oznakowanie poziome – cienkowsarstwowe.

W opracowaniu określono podstawowe wymagania jakościowe i wybrane parametry techniczne.

- każdy materiał, na który nie ma polskiej normy, powinien posiadać *Świadectwo zgodności z Polską Normą* lub *Aprobatę Techniczną* wydaną przez Instytut Badawczy Dróg i Mostów,
- materiały do oznakowania pionowego powinny posiadać *Certyfikat na znak bezpieczeństwa „B”* lub *Świadectwo Kwalifikacji do kompleksowego wykonywania pionowego oznakowania dróg* wydane przez IBDiM producentowi pionowego oznakowania drogowego,

#### Podstawowe wymagania techniczne wg kryterium bezpieczeństwa ruchu

- wysoki współczynnik odbłaskowości,
- wysoka trwałość,
- odporność na ścieranie i zabrudzenia,
- dobra widoczność w ciągu całej doby.

#### Oznakowanie pionowe

- znaki ostrzegawcze, zakazu, informacyjne.

Znaki projektowane należy ustawić w odległościach wskazanych na planie sytuacyjnym i wysokości określonej w Instrukcji o znakach drogowych pionowych: Rozporządzenie Ministrów Infrastruktury z dnia 3 lipca 2003 r. „W sprawie szczegółowych warunków technicznych dla znaków i sygnałów drogowych oraz urządzeń bezpieczeństwa ruchu drogowego i warunków ich umieszczania na drogach”. (Dz. U. Nr 220, poz. 2181).

#### Podstawowe wymagania techniczne wg kryterium bezpieczeństwa ruchu

- znaki małe,
- właściwości fotometryczne i kolorymetryczne materiałów na lica znaków drogowych w zakresie odbłaskowości i barwy – zgodnie z wymaganiami przedstawionymi w Załączniku nr 1 do Rozporządzenia Ministra Infrastruktury z dnia 3 lipca 2003 r w sprawie warunków technicznych dla znaków i sygnałów drogowych oraz urządzeń bezpieczeństwa ruchu drogowego i warunków ich umieszczania na drogach (Dz. U. Nr 220 z dnia 23 grudnia 2003 r.)

### **10. Podstawowy zakres robót organizacji ruchu**

#### Znaki pionowe:

- oznakowanie i zabezpieczenie prowadzonych robót,
- roboty przygotowawcze,
- ustawienie słupków do znaków i przymocowanie znaków drogowych.




Znaki poziome:


- oznakowanie i zabezpieczenie prowadzonych robót,
- roboty przygotowawcze,
- wyznaczenie lokalizacji oznakowania poziomego,
- wymalowanie oznakowania poziomego.

Sposób ustawiania znaków


- Znaki umocować na konstrukcjach wsporczych tj. słupkach. Sposób jak i wysokość umieszczania znaków przedstawiono na rysunkach poniżej. Istniejące znaki (poza znakami informacyjnymi) należy przestawić do wymaganych wysokości określonych w załączniku 1 do rozporządzenia Ministra Infrastruktury z dnia 3 lipca 2003r.
- Odległość znaków od krawędzi jezdni:

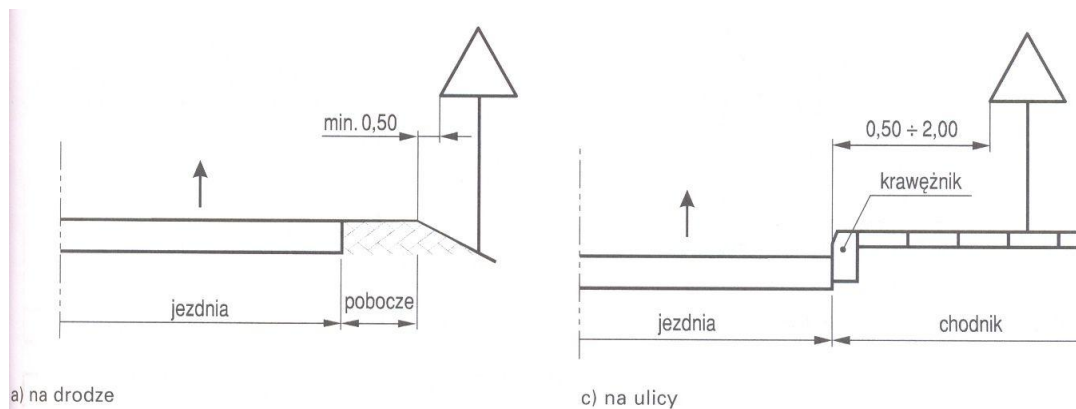

- Wysokość umieszczania znaków.

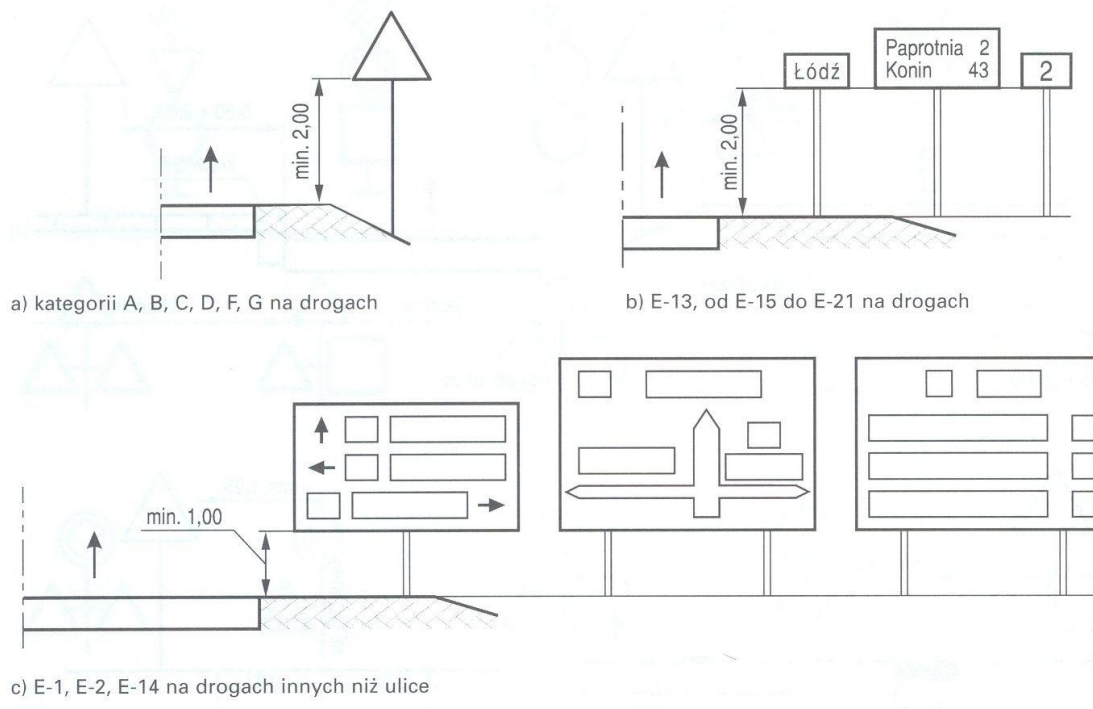

- Sposób umieszczania znaków względem osi jezdni.

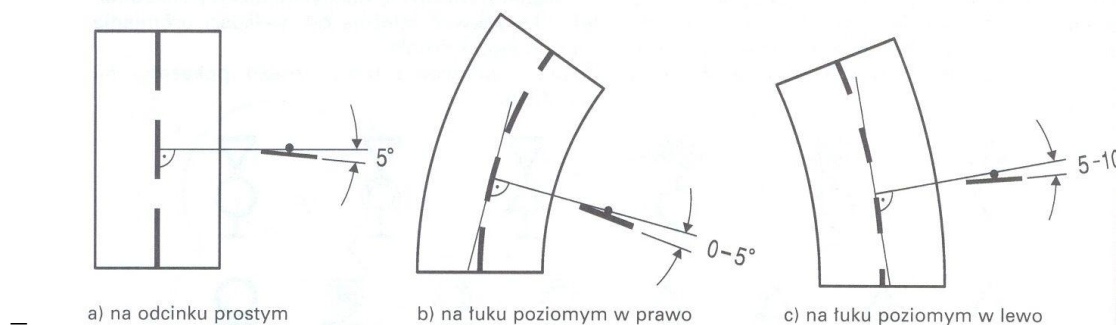

Kategorie znaków	Wysokość umieszczenia znaku [m]	
	poza obszarami zabudowanymi	w obszarach zabudowanych
A - ostrzegawcze B - zakazu <sup>1)</sup> C - nakazu D - informacyjne F - uzupełniające <sup>1)</sup> G - dodatkowe przed przejazdami kolejowymi <sup>4)</sup>	min. 2,00 (min. 1,50) <sup>4)</sup>	min. 2,00 (2,20) <sup>7)</sup>
E - tablice przeddrogowskazowe E-1 - drogowaskazy tablicowe E-2 - tablice szlaków drogowych E-14	min. 1,00	min. 2,00 (2,20) <sup>7)</sup> (min. 1,00) <sup>6)</sup>
E - znaki szlaku drogowego E-15, E-16 - tablice kierunkowe E-13 - tablice miejscowości E-17a, E-18a - drogowaskazy w kształcie strzały - małe E-4 - drogowaskazy do obiektu E-5-E-12, E-19a-E-22	min. 2,00	min. 2,00 (2,20) <sup>7)</sup> - 2,50
E - drogowaskazy w kształcie strzały - duże	min. 0,70	min. 0,70
Znaki umieszczone nad jezdnią <sup>2)</sup>	min. 5,00	min. 5,00
Znaki umieszczone na lub za urządzeniami bezpieczeństwa ruchu <sup>3)</sup>	0,90 - 1,20	0,90 - 1,20

<sup>1)</sup> Z wyjątkiem znaków F-11 (5,00 m) i F-14a, b, c (0,50 m).

<sup>2)</sup> Z wyjątkiem znaków umieszczonych na elementach konstrukcji obiektów inżynierskich o obniżonej skrajni.

<sup>3)</sup> Znaki E-4, E-17a, E-18a, E-19a nie występują na autostradach i drogach ekspresowych.

<sup>4)</sup> Z wyjątkiem znaków G-1 (1,00 m - na ulicach; 0,50 m - na pozostałych drogach).

<sup>6)</sup> Dla znaków umieszczanych w pasie zieleni poza chodnikiem lub na poboczu.

<sup>6)</sup> Dla kilku znaków umieszczanych na jednej konstrukcji wsporczej przy braku ruchu pieszego.

<sup>7)</sup> W przypadku umieszczenia znaku na chodniku.

## 11. Termin wprowadzenia stałej organizacji ruchu

Przewidywany termin prowadzenia robót budowlanych – do 31.12.2024 r.,  
Termin wprowadzenia organizacji ruchu wg załączonego projektu uzależniony  
jest od tempa prac budowlanych i harmonogramu robót wykonawcy.

Opracował:

Bartosz Prałat

**TABELARYCZNE ZESTAWIENIE OZNAKOWANIA*****Oznakowanie pionowe***

Nazwa	Stan	Szt.
A-7	Do likwidacji	1
B-20	Projektowane	1
T-1	Projektowane	2
A-11a	Projektowane	2
D-1	Projektowane	2
D-2	Projektowane	1
A-7	Projektowane	2
D-2	Projektowane	1
B-20	Projektowane	2
B-20	Projektowane	1
D-1	Projektowane	2
A-7	Do likwidacji	1
B-44	Projektowane	2
B-43	Projektowane	2
A-6c	Do likwidacji	4
A-6c	Projektowane	4


Razem szt.: 50


***Oznakowanie poziome cienkowarstwowe***

Nazwa	Stan	Pow. mal.
P-12	Projektowane	8.02
P-7b	Projektowane	10.71
P-16 krótki	Projektowane	1.23
P-7a	Projektowane	181.26
P-25	Projektowane	12.48


Całkowita powierzchnia malowania: 213,70m<sup>2</sup>

## **III. RYSUNKI**

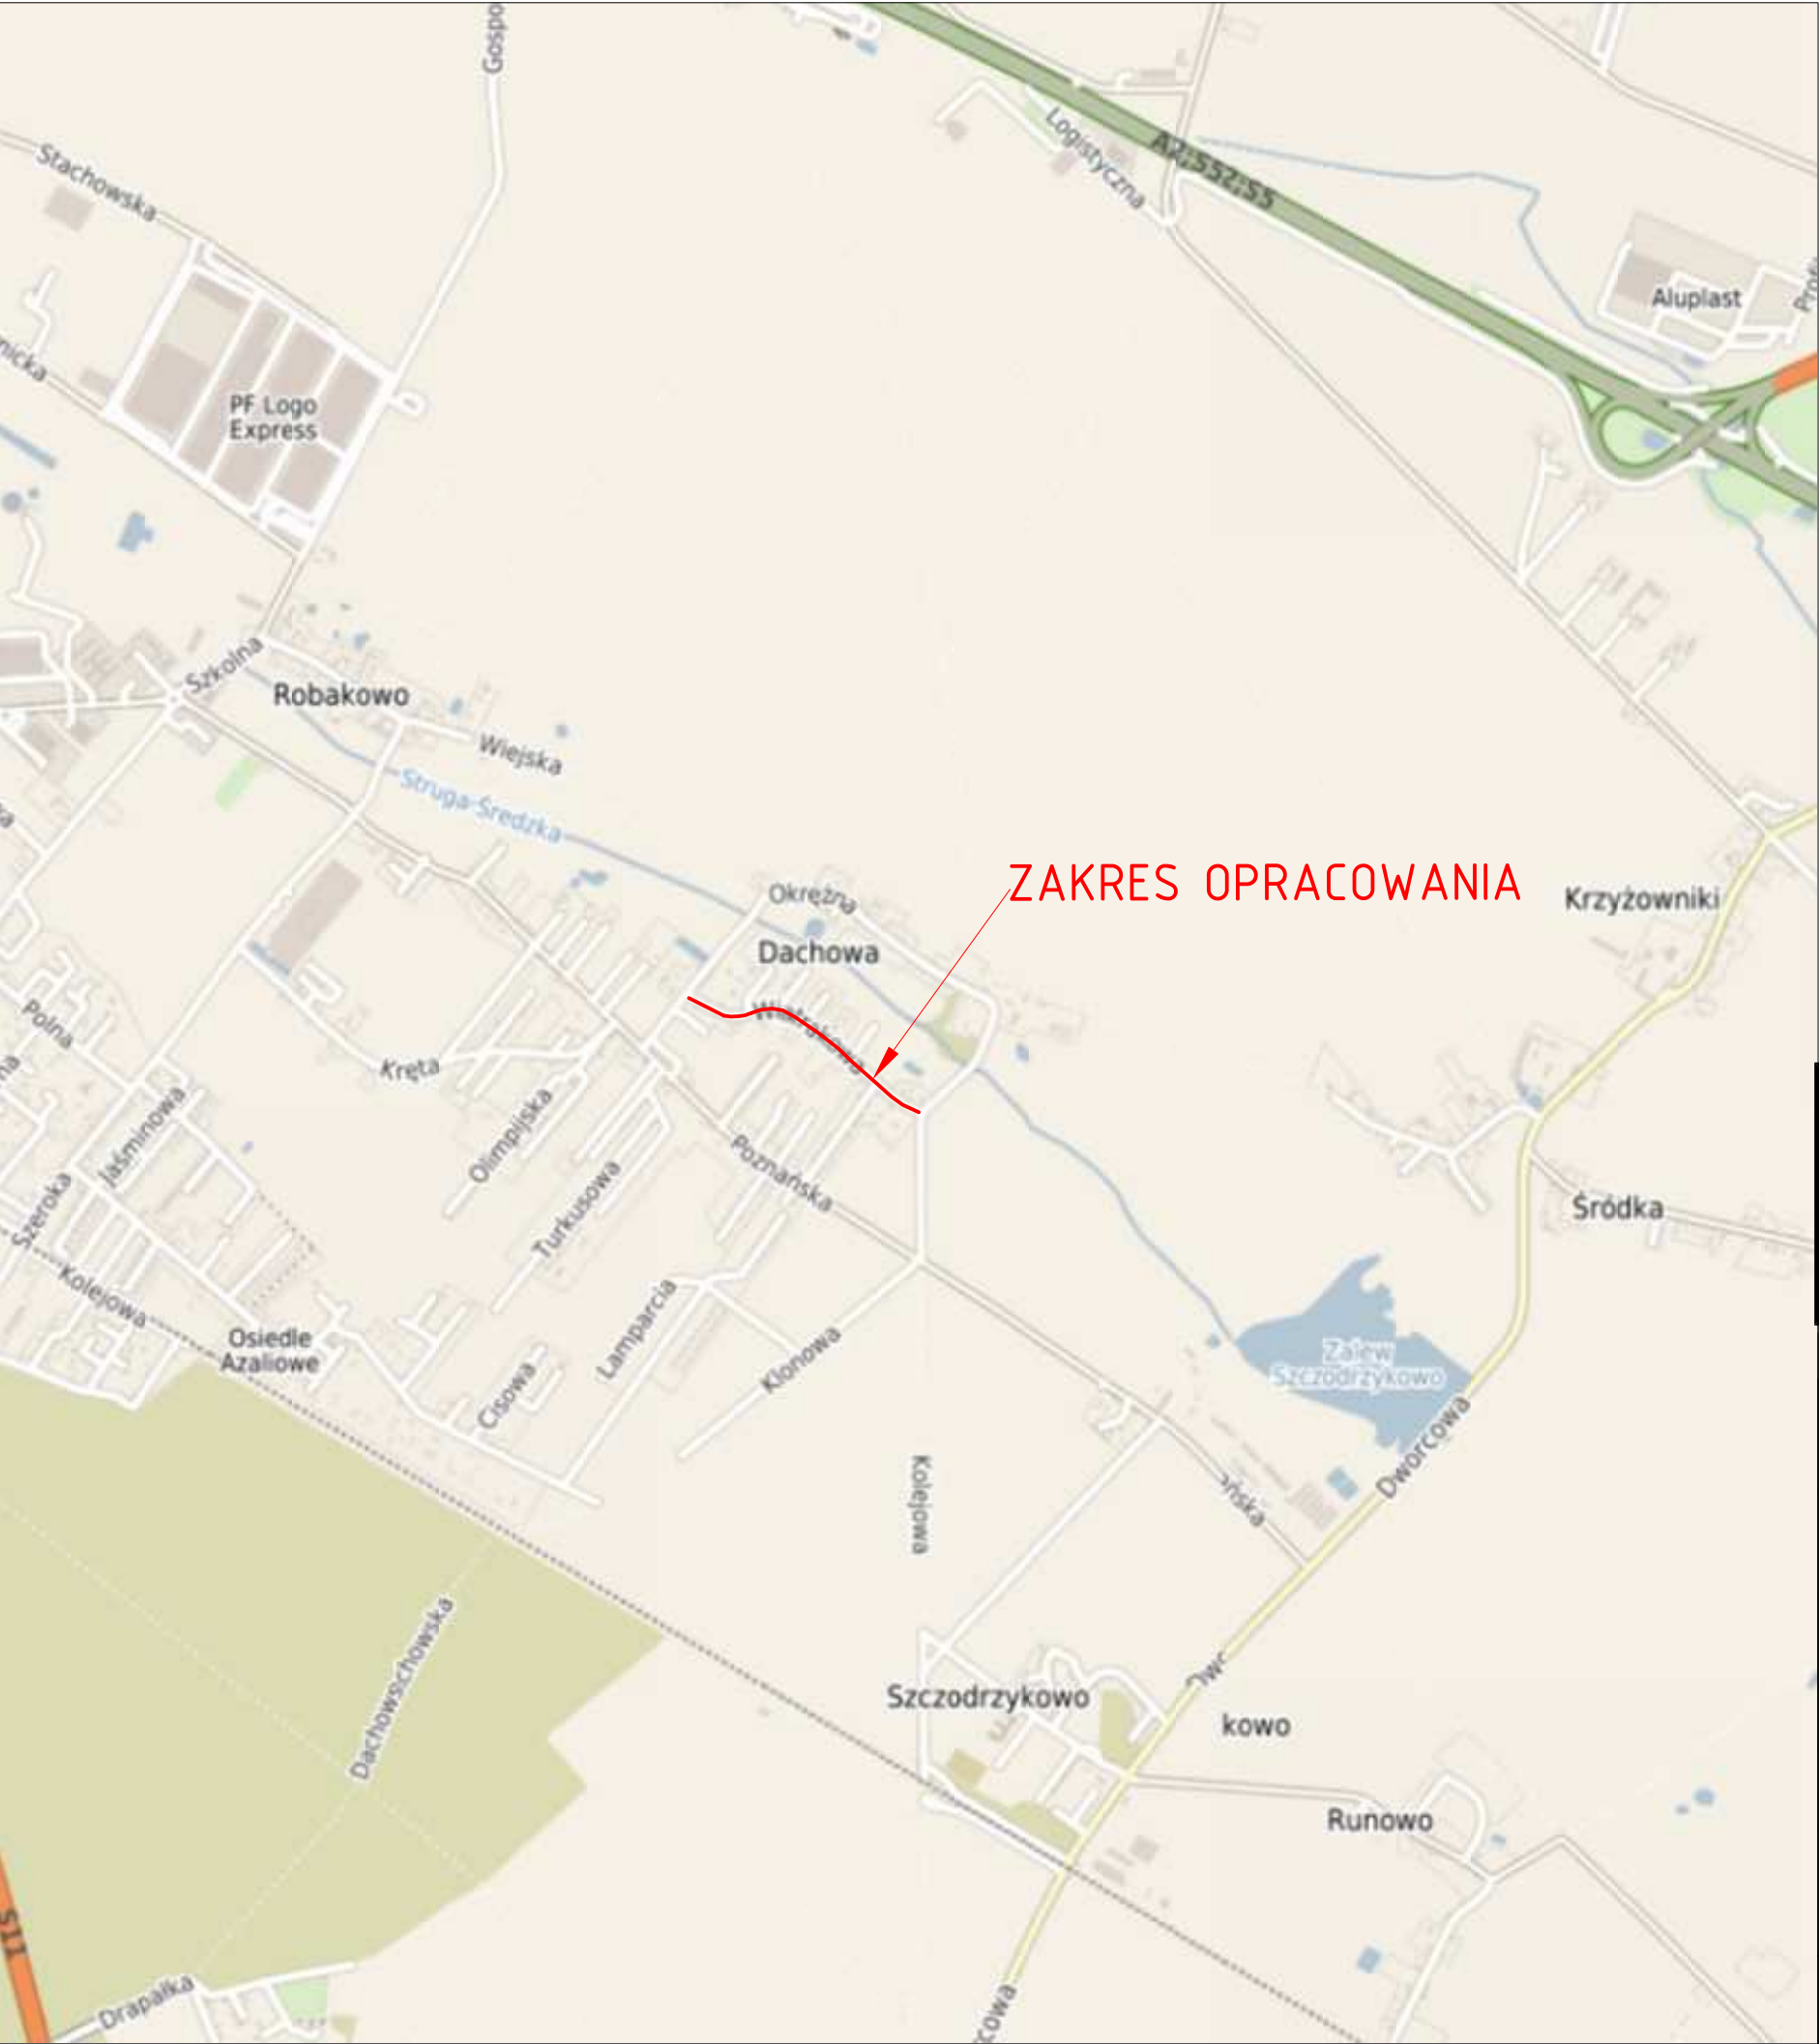

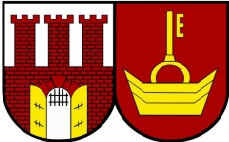INWESTOR / ZAMAWIAJĄCY:		WYKONAWCA PROJEKTU:	
 Urząd Miasta i Gminy Kórnik pl. Niepodległości 1 62-035 Kórnik		<b>Biuro Projektowe FORMA</b>	
NAZWA INWESTYCJI :			
BUDOWA ULICY WIATRAKOWEJ W MIEJSCOWOŚCI DACHOWA			
FAZA :			
PROJEKT BUDOWLANY			
TREŚĆ RYSUNKU :			
PLAN ORIENTACYJNY			
SKALA: 1:20 000			
ZESPÓŁ PROJEKTOWY			
funkcja:	imię i nazwisko:	podpis:	data:
PROJEKTANT:	inż. Bartosz Prałat		08.2023
data:	nr umowy:	nr rys.:	faza:
08.2023	-	1	PB
			tom: I



 


**LEGENDA:**





- oś jezdni,
- krawężń jezdni,
- ogrodzenie,
- proj. pobocze utwardzone kruszywem tamanym,
- proj. nawierzchnia jezdni z masy bitumicznej,
- proj. nawierzchnia zjazdu z kostki betonowej grafitowej,
- dziatka gminna,
- dziatka prywatna,
- kolizja z infrastruktura,
- próg zwalniający,
- istniejące oznakowanie pionowe,
- projektowane oznakowanie pionowe,
- oznakowanie pionowe przeznaczone do likwidacji,
- projektowane oznakowanie poziome,

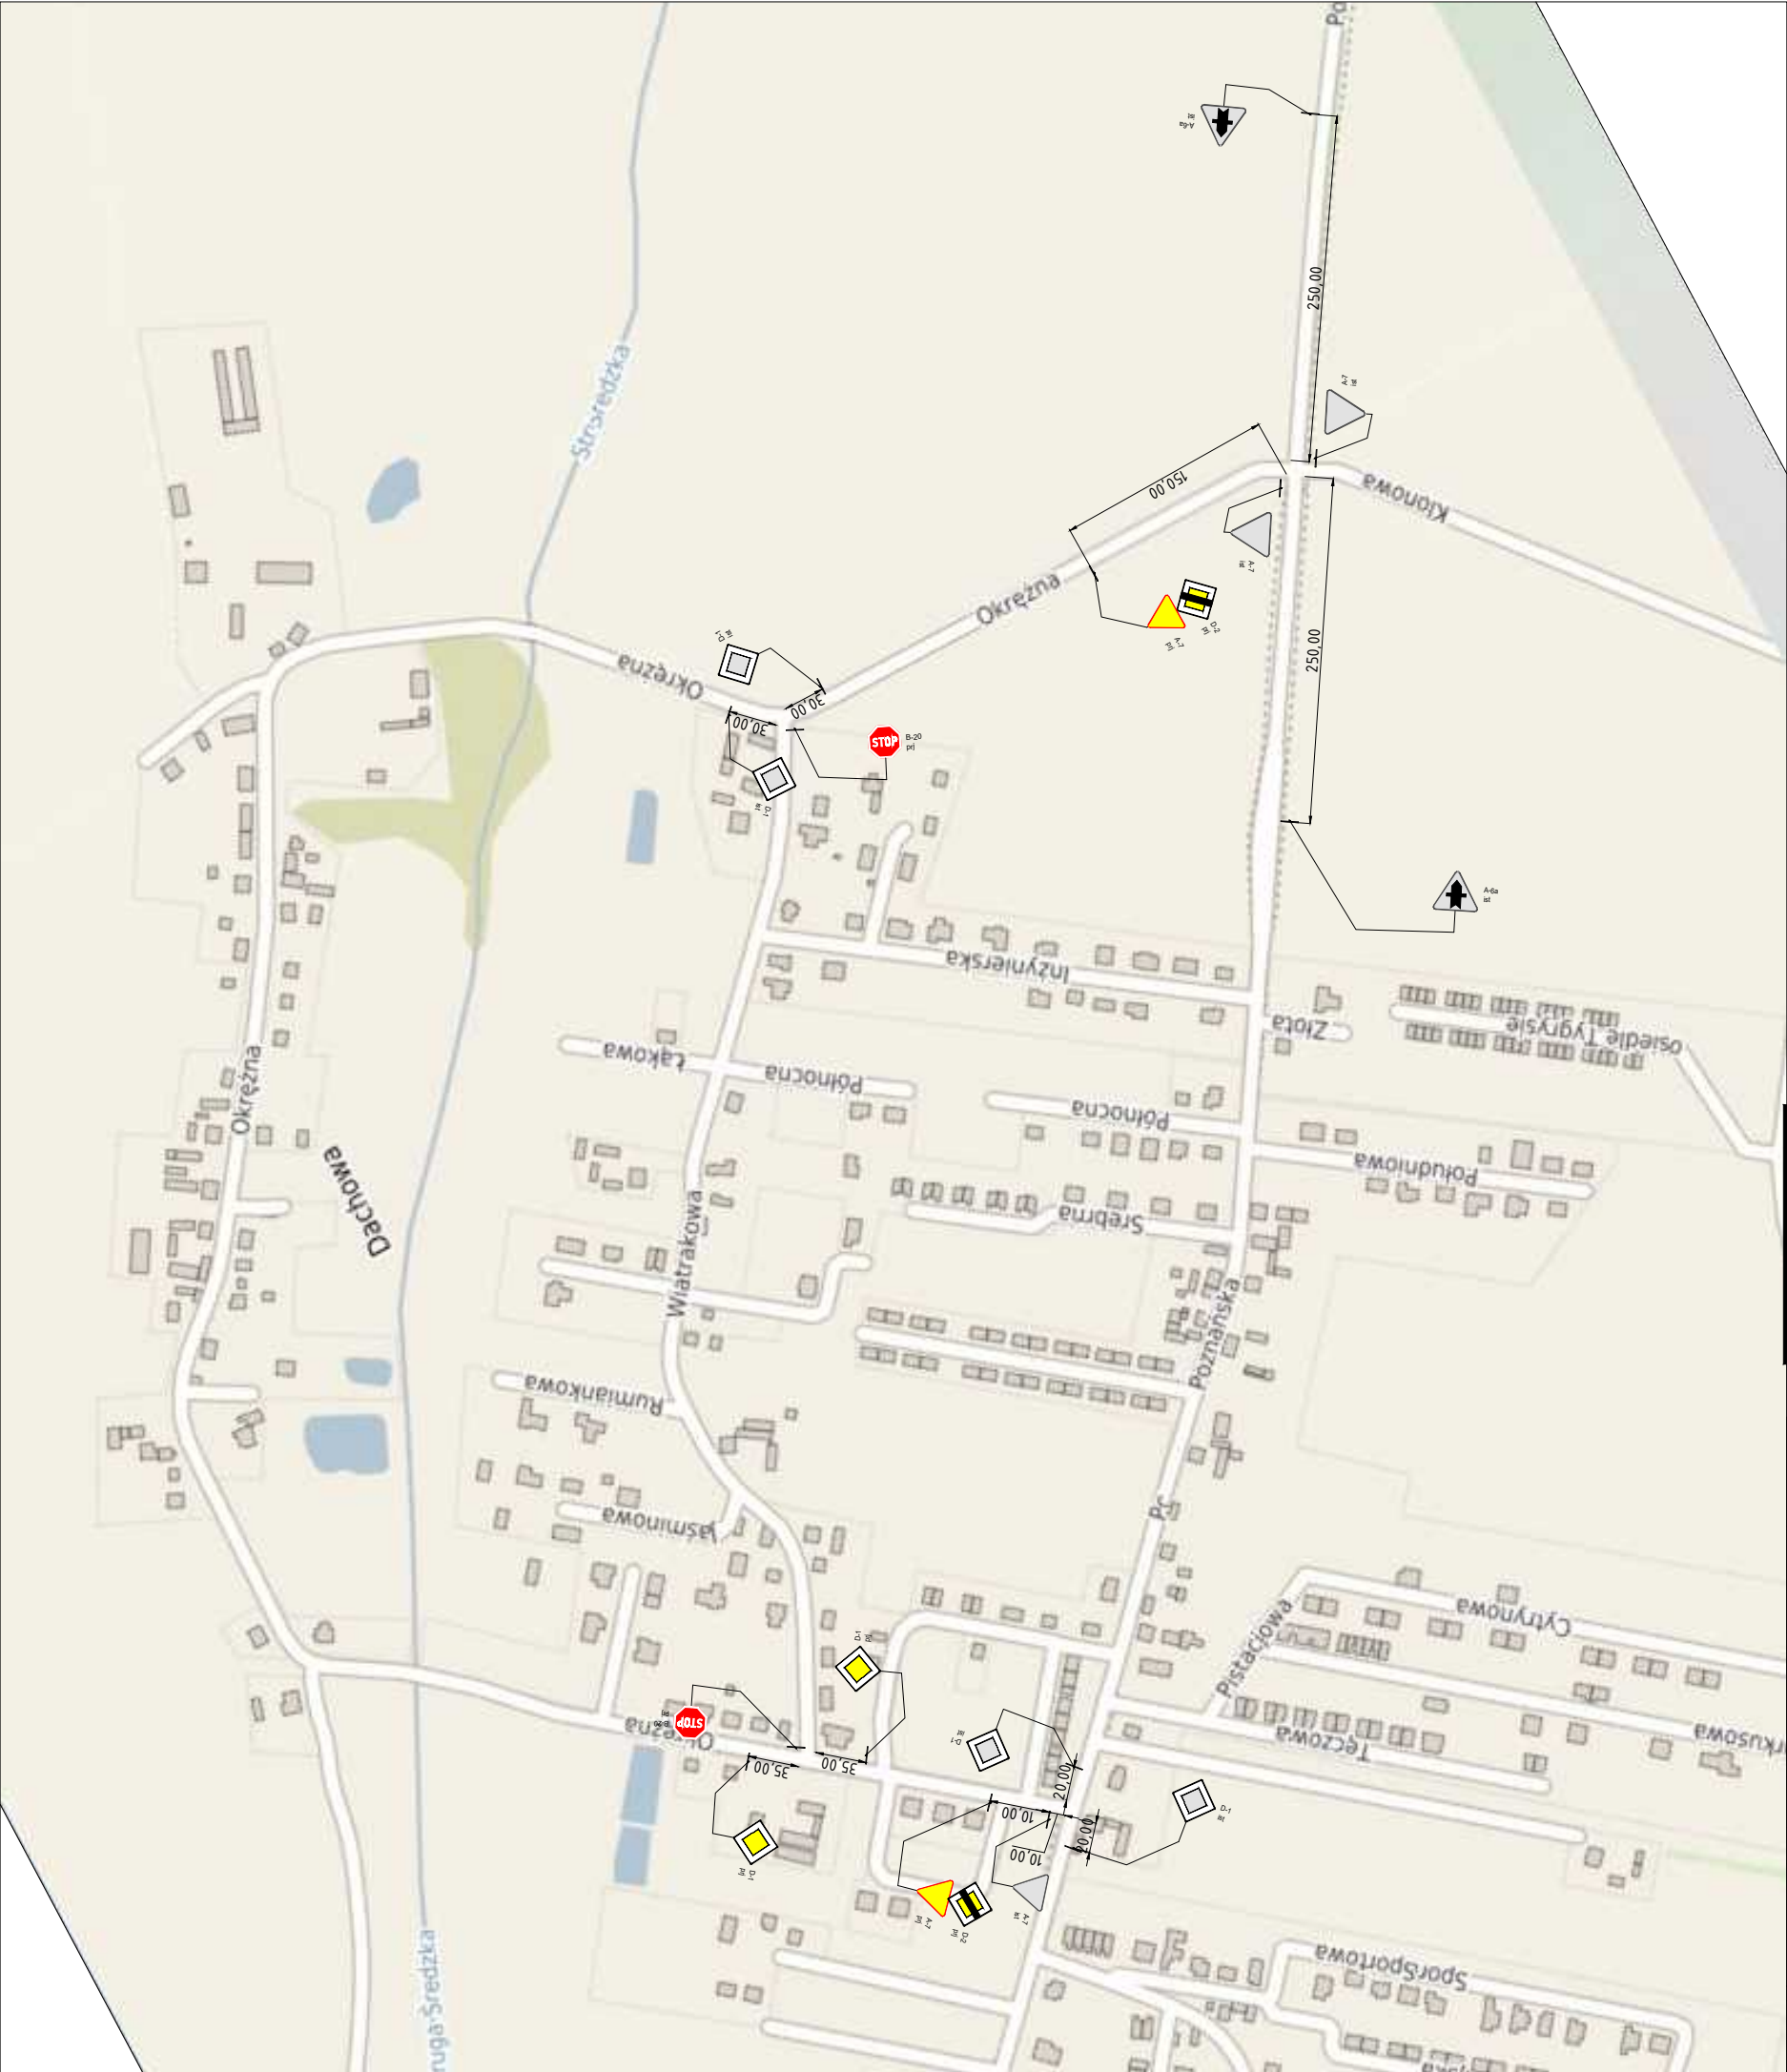INWESTOR / ZAMAWIAJĄCY:		WYKONAWCA PROJEKTU:	
 Urząd Miasta i Gminy Kornik pl. Niepodległości 1 62-035 Kornik		Biuro Projektowe <b>FORMA</b>	
NAZWA INWESTYCJI:			
BUDOWA UL. WIATRAKOWEJ W MIEJSCOWOŚCI DACHOWA			
FAZA :			
PROJEKT DOCELOWEJ ORGANIZACJI RUCHU			
TREŚĆ RYSUNKU :			
PLAN SYTUACYJNY			
SKALA: 1:500			
ZESPÓŁ PROJEKTOWY			
funkcja:	imię i nazwisko:	podpis:	data:
PROJEKTANT:	inż. Bartosz Pralat		08.2023
data:	nr umowy:	nr rys.:	faza:
08.2023	B-FP.272.1.43.2021	2	PB
			tom: I





LEGENDA:

-  A-1 ist istniejące oznakowanie pionowe,
-  A-6c prj projektowane oznakowanie pionowe,
-  A-6c lkw oznakowanie pionowe przeznaczone do likwidacji,
-  projektowane oznakowanie poziome,

INWESTOR / ZAMAWIAJĄCY:		WYKONAWCA PROJEKTU:	
<div></div> <div>Urząd Miasta i Gminy Kórnik pl. Niepodległości 1 62-035 Kórnik</div>		<div>Biuro Projektowe</div> <div>FORMA</div>	
NAZWA INWESTYCJI :			
BUDOWA UL. WIATRAKOWEJ W MIEJSCOWOŚCI DACHOWA			
FAZA :			
PROJEKT DOCELOWEJ ORGANIZACJI RUCHU			
TREŚĆ RYSUNKU :			
SCHEMAT UKŁADU PIERWSZEŃSTWA PRZEJAZDU OKRĘŻNA/POZNAŃSKA			
SKALA: 1:5000			
ZESPÓŁ PROJEKTOWY			
funkcja:	imię i nazwisko:	podpis:	data:
PROJEKTANT:	inż. Bartosz Prałat		08.2023
data:	nr umowy:	nr rys.:	faza:
08.2023	B-FP.272.1.43.2021	3	PB
			tom:
			I