


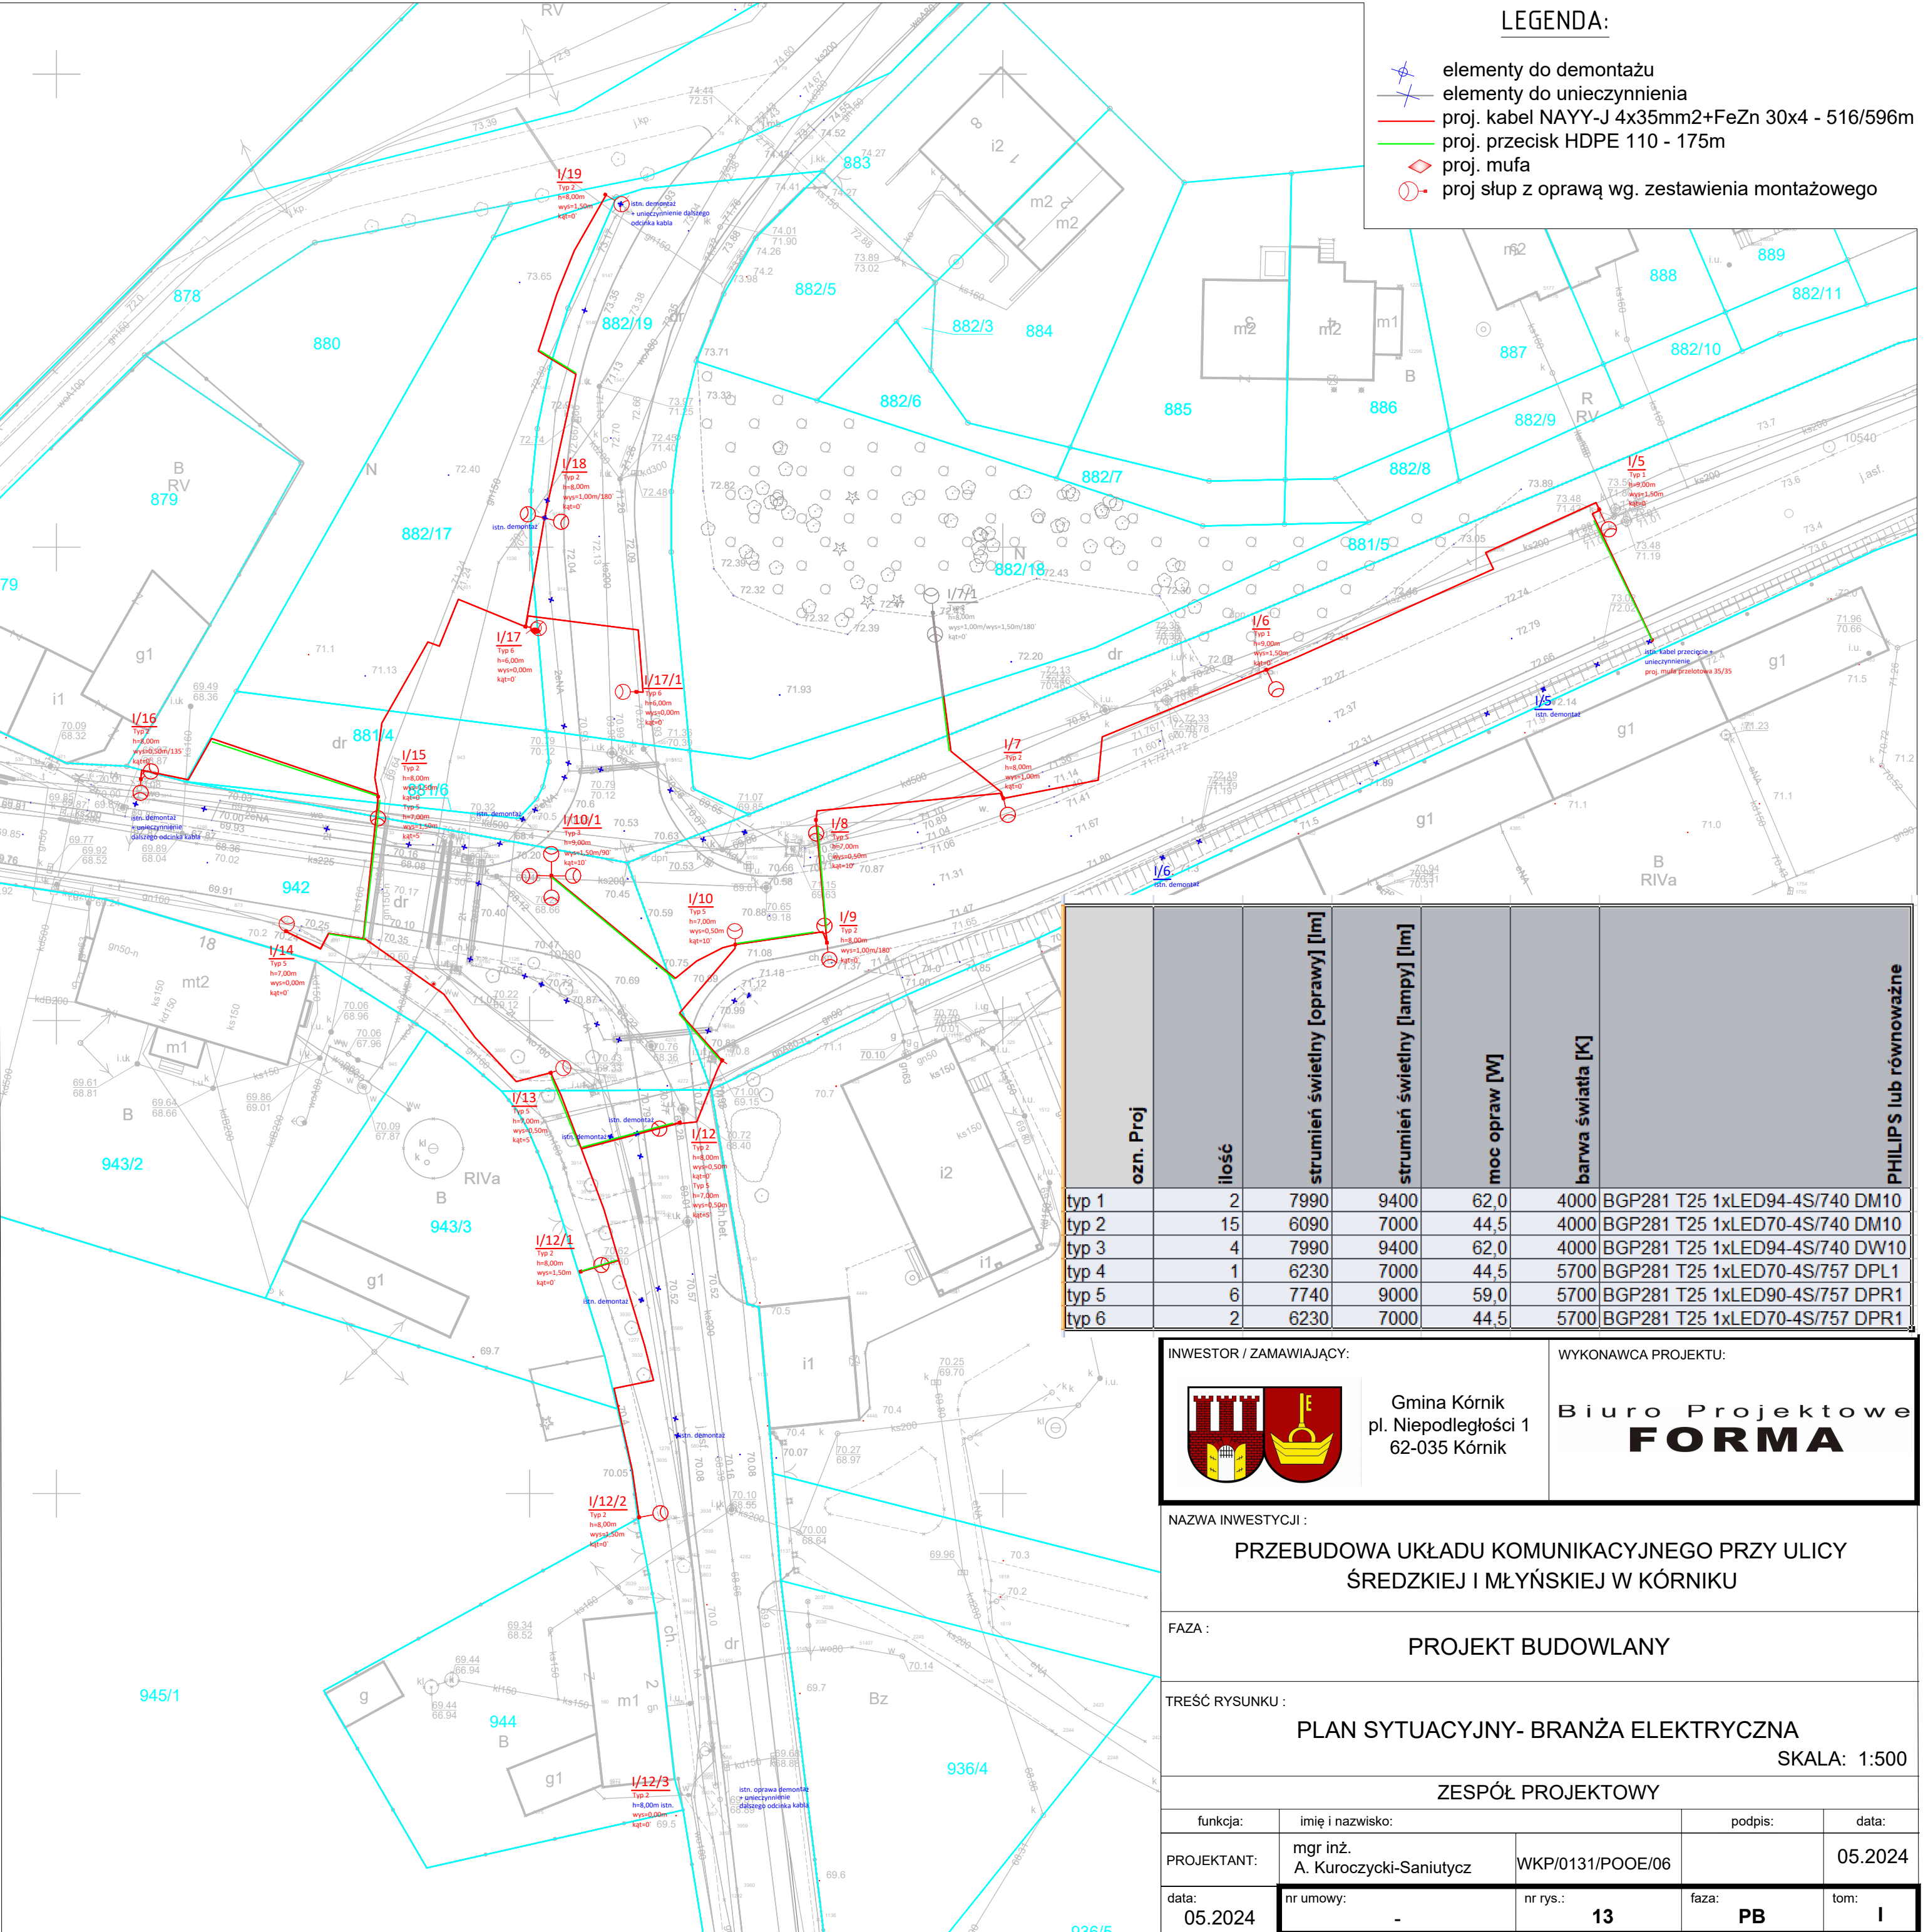


LEGENDA:

- elementy do demontażu
- elementy do unieczynnienia
- proj. kabel NAYY-J 4x35mm²+FeZn 30x4 - 516/596m
- proj. przecisk HDPE 110 - 175m
- proj. mufa
- proj słup z oprawą wg. zestawienia montażowego

ozn. Proj	ilość	strumień świetlny [oprawy] [lm]	strumień świetlny [lampy] [lm]	moc opraw [W]	barwa światła [K]	PHILIPS lub równoważne
typ 1	2	7990	9400	62,0	4000	BGP281 T25 1xLED94-4S/740 DM10
typ 2	15	6090	7000	44,5	4000	BGP281 T25 1xLED70-4S/740 DM10
typ 3	4	7990	9400	62,0	4000	BGP281 T25 1xLED94-4S/740 DW10
typ 4	1	6230	7000	44,5	5700	BGP281 T25 1xLED70-4S/757 DPL1
typ 5	6	7740	9000	59,0	5700	BGP281 T25 1xLED90-4S/757 DPR1
typ 6	2	6230	7000	44,5	5700	BGP281 T25 1xLED70-4S/757 DPR1

INWESTOR / ZAMAWIAJĄCY:

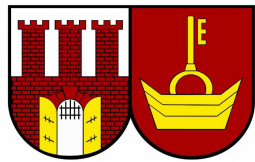

Gmina Kórnik
pl. Niepodległości 1
62-035 Kórnik

WYKONAWCA PROJEKTU:

Biuro Projektowe
FORMA

NAZWA INWESTYCJI :

PRZEBUDOWA UKŁADU KOMUNIKACYJNEGO PRZY ULICY
ŚREDZKIEJ I MŁYŃSKIEJ W KÓRNIKU

FAZA :

PROJEKT BUDOWLANY

TREŚĆ RYSUNKU :

PLAN SYTUACYJNY- BRANŻA ELEKTRYCZNA

SKALA: 1:500

ZESPÓŁ PROJEKTOWY

funkcja:	imię i nazwisko:	podpis:	data:
PROJEKTANT:	mgr inż. A. Kuroczycki-Saniutycz	WKP/0131/POOE/06	05.2024
data: 05.2024	nr umowy: -	nr rys.: 13	faza: PB
			tom: I