




Objekt:	droga powiatowa nr 1823 N Giżycko-Kruklina-Sucholaski /odcinek 200 m w pobliżu projektowanego zjazdu na działkę geod. nr 133 w m. Kozuchy Wielkie/	
Rysunek:	Istniejąca organizacja ruchu	Skala 1 : 1000
Opracował:	Marcin Wójcik	Podpis: <i>Wójcik</i>
Data:	listopad 2024 r.	

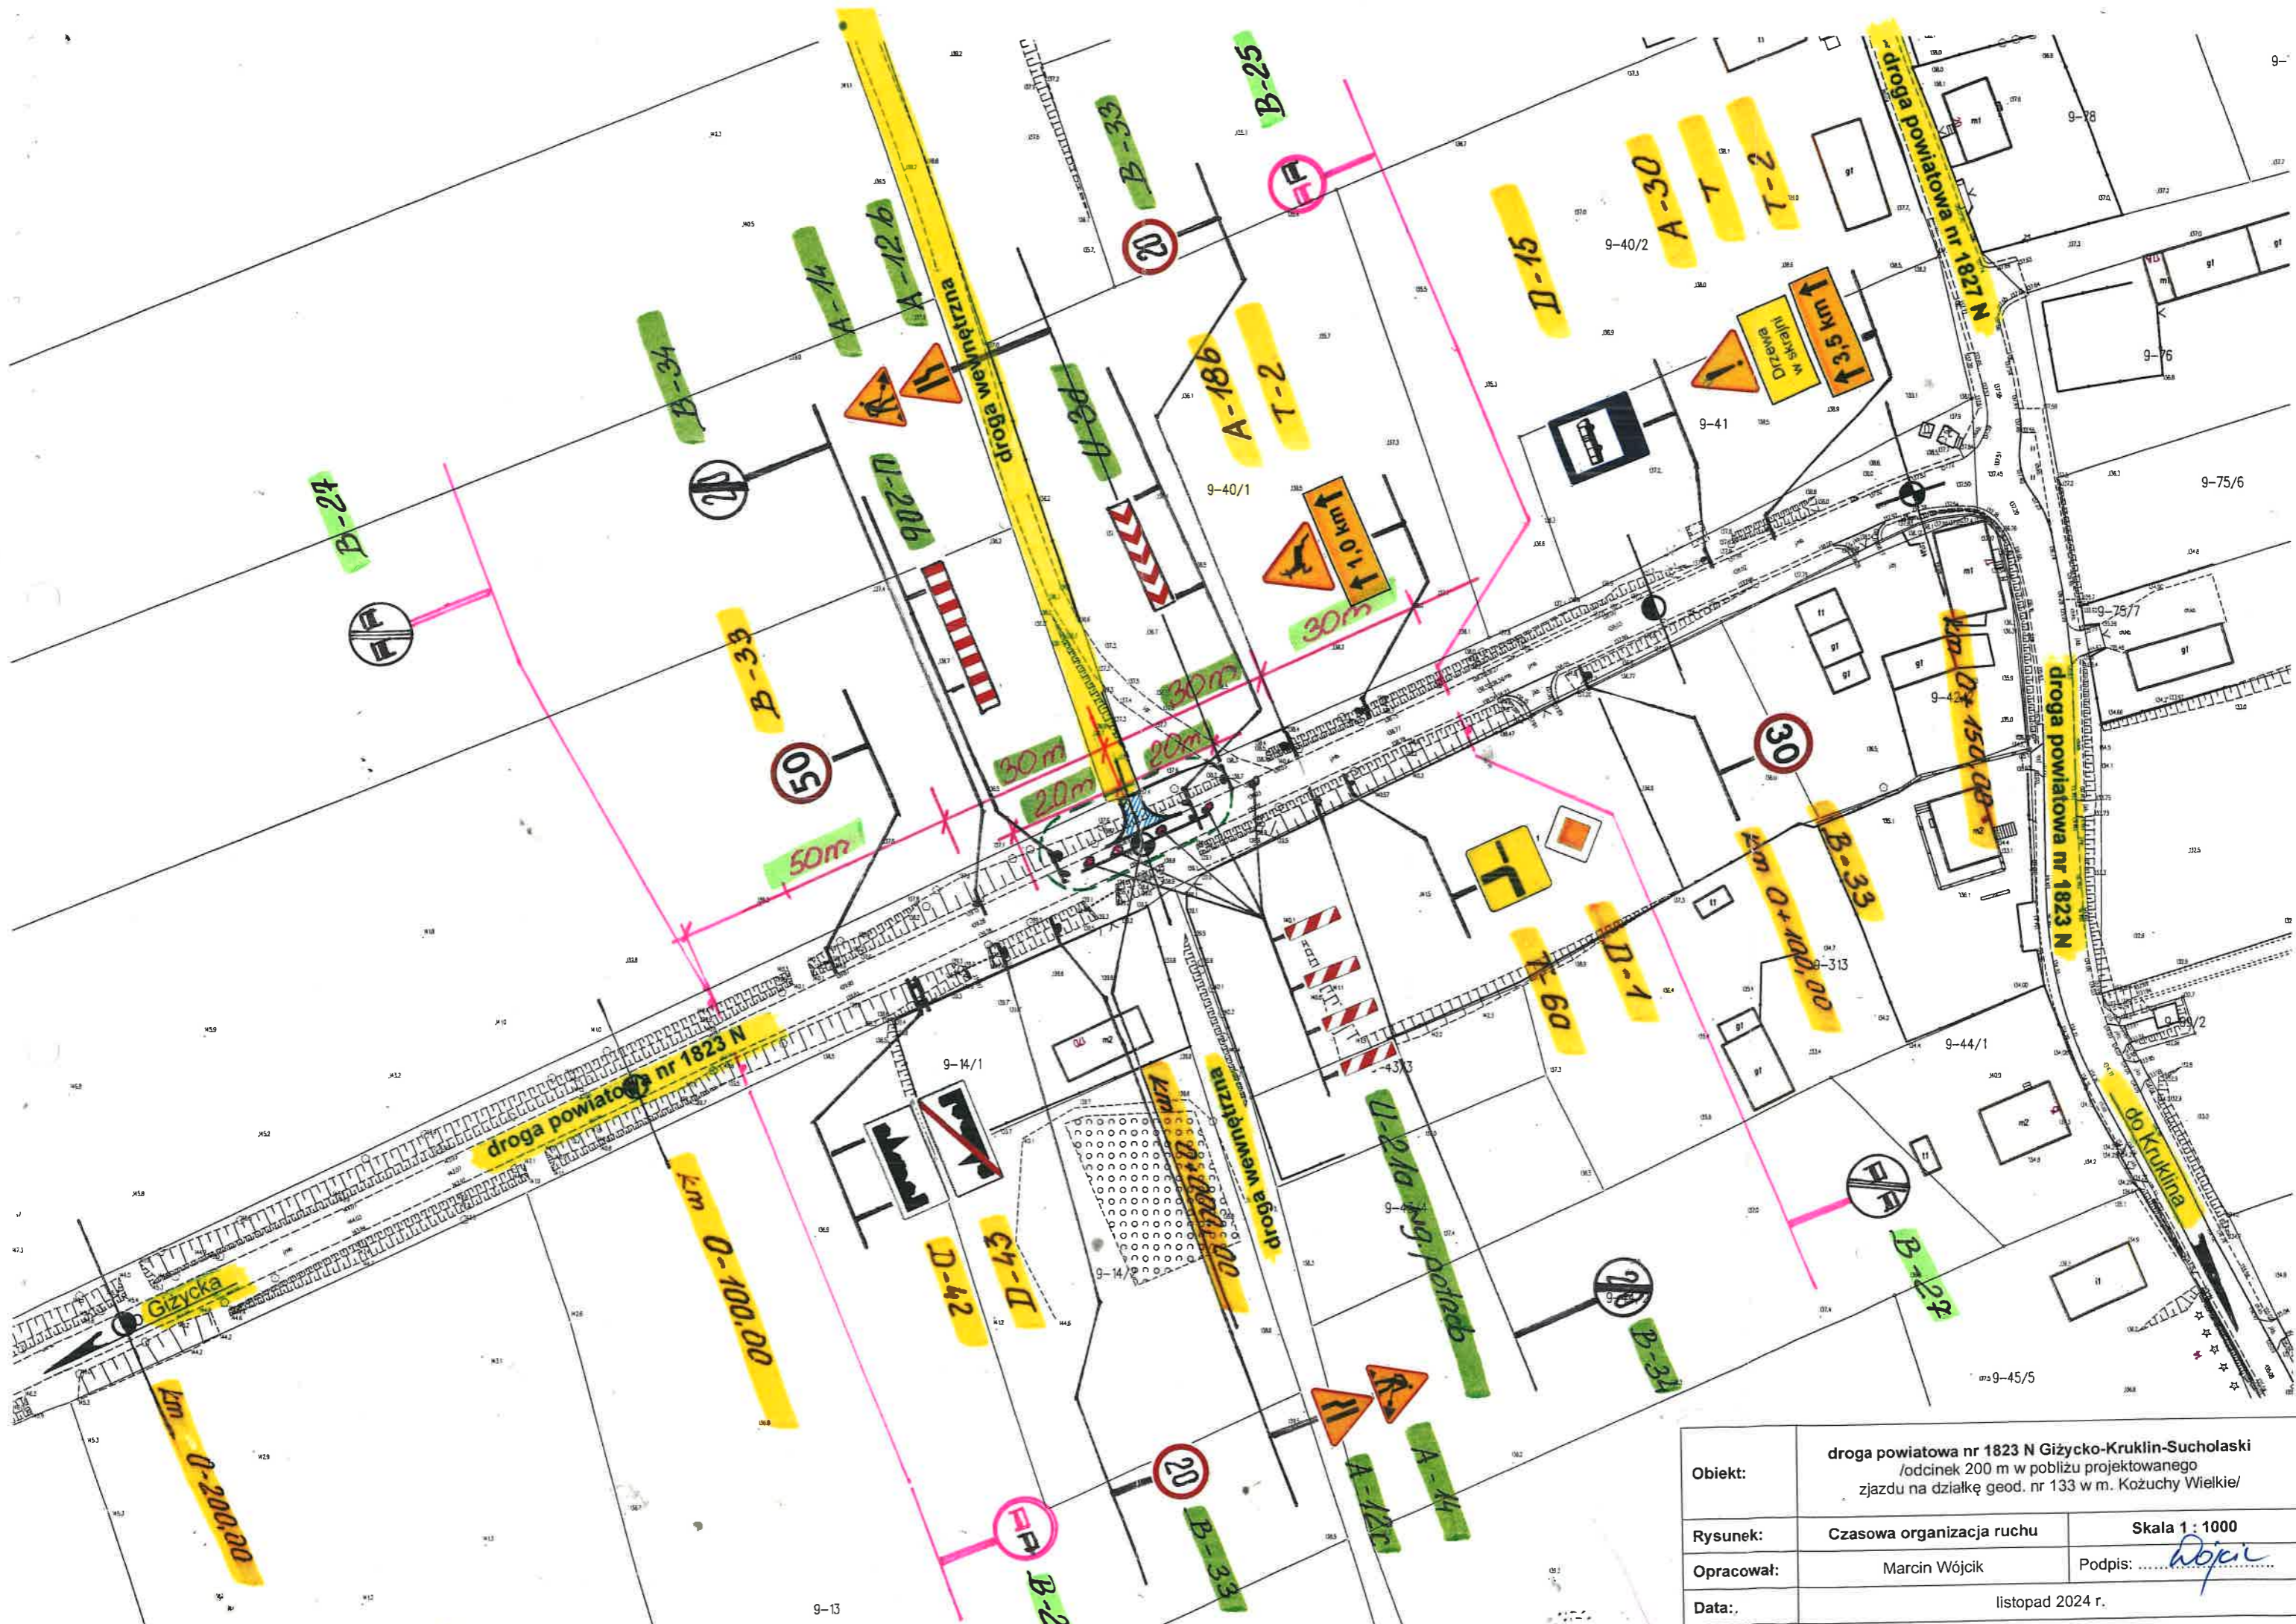

Obiekt:	droga powiatowa nr 1823 N Giżycko-Kruklin-Sucholaski /odcinek 200 m w pobliżu projektowanego zjazdu na działkę geod. nr 133 w m. Kożuchy Wielkie/	
Rysunek:	czasowa organizacja ruchu	Skala 1 : 1000
Opracował:	Marcin Wójcik	Podpis: <i>Wójcik</i>
Data:	listopad 2024 r.	