


PRZEBUDOWA POMIESZCZEŃ

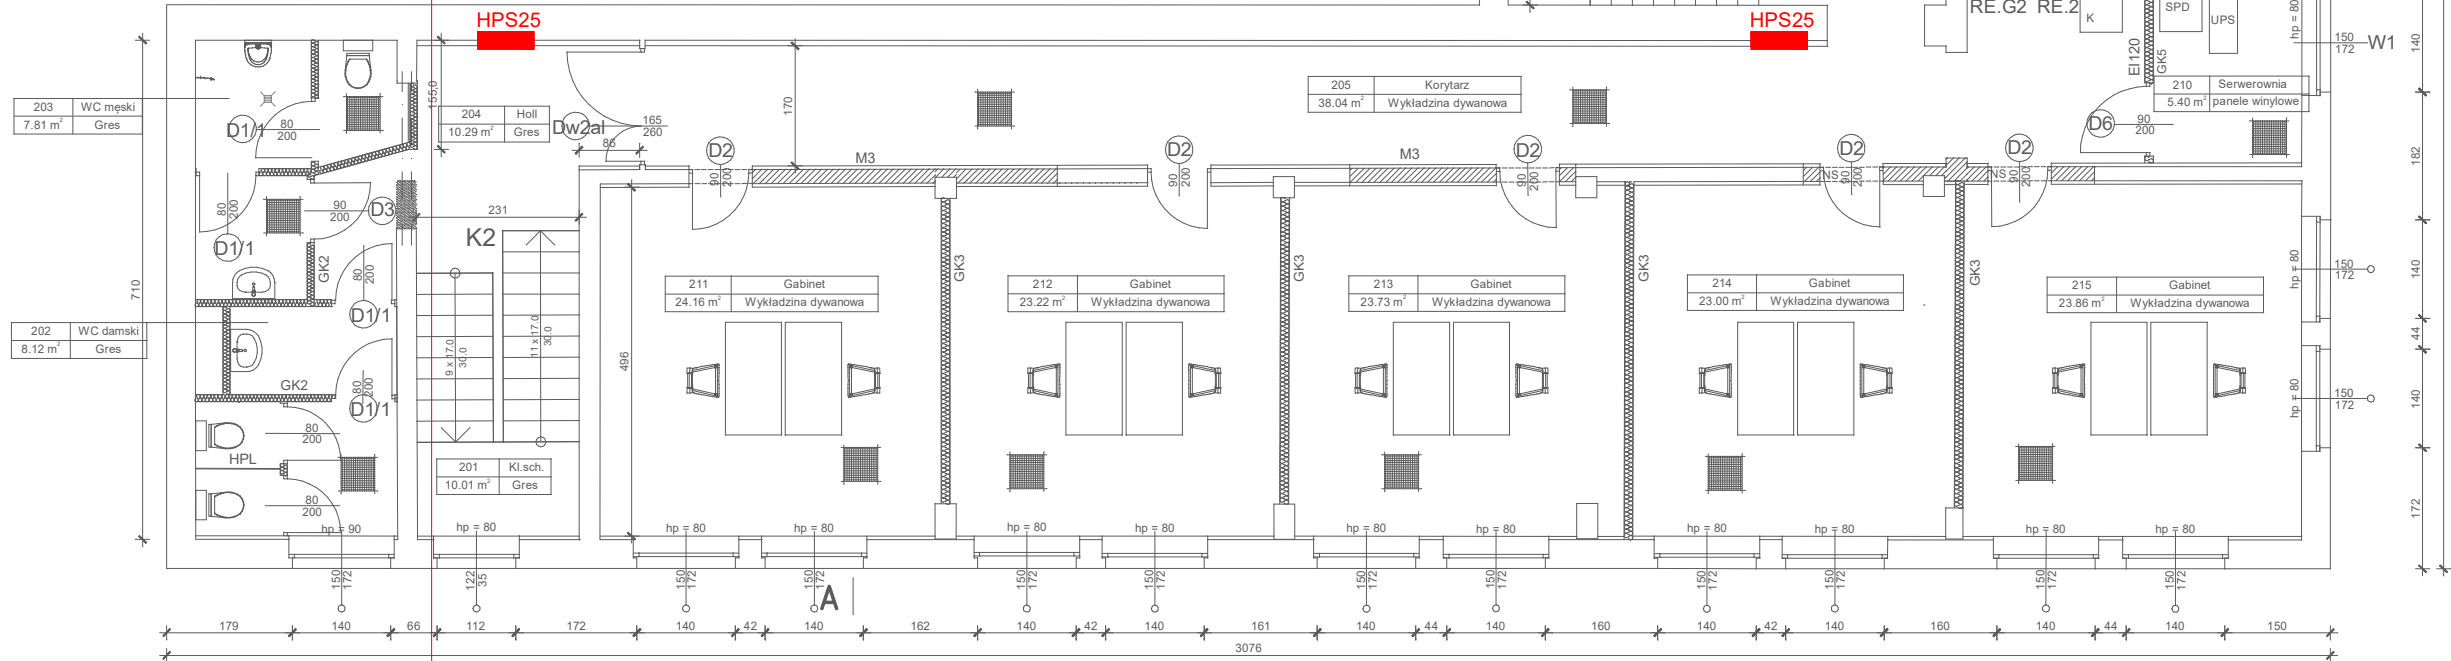

W POZOSTAŁYCH POMIESZCZENIACH:

- wymiana wykładzin podłogowych
- malowanie ścian i sufitów
- wymiana drzwi z ościeżnicą regulowaną (jako opcja)