


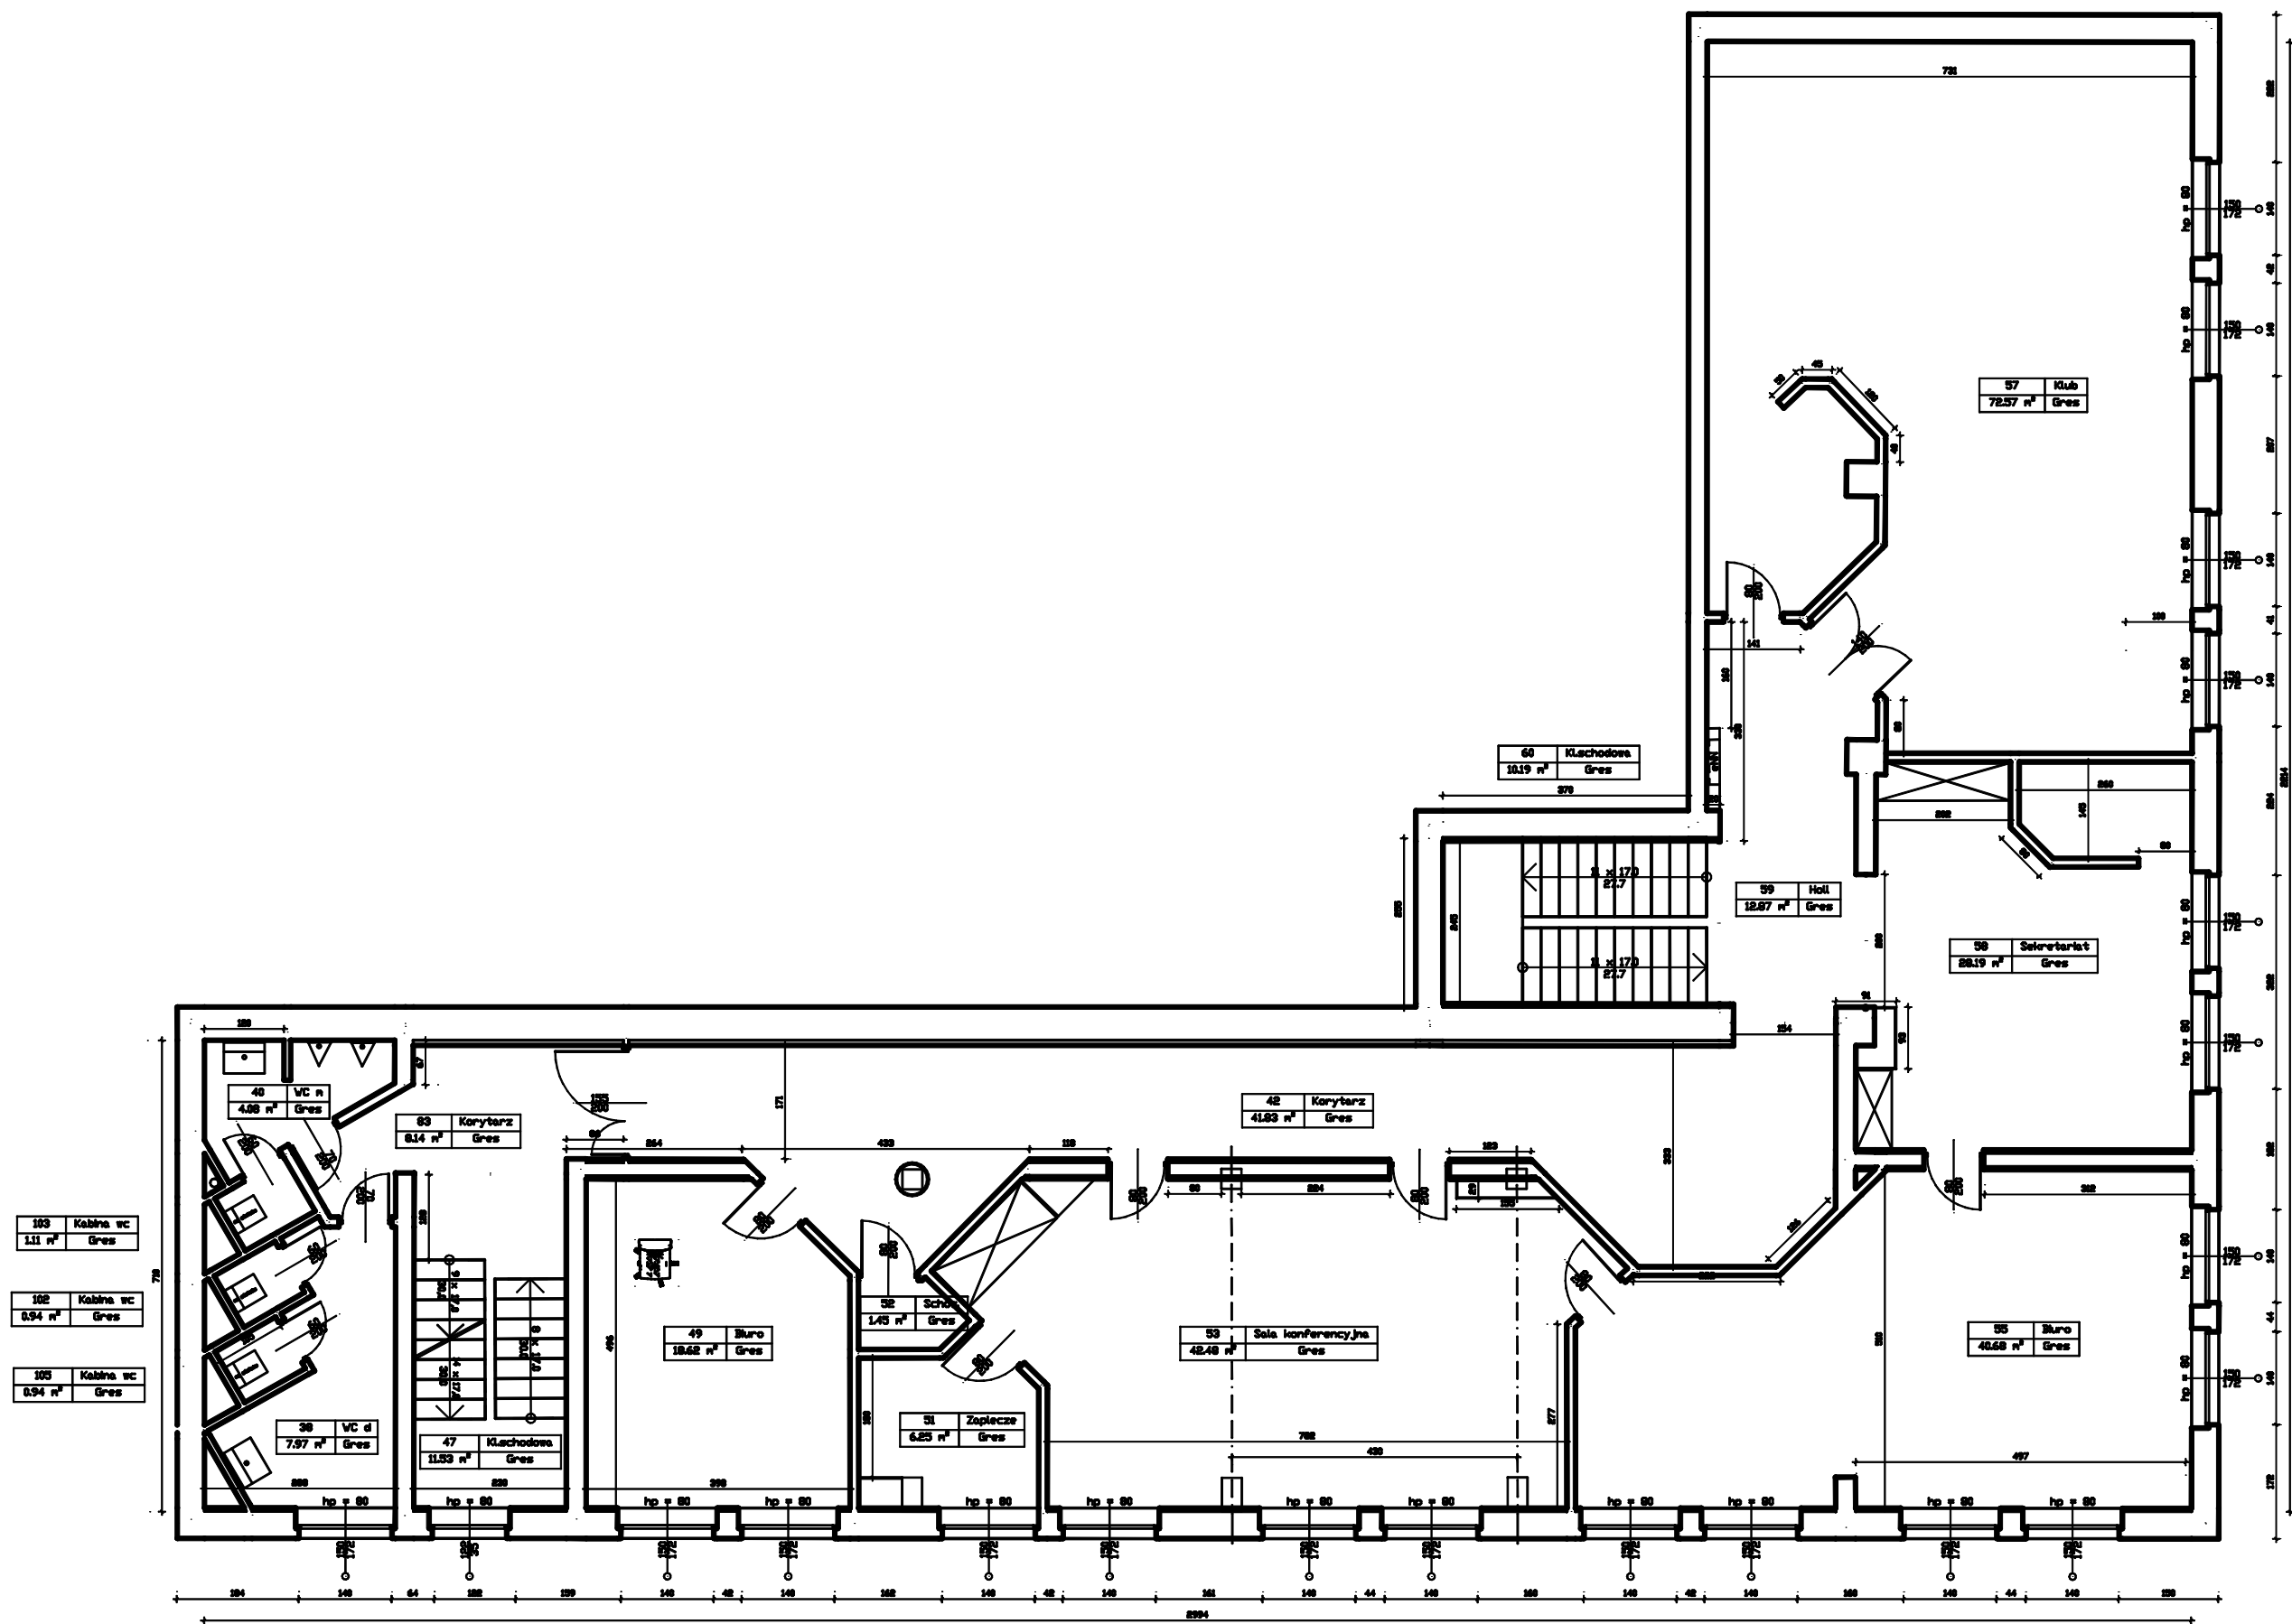

RZUT I PIĘTRA