

PRZEDSZKOLE

POZIOM PIWNIC

Contact:
E-mail:

Data: 15.04.2025
Edytor: PZ

Edytor PZ
Telefon
faks
e-Mail

Spis treści

PRZEDSZKOLE

Strona tytułowa projektu	1
Spis treści	2
-1.02 MAGAZYN	
Oprawy (plan rozmieszczenia)	6
Powierzchnie pomieszczenia	
Workplane	
Grafika wartości (E)	7
-1.03 PRALNIA	
Oprawy (plan rozmieszczenia)	8
Powierzchnie pomieszczenia	
Workplane	
Grafika wartości (E)	9
-1.04 SANITARIAT PRACOWN. TECHNICZN.	
Oprawy (plan rozmieszczenia)	10
Powierzchnie pomieszczenia	
Workplane	
Grafika wartości (E)	11
-1.05 PRZEDSIONEK	
Oprawy (plan rozmieszczenia)	12
Powierzchnie pomieszczenia	
Workplane	
Grafika wartości (E)	13
-1.06 POM. ODPOCZYNKU KOBIET	
Oprawy (plan rozmieszczenia)	14
Powierzchnie pomieszczenia	
Płaszczyzna pracy	
Grafika wartości (E)	15
-1.07 KORYTARZ	
Oprawy (plan rozmieszczenia)	16
Powierzchnie pomieszczenia	
Płaszczyzna pracy	
Grafika wartości (E)	17
-1.08 POM. PORZĄDKOWE	
Oprawy (plan rozmieszczenia)	18
Powierzchnie pomieszczenia	
Płaszczyzna pracy	
Grafika wartości (E)	19
-1.09 POM. PORZĄDKOWE	
Oprawy (plan rozmieszczenia)	20
Powierzchnie pomieszczenia	
Płaszczyzna pracy	
Grafika wartości (E)	21
-1.10 MAGAZYN SPRZĘTU SPORTOWEGO	
Oprawy (plan rozmieszczenia)	22
Powierzchnie pomieszczenia	
Płaszczyzna pracy	
Grafika wartości (E)	23
-1.11 MAGAZYN ZIEMNIAK.	
Oprawy (plan rozmieszczenia)	24
Powierzchnie pomieszczenia	
Płaszczyzna pracy	
Grafika wartości (E)	25
-1.12 KORYTARZ	

Edytor PZ
Telefon
faks
e-Mail

Spis treści

Oprawy (plan rozmieszczenia)	26
Powierzchnie pomieszczenia	
Płaszczyzna pracy	
Grafika wartości (E)	27
-1.14 KORYTARZ	
Oprawy (plan rozmieszczenia)	28
Powierzchnie pomieszczenia	
Płaszczyzna pracy	
Grafika wartości (E)	29
-1.15 SZATNIA PERSONELU KUCHNI	
Oprawy (plan rozmieszczenia)	30
Powierzchnie pomieszczenia	
Płaszczyzna pracy	
Grafika wartości (E)	31
-1.16 - 1.17 PRZEDSIONEK + SANITARIAT	
Oprawy (plan rozmieszczenia)	32
Powierzchnie pomieszczenia	
Płaszczyzna pracy	
Grafika wartości (E)	33
-1.18 PRZYGOTOWALNIA	
Oprawy (plan rozmieszczenia)	34
Powierzchnie pomieszczenia	
Płaszczyzna pracy	
Grafika wartości (E)	35
-1.19 JAJA	
Oprawy (plan rozmieszczenia)	36
Powierzchnie pomieszczenia	
Płaszczyzna pracy	
Grafika wartości (E)	37
-1.20 OBIERLANIA	
Oprawy (plan rozmieszczenia)	38
Powierzchnie pomieszczenia	
Płaszczyzna pracy	
Grafika wartości (E)	39
-1.21 PRODUKTY SUCHE I CHŁODNIA - MAGAZYN	
Oprawy (plan rozmieszczenia)	40
Powierzchnie pomieszczenia	
Płaszczyzna pracy	
Grafika wartości (E)	41
-1.22 SZATNIA DZIECI	
Oprawy (plan rozmieszczenia)	42
Powierzchnie pomieszczenia	
Płaszczyzna pracy	
Grafika wartości (E)	43
-1.23 KORYTARZ	
Oprawy (plan rozmieszczenia)	44
Powierzchnie pomieszczenia	
Płaszczyzna pracy	
Grafika wartości (E)	45
-1.24 SZATNIA DZIECI	
Oprawy (plan rozmieszczenia)	46
Powierzchnie pomieszczenia	
Płaszczyzna pracy	
Grafika wartości (E)	47

Edytor PZ
Telefon
faks
e-Mail

Spis treści

-1.25 SZATNIA DZIECI	
Oprawy (plan rozmieszczenia)	48
Powierzchnie pomieszczenia	
Płaszczyzna pracy	
Grafika wartości (E)	49
-1.26 SZATNIA DZIECI	
Oprawy (plan rozmieszczenia)	50
Powierzchnie pomieszczenia	
Płaszczyzna pracy	
Grafika wartości (E)	51
-1.27 SZATNIA DZIECI	
Oprawy (plan rozmieszczenia)	52
Powierzchnie pomieszczenia	
Płaszczyzna pracy	
Grafika wartości (E)	53
-1.28 SZATNIA PERSONELU	
Oprawy (plan rozmieszczenia)	54
Powierzchnie pomieszczenia	
Płaszczyzna pracy	
Grafika wartości (E)	55
-1.29 MAG. SPRZĘTU SPORTOWEGO	
Oprawy (plan rozmieszczenia)	56
Powierzchnie pomieszczenia	
Płaszczyzna pracy	
Grafika wartości (E)	57
-1.30 MAGAZYN	
Oprawy (plan rozmieszczenia)	58
Powierzchnie pomieszczenia	
Płaszczyzna pracy	
Grafika wartości (E)	59
-1.32 KORYTARZ	
Oprawy (plan rozmieszczenia)	60
Powierzchnie pomieszczenia	
Płaszczyzna pracy	
Grafika wartości (E)	61
-1.33 KORYTARZ	
Oprawy (plan rozmieszczenia)	62
Powierzchnie pomieszczenia	
Płaszczyzna pracy	
Grafika wartości (E)	63
-1.34 POM. WODOMIERZA	
Oprawy (plan rozmieszczenia)	64
Powierzchnie pomieszczenia	
Płaszczyzna pracy	
Grafika wartości (E)	65
-1.35 WĘZEL CIEPLNY	
Oprawy (plan rozmieszczenia)	66
Powierzchnie pomieszczenia	
Płaszczyzna pracy	
Grafika wartości (E)	67
-1.36 MAGAZYN	
Oprawy (plan rozmieszczenia)	68
Powierzchnie pomieszczenia	
Płaszczyzna pracy	


Edytor PZ
Telefon
faks
e-Mail

Spis treści

Grafika wartości (E)	69
-1.37 POMIESZCZENIE OBSŁUGI	
Oprawy (plan rozmieszczenia)	70
Powierzchnie pomieszczenia	
Płaszczyzna pracy	
Grafika wartości (E)	71
-1.38 POKÓJ SOCJALNY NAUCZYCIELI	
Oprawy (plan rozmieszczenia)	72
Powierzchnie pomieszczenia	
Płaszczyzna pracy	
Grafika wartości (E)	73

Edytor PZ
Telefon
faks
e-Mail

-1.02 MAGAZYN / Oprawy (plan rozmieszczenia)

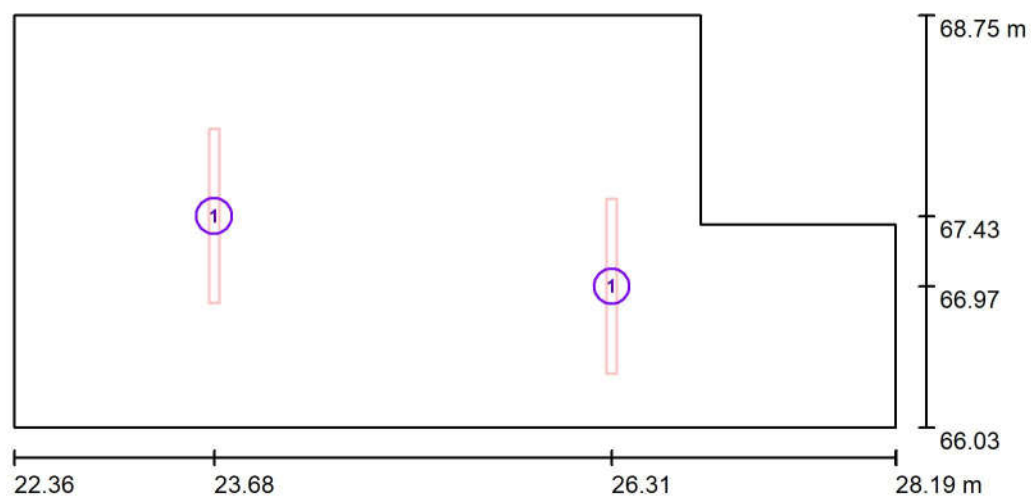

Skala 1 : 50

Wykaz opraw

Nr.	Ilość	Etykieta
1	2	07.104.2003.32.840 Faro 4300lm 33W

Edytor PZ
Telefon
faks
e-Mail

-1.02 MAGAZYN / Workplane / Grafika wartości (E)



Wartości Lux, Skala 1 : 50

Nie wszystkie obliczone wartości mogą zostać przedstawione.

Położenie powierzchni w pomieszczeniu:
Płaszczyzna pracy z 0.100 m
Margines
Zaznaczony punkt:
(22.460 m, 66.135 m, 0.000 m)




Siatka: 14 x 6 Punkty

E_m [lx]	E_{min} [lx]	E_{max} [lx]	E_{min} / E_m	E_{min} / E_{max}
269	161	329	0.596	0.488

Edytor PZ
Telefon
faks
e-Mail

-1.03 PRALNIA / Oprawy (plan rozmieszczenia)

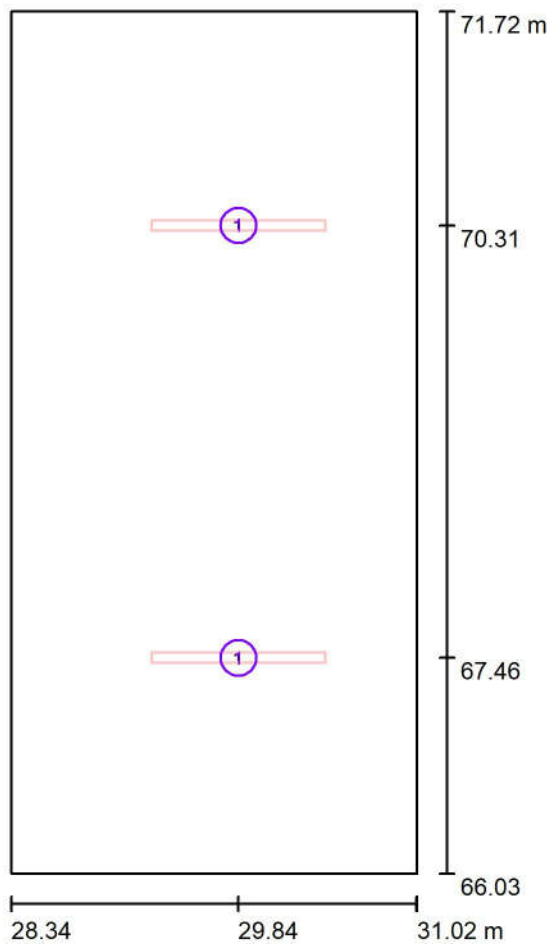


Skala 1 : 50

Wykaz opraw

Nr.	Ilość	Etykieta
1	2	07.104.2003.32.840 Faro 4300lm 33W


Edytor PZ
Telefon
faks
e-Mail

-1.03 PRALNIA / Workplane / Grafika wartości (E)

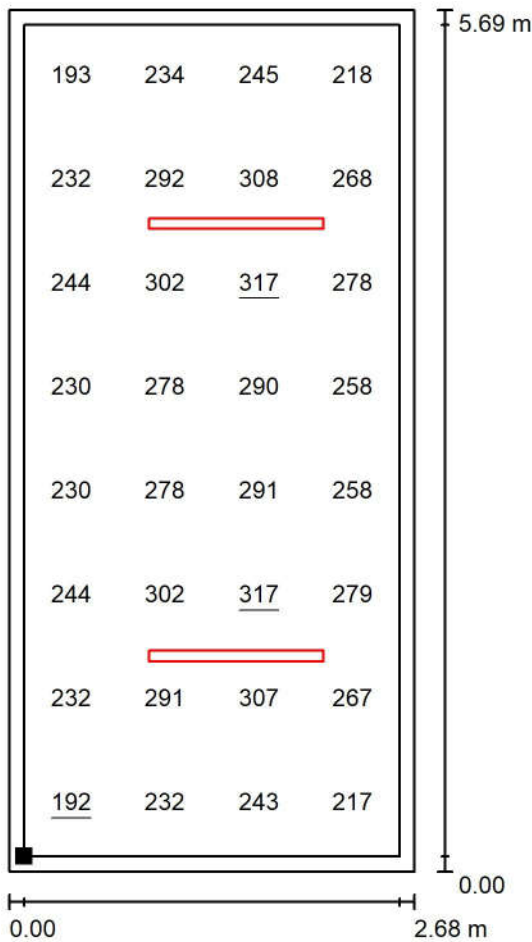

Wartości Lux, Skala 1 : 50


Położenie powierzchni w pomieszczeniu:
Płaszczyzna pracy z 0.100 m
Margines
Zaznaczony punkt:
(28.440 m, 66.135 m, 0.000 m)

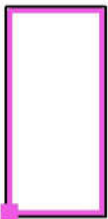

Siatka: 4 x 8 Punkty

E_m [lx]	E_{min} [lx]	E_{max} [lx]	E_{min} / E_m	E_{min} / E_{max}
262	192	317	0.735	0.606

Edytor PZ
Telefon
faks
e-Mail

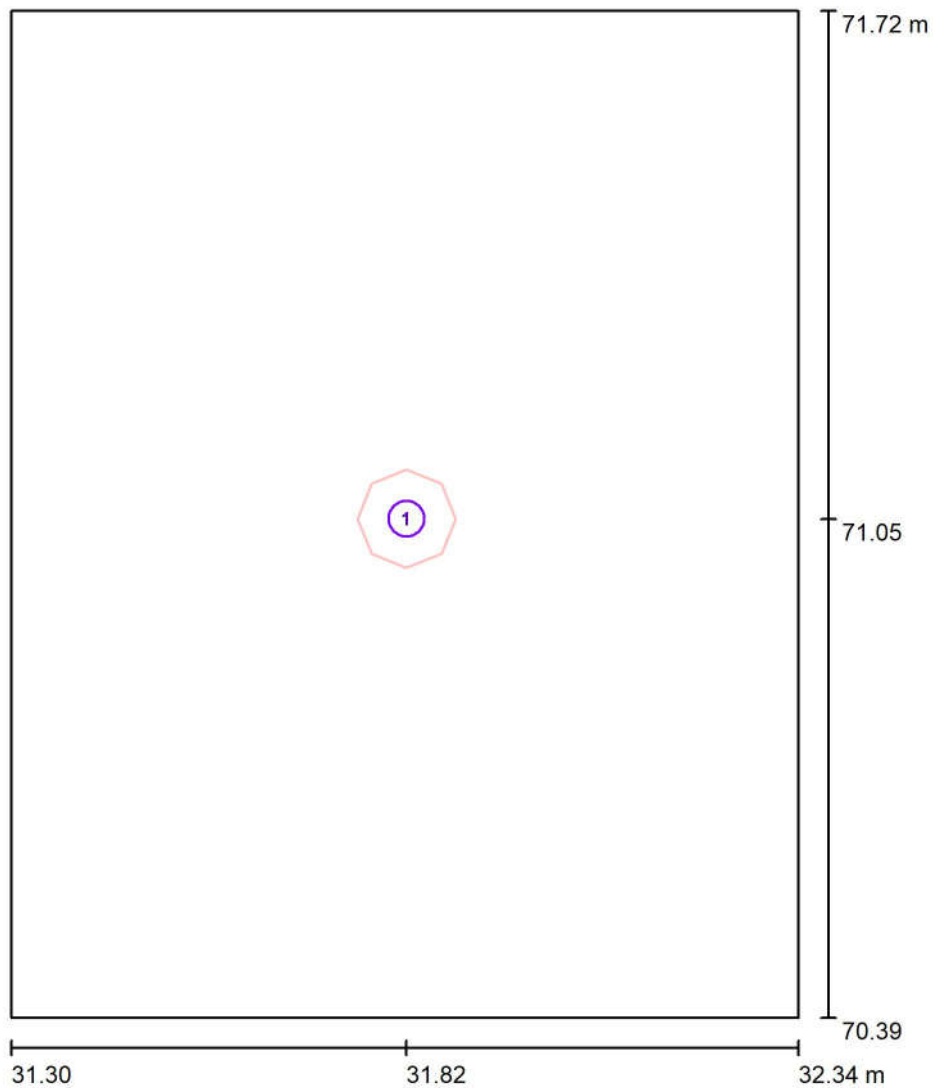-1.04 SANITARIAT PRACOWN. TECHNICZN. / Oprawy (plan rozmieszczenia)


Skala 1 : 10

Wykaz opraw

Nr.	Ilość	Etykieta
1	1	02.049.2110.01.940 Talis 130 Surface 65D Frost 1100lm 10W


Edytor PZ
Telefon
faks
e-Mail

-1.04 SANITARIAT PRACOWN. TECHNICZN. / Workplane / Grafika wartości (E)

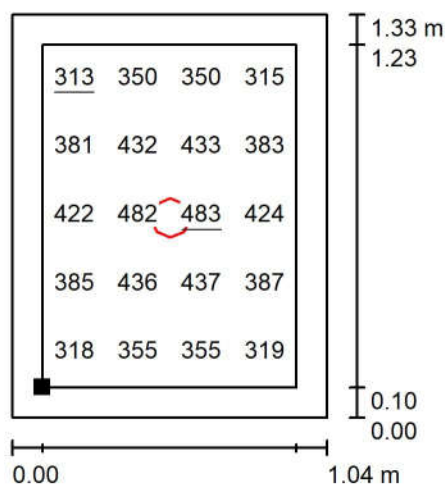

Wartości Lux, Skala 1 : 25

Położenie powierzchni w pomieszczeniu:
Płaszczyzna pracy z 0.100 m
Margines
Zaznaczony punkt:
(31.400 m, 70.495 m, 0.750 m)

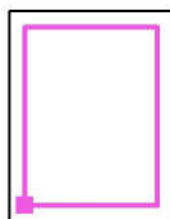

Siatka: 4 x 5 Punkty

E_m [lx]
388


E_{min} [lx]
313

E_{max} [lx]
483

E_{min} / E_m
0.808

E_{min} / E_{max}
0.649

Edytor PZ
Telefon
faks
e-Mail

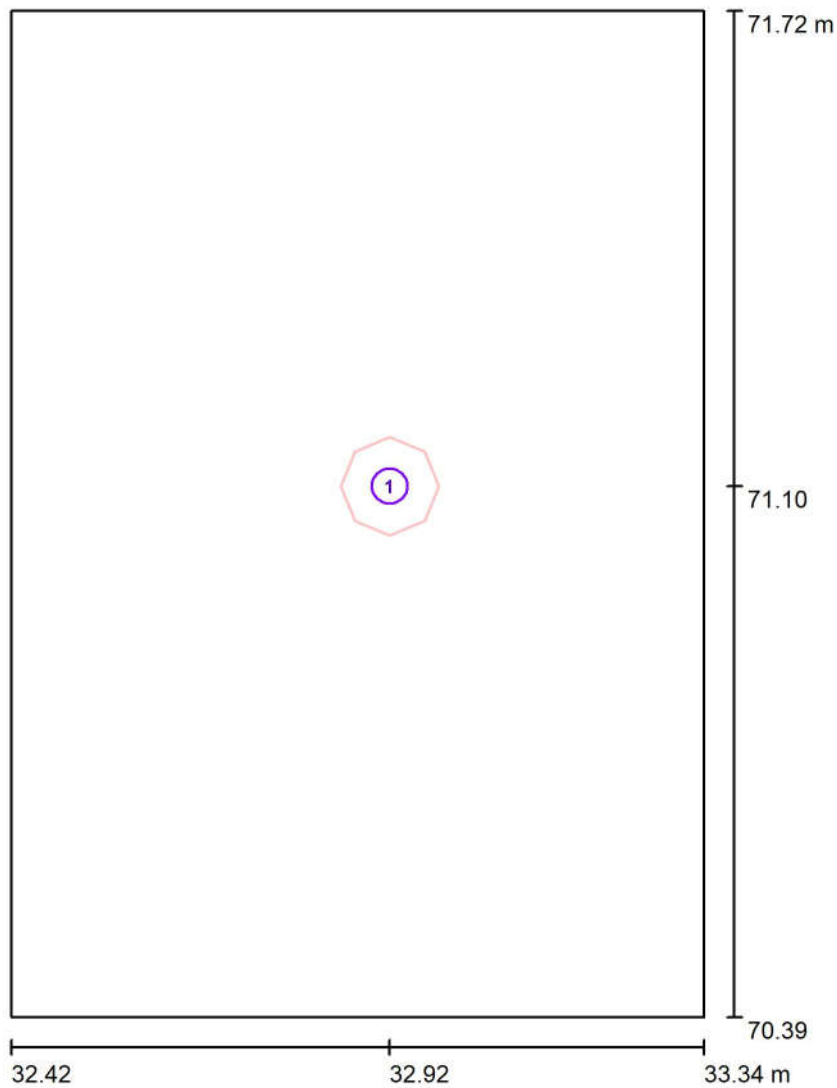-1.05 PRZEDSIONEK / Oprawy (plan rozmieszczenia)


Skala 1 : 10

Wykaz opraw

Nr.	Ilość	Etykieta
1	1	02.049.2110.01.940 Talis 130 Surface 65D Frost 1100lm 10W


Edytor PZ
Telefon
faks
e-Mail

-1.05 PRZEDSIONEK / Workplane / Grafika wartości (E)

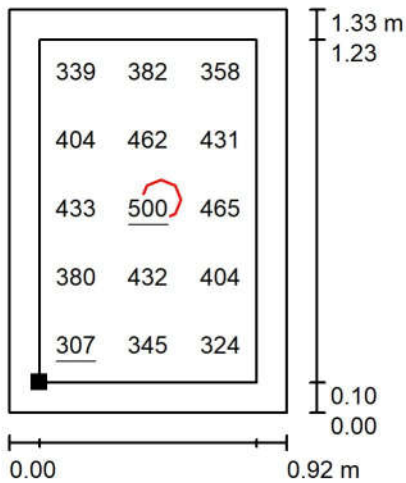

Wartości Lux, Skala 1 : 25


Położenie powierzchni w pomieszczeniu:
Płaszczyzna pracy z 0.100 m
Margines
Zaznaczony punkt:
(32.520 m, 70.495 m, 0.750 m)

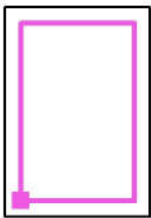

Siatka: 3 x 5 Punkty

E_m [lx]	E_{min} [lx]	E_{max} [lx]	E_{min} / E_m	E_{min} / E_{max}
398	307	500	0.773	0.614

Edytor PZ
Telefon
faks
e-Mail

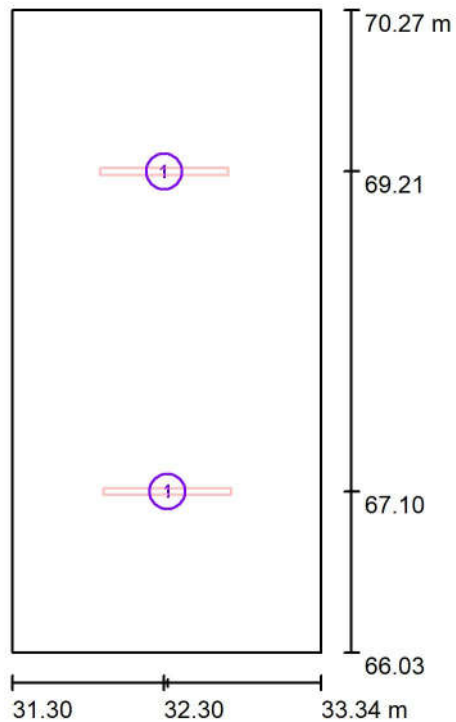-1.06 POM. ODPOCZYNKU KOBIET / Oprawy (plan rozmieszczenia)


Skala 1 : 50

Wykaz opraw

Nr.	Ilość	Etykieta
1	2	09.013.2102.01.840 Profilite 45 Surface PLX 841mm 1800lm 14W

Edytor PZ
Telefon
faks
e-Mail

-1.06 POM. ODPOCZYNKU KOBIET / Płaszczyzna pracy / Grafika wartości (E)

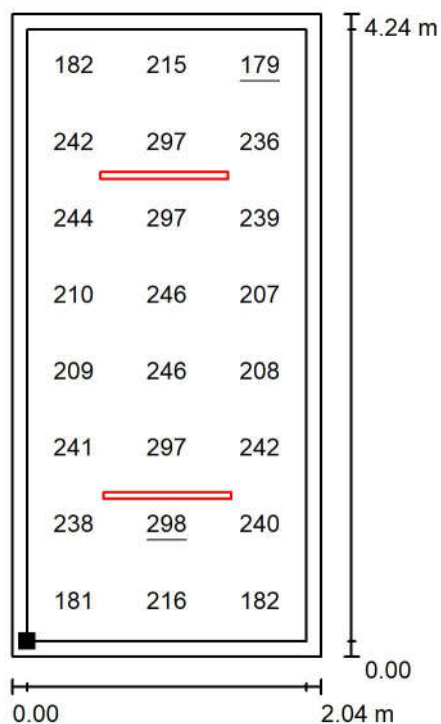

Wartości Lux, Skala 1 : 50

Położenie powierzchni w
pomieszczeniu:
Płaszczyzna pracy z 0.100 m
Margines
Zaznaczony punkt:
(31.400 m, 66.135 m, 0.750 m)



Siatka: 3 x 8 Punkty

E_m [lx]
233

E_{min} [lx]
179


E_{max} [lx]
298

E_{min} / E_m
0.768

E_{min} / E_{max}
0.600

Edytor PZ
Telefon
faks
e-Mail

-1.07 KORYTARZ / Oprawy (plan rozmieszczenia)

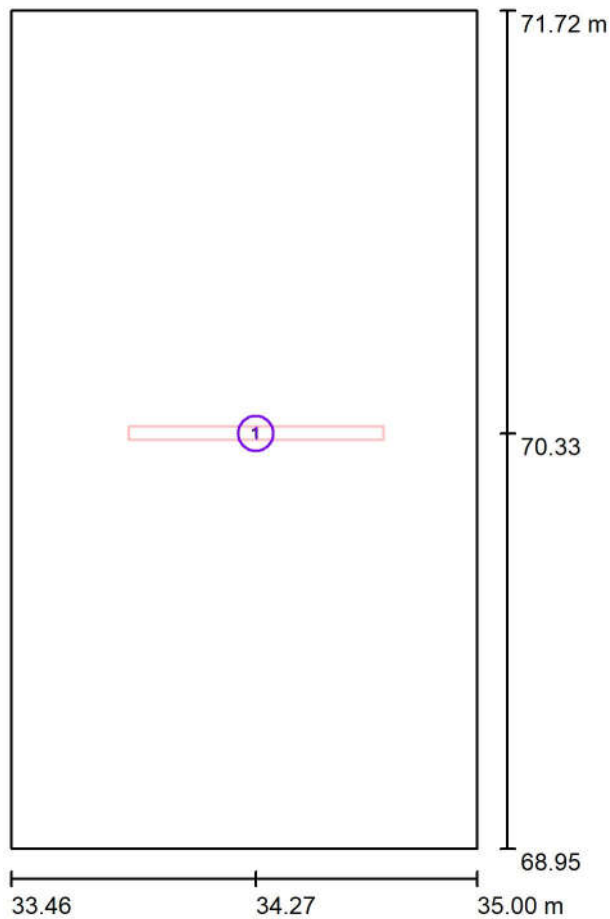


Skala 1 : 25

Wykaz opraw

Nr.	Ilość	Etykieta
1	1	09.013.2102.01.840 Profilite 45 Surface PLX 841mm 1800lm 14W

Edytor PZ
Telefon
faks
e-Mail

-1.07 KORYTARZ / Płaszczyzna pracy / Grafika wartości (E)

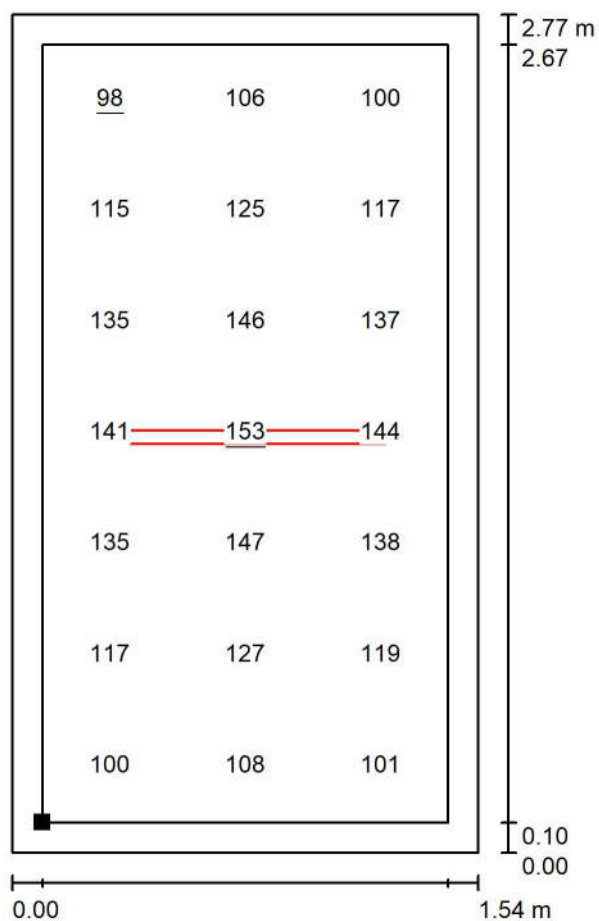

Wartości Lux, Skala 1 : 25

Położenie powierzchni w
pomieszczeniu:
Płaszczyzna pracy z 0.100 m
Margines
Zaznaczony punkt:
(33.562 m, 69.055 m, 0.000 m)



Siatka: 3 x 7 Punkty

E_m [lx]
124


E_{min} [lx]
98

E_{max} [lx]
153

E_{min} / E_m
0.790

E_{min} / E_{max}
0.641

Edytor PZ
Telefon
faks
e-Mail

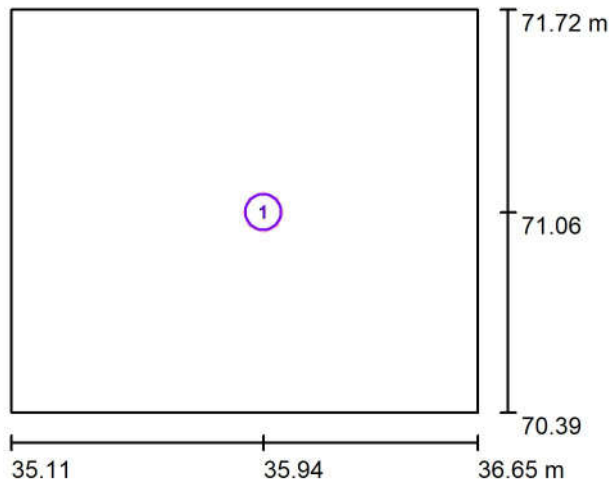-1.08 POM. PORZĄDKOWE / Oprawy (plan rozmieszczenia)


Skala 1 : 25

Wykaz opraw

Nr.	Ilość	Etykieta
1	1	02.049.2110.01.940 Talis 130 Surface 65D Frost 1100lm 10W


Edytor PZ
Telefon
faks
e-Mail

-1.08 POM. PORZĄDKOWE / Płaszczyzna pracy / Grafika wartości (E)

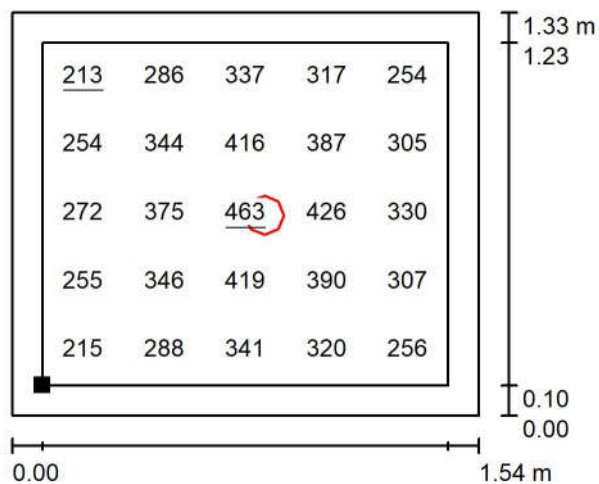

Wartości Lux, Skala 1 : 25

Położenie powierzchni w
pomieszczeniu:
Płaszczyzna pracy z 0.100 m
Margines
Zaznaczony punkt:
(35.210 m, 70.495 m, 0.750 m)

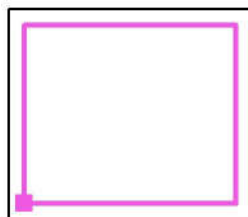

Siatka: 5 x 5 Punkty

E_m [lx]
325


E_{min} [lx]
213

E_{max} [lx]
463

E_{min} / E_m
0.656

E_{min} / E_{max}
0.460

Edytor PZ
Telefon
faks
e-Mail

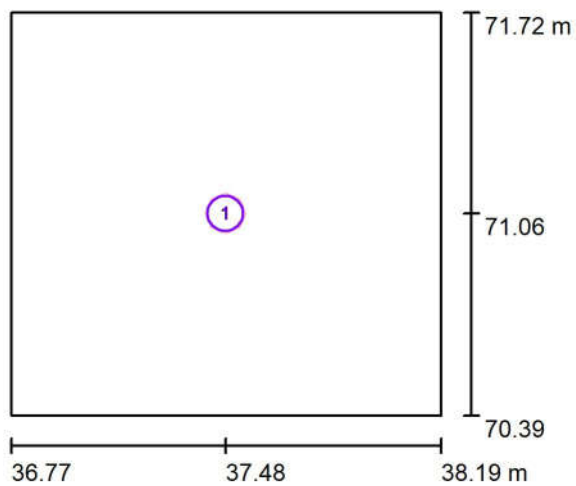-1.09 POM. PORZĄDKOWE / Oprawy (plan rozmieszczenia)


Skala 1 : 25

Wykaz opraw

Nr.	Ilość	Etykieta
1	1	02.049.2110.01.940 Talis 130 Surface 65D Frost 1100lm 10W


Edytor PZ
Telefon
faks
e-Mail

-1.09 POM. PORZĄDKOWE / Płaszczyzna pracy / Grafika wartości (E)

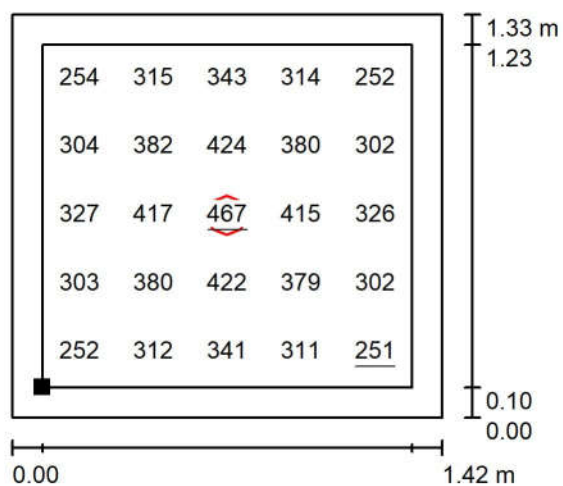

Wartości Lux, Skala 1 : 25

Położenie powierzchni w
pomieszczeniu:
Płaszczyzna pracy z 0.100 m
Margines
Zaznaczony punkt:
(36.870 m, 70.495 m, 0.750 m)

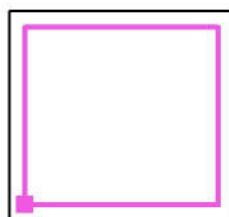

Siatka: 5 x 5 Punkty

E_m [lx]
339

E_{min} [lx]
251


E_{max} [lx]
467

E_{min} / E_m
0.741

E_{min} / E_{max}
0.538

Edytor PZ
Telefon
faks
e-Mail

-1.10 MAGAZYN SPRZĘTU SPORTOWEGO / Oprawy (plan rozmieszczenia)

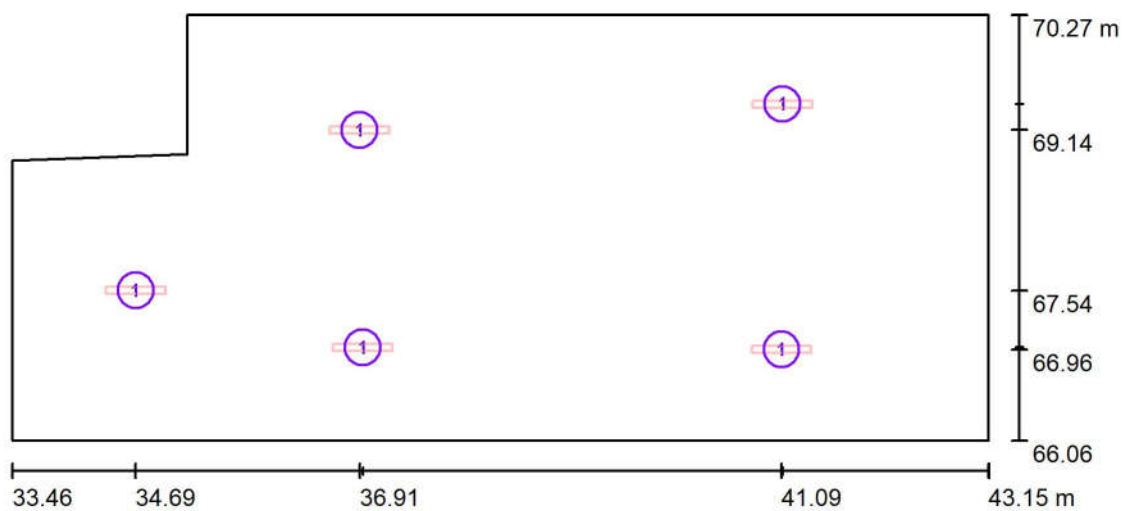


Skala 1 : 75

Wykaz opraw

Nr.	Ilość	Etykieta
1	5	07.104.2001.32.840 Faro 2300lm 19W

Edytor PZ
Telefon
faks
e-Mail

-1.10 MAGAZYN SPRZĘTU SPORTOWEGO / Płaszczyzna pracy / Grafika wartości (E)

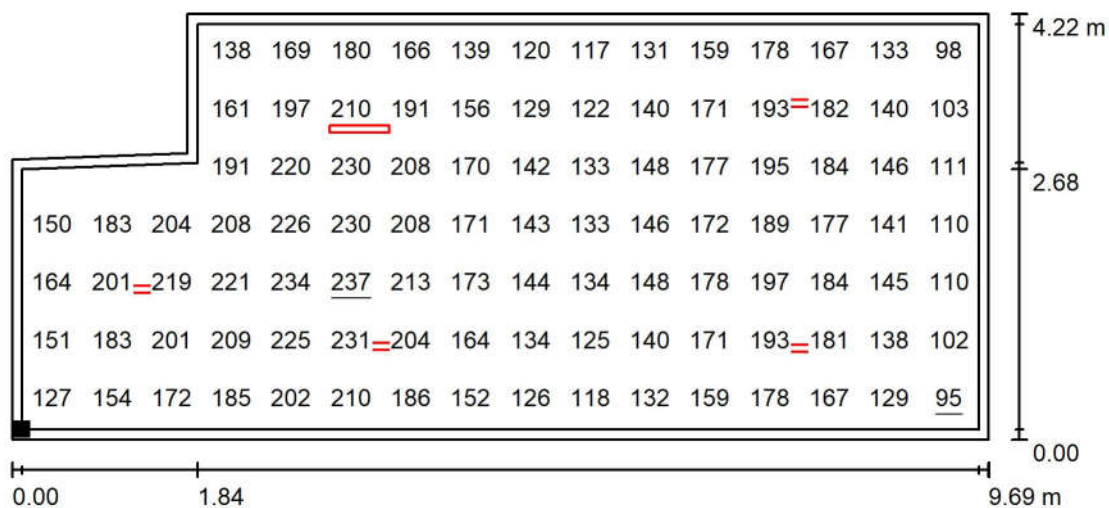

Wartości Lux, Skala 1 : 75

Nie wszystkie obliczone wartości mogą zostać przedstawione.

Położenie powierzchni w pomieszczeniu:
Płaszczyzna pracy z 0.100 m
Margines
Zaznaczony punkt:
(33.562 m, 66.156 m, 0.000 m)



Siatka: 16 x 7 Punkty

E_m [lx]
167

E_{min} [lx]
95


E_{max} [lx]
237

E_{min} / E_m
0.569

E_{min} / E_{max}
0.399

Edytor PZ
Telefon
faks
e-Mail

-1.11 MAGAZYN ZIEMNIAK. / Oprawy (plan rozmieszczenia)

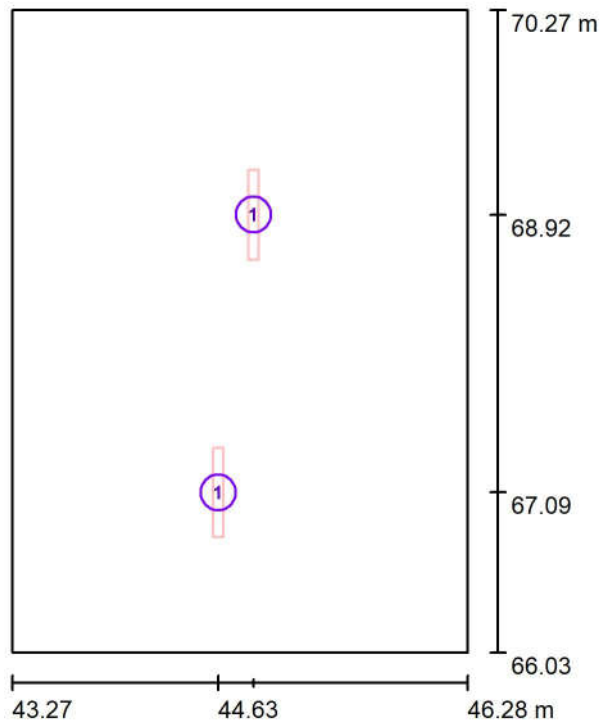


Skala 1 : 50

Wykaz opraw

Nr.	Ilość	Etykieta
1	2	07.104.2001.32.840 Faro 2300lm 19W


Edytor PZ
Telefon
faks
e-Mail

-1.11 MAGAZYN ZIEMNIAK. / Płaszczyzna pracy / Grafika wartości (E)

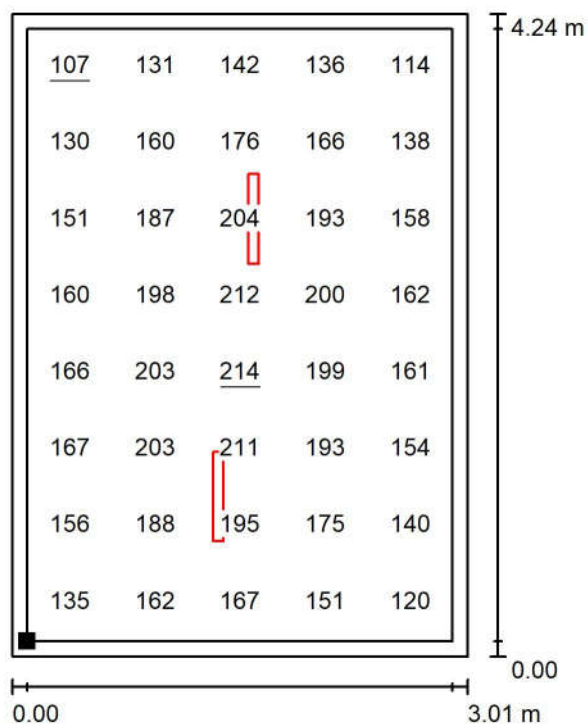

Wartości Lux, Skala 1 : 50

Położenie powierzchni w
pomieszczeniu:
Płaszczyzna pracy z 0.100 m
Margines
Zaznaczony punkt:
(43.370 m, 66.135 m, 0.000 m)

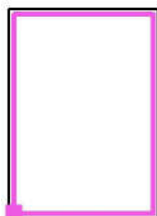

Siatka: 5 x 8 Punkty

E_m [lx]
167

E_{min} [lx]
107


E_{max} [lx]
214

E_{min} / E_m
0.640

E_{min} / E_{max}
0.499

Edytor PZ
Telefon
faks
e-Mail

-1.12 KORYTARZ / Oprawy (plan rozmieszczenia)

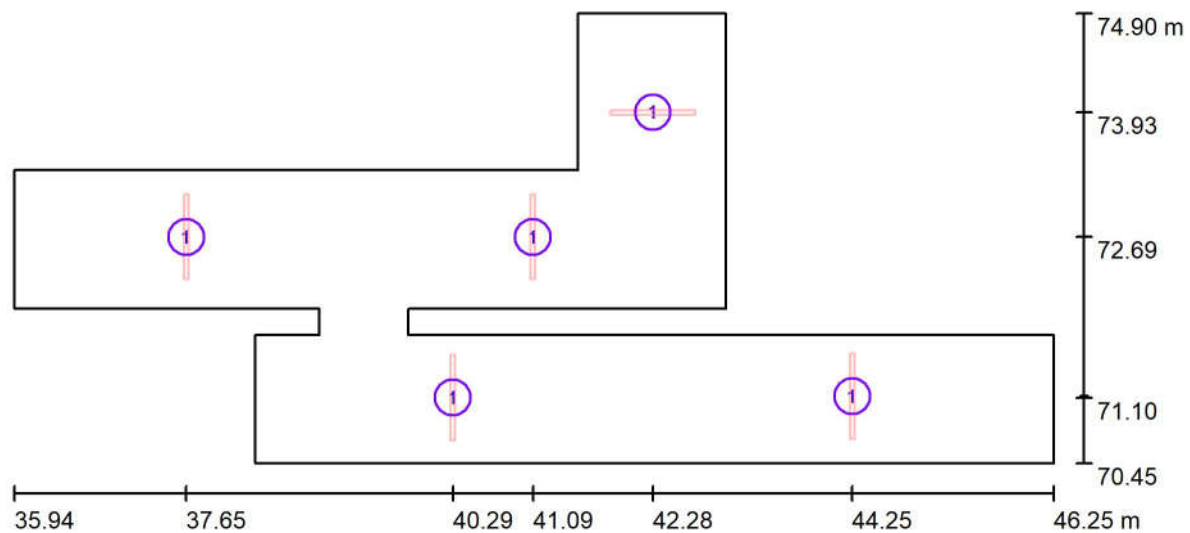


Skala 1 : 75

Wykaz oprav

Nr.	Ilość	Etykieta
1	5	09.013.2102.01.840 Profilite 45 Surface PLX 841mm 1800lm 14W

Edytor PZ
Telefon
faks
e-Mail


-1.12 KORYTARZ / Płaszczyzna pracy / Grafika wartości (E)

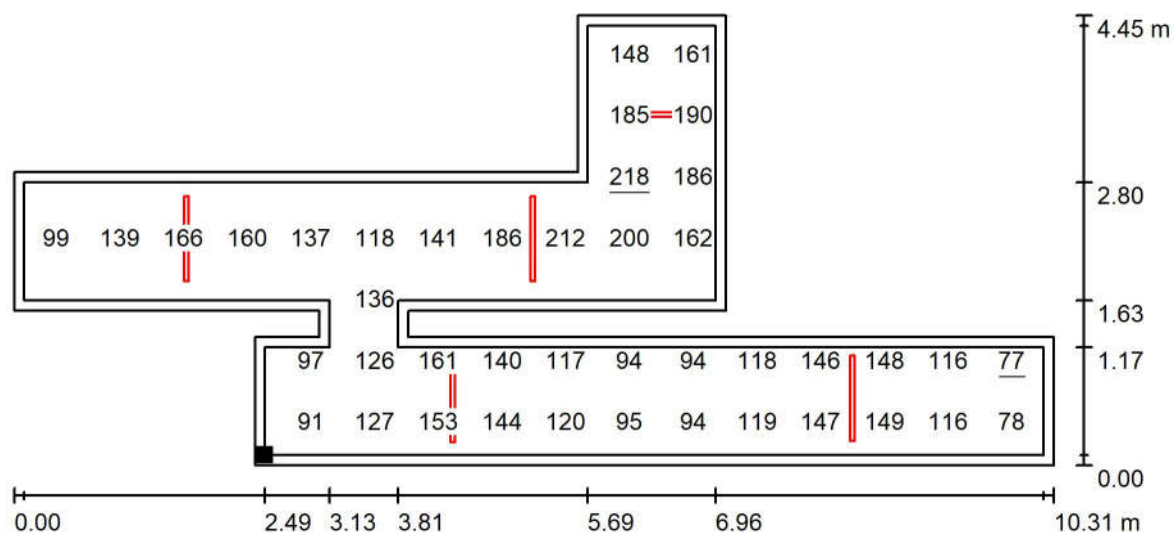

Wartości Lux, Skala 1 : 75

Nie wszystkie obliczone wartości mogą zostać przedstawione.

Położenie powierzchni w
pomieszczeniu:
Płaszczyzna pracy z 0.100 m
Margines
Zaznaczony punkt:
(38.430 m, 70.555 m, 0.000 m)

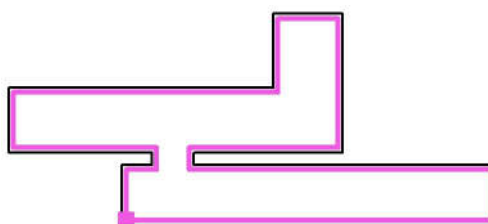

Siatka: 16 x 7 Punkty

E_m [lx]
138

E_{min} [lx]
77


E_{max} [lx]
218

E_{min} / E_m
0.559

E_{min} / E_{max}
0.355

Edytor PZ
Telefon
faks
e-Mail

-1.14 KORYTARZ / Oprawy (plan rozmieszczenia)

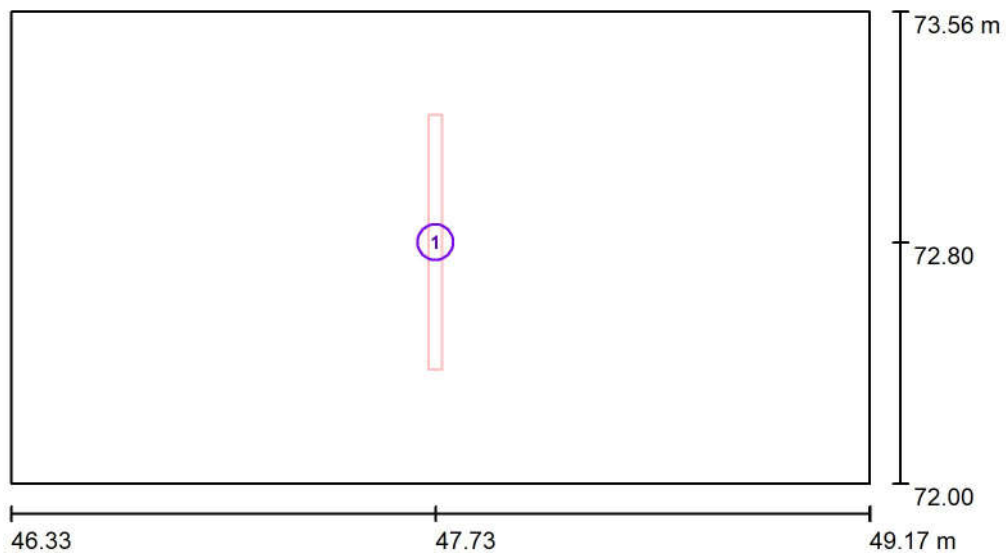

Skala 1 : 25

Wykaz oprav

Nr.	Ilość	Etykieta
1	1	09.013.2102.01.840 Profilite 45 Surface PLX 841mm 1800lm 14W

Edytor PZ
Telefon
faks
e-Mail

-1.14 KORYTARZ / Płaszczyzna pracy / Grafika wartości (E)



Wartości Lux, Skala 1 : 25

Położenie powierzchni w
pomieszczeniu:
Płaszczyzna pracy z 0.100 m
Margines
Zaznaczony punkt:
(46.430 m, 72.105 m, 0.000 m)



Siatka: 7 x 3 Punkty

E_m [lx]
122

E_{min} [lx]
96


E_{max} [lx]
152

E_{min} / E_m
0.786

E_{min} / E_{max}
0.631

Edytor PZ
Telefon
faks
e-Mail

-1.15 SZATNIA PERSONELU KUCHNI / Oprawy (plan rozmieszczenia)

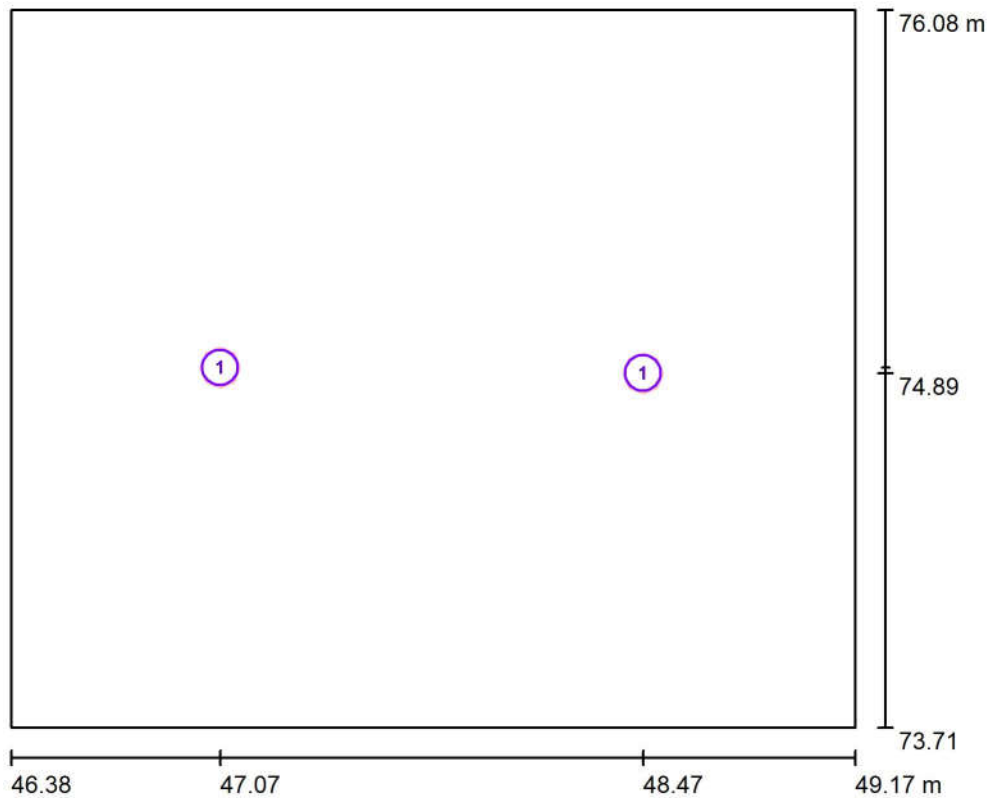


Skala 1 : 25

Wykaz opraw

Nr.	Ilość	Etykieta
1	2	02.049.2110.01.940 Talis 130 Surface 65D Frost 1100lm 10W

Edytor PZ
Telefon
faks
e-Mail

-1.15 SZATNIA PERSONELU KUCHNI / Płaszczyzna pracy / Grafika wartości (E)

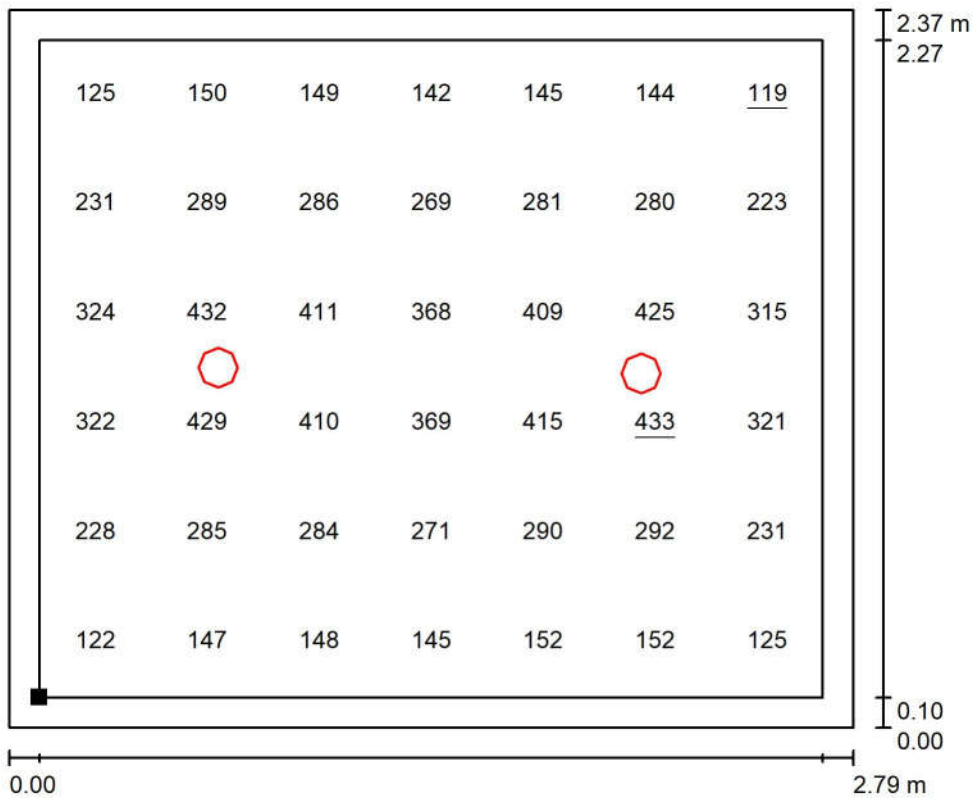

Wartości Lux, Skala 1 : 25

Położenie powierzchni w pomieszczeniu:
Płaszczyzna pracy z 0.100 m
Margines
Zaznaczony punkt:
(46.480 m, 73.815 m, 0.750 m)




Siatka: 7 x 6 Punkty

E_m [lx]	E_{min} [lx]	E_{max} [lx]	E_{min} / E_m	E_{min} / E_{max}
264	119	433	0.450	0.275

Edytor PZ
Telefon
faks
e-Mail

-1.16 - 1.17 PRZEDSIONEK + SANITARIAT / Oprawy (plan rozmieszczenia)

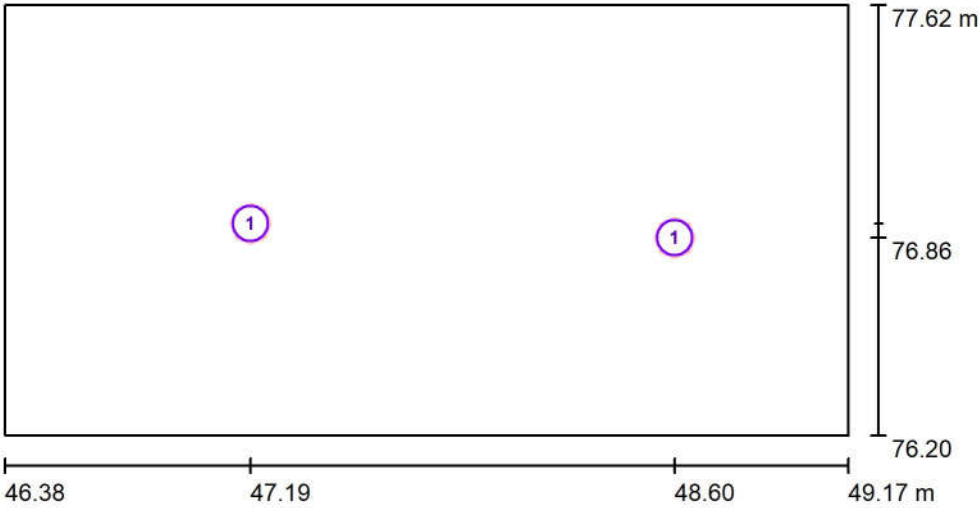

Skala 1 : 25

Wykaz opraw

Nr.	Ilość	Etykieta
1	2	02.049.2110.01.940 Talis 130 Surface 65D Frost 1100lm 10W

Edytor PZ
Telefon
faks
e-Mail

-1.16 - 1.17 PRZEDSIONEK + SANITARIAT / Płaszczyzna pracy / Grafika wartości (E)



Wartości Lux, Skala 1 : 25

Nie wszystkie obliczone wartości mogą zostać przedstawione.

Położenie powierzchni w
pomieszczeniu:
Płaszczyzna pracy z 0.100 m
Margines
Zaznaczony punkt:
(46.480 m, 76.305 m, 0.750 m)




Siatka: 11 x 5 Punkty

E_m [lx]	E_{min} [lx]	E_{max} [lx]	E_{min} / E_m	E_{min} / E_{max}
325	192	468	0.592	0.411

Edytor PZ
Telefon
faks
e-Mail

-1.18 PRZYGOTOWALNIA / Oprawy (plan rozmieszczenia)

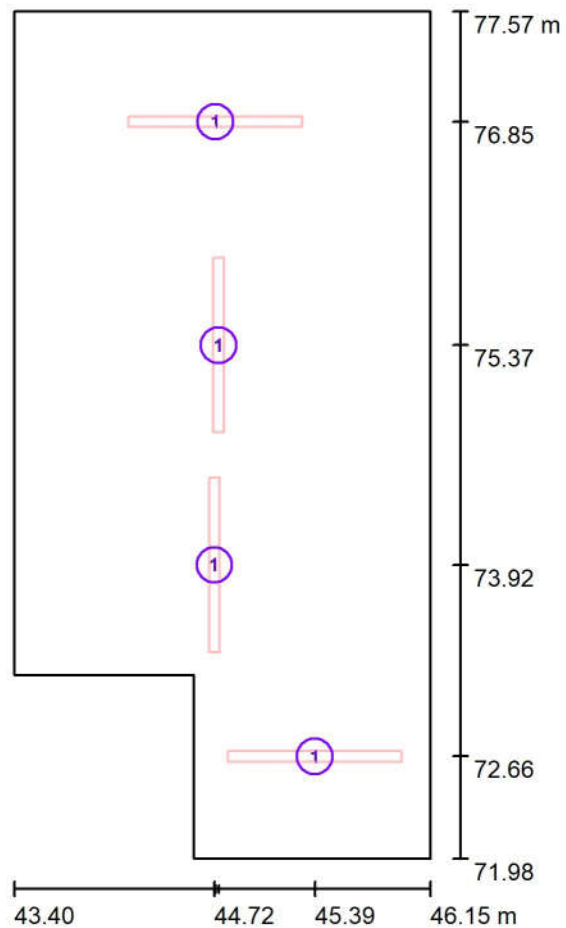


Skala 1 : 50

Wykaz opraw

Nr.	Ilość	Etykieta
1	4	07.104.2003.32.840 Faro 4300lm 33W

Edytor PZ
Telefon
faks
e-Mail


-1.18 PRZYGOTOWALNIA / Płaszczyzna pracy / Grafika wartości (E)

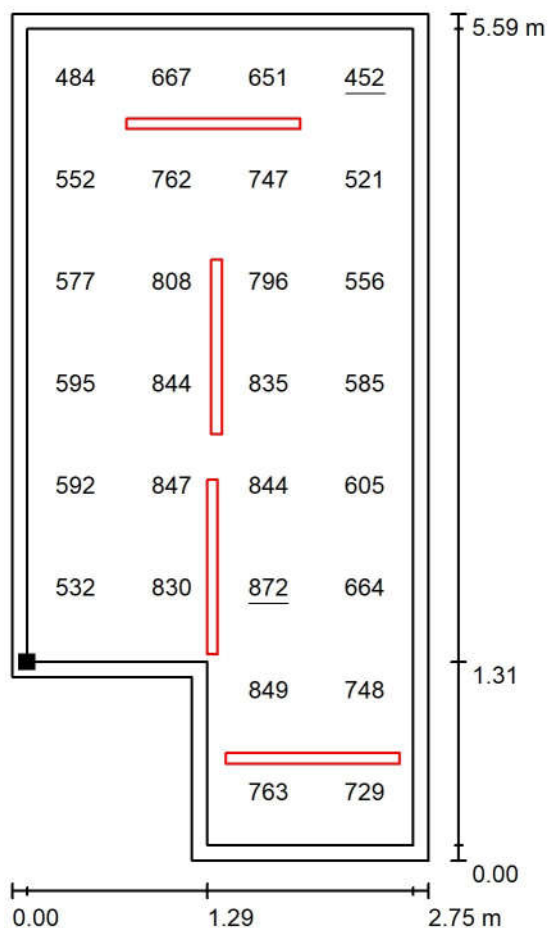

Wartości Lux, Skala 1 : 50

Nie wszystkie obliczone wartości mogą zostać przedstawione.

Położenie powierzchni w
pomieszczeniu:
Płaszczyzna pracy z 0.100 m
Margines
Zaznaczony punkt:
(43.500 m, 73.295 m, 0.750 m)

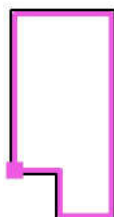

Siatka: 4 x 8 Punkty

E_m [lx]
690

E_{min} [lx]
452


E_{max} [lx]
872

E_{min} / E_m
0.656

E_{min} / E_{max}
0.518

Edytor PZ
Telefon
faks
e-Mail

-1.19 JAJA / Oprawy (plan rozmieszczenia)

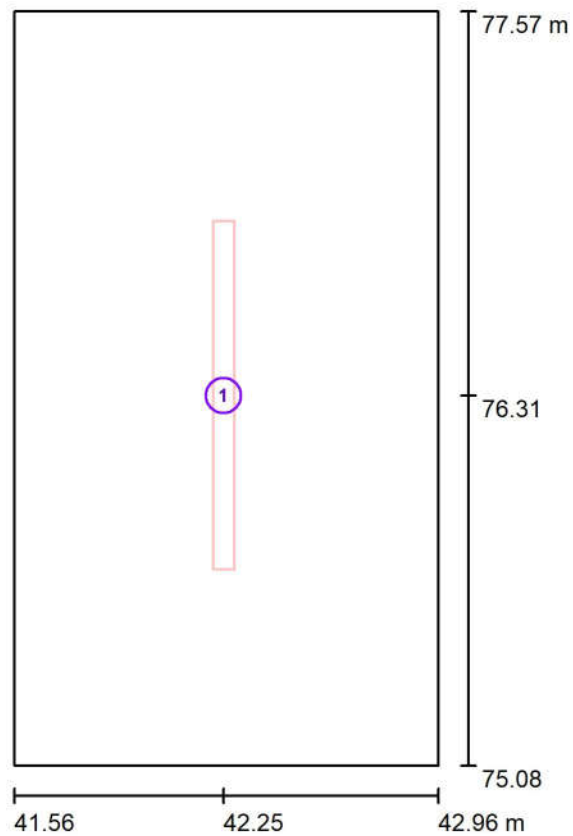


Skala 1 : 25

Wykaz oprav

Nr.	Ilość	Etykieta
1	1	07.104.2003.32.840 Faro 4300lm 33W

Edytor PZ
Telefon
faks
e-Mail

-1.19 JAJA / Płaszczyzna pracy / Grafika wartości (E)

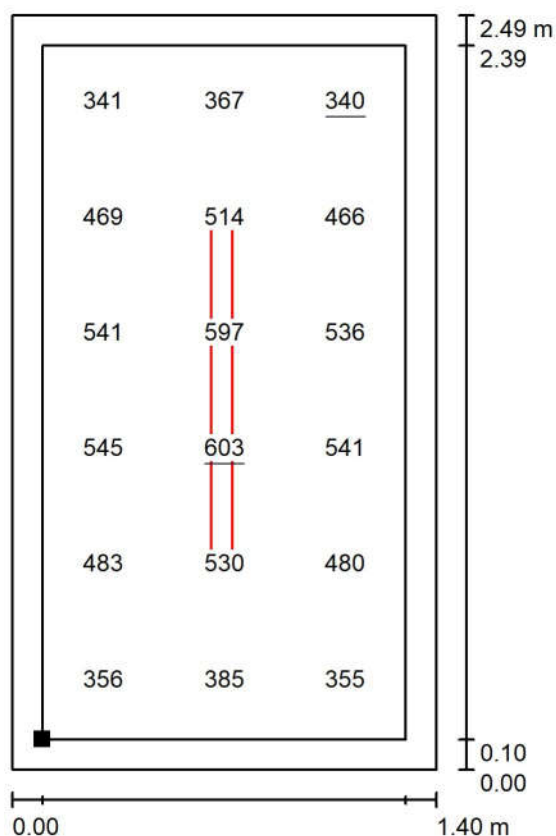

Wartości Lux, Skala 1 : 25

Położenie powierzchni w pomieszczeniu:
Płaszczyzna pracy z 0.100 m
Margines
Zaznaczony punkt:
(41.660 m, 75.185 m, 0.750 m)



Siatka: 3 x 6 Punkty

E_m [lx]
469

E_{min} [lx]
340


E_{max} [lx]
603

E_{min} / E_m
0.724

E_{min} / E_{max}
0.563

Edytor PZ
Telefon
faks
e-Mail

-1.20 OBIERLANIA / Oprawy (plan rozmieszczenia)

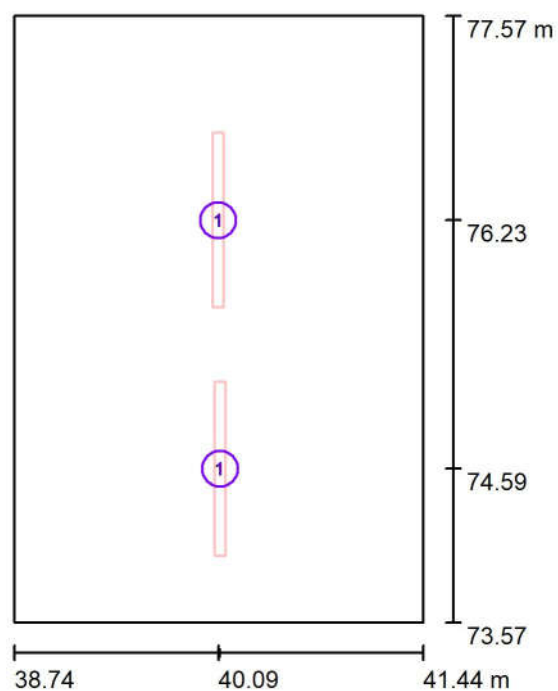


Skala 1 : 50

Wykaz opraw

Nr.	Ilość	Etykieta
1	2	07.104.2003.32.840 Faro 4300lm 33W


Edytor PZ
Telefon
faks
e-Mail

-1.20 OBIERLANIA / Płaszczyzna pracy / Grafika wartości (E)

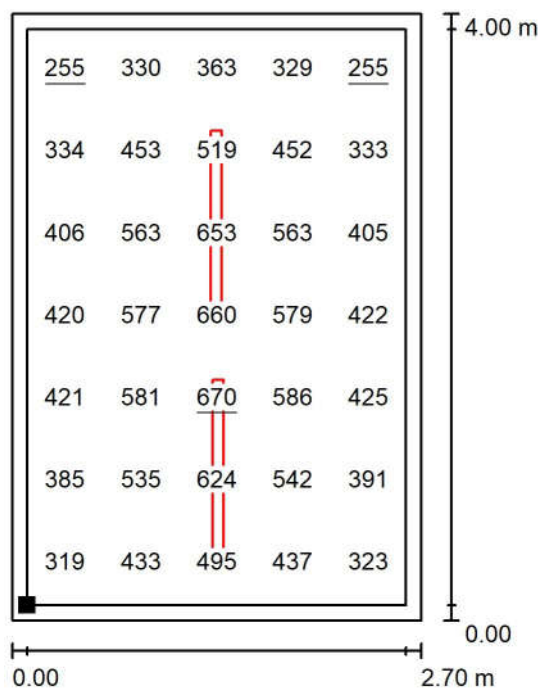

Wartości Lux, Skala 1 : 50

Położenie powierzchni w
pomieszczeniu:
Płaszczyzna pracy z 0.100 m
Margines
Zaznaczony punkt:
(38.840 m, 73.675 m, 0.750 m)

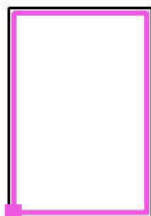

Siatka: 5 x 7 Punkty

E_m [lx]
458

E_{min} [lx]
255


E_{max} [lx]
670

E_{min} / E_m
0.556

E_{min} / E_{max}
0.380

Edytor PZ
Telefon
faks
e-Mail

-1.21 PRODUKTY SUCHE I CHŁODNIA - MAGAZYN / Oprawy (plan rozmieszczenia)

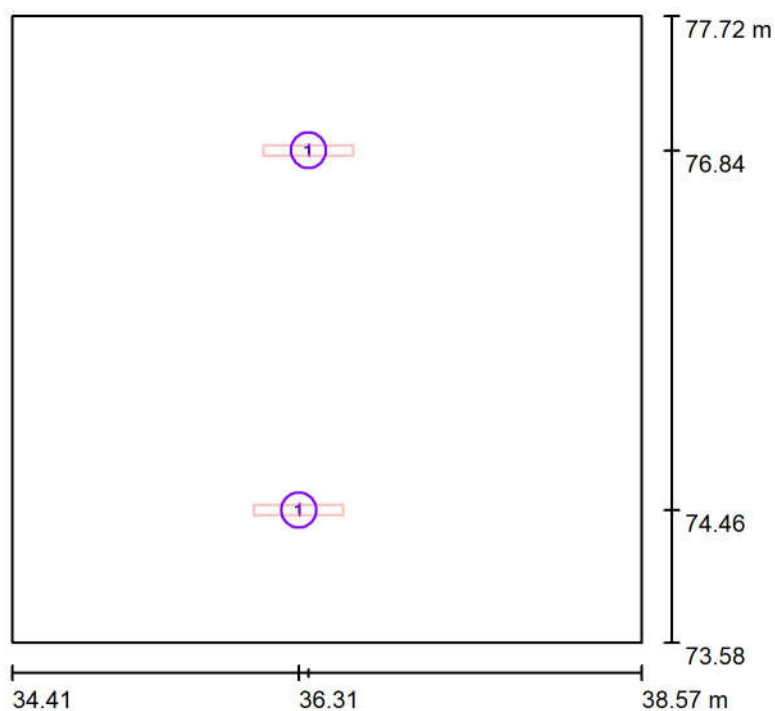


Skala 1 : 50

Wykaz opraw

Nr.	Ilość	Etykieta
1	2	07.104.2001.32.840 Faro 2300lm 19W


Edytor PZ
Telefon
faks
e-Mail

-1.21 PRODUKTY SUCHE I CHŁODNIA - MAGAZYN / Płaszczyzna pracy / Grafika wartości (E)

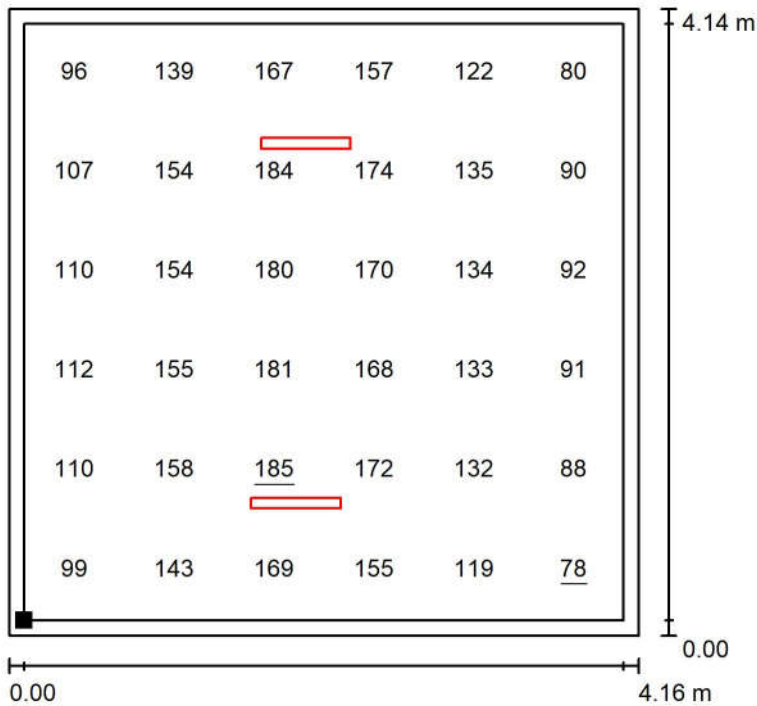

Wartości Lux, Skala 1 : 50

Położenie powierzchni w pomieszczeniu:
Płaszczyzna pracy z 0.100 m
Margines
Zaznaczony punkt:
(34.510 m, 73.685 m, 0.000 m)

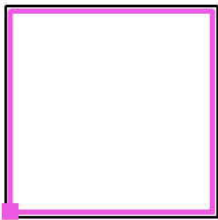


Siatka: 6 x 6 Punkty

E_m [lx]	E_{min} [lx]	E_{max} [lx]	E_{min} / E_m	E_{min} / E_{max}
136	78	185	0.570	0.418

Edytor PZ
Telefon
faks
e-Mail

-1.22 SZATNIA DZIECI / Oprawy (plan rozmieszczenia)

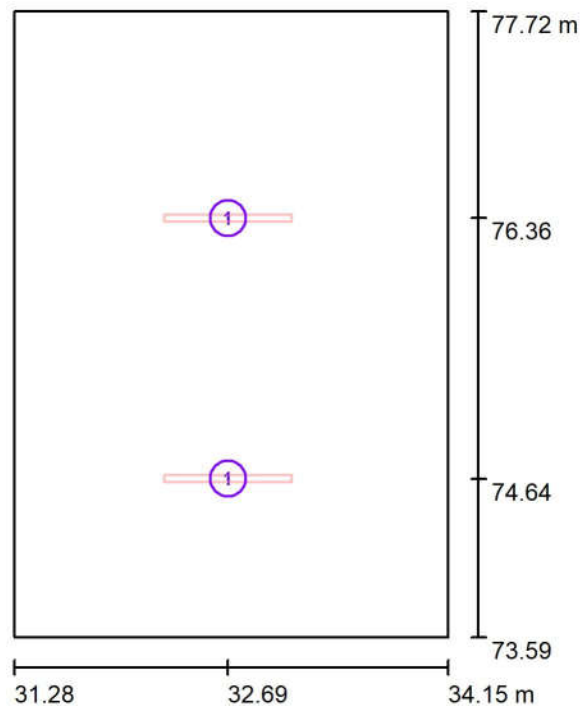


Skala 1 : 50

Wykaz opraw

Nr.	Ilość	Etykieta
1	2	09.013.2112.01.840 Profilite 45 Surface PLX 841mm 3050lm 23W


Edytor PZ
Telefon
faks
e-Mail

-1.22 SZATNIA DZIECI / Płaszczyzna pracy / Grafika wartości (E)

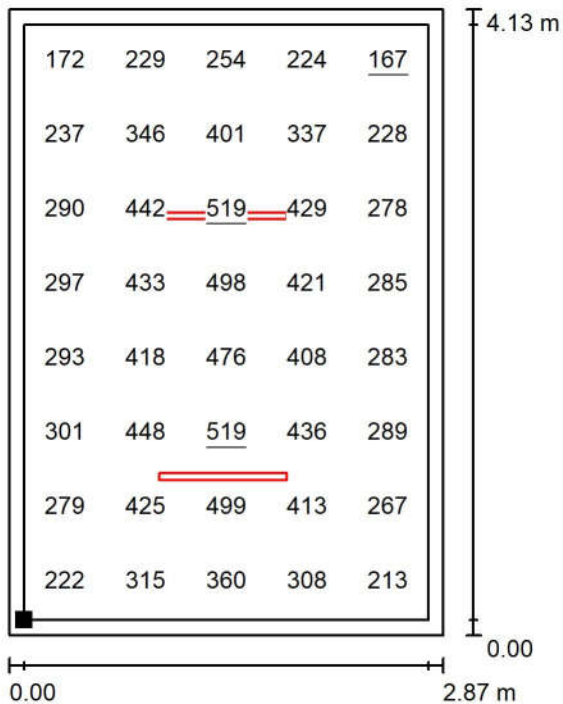

Wartości Lux, Skala 1 : 50

Położenie powierzchni w pomieszczeniu:
Płaszczyzna pracy z 0.100 m
Margines
Zaznaczony punkt:
(31.380 m, 73.695 m, 0.750 m)

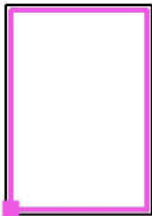


Siatka: 5 x 8 Punkty

E_m [lx]	E_{min} [lx]	E_{max} [lx]	E_{min} / E_m	E_{min} / E_{max}
341	167	519	0.488	0.321

Edytor PZ
Telefon
faks
e-Mail

-1.23 KORYTARZ / Oprawy (plan rozmieszczenia)

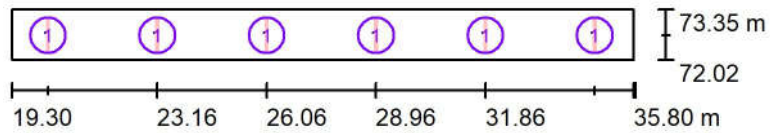


Skala 1 : 200

Wykaz opraw

Nr.	Ilość	Etykieta
1	6	09.013.2102.01.840 Profilite 45 Surface PLX 841mm 1800lm 14W

Edytor PZ
Telefon
faks
e-Mail

-1.23 KORYTARZ / Płaszczyzna pracy / Grafika wartości (E)

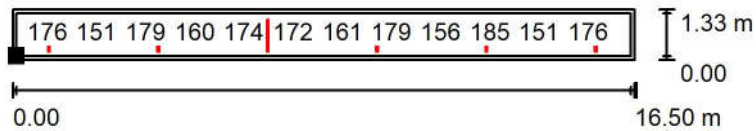

Wartości Lux, Skala 1 : 200

Nie wszystkie obliczone wartości mogą zostać przedstawione.

Położenie powierzchni w
pomieszczeniu:

Płaszczyzna pracy z 0.100 m

Margines

Zaznaczony punkt:

(19.400 m, 72.125 m, 0.000 m)



Siatka: 50 x 3 Punkty

E_m [lx]
167

E_{min} [lx]
148


E_{max} [lx]
186

E_{min} / E_m
0.884

E_{min} / E_{max}
0.792

Edytor PZ
Telefon
faks
e-Mail

-1.24 SZATNIA DZIECI / Oprawy (plan rozmieszczenia)

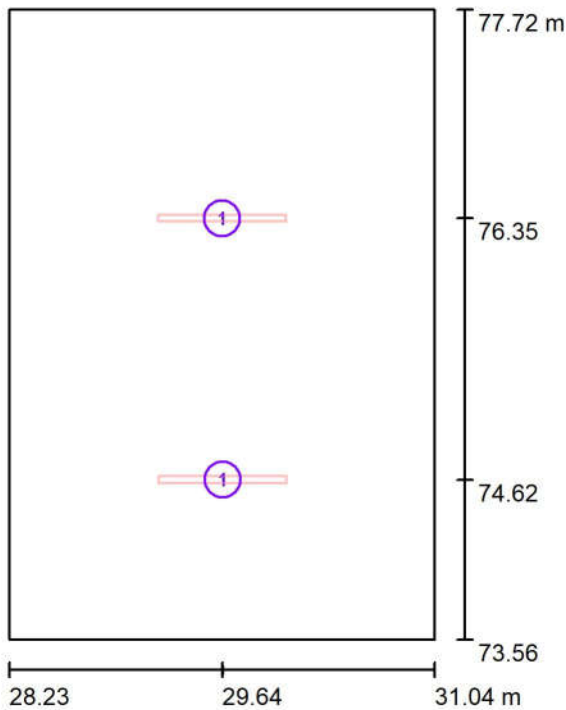


Skala 1 : 50

Wykaz opraw

Nr.	Ilość	Etykieta
1	2	09.013.2112.01.840 Profilite 45 Surface PLX 841mm 3050lm 23W


Edytor PZ
Telefon
faks
e-Mail

-1.24 SZATNIA DZIECI / Płaszczyzna pracy / Grafika wartości (E)

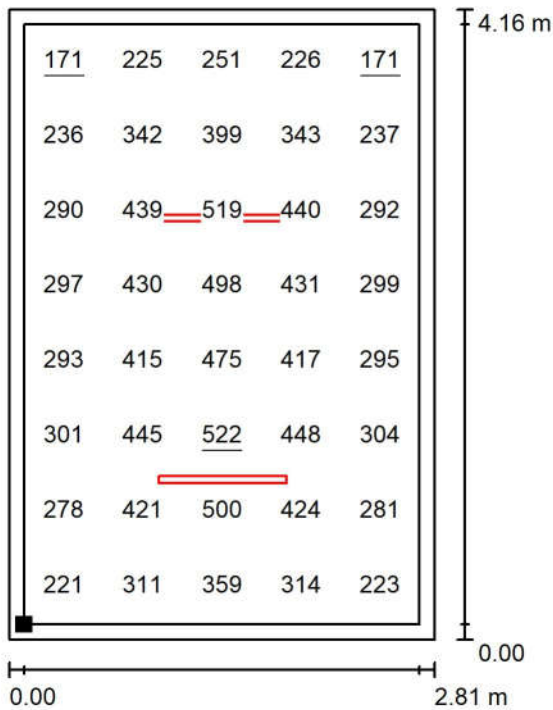

Wartości Lux, Skala 1 : 50

Położenie powierzchni w
pomieszczeniu:
Płaszczyzna pracy z 0.100 m
Margines
Zaznaczony punkt:
(28.330 m, 73.665 m, 0.750 m)

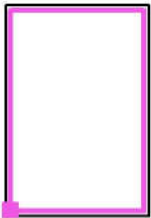


Siatka: 5 x 8 Punkty

E_m [lx]	E_{min} [lx]	E_{max} [lx]	E_{min} / E_m	E_{min} / E_{max}
345	171	522	0.496	0.328

Edytor PZ
Telefon
faks
e-Mail

-1.25 SZATNIA DZIECI / Oprawy (plan rozmieszczenia)

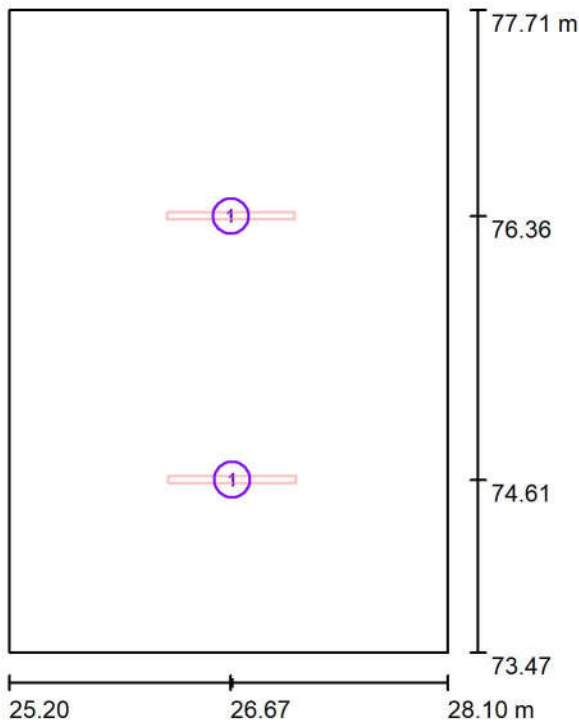


Skala 1 : 50

Wykaz opraw

Nr.	Ilość	Etykieta
1	2	09.013.2112.01.840 Profilite 45 Surface PLX 841mm 3050lm 23W

Edytor PZ
Telefon
faks
e-Mail

-1.25 SZATNIA DZIECI / Płaszczyzna pracy / Grafika wartości (E)

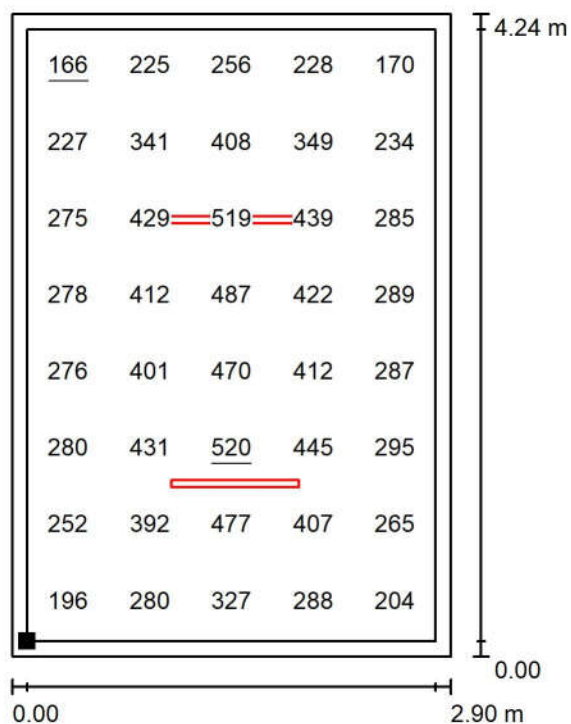

Wartości Lux, Skala 1 : 50

Położenie powierzchni w pomieszczeniu:
Płaszczyzna pracy z 0.100 m
Margines
Zaznaczony punkt:
(25.300 m, 73.575 m, 0.750 m)



Siatka: 5 x 8 Punkty

E_m [lx]
334

E_{min} [lx]
166


E_{max} [lx]
520

E_{min} / E_m
0.497

E_{min} / E_{max}
0.319

Edytor PZ
Telefon
faks
e-Mail

-1.26 SZATNIA DZIECI / Oprawy (plan rozmieszczenia)

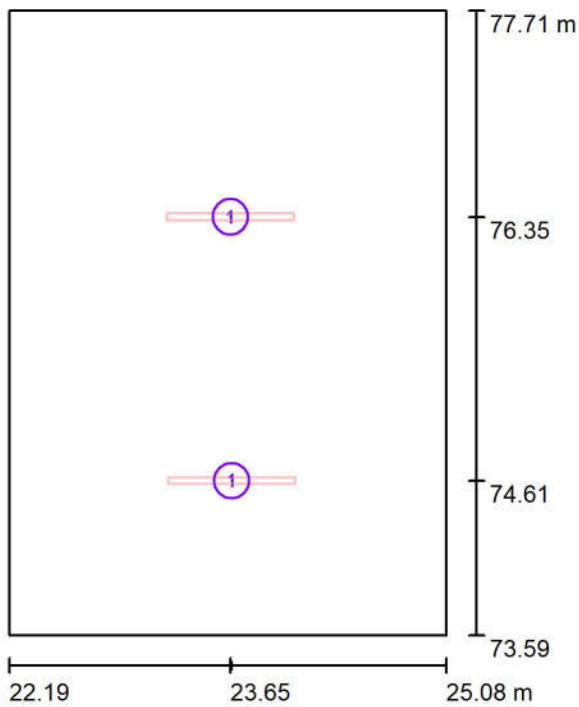


Skala 1 : 50

Wykaz opraw

Nr.	Ilość	Etykieta
1	2	09.013.2112.01.840 Profilite 45 Surface PLX 841mm 3050lm 23W


Edytor PZ
Telefon
faks
e-Mail

-1.26 SZATNIA DZIECI / Płaszczyzna pracy / Grafika wartości (E)

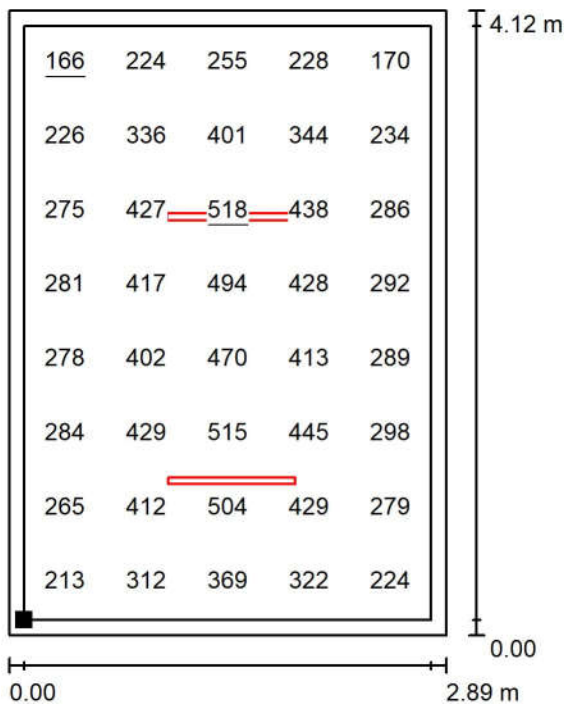

Wartości Lux, Skala 1 : 50

Położenie powierzchni w pomieszczeniu:
Płaszczyzna pracy z 0.100 m
Margines
Zaznaczony punkt:
(22.290 m, 73.695 m, 0.750 m)

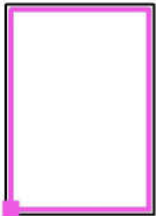


Siatka: 5 x 8 Punkty

E_m [lx]	E_{min} [lx]	E_{max} [lx]	E_{min} / E_m	E_{min} / E_{max}
340	166	518	0.488	0.320

Edytor PZ
Telefon
faks
e-Mail

-1.27 SZATNIA DZIECI / Oprawy (plan rozmieszczenia)

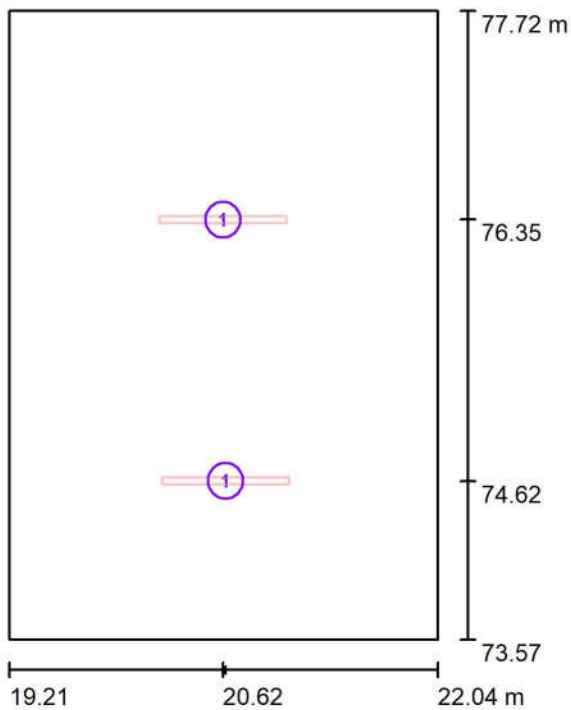


Skala 1 : 50

Wykaz opraw

Nr.	Ilość	Etykieta
1	2	09.013.2112.01.840 Profilite 45 Surface PLX 841mm 3050lm 23W


Edytor PZ
Telefon
faks
e-Mail

-1.27 SZATNIA DZIECI / Płaszczyzna pracy / Grafika wartości (E)

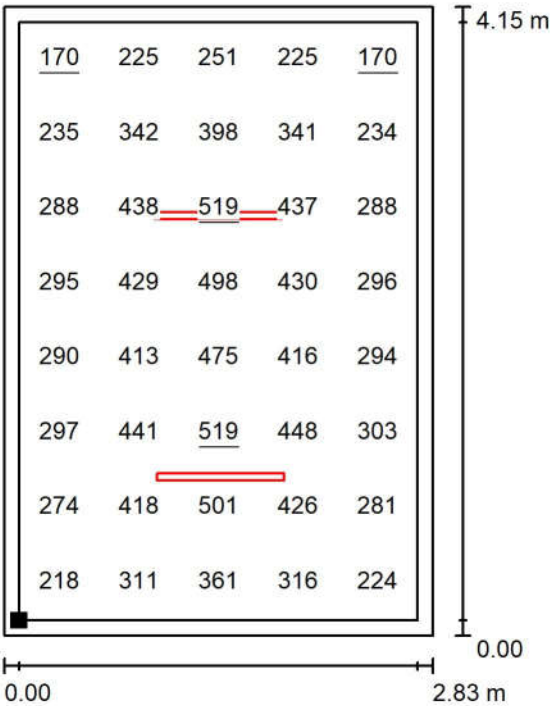

Wartości Lux, Skala 1 : 50


Położenie powierzchni w
pomieszczeniu:
Płaszczyzna pracy z 0.100 m
Margines
Zaznaczony punkt:
(19.310 m, 73.675 m, 0.750 m)

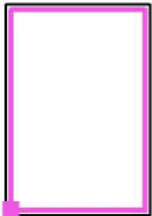

Siatka: 5 x 8 Punkty

E_m [lx]	E_{min} [lx]	E_{max} [lx]	E_{min} / E_m	E_{min} / E_{max}
343	170	519	0.494	0.327

Edytor PZ
Telefon
faks
e-Mail

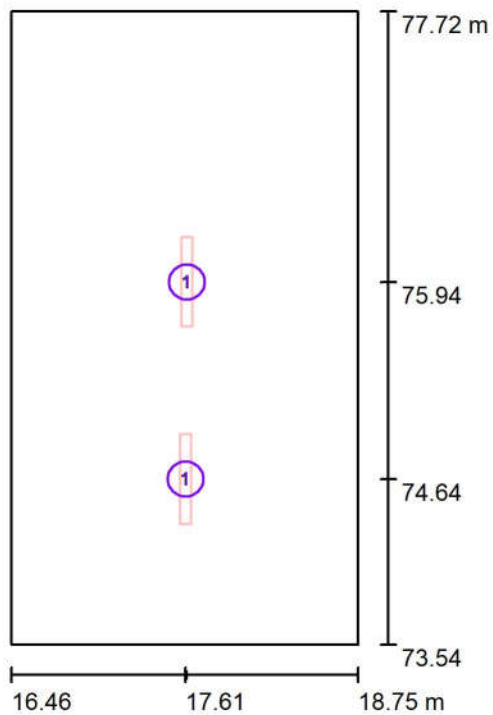-1.28 SZATNIA PERSONELU / Oprawy (plan rozmieszczenia)


Skala 1 : 50

Wykaz opraw

Nr.	Ilość	Etykieta
1	2	07.104.2001.32.840 Faro 2300lm 19W

Edytor PZ
Telefon
faks
e-Mail

-1.28 SZATNIA PERSONELU / Płaszczyzna pracy / Grafika wartości (E)

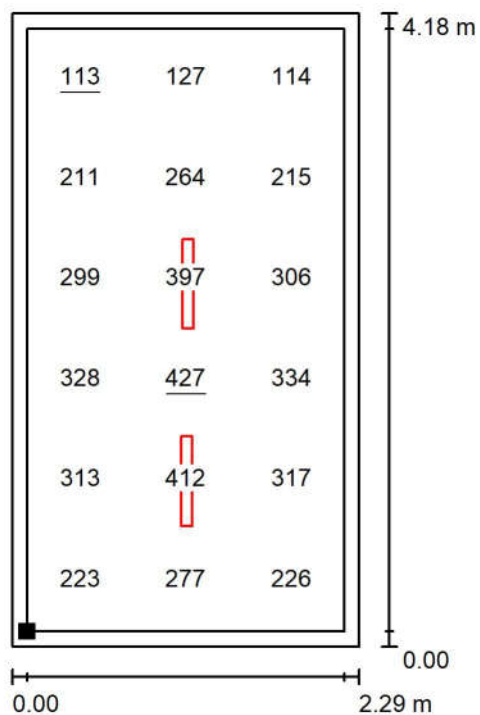

Wartości Lux, Skala 1 : 50

Położenie powierzchni w
pomieszczeniu:
Płaszczyzna pracy z 0.100 m
Margines
Zaznaczony punkt:
(16.560 m, 73.645 m, 0.750 m)



Siatka: 3 x 6 Punkty

E_m [lx]
272


E_{min} [lx]
113

E_{max} [lx]
427

E_{min} / E_m
0.415

E_{min} / E_{max}
0.265

Edytor PZ
Telefon
faks
e-Mail

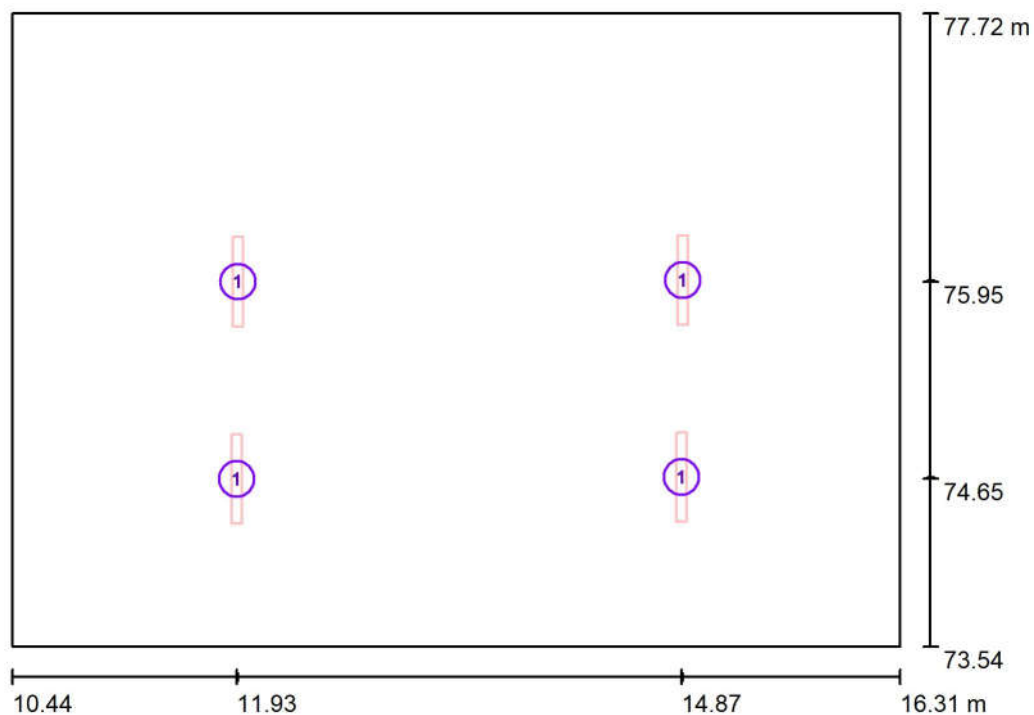-1.29 MAG. SPRZĘTU SPORTOWEGO / Oprawy (plan rozmieszczenia)


Skala 1 : 50

Wykaz opraw

Nr.	Ilość	Etykieta
1	4	07.104.2001.32.840 Faro 2300lm 19W

Edytor PZ
Telefon
faks
e-Mail

-1.29 MAG. SPRZĘTU SPORTOWEGO / Płaszczyzna pracy / Grafika wartości (E)

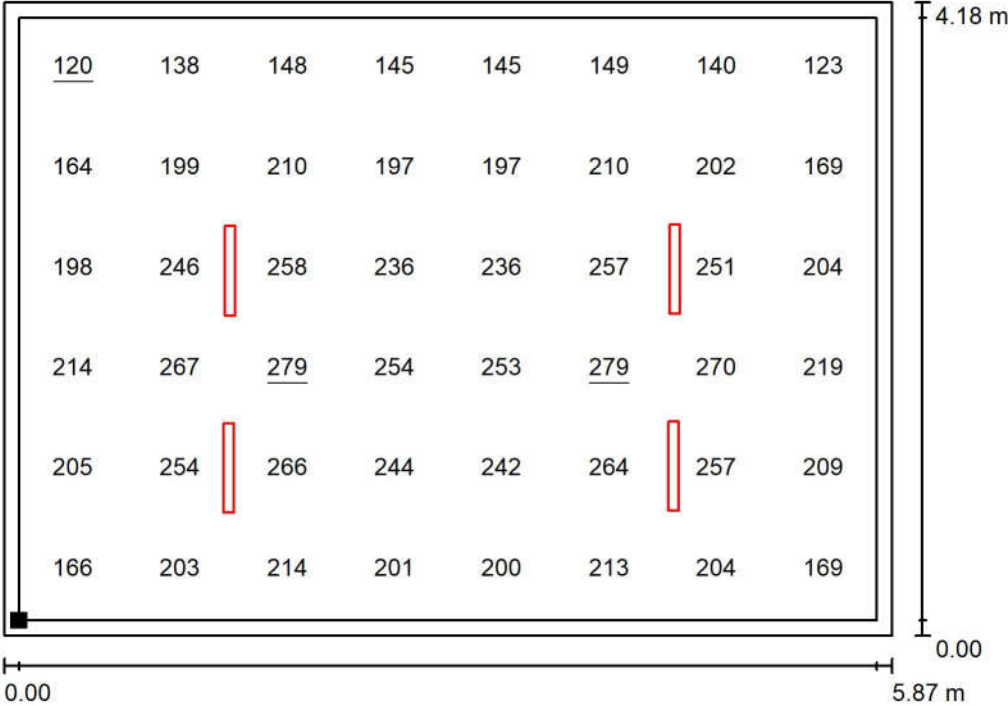

Wartości Lux, Skala 1 : 50


Położenie powierzchni w pomieszczeniu:
Płaszczyzna pracy z 0.100 m
Margines
Zaznaczony punkt:
(10.540 m, 73.645 m, 0.000 m)



Siatka: 8 x 6 Punkty

E_m [lx]	E_{min} [lx]	E_{max} [lx]	E_{min} / E_m	E_{min} / E_{max}
210	120	279	0.570	0.429

Edytor PZ
Telefon
faks
e-Mail

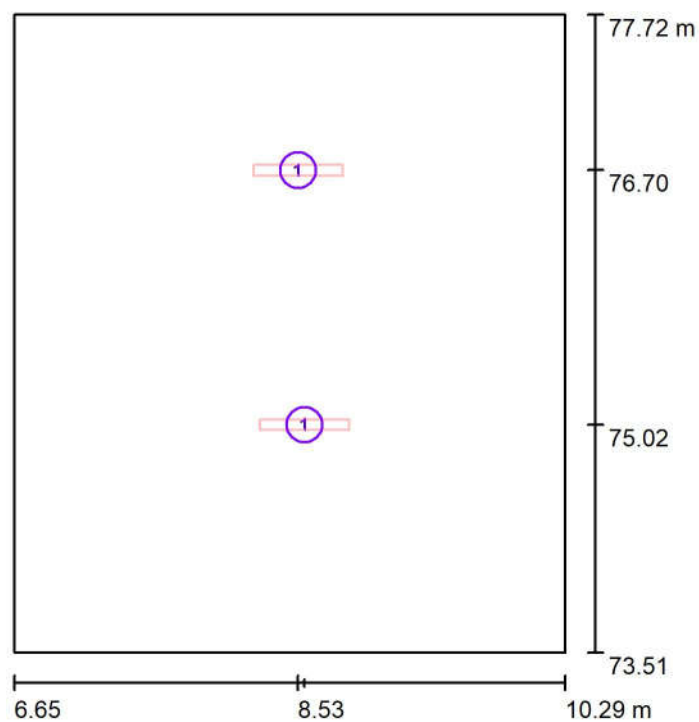-1.30 MAGAZYN / Oprawy (plan rozmieszczenia)


Skala 1 : 50

Wykaz opraw

Nr.	Ilość	Etykieta
1	2	07.104.2001.32.840 Faro 2300lm 19W


Edytor PZ
Telefon
faks
e-Mail

-1.30 MAGAZYN / Płaszczyzna pracy / Grafika wartości (E)

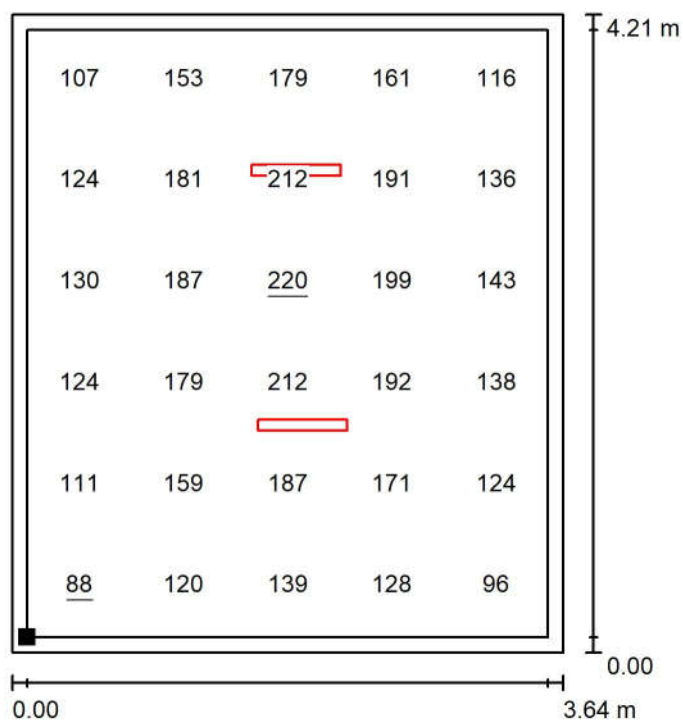

Wartości Lux, Skala 1 : 50

Położenie powierzchni w pomieszczeniu:
Płaszczyzna pracy z 0.100 m
Margines
Zaznaczony punkt:
(6.750 m, 73.615 m, 0.000 m)

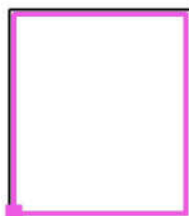

Siatka: 5 x 6 Punkty

E_m [lx]
154

E_{min} [lx]
88


E_{max} [lx]
220

E_{min} / E_m
0.570

E_{min} / E_{max}
0.397

Edytor PZ
Telefon
faks
e-Mail

-1.32 KORYTARZ / Oprawy (plan rozmieszczenia)

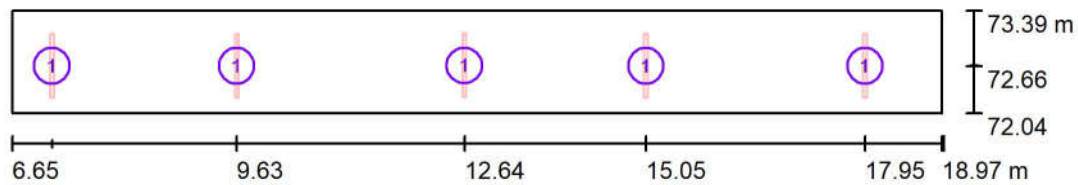


Skala 1 : 100

Wykaz oprav

Nr.	Ilość	Etykieta
1	5	09.013.2102.01.840 Profilite 45 Surface PLX 841mm 1800lm 14W

Edytor PZ
Telefon
faks
e-Mail

-1.32 KORYTARZ / Płaszczyzna pracy / Grafika wartości (E)

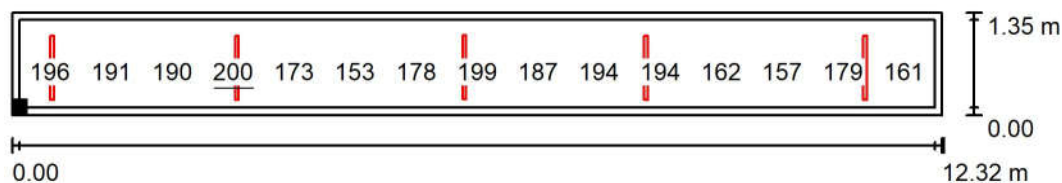

Wartości Lux, Skala 1 : 100

Nie wszystkie obliczone wartości mogą zostać przedstawione.

Położenie powierzchni w
pomieszczeniu:
Płaszczyzna pracy z 0.100 m
Margines
Zaznaczony punkt:
(6.750 m, 72.145 m, 0.000 m)



Siatka: 45 x 4 Punkty

E_m [lx]
179

E_{min} [lx]
143


E_{max} [lx]
200

E_{min} / E_m
0.801

E_{min} / E_{max}
0.718

Edytor PZ
Telefon
faks
e-Mail

-1.33 KORYTARZ / Oprawy (plan rozmieszczenia)

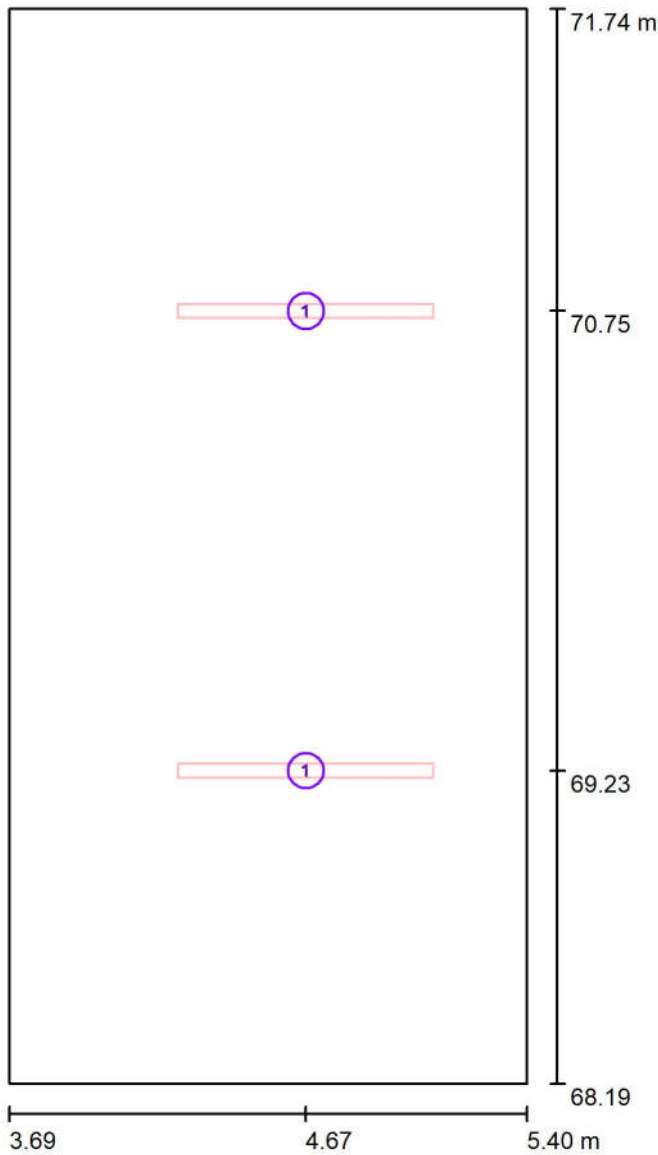


Skala 1 : 25

Wykaz oprav

Nr.	Ilość	Etykieta
1	2	09.013.2102.01.840 Profilite 45 Surface PLX 841mm 1800lm 14W

Edytor PZ
Telefon
faks
e-Mail

-1.33 KORYTARZ / Płaszczyzna pracy / Grafika wartości (E)

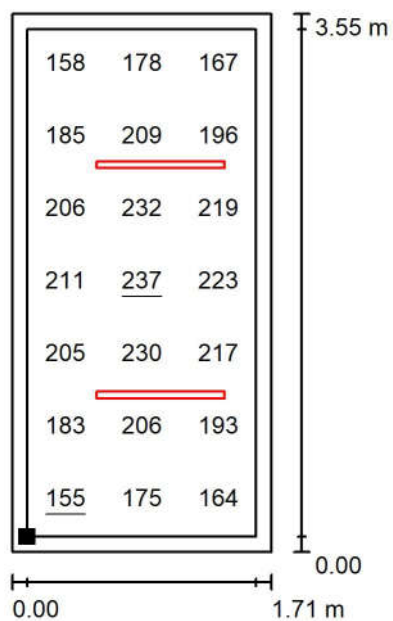

Wartości Lux, Skala 1 : 50

Położenie powierzchni w pomieszczeniu:
Płaszczyzna pracy z 0.100 m
Margines
Zaznaczony punkt:
(3.790 m, 68.295 m, 0.000 m)



Siatka: 3 x 7 Punkty

E_m [lx]
198


E_{min} [lx]
155

E_{max} [lx]
237

E_{min} / E_m
0.786

E_{min} / E_{max}
0.656

Edytor PZ
Telefon
faks
e-Mail

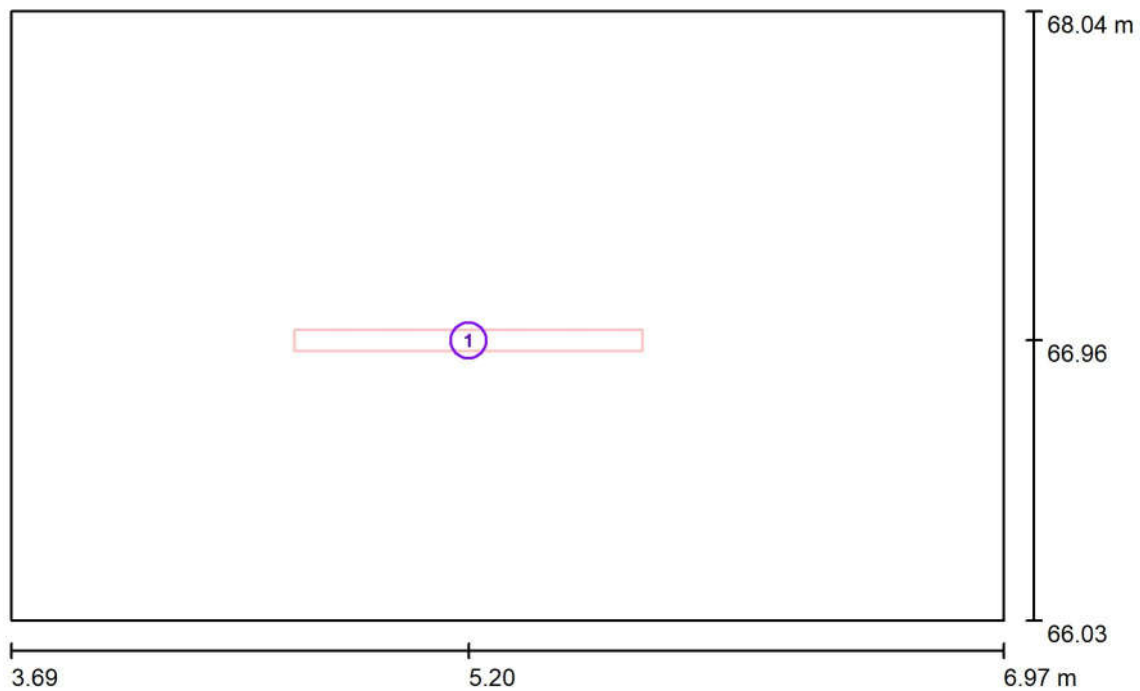-1.34 POM. WODOMIERZA / Oprawy (plan rozmieszczenia)


Skala 1 : 25

Wykaz oprav

Nr.	Ilość	Etykieta
1	1	07.104.2003.32.840 Faro 4300lm 33W

Edytor PZ
Telefon
faks
e-Mail

-1.34 POM. WODOMIERZA / Płaszczyzna pracy / Grafika wartości (E)

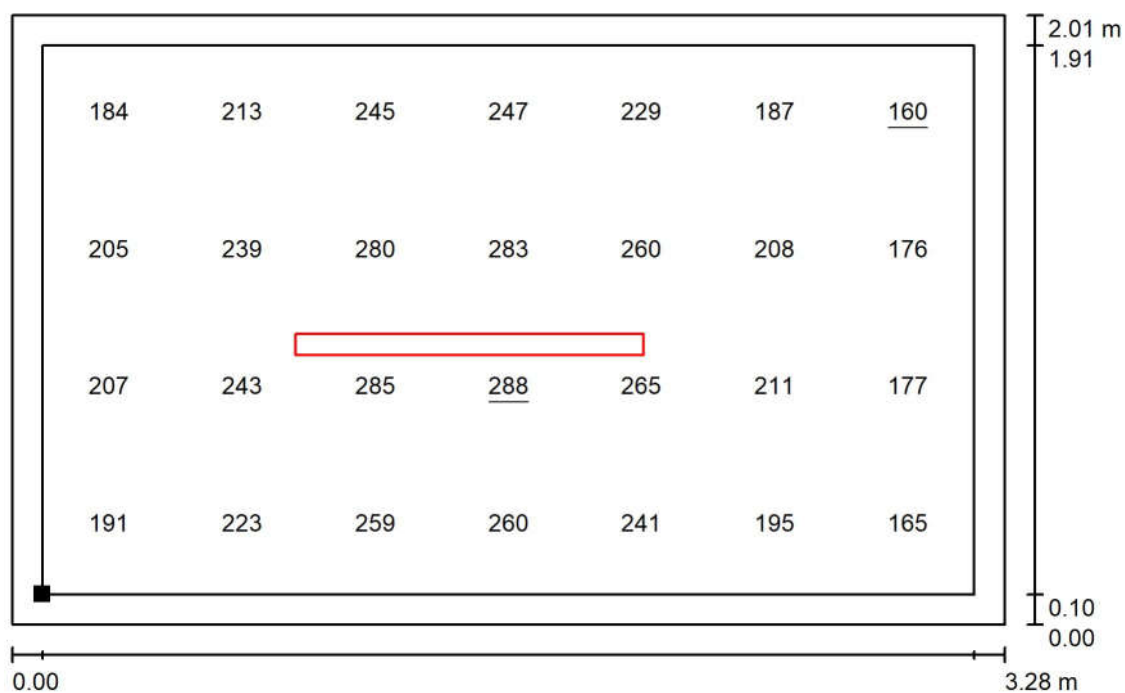

Wartości Lux, Skala 1 : 25

Położenie powierzchni w
pomieszczeniu:
Płaszczyzna pracy z 0.100 m
Margines
Zaznaczony punkt:
(3.790 m, 66.135 m, 0.000 m)



Siatka: 7 x 4 Punkty

E_m [lx]
226

E_{min} [lx]
160


E_{max} [lx]
288

E_{min} / E_m
0.708

E_{min} / E_{max}
0.556

Edytor PZ
Telefon
faks
e-Mail

-1.35 WĘZŁ CIEPLNY / Oprawy (plan rozmieszczenia)

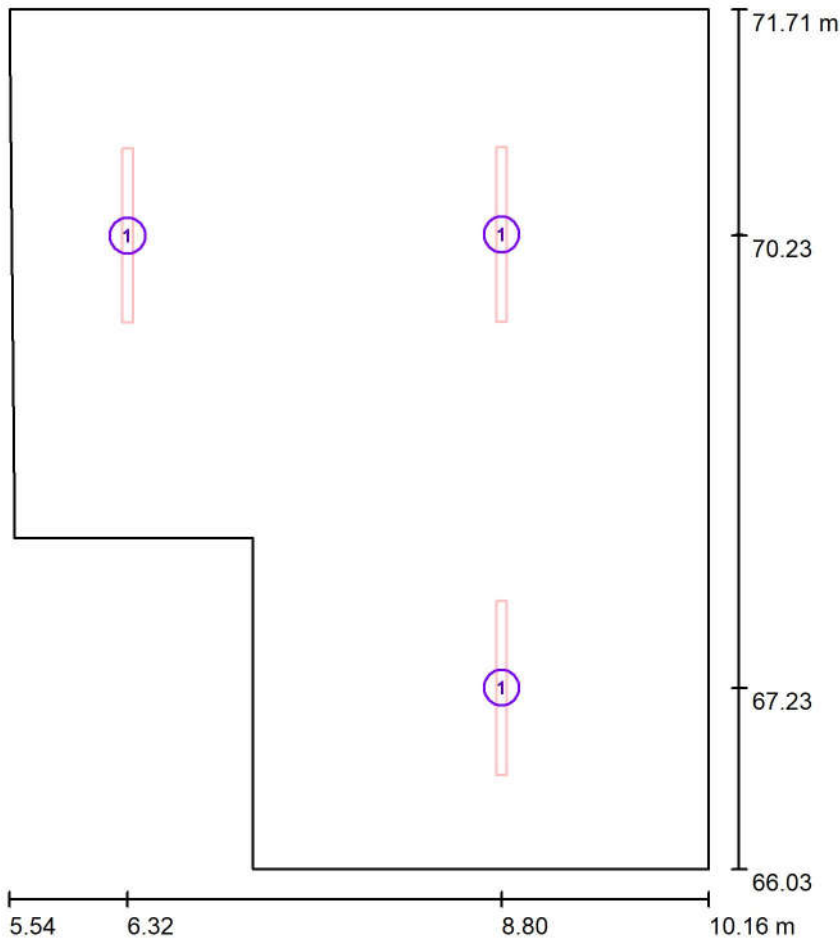


Skala 1 : 50

Wykaz opraw

Nr.	Ilość	Etykieta
1	3	07.104.2003.32.840 Faro 4300lm 33W

Edytor PZ
Telefon
faks
e-Mail


-1.35 WĘZEL CIEPLNY / Płaszczyzna pracy / Grafika wartości (E)

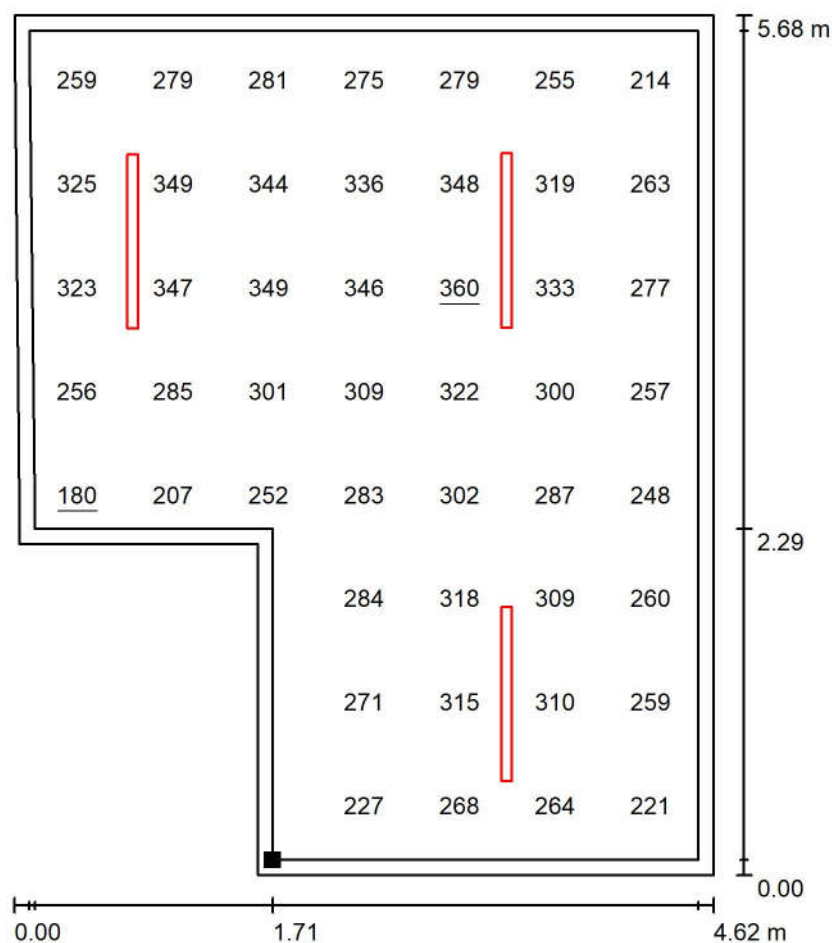

Wartości Lux, Skala 1 : 50

Nie wszystkie obliczone wartości mogą zostać przedstawione.

Położenie powierzchni w
pomieszczeniu:
Płaszczyzna pracy z 0.100 m
Margines
Zaznaczony punkt:
(7.250 m, 66.135 m, 0.000 m)

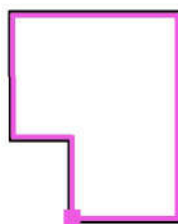

Siatka: 7 x 8 Punkty

E_m [lx]
288


E_{min} [lx]
180

E_{max} [lx]
360

E_{min} / E_m
0.626

E_{min} / E_{max}
0.501

Edytor PZ
Telefon
faks
e-Mail

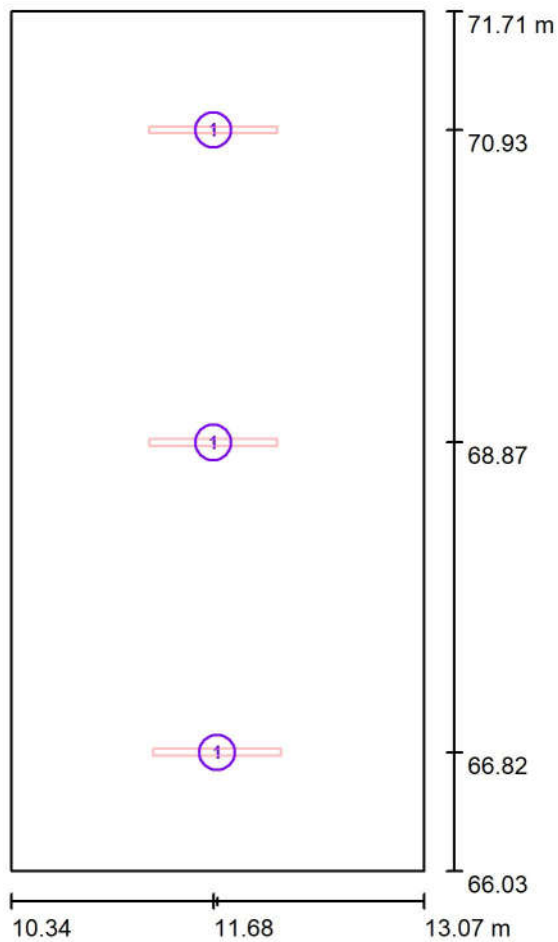-1.36 MAGAZYN / Oprawy (plan rozmieszczenia)


Skala 1 : 50

Wykaz opraw

Nr.	Ilość	Etykieta
1	3	09.013.2102.01.840 Profilite 45 Surface PLX 841mm 1800lm 14W


Edytor PZ
Telefon
faks
e-Mail

-1.36 MAGAZYN / Płaszczyzna pracy / Grafika wartości (E)

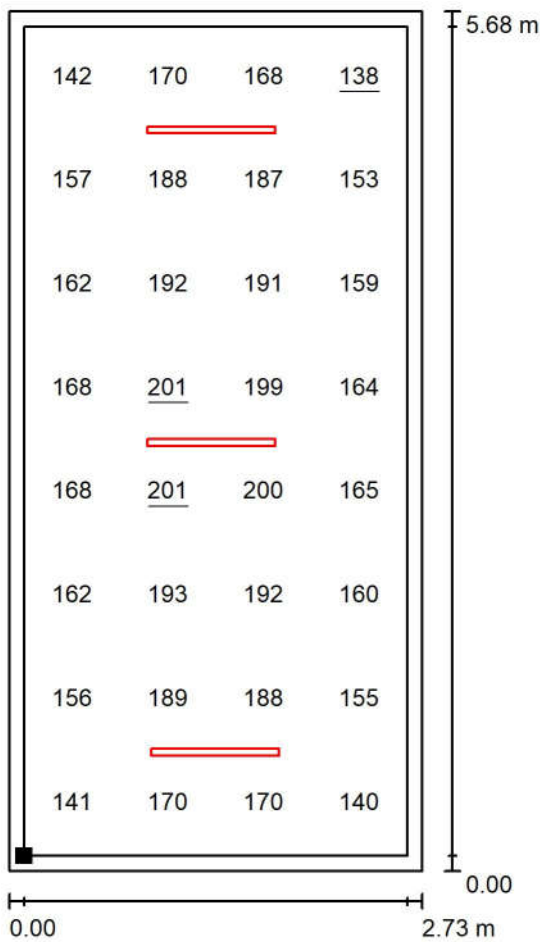

Wartości Lux, Skala 1 : 50

Położenie powierzchni w pomieszczeniu:
Płaszczyzna pracy z 0.100 m
Margines
Zaznaczony punkt:
(10.444 m, 66.135 m, 0.000 m)

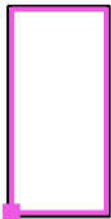


Siatka: 4 x 8 Punkty

E_m [lx]	E_{min} [lx]	E_{max} [lx]	E_{min} / E_m	E_{min} / E_{max}
171	138	201	0.805	0.687

Edytor PZ
Telefon
faks
e-Mail

-1.37 POMIESZCZENIE OBSŁUGI / Oprawy (plan rozmieszczenia)

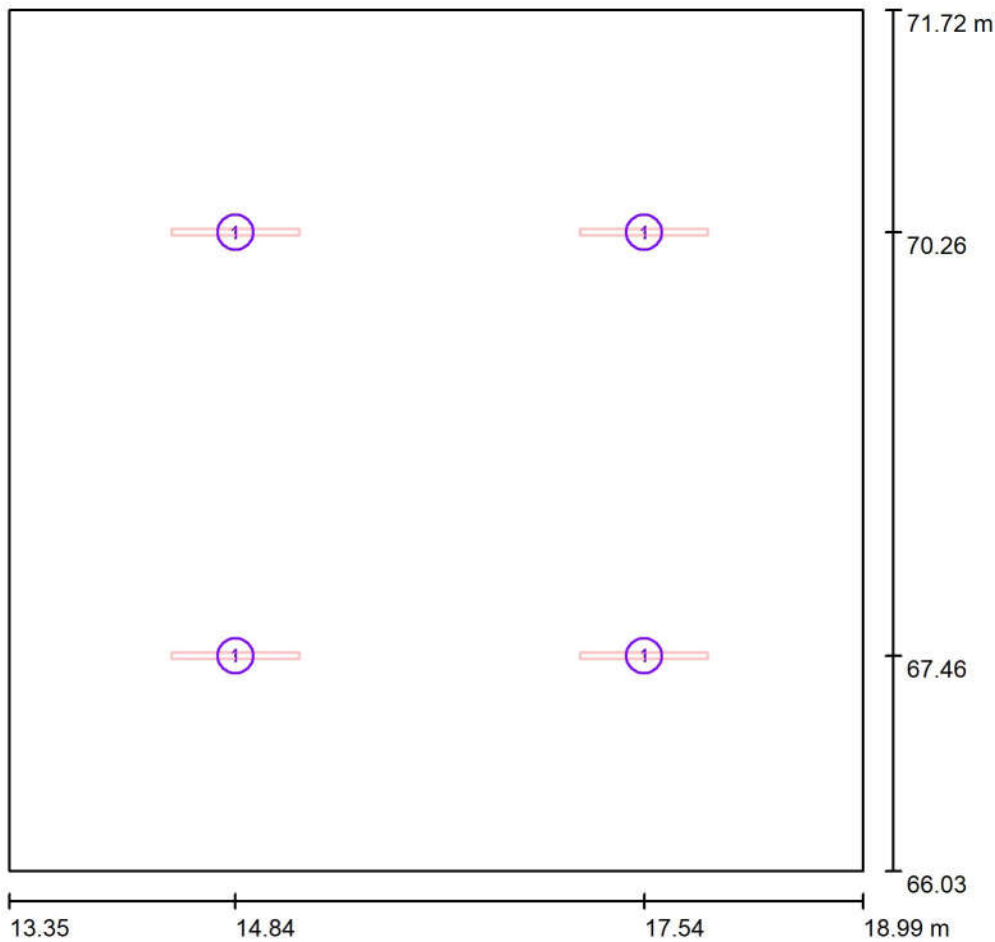


Skala 1 : 50

Wykaz oprav

Nr.	Ilość	Etykieta
1	4	09.013.2112.01.840 Profilite 45 Surface PLX 841mm 3050lm 23W


Edytor PZ
Telefon
faks
e-Mail

-1.37 POMIESZCZENIE OBSŁUGI / Płaszczyzna pracy / Grafika wartości (E)

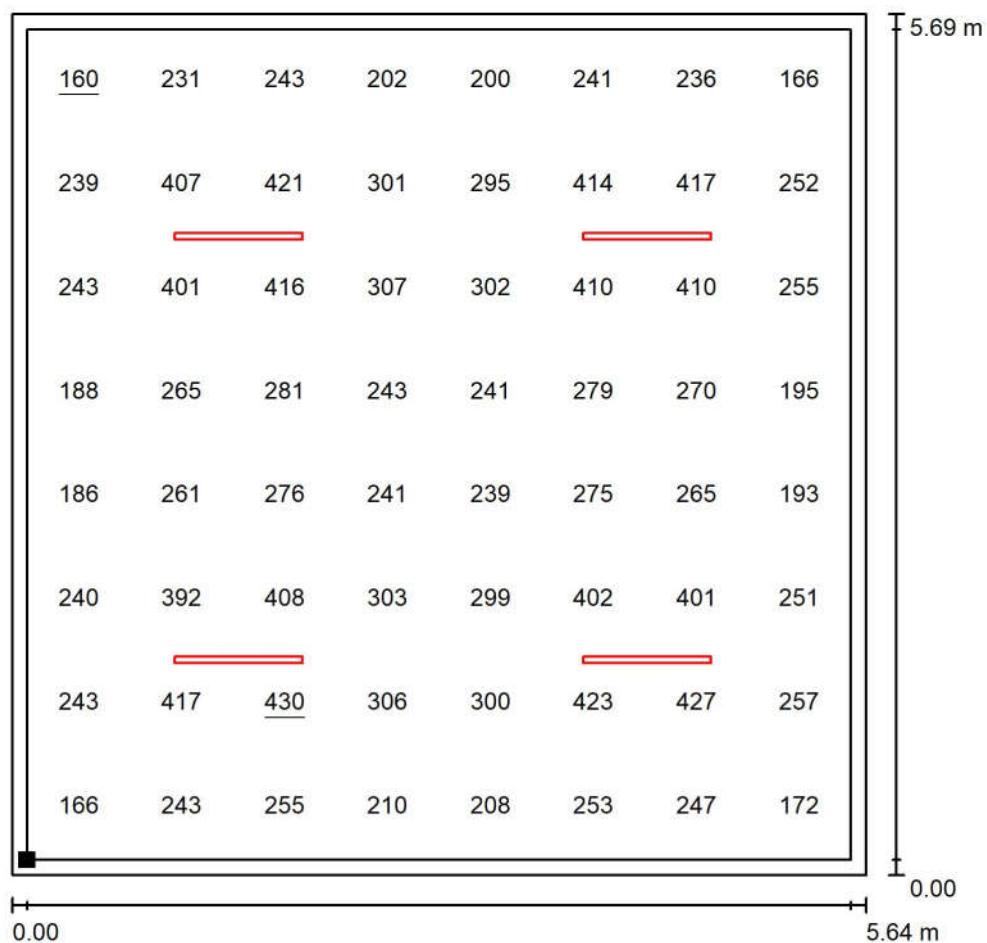

Wartości Lux, Skala 1 : 50

Położenie powierzchni w
pomieszczeniu:
Płaszczyzna pracy z 0.100 m
Margines
Zaznaczony punkt:
(13.450 m, 66.135 m, 0.750 m)

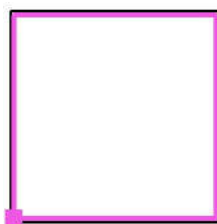

Siatka: 8 x 8 Punkty

E_m [lx]
286

E_{min} [lx]
160


E_{max} [lx]
430

E_{min} / E_m
0.558

E_{min} / E_{max}
0.371

Edytor PZ
Telefon
faks
e-Mail

-1.38 POKÓJ SOCJALNY NAUCZYCIELI / Oprawy (plan rozmieszczenia)

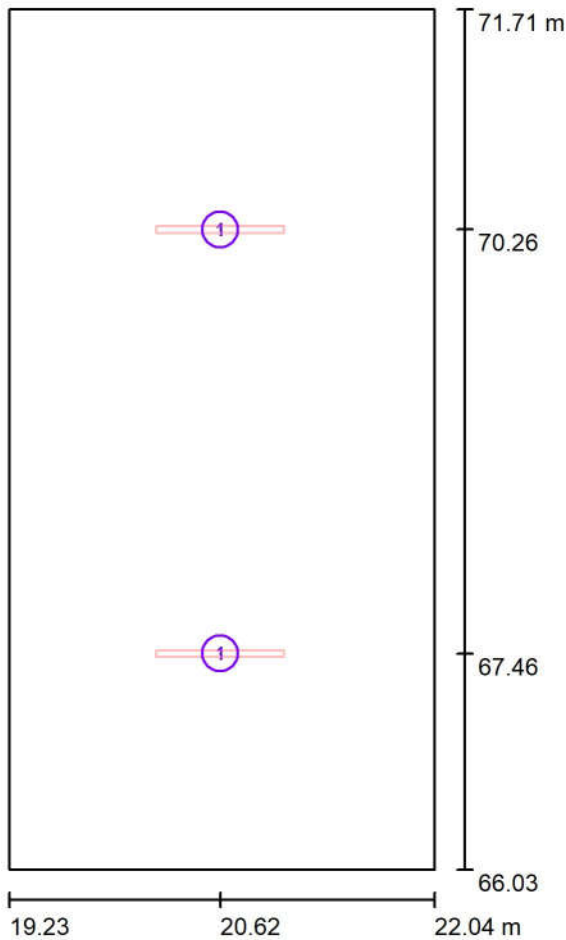


Skala 1 : 50

Wykaz opraw

Nr.	Ilość	Etykieta
1	2	09.013.2112.01.840 Profilite 45 Surface PLX 841mm 3050lm 23W


Edytor PZ
Telefon
faks
e-Mail

-1.38 POKÓJ SOCJALNY NAUCZYCIELI / Płaszczyzna pracy / Grafika wartości (E)

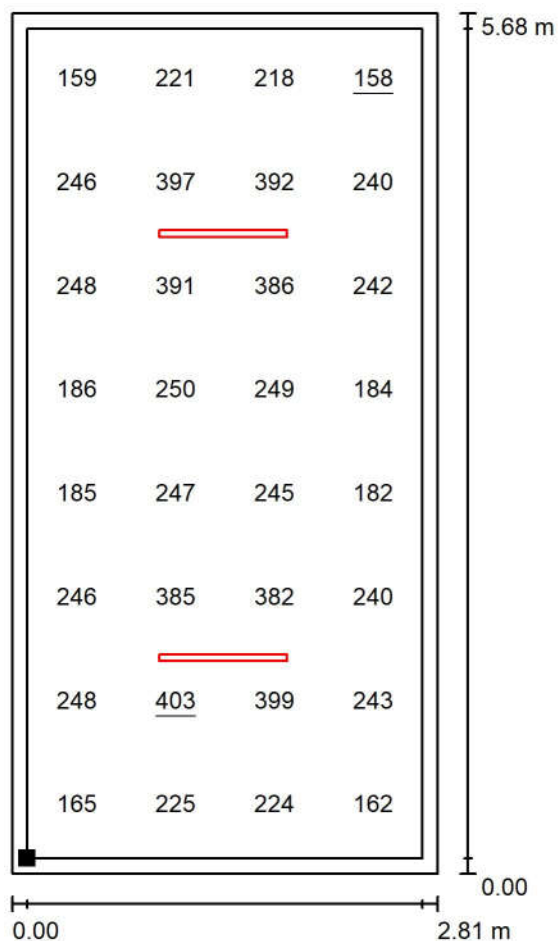

Wartości Lux, Skala 1 : 50

Położenie powierzchni w pomieszczeniu:
Płaszczyzna pracy z 0.100 m
Margines
Zaznaczony punkt:
(19.330 m, 66.135 m, 0.750 m)

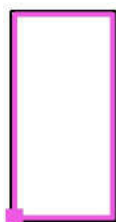

Siatka: 4 x 8 Punkty

E_m [lx]
261

E_{min} [lx]
158

E_{max} [lx]
403

E_{min} / E_m
0.604

E_{min} / E_{max}
0.391

PRZEDSZKOLE

POZIOM PIWNIC

Contact:
E-mail:

Data: 16.04.2025
Edytor: PZ

Edytor PZ
Telefon
faks
e-Mail

Spis treści

PRZEDSZKOLE

Strona tytułowa projektu	1
Spis treści	2
-1.02 MAGAZYN	
Oprawy (plan rozmieszczenia)	5
Sceny świetlne	
AWARYJNA	
Powierzchnie pomieszczenia	
Powierzchnia antypanikowa 1	
Grafika wartości (E, prostopadłe)	6
-1.03 PRALNIA	
Oprawy (plan rozmieszczenia)	7
Sceny świetlne	
AWARYJNA	
Powierzchnie pomieszczenia	
Powierzchnia antypanikowa 1	
Grafika wartości (E, prostopadłe)	8
-1.07 KORYTARZ	
Oprawy (plan rozmieszczenia)	9
Sceny świetlne	
AWARYJNA	
Drogi ewakuacyjne (zestawienie wyników)	10
-1.12 KORYTARZ	
Oprawy (plan rozmieszczenia)	11
Sceny świetlne	
AWARYJNA	
Drogi ewakuacyjne (zestawienie wyników)	12
-1.14 KORYTARZ	
Oprawy (plan rozmieszczenia)	13
Sceny świetlne	
AWARYJNA	
Drogi ewakuacyjne (zestawienie wyników)	14
-1.15 SZATNIA PERSONELU KUCHNI	
Oprawy (plan rozmieszczenia)	15
Sceny świetlne	
AWARYJNA	
Powierzchnie pomieszczenia	
Powierzchnia antypanikowa 1	
Grafika wartości (E, prostopadłe)	16
-1.18 PRZYGOTOWALNIA	
Oprawy (plan rozmieszczenia)	17
Sceny świetlne	
AWARYJNA	
Powierzchnie pomieszczenia	
Powierzchnia antypanikowa 1	
Grafika wartości (E, prostopadłe)	18
-1.22 SZATNIA DZIECI	
Oprawy (plan rozmieszczenia)	19
Sceny świetlne	
AWARYJNA	
Powierzchnie pomieszczenia	
Powierzchnia antypanikowa 1	
Grafika wartości (E, prostopadłe)	20
-1.23 KORYTARZ	

Edytor PZ
Telefon
faks
e-Mail

Spis treści

Oprawy (plan rozmieszczenia)	21
Sceny świetlne	
AWARYJNA	
Drogi ewakuacyjne (zestawienie wyników)	22
-1.24 SZATNIA DZIECI	
Oprawy (plan rozmieszczenia)	23
Sceny świetlne	
AWARYJNA	
Powierzchnie pomieszczenia	
Powierzchnia antypanikowa 1	
Grafika wartości (E, prostopadłe)	24
-1.25 SZATNIA DZIECI	
Oprawy (plan rozmieszczenia)	25
Sceny świetlne	
AWARYJNA	
Powierzchnie pomieszczenia	
Powierzchnia antypanikowa 1	
Grafika wartości (E, prostopadłe)	26
-1.26 SZATNIA DZIECI	
Oprawy (plan rozmieszczenia)	27
Sceny świetlne	
AWARYJNA	
Powierzchnie pomieszczenia	
Powierzchnia antypanikowa 1	
Grafika wartości (E, prostopadłe)	28
-1.27 SZATNIA DZIECI	
Oprawy (plan rozmieszczenia)	29
Sceny świetlne	
AWARYJNA	
Powierzchnie pomieszczenia	
Powierzchnia antypanikowa 1	
Grafika wartości (E, prostopadłe)	30
-1.32 KORYTARZ	
Oprawy (plan rozmieszczenia)	31
Sceny świetlne	
AWARYJNA	
Drogi ewakuacyjne (zestawienie wyników)	32
-1.33 KORYTARZ	
Oprawy (plan rozmieszczenia)	33
Sceny świetlne	
AWARYJNA	
Drogi ewakuacyjne (zestawienie wyników)	34
-1.34 POM. WODOMIERZA	
Oprawy (plan rozmieszczenia)	35
Sceny świetlne	
Scena świetlna 1	
Powierzchnie pomieszczenia	
Powierzchnia antypanikowa 1	
Grafika wartości (E, prostopadłe)	36
-1.35 WĘZŁ CIEPLNY	
Oprawy (plan rozmieszczenia)	37
Sceny świetlne	
AWARYJNA	
Powierzchnie pomieszczenia	


Edytor PZ
Telefon
faks
e-Mail

Spis treści

Powierzchnia antypanikowa 1	
Grafika wartości (E, prostopadle)	38

Edytor PZ
Telefon
faks
e-Mail

-1.02 MAGAZYN / Oprawy (plan rozmieszczenia)

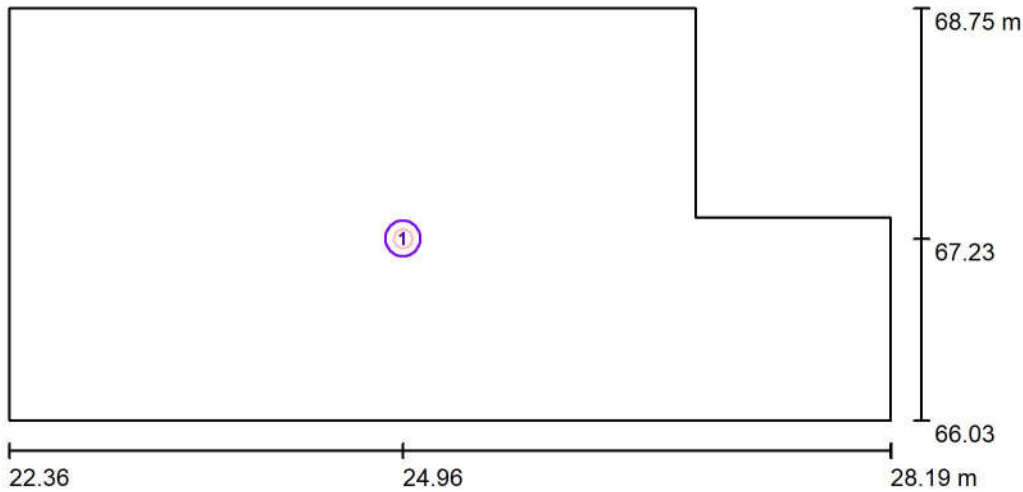


Skala 1 : 50

Wykaz opraw

Nr.	Ilość	Etykieta
1	1	OWA SU LED - AP-2W-CW-9016-RND

Edytor PZ
Telefon
faks
e-Mail


-1.02 MAGAZYN / AWARYJNA / Powierzchnia antypanikowa 1 / Grafika wartości (E, prostopadle)

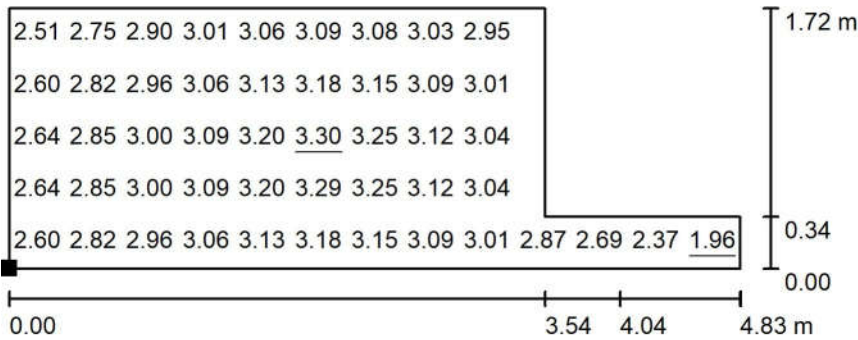

Wartości Lux, Skala 1 : 50

Nie wszystkie obliczone wartości mogą zostać przedstawione.

Położenie powierzchni w pomieszczeniu:
Zaznaczony punkt:
(22.860 m, 66.535 m, 0.000 m)

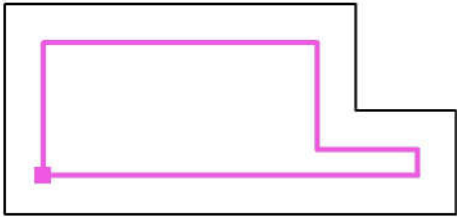


Siatka: 13 x 5 Punkty

E_m [lx]	E_{min} [lx]	E_{max} [lx]	E_{min} / E_m	E_{min} / E_{max}
2.96	1.96	3.30	0.662	0.594

Edytor PZ
Telefon
faks
e-Mail

-1.03 PRALNIA / Oprawy (plan rozmieszczenia)

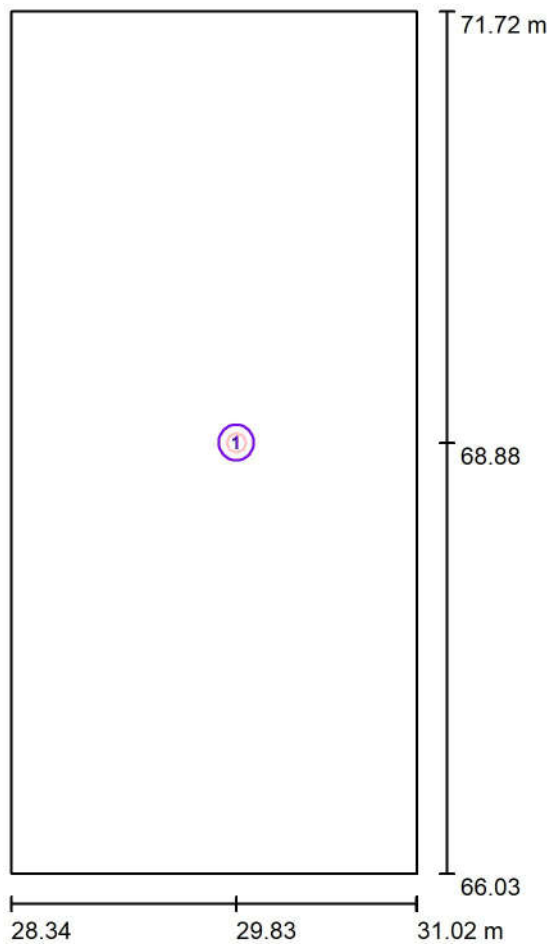


Skala 1 : 50

Wykaz oprav

Nr.	Ilość	Etykieta
1	1	OWA SU LED - AP-2W-CW-9016-RND


Edytor PZ
Telefon
faks
e-Mail

-1.03 PRALNIA / AWARYJNA / Powierzchnia antypanikowa 1 / Grafika wartości (E, prostopadle)

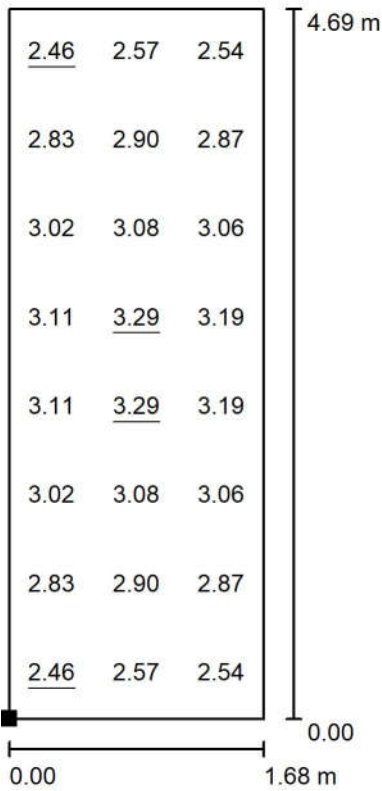

Wartości Lux, Skala 1 : 50


Położenie powierzchni w pomieszczeniu:
Zaznaczony punkt:
(28.840 m, 66.535 m, 0.000 m)

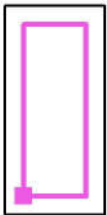

Siatka: 3 x 8 Punkty

E_m [lx]	E_{min} [lx]	E_{max} [lx]	E_{min} / E_m	E_{min} / E_{max}
2.91	2.46	3.29	0.847	0.749

Edytor PZ
Telefon
faks
e-Mail

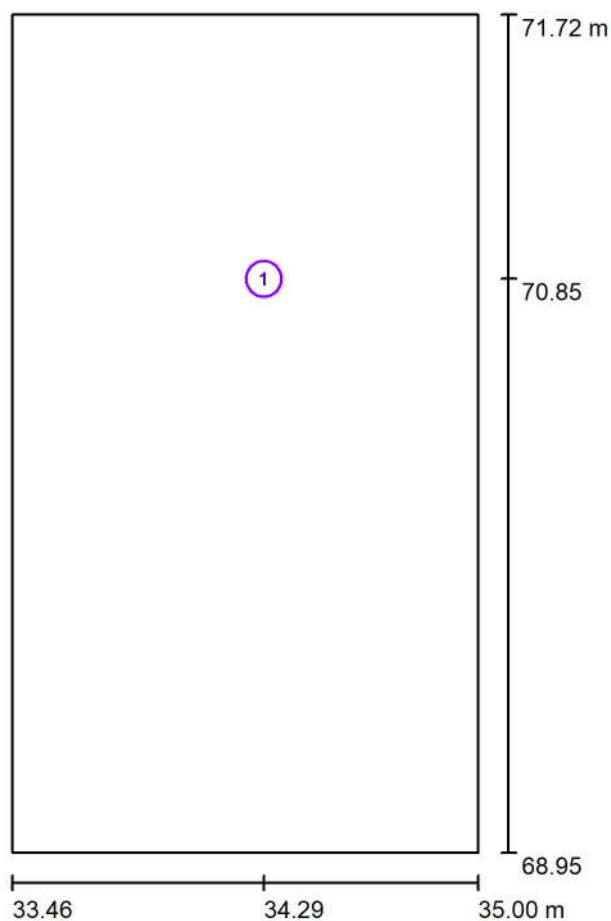-1.07 KORYTARZ / Oprawy (plan rozmieszczenia)


Skala 1 : 25

Wykaz opraw

Nr.	Ilość	Etykieta
1	1	OWA SU LED - AP-2W-CW-9016-RND

Edytor PZ
Telefon
faks
e-Mail

-1.07 KORYTARZ / AWARYJNA / Drogi ewakuacyjne (zestawienie wyników)

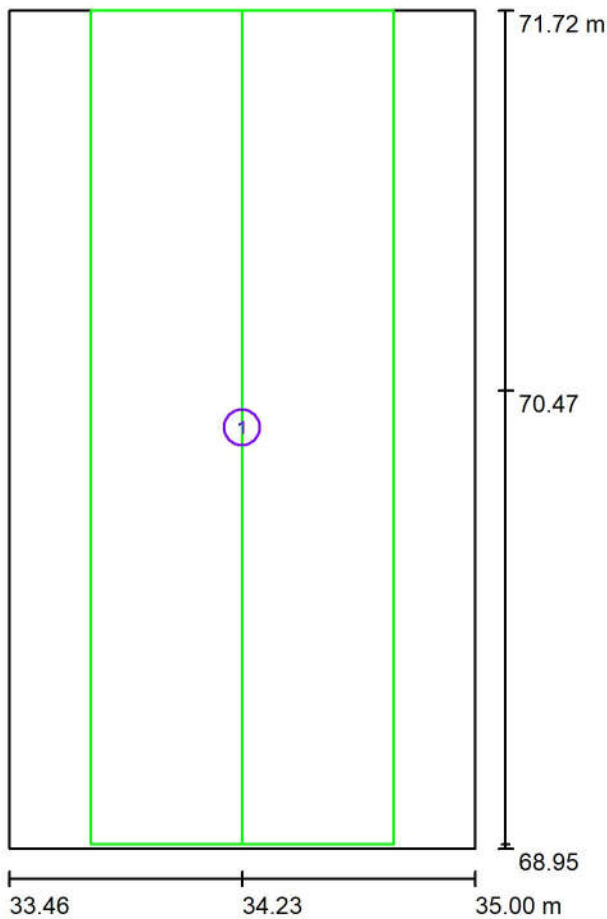


Skala 1 : 25

Lista dróg ewakuacyjnych (ratunkowych)

Nr.	Etykieta	Siatka	$E_{min} [lx]$	E_{min} / E_{max}	$E_{min} [lx]$ (Linia środkowa)	E_{min} / E_{max} (Linia środkowa)
1	Droga ewakuacyjna 1	28 x 10	2.67	0.798	2.73	0.82 (1 : 1.22)

Edytor PZ
Telefon
faks
e-Mail

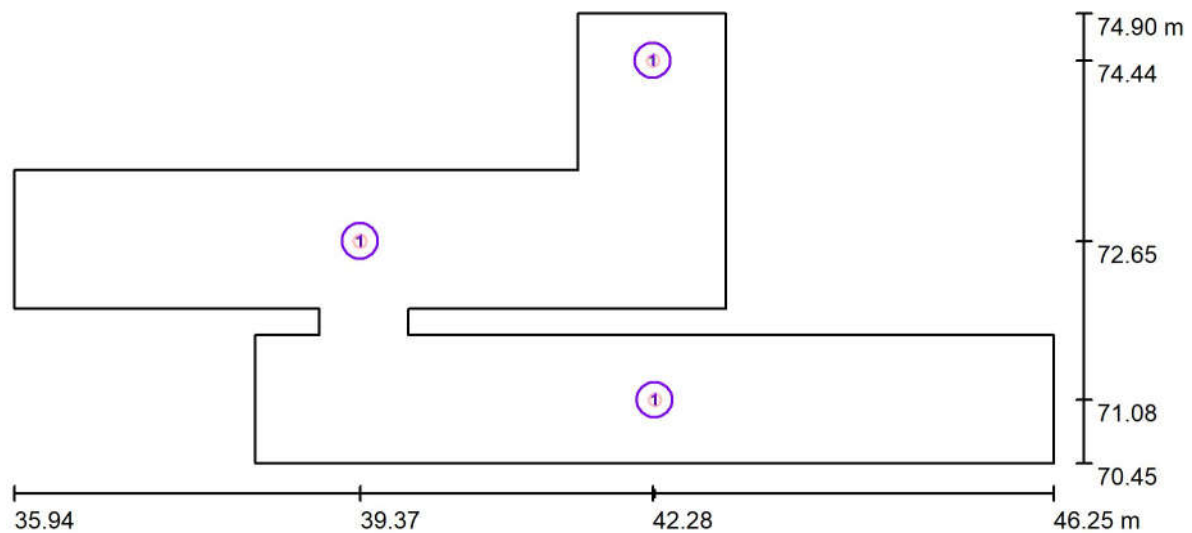-1.12 KORYTARZ / Oprawy (plan rozmieszczenia)


Skala 1 : 75

Wykaz opraw

Nr.	Ilość	Etykieta
1	3	OWA SU LED - AP-2W-CW-9016-RND

Edytor PZ
Telefon
faks
e-Mail

-1.12 KORYTARZ / AWARYJNA / Drogi ewakuacyjne (zestawienie wyników)

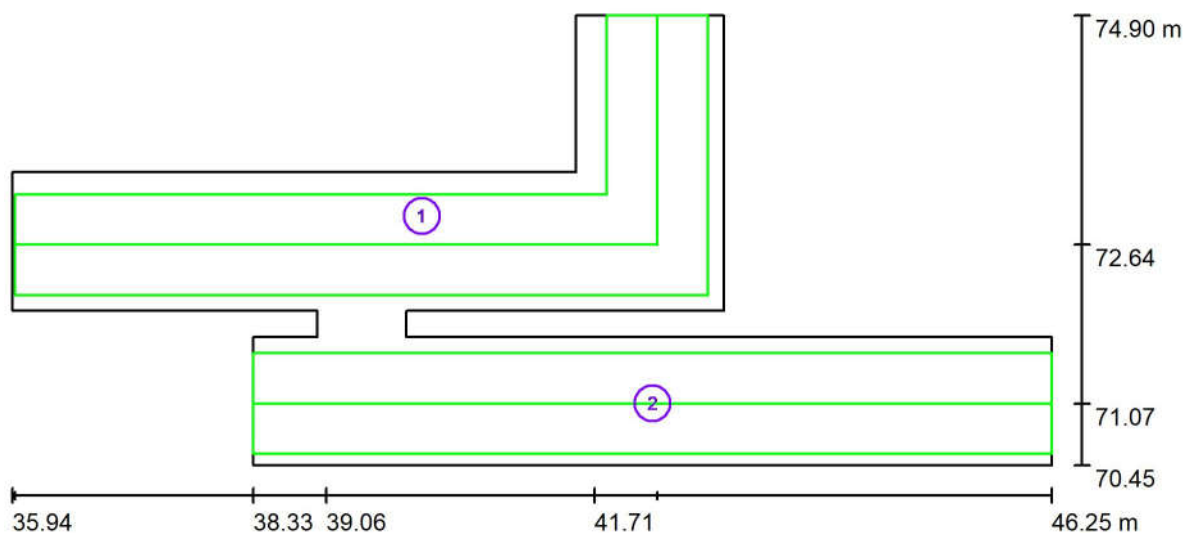

Skala 1 : 75

Lista dróg ewakuacyjnych (ratunkowych)


Nr.	Etykieta	Siatka	E_{min} [lx]	E_{min} / E_{max}	E_{min} [lx] (Linia środkowa)	E_{min} / E_{max} (Linia środkowa)
1	Droga ewakuacyjna 1	15 x 6	1.49	0.280	1.36	0.26 (1 : 3.80)
2	Droga ewakuacyjna 2	25 x 3	1.12	0.216	1.06	0.21 (1 : 4.83)

Podsumowanie wyników:

E_{min} : 1.12 lx, E_{min} / E_{max} : 0.21, E_{min} (Linia środkowa): 1.06 lx, E_{min} / E_{max} (Linia środkowa): 0.21 (1 : 4.88)

Edytor PZ
Telefon
faks
e-Mail

-1.14 KORYTARZ / Oprawy (plan rozmieszczenia)

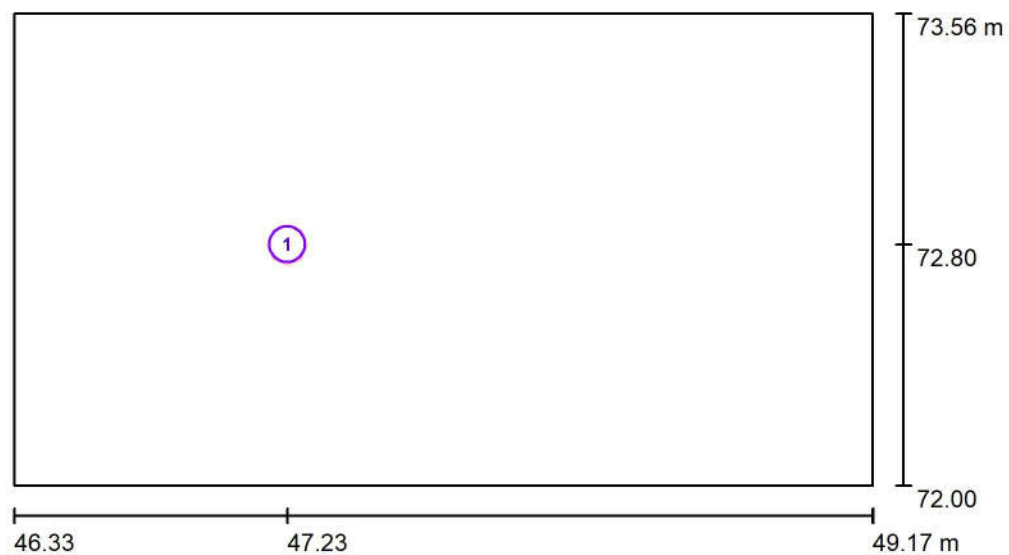


Skala 1 : 25

Wykaz oprav

Nr.	Ilość	Etykieta
1	1	OWA SU LED - AP-2W-CW-9016-RND

Edytor PZ
Telefon
faks
e-Mail

-1.14 KORYTARZ / AWARYJNA / Drogi ewakuacyjne (zestawienie wyników)

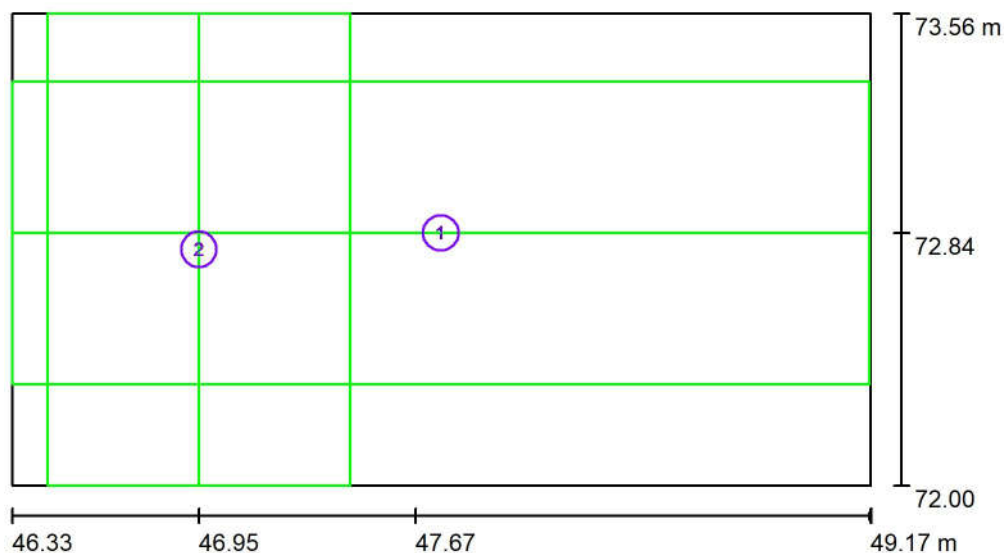

Skala 1 : 25

Lista dróg ewakuacyjnych (ratunkowych)


Nr.	Etykieta	Siatka	E_{\min} [lx]	E_{\min} / E_{\max}	E_{\min} [lx] (Linia środkowa)	E_{\min} / E_{\max} (Linia środkowa)
1	Droga ewakuacyjna 1	11 x 4	2.68	0.803	2.71	0.81 (1 : 1.23)
2	Droga ewakuacyjna 2	6 x 4	3.06	0.917	3.10	0.94 (1 : 1.06)

Podsumowanie wyników:

E_{\min} : 2.68 lx, E_{\min} / E_{\max} : 0.80, E_{\min} (Linia środkowa): 2.71 lx, E_{\min} / E_{\max} (Linia środkowa): 0.81 (1 : 1.23)

Edytor PZ
Telefon
faks
e-Mail

-1.15 SZATNIA PERSONELU KUCHNI / Oprawy (plan rozmieszczenia)

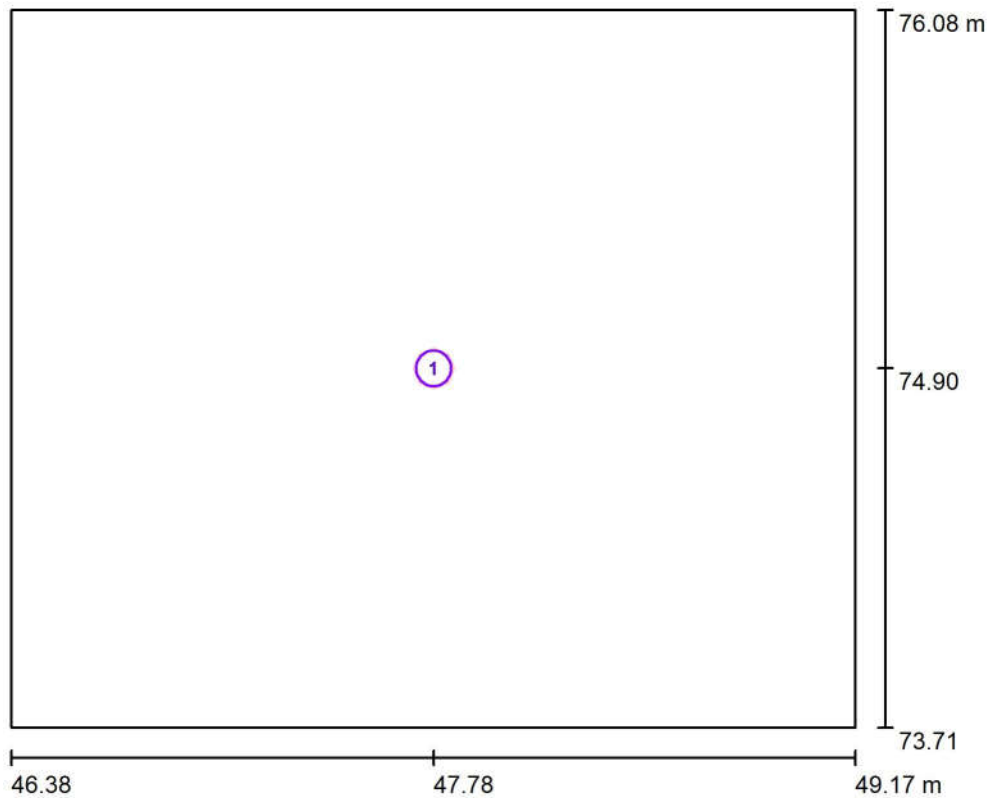


Skala 1 : 25

Wykaz opraw

Nr.	Ilość	Etykieta
1	1	OWA SU LED - AP-2W-CW-9016-RND


Edytor PZ
Telefon
faks
e-Mail

-1.15 SZATNIA PERSONELU KUCHNI / AWARYJNA / Powierzchnia antypanikowa 1 /
Grafika wartości (E, prostopadłe)

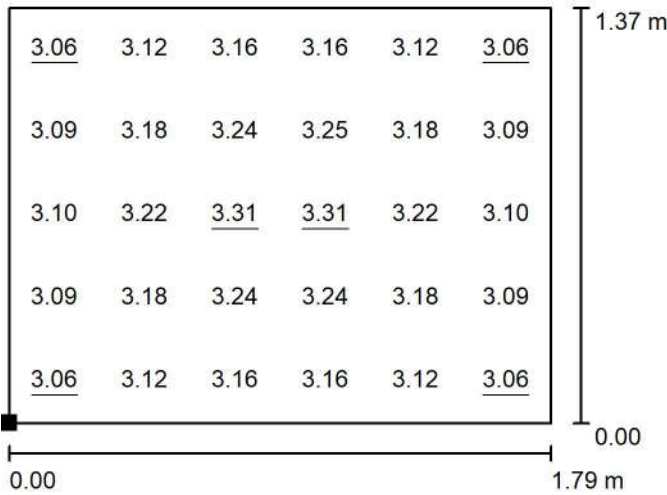

Wartości Lux, Skala 1 : 25


Położenie powierzchni w
pomieszczeniu:
Zaznaczony punkt:
(46.880 m, 74.215 m, 0.000 m)

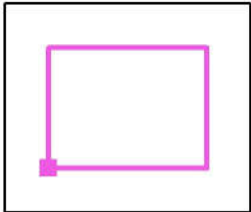

Siatka: 6 x 5 Punkty

E_m [lx]	E_{min} [lx]	E_{max} [lx]	E_{min} / E_m	E_{min} / E_{max}
3.16	3.06	3.31	0.970	0.924

Edytor PZ
Telefon
faks
e-Mail

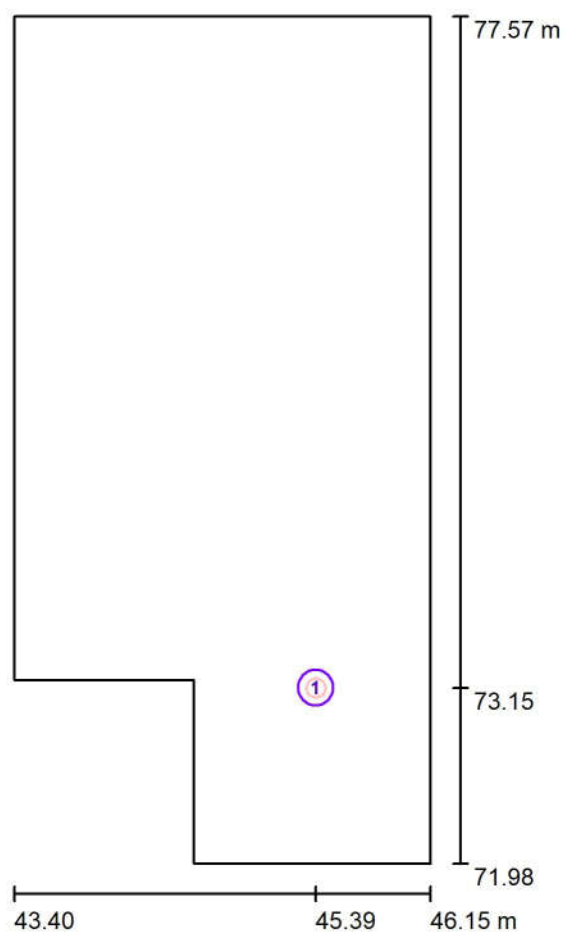
-1.18 PRZYGOTOWALNIA / Oprawy (plan rozmieszczenia)

Skala 1 : 50

Wykaz opraw


Nr.	Ilość	Etykieta
1	1	OWA SU LED - AP-2W-CW-9016-RND

-1.18 PRZYGOTOWALNIA / AWARYJNA / Powierzchnia antypanikowa 1 / Grafika wartości (E, prostopadle)

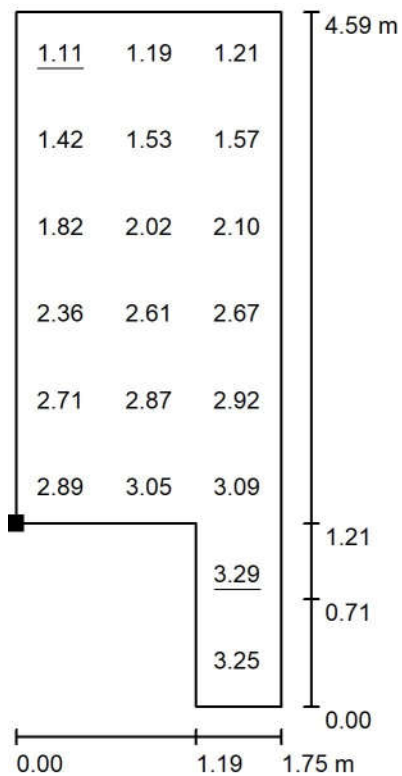

Nie wszystkie obliczone wartości mogą zostać przedstawione.

Położenie powierzchni w pomieszczeniu:
Zaznaczony punkt:
(43.900 m, 73.695 m, 0.000 m)

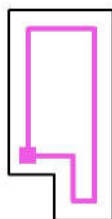

$$E_m [Ix]$$
$$E_{\min} [Ix] = 1.11$$
$$E_{\max} [Ix] = 3.29$$
$$E_{\min} / E_m$$

0.487

$$E_{\min} / E_{\max}$$

0.338

Edytor PZ
Telefon
faks
e-Mail

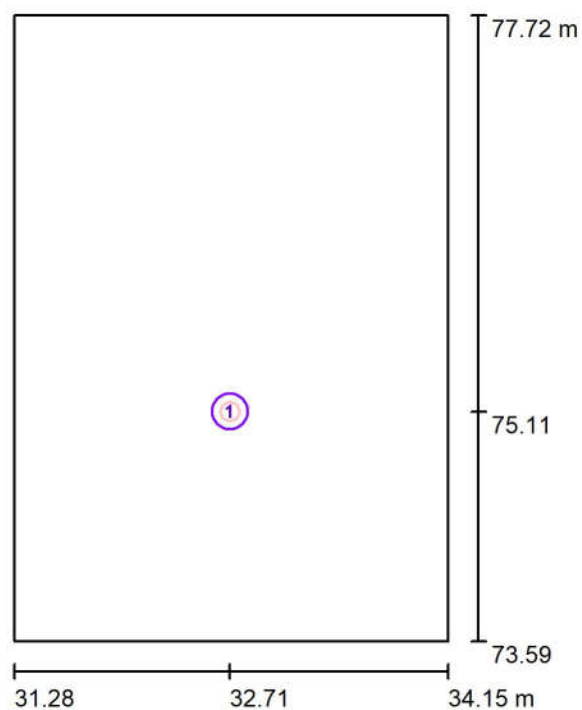-1.22 SZATNIA DZIECI / Oprawy (plan rozmieszczenia)


Skala 1 : 50

Wykaz opraw

Nr.	Ilość	Etykieta
1	1	OWA SU LED - AP-2W-CW-9016-RND


Edytor PZ
Telefon
faks
e-Mail

-1.22 SZATNIA DZIECI / AWARYJNA / Powierzchnia antypanikowa 1 / Grafika wartości (E, prostopadle)

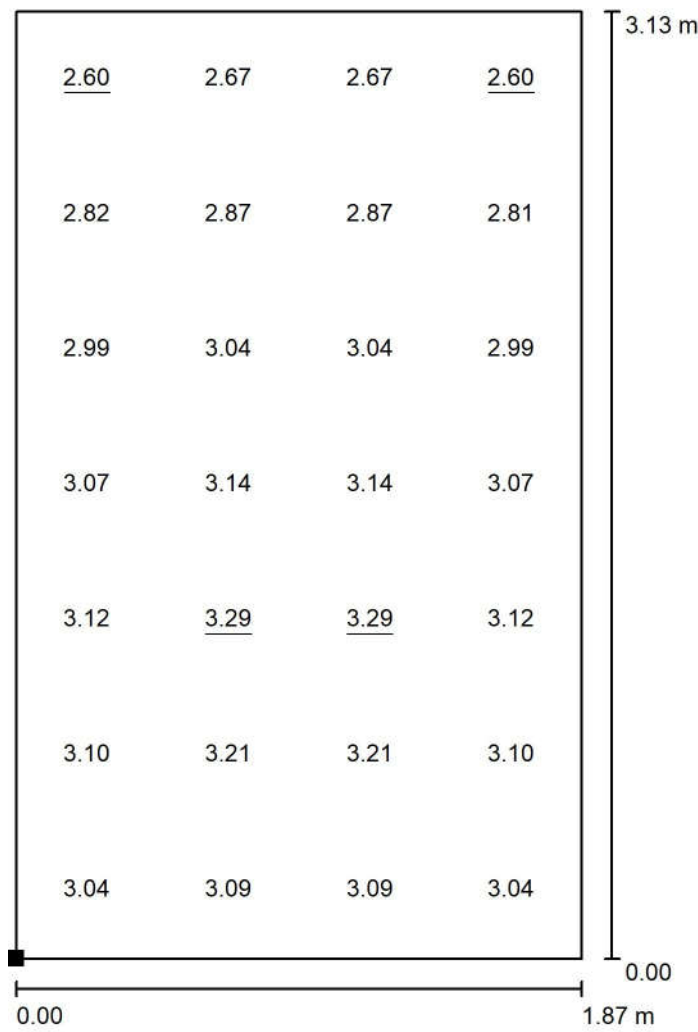

Wartości Lux, Skala 1 : 25

Położenie powierzchni w pomieszczeniu:
Zaznaczony punkt:
(31.780 m, 74.095 m, 0.000 m)

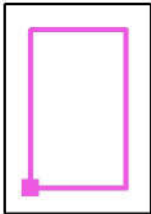


Siatka: 4 x 7 Punkty

E_m [lx]	E_{min} [lx]	E_{max} [lx]	E_{min} / E_m	E_{min} / E_{max}
3.00	2.60	3.29	0.864	0.788

Edytor PZ
Telefon
faks
e-Mail

-1.23 KORYTARZ / Oprawy (plan rozmieszczenia)

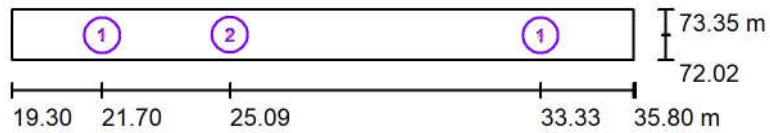


Skala 1 : 200

Wykaz opraw

Nr.	Ilość	Etykieta
1	2	OWA SU LED - AP-2W-CW-9016-RND
2	1	OWA SU LED - AR-2W-CW-9016-RND

Edytor PZ
Telefon
faks
e-Mail

-1.23 KORYTARZ / AWARYJNA / Drogi ewakuacyjne (zestawienie wyników)

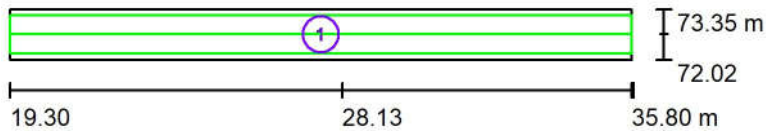


Skala 1 : 200

Lista dróg ewakuacyjnych (ratunkowych)

Nr.	Etykieta	Siatka	E_{min} [lx]	E_{min} / E_{max}	E_{min} [lx] (Linia środkowa)	E_{min} / E_{max} (Linia środkowa)
1	Droga ewakuacyjna 1	81 x 5	1.81	0.158	1.83	0.16 (1 : 6.16)

Edytor PZ
Telefon
faks
e-Mail

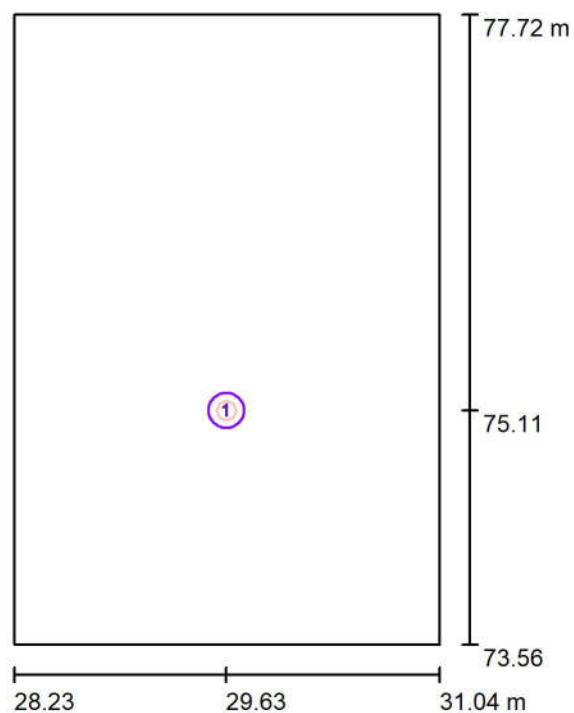-1.24 SZATNIA DZIECI / Oprawy (plan rozmieszczenia)


Skala 1 : 50

Wykaz opraw

Nr.	Ilość	Etykieta
1	1	OWA SU LED - AP-2W-CW-9016-RND


Edytor PZ
Telefon
faks
e-Mail

-1.24 SZATNIA DZIECI / AWARYJNA / Powierzchnia antypanikowa 1 / Grafika wartości (E, prostopadle)

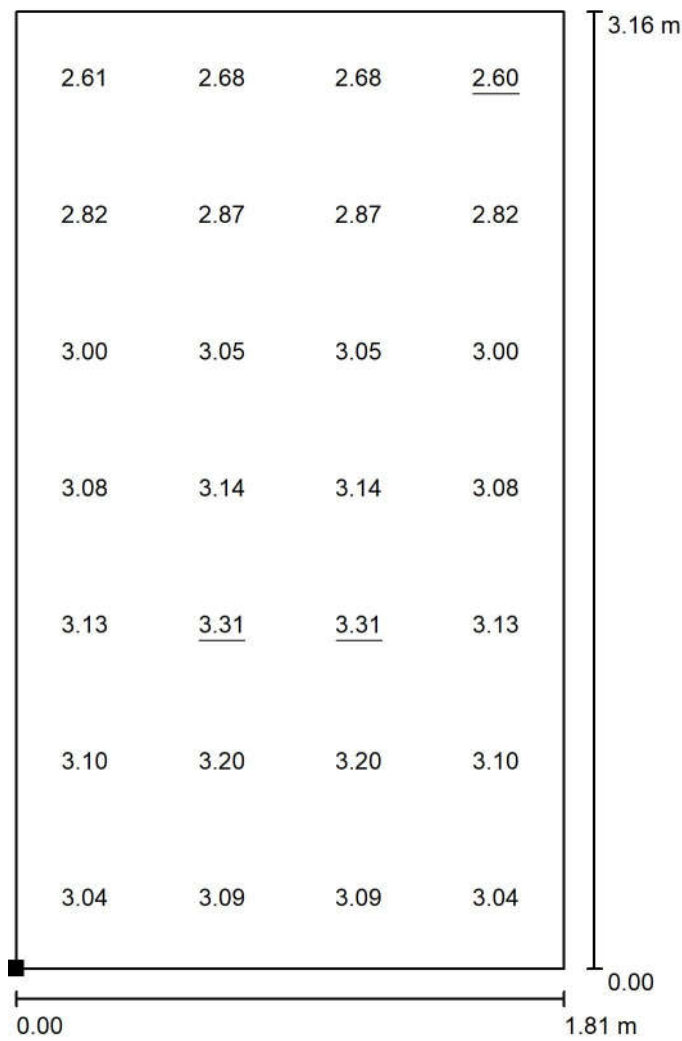

Wartości Lux, Skala 1 : 25


Położenie powierzchni w pomieszczeniu:
Zaznaczony punkt:
(28.730 m, 74.065 m, 0.000 m)

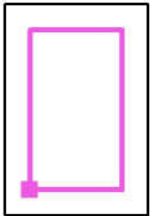

Siatka: 4 x 7 Punkty

E_m [lx]	E_{min} [lx]	E_{max} [lx]	E_{min} / E_m	E_{min} / E_{max}
3.01	2.60	3.31	0.866	0.786

Edytor PZ
Telefon
faks
e-Mail

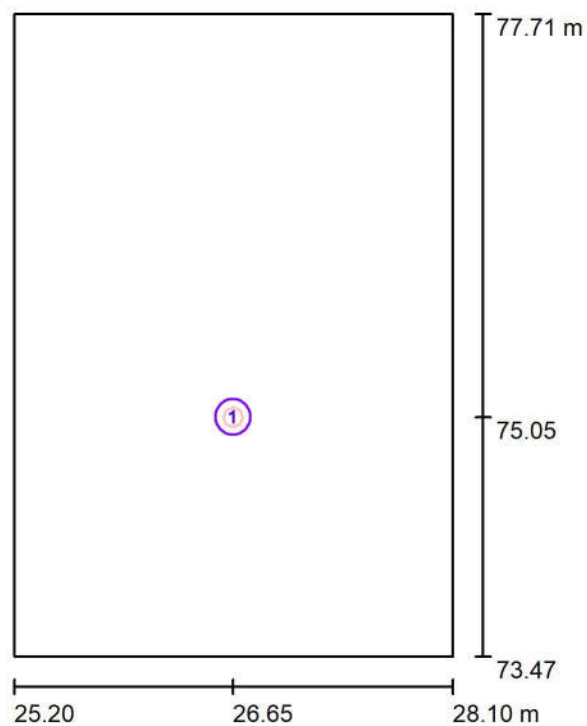-1.25 SZATNIA DZIECI / Oprawy (plan rozmieszczenia)


Skala 1 : 50

Wykaz opraw

Nr.	Ilość	Etykieta
1	1	OWA SU LED - AP-2W-CW-9016-RND


Edytor PZ
Telefon
faks
e-Mail

-1.25 SZATNIA DZIECI / AWARYJNA / Powierzchnia antypanikowa 1 / Grafika wartości (E, prostopadle)

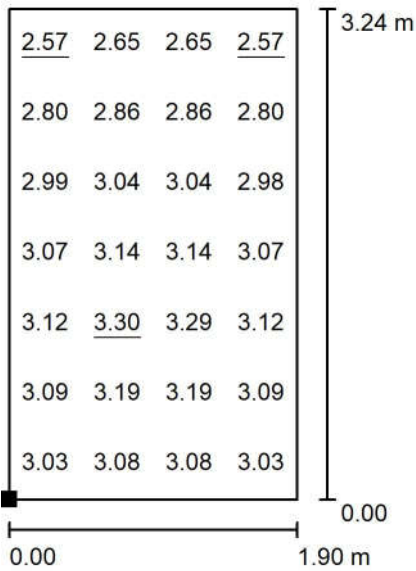

Wartości Lux, Skala 1 : 50


Położenie powierzchni w pomieszczeniu:
Zaznaczony punkt:
(25.700 m, 73.975 m, 0.000 m)

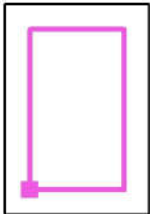

Siatka: 4 x 7 Punkty

E_m [lx]	E_{min} [lx]	E_{max} [lx]	E_{min} / E_m	E_{min} / E_{max}
2.99	2.57	3.30	0.857	0.778

Edytor PZ
Telefon
faks
e-Mail

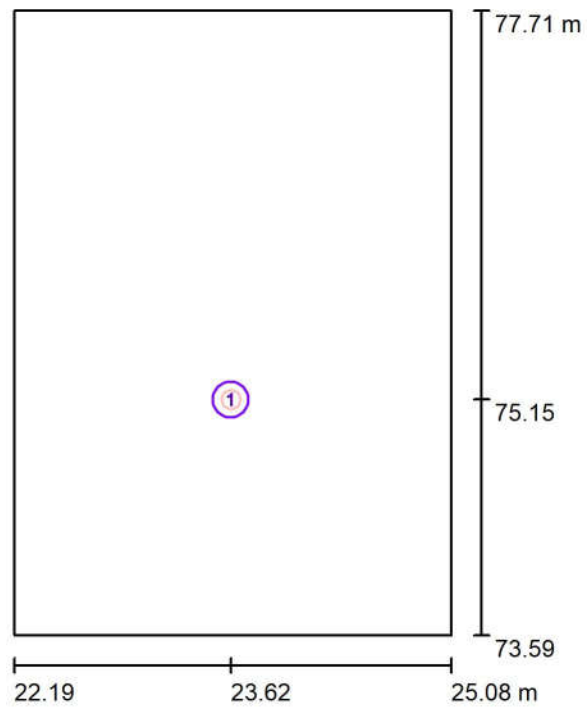-1.26 SZATNIA DZIECI / Oprawy (plan rozmieszczenia)


Skala 1 : 50

Wykaz opraw

Nr.	Ilość	Etykieta
1	1	OWA SU LED - AP-2W-CW-9016-RND


Edytor PZ
Telefon
faks
e-Mail

-1.26 SZATNIA DZIECI / AWARYJNA / Powierzchnia antypanikowa 1 / Grafika wartości (E, prostopadle)

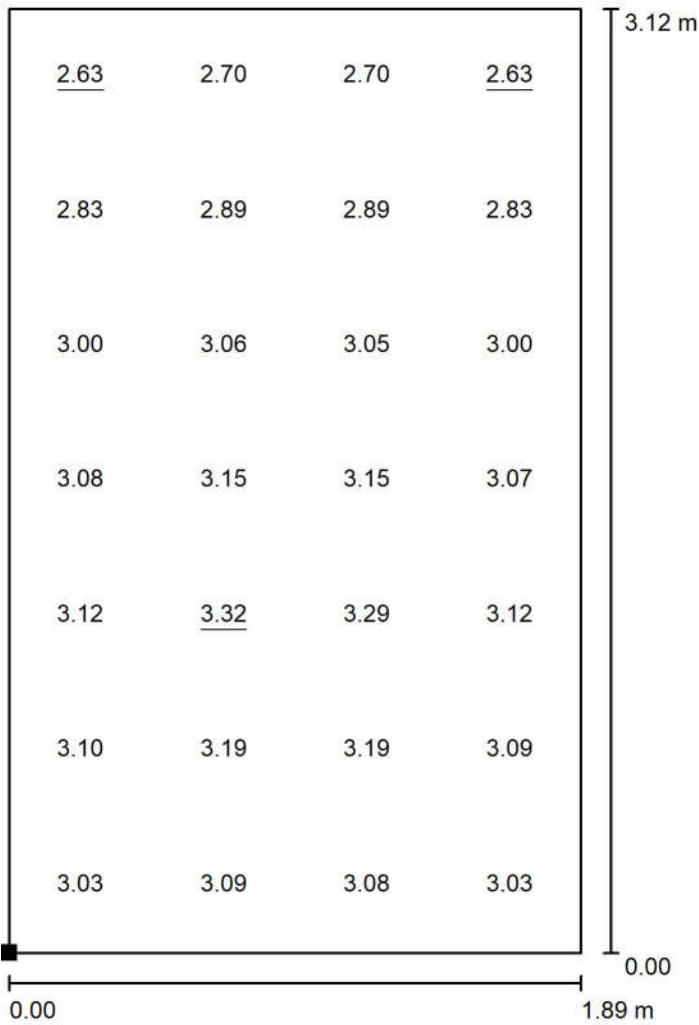

Wartości Lux, Skala 1 : 25


Położenie powierzchni w pomieszczeniu:
Zaznaczony punkt:
(22.690 m, 74.095 m, 0.000 m)

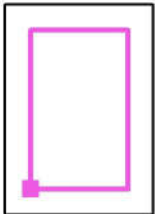

Siatka: 4 x 7 Punkty

$E_m [lx]$	$E_{min} [lx]$	$E_{max} [lx]$	E_{min} / E_m	E_{min} / E_{max}
3.01	2.63	3.32	0.873	0.793

Edytor PZ
Telefon
faks
e-Mail

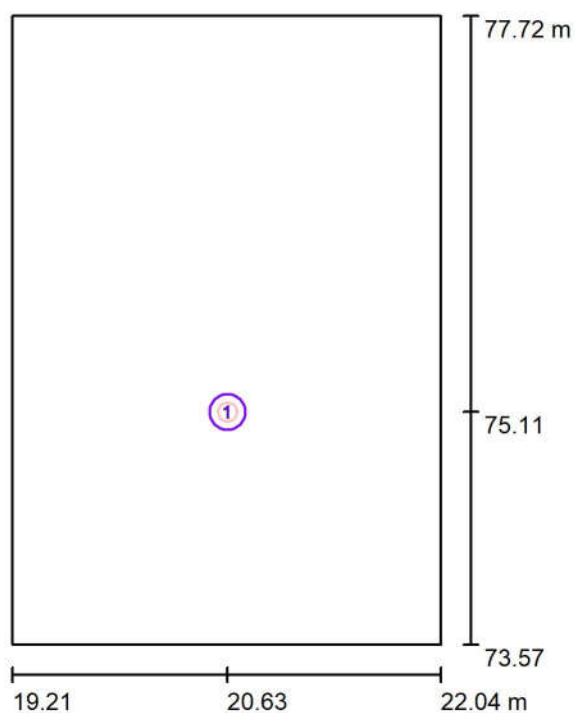-1.27 SZATNIA DZIECI / Oprawy (plan rozmieszczenia)


Skala 1 : 50

Wykaz opraw

Nr.	Ilość	Etykieta
1	1	OWA SU LED - AP-2W-CW-9016-RND


Edytor PZ
Telefon
faks
e-Mail

-1.27 SZATNIA DZIECI / AWARYJNA / Powierzchnia antypanikowa 1 / Grafika wartości (E, prostopadle)

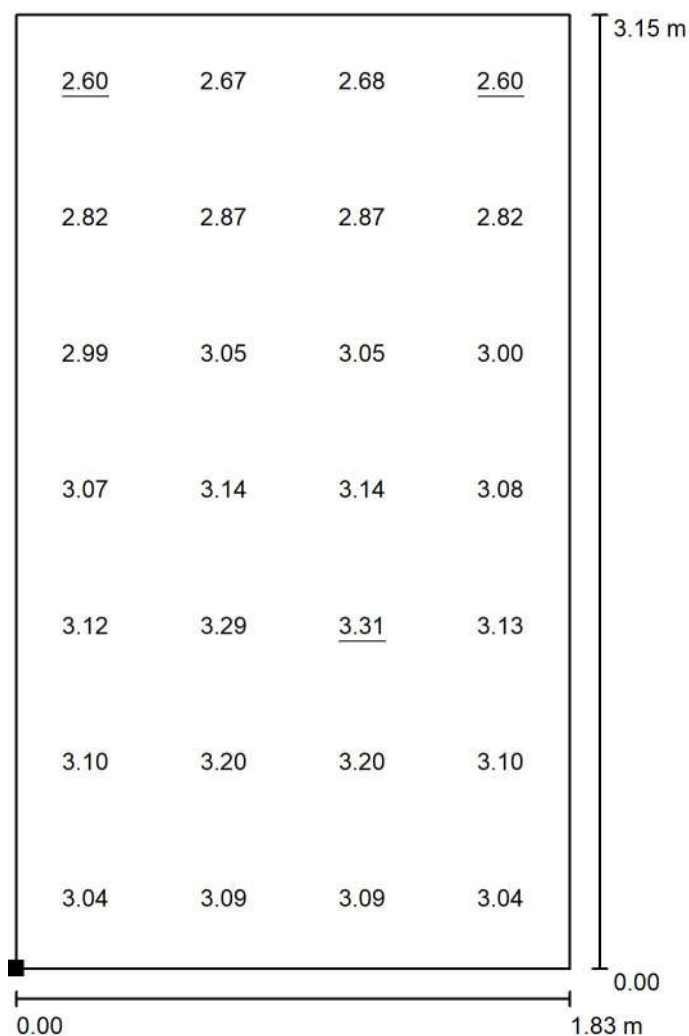

Wartości Lux, Skala 1 : 25

Położenie powierzchni w pomieszczeniu:
Zaznaczony punkt:
(19.710 m, 74.075 m, 0.000 m)

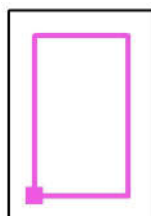

Siatka: 4 x 7 Punkty

E_m [lx]
3.01

E_{min} [lx]
2.60


E_{max} [lx]
3.31

E_{min} / E_m
0.865

E_{min} / E_{max}
0.785

Edytor PZ
Telefon
faks
e-Mail

-1.32 KORYTARZ / Oprawy (plan rozmieszczenia)

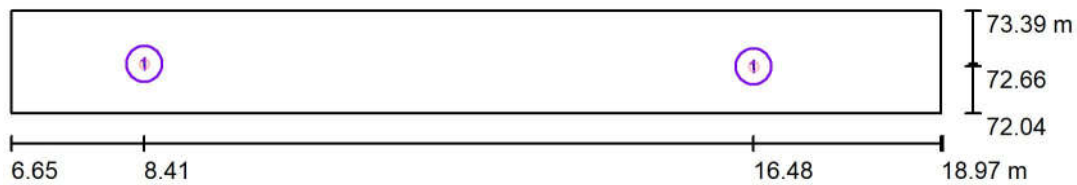


Skala 1 : 100

Wykaz opraw

Nr.	Ilość	Etykieta
1	2	OWA SU LED - AP-2W-CW-9016-RND

Edytor PZ
Telefon
faks
e-Mail

-1.32 KORYTARZ / AWARYJNA / Drogi ewakuacyjne (zestawienie wyników)

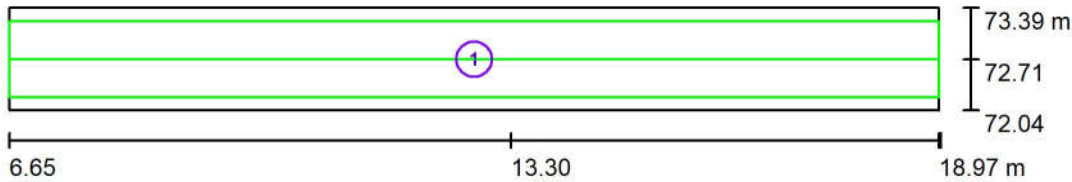


Skala 1 : 100

Lista dróg ewakuacyjnych (ratunkowych)

Nr.	Etykieta	Siatka	E_{min} [lx]	E_{min} / E_{max}	E_{min} [lx] (Linia środkowa)	E_{min} / E_{max} (Linia środkowa)
1	Droga ewakuacyjna 1	46 x 4	1.97	0.565	1.99	0.57 (1 : 1.76)

Edytor PZ
Telefon
faks
e-Mail

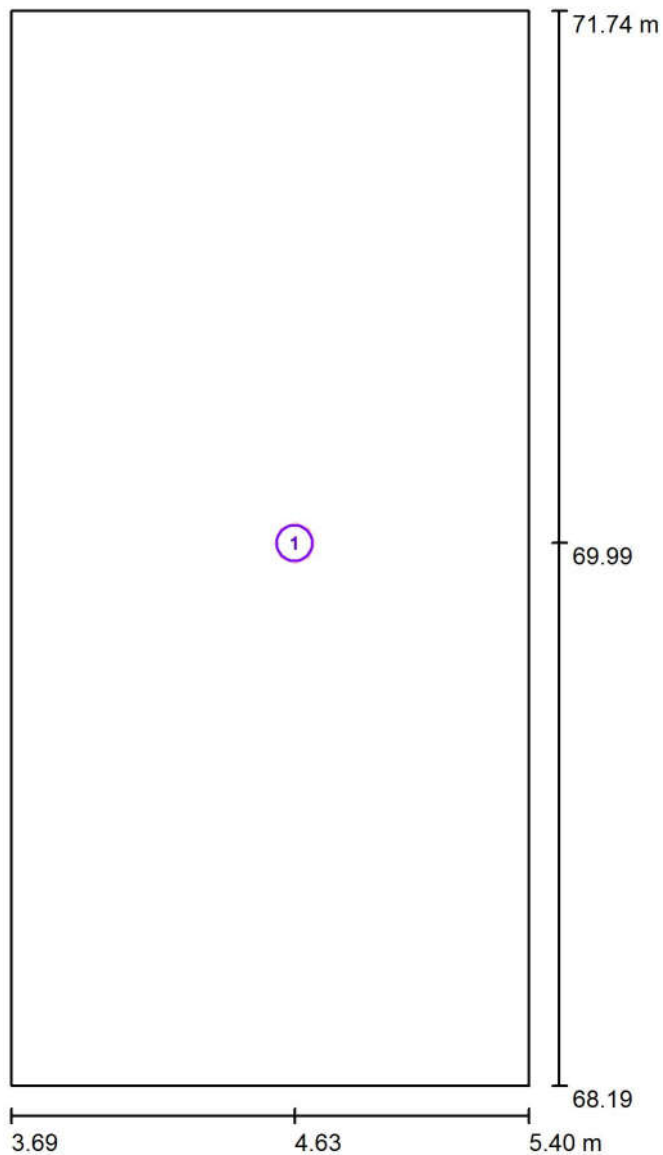-1.33 KORYTARZ / Oprawy (plan rozmieszczenia)


Skala 1 : 25

Wykaz opraw

Nr.	Ilość	Etykieta
1	1	OWA SU LED - AP-2W-CW-9016-RND

Edytor PZ
Telefon
faks
e-Mail

-1.33 KORYTARZ / AWARYJNA / Drogi ewakuacyjne (zestawienie wyników)

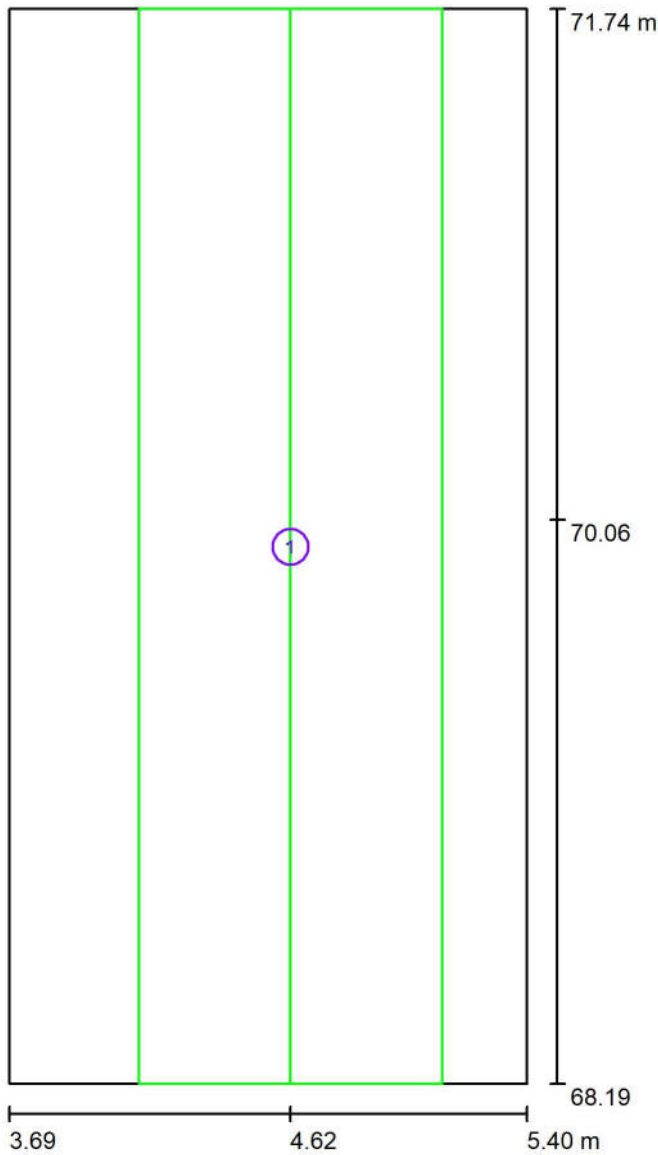


Skala 1 : 25

Lista dróg ewakuacyjnych (ratunkowych)

Nr.	Etykieta	Siatka	E_{min} [lx]	E_{min} / E_{max}	E_{min} [lx] (Linia środkowa)	E_{min} / E_{max} (Linia środkowa)
1	Droga ewakuacyjna 1	12 x 3	2.78	0.837	2.77	0.83 (1 : 1.21)

Edytor PZ
Telefon
faks
e-Mail

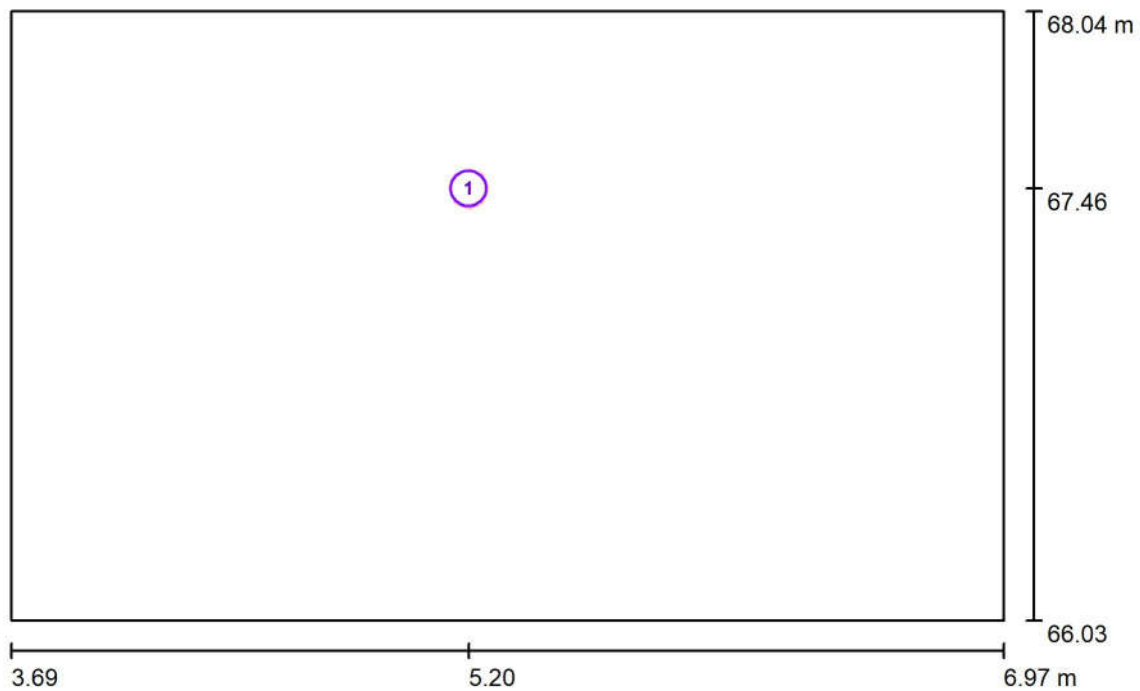-1.34 POM. WODOMIERZA / Oprawy (plan rozmieszczenia)


Skala 1 : 25

Wykaz opraw

Nr.	Ilość	Etykieta
1	1	OWA SU LED - AP-2W-CW-9016-RND


Edytor PZ
Telefon
faks
e-Mail

-1.34 POM. WODOMIERZA / Scena świetlna 1 / Powierzchnia antypanikowa 1 / Grafika wartości (E, prostopadłe)

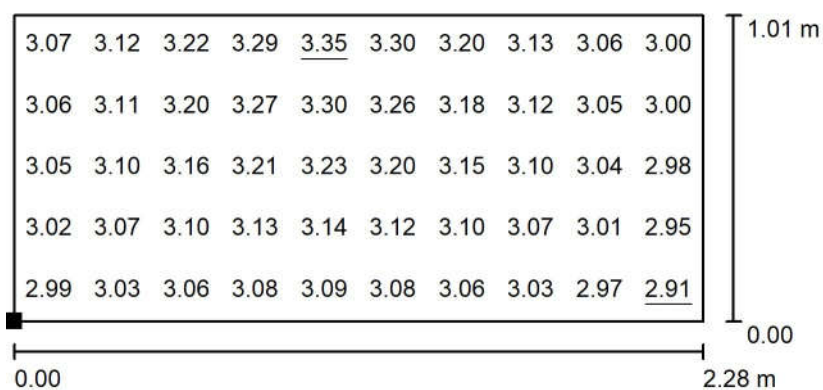

Wartości Lux, Skala 1 : 25

Położenie powierzchni w pomieszczeniu:
Zaznaczony punkt:
(4.190 m, 66.535 m, 0.000 m)

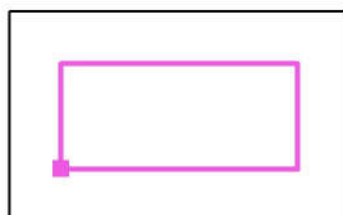

Siatka: 10 x 5 Punkty

E_m [lx]
3.11


E_{min} [lx]
2.91

E_{max} [lx]
3.35

E_{min} / E_m
0.936

E_{min} / E_{max}
0.870

Edytor PZ
Telefon
faks
e-Mail

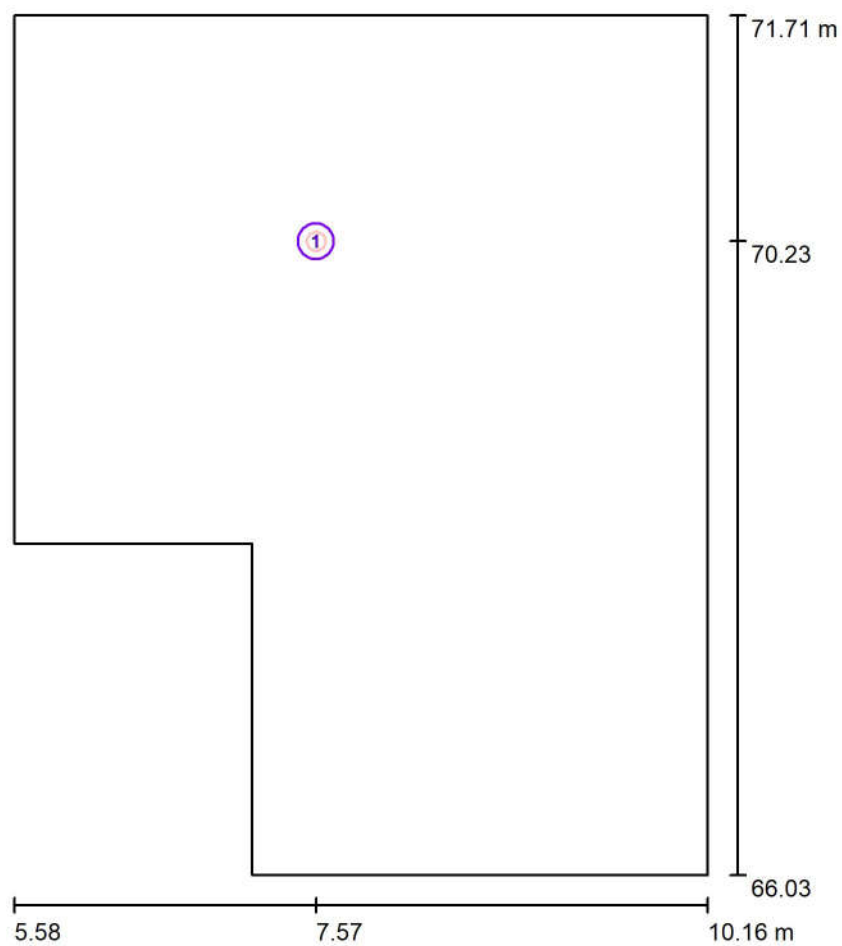-1.35 WĘZEL CIEPLNY / Oprawy (plan rozmieszczenia)


Skala 1 : 50

Wykaz opraw

Nr.	Ilość	Etykieta
1	1	OWA SU LED - AP-2W-CW-9016-RND

Edytor PZ
Telefon
faks
e-Mail


-1.35 WĘZŁ CIEPLNY / AWARYJNA / Powierzchnia antypanikowa 1 / Grafika wartości (E, prostopadle)

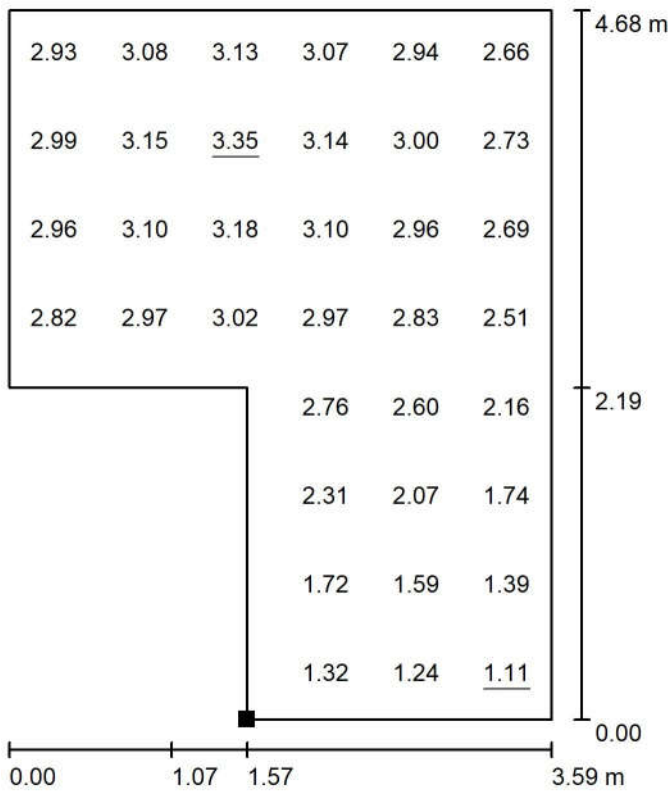

Wartości Lux, Skala 1 : 50

Nie wszystkie obliczone wartości mogą zostać przedstawione.

Położenie powierzchni w pomieszczeniu:
Zaznaczony punkt:
(7.650 m, 66.535 m, 0.000 m)

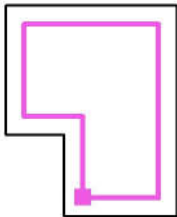

Siatka: 6 x 8 Punkty

E_m [lx]	E_{min} [lx]	E_{max} [lx]	E_{min} / E_m	E_{min} / E_{max}
2.59	1.11	3.35	0.428	0.331

PRZEDSZKOLE

PARTER

Contact:
E-mail:

Data: 17.04.2025
Edytor: PZ

Edytor PZ
Telefon
faks
e-Mail

Spis treści

PRZEDSZKOLE

Strona tytułowa projektu	1
Spis treści	2
0.01 WIATROŁAP	
Oprawy (plan rozmieszczenia)	5
Sceny świetlne	
AWARYJNA	
Drogi ewakuacyjne (zestawienie wyników)	6
0.02 KORYTARZ	
Oprawy (plan rozmieszczenia)	7
Sceny świetlne	
AWARYJNA	
Drogi ewakuacyjne (zestawienie wyników)	8
0.03 SALA ZAJĘĆ	
Oprawy (plan rozmieszczenia)	9
Sceny świetlne	
AWARYJNA	
Powierzchnie pomieszczenia	
Płaszczyzna pracy	
Grafika wartości (E)	10
0.04 SANITARIAT DZIECI	
Oprawy (plan rozmieszczenia)	11
Sceny świetlne	
AWARYJNA	
Powierzchnie pomieszczenia	
Powierzchnia antypanikowa 1	
Grafika wartości (E, prostopadłe)	12
0.07 KORYTARZ	
Oprawy (plan rozmieszczenia)	13
Sceny świetlne	
AWARYJNA	
Drogi ewakuacyjne (zestawienie wyników)	14
0.09 KUCHNIA	
Oprawy (plan rozmieszczenia)	15
Sceny świetlne	
AWARYJNA	
Powierzchnie pomieszczenia	
Powierzchnia antypanikowa 1	
Grafika wartości (E, prostopadłe)	16
0.10 MAGAZYN	
Oprawy (plan rozmieszczenia)	17
Sceny świetlne	
AWARYJNA	
Powierzchnie pomieszczenia	
Powierzchnia antypanikowa 1	
Grafika wartości (E, prostopadłe)	18
0.11 MAGAZYN	
Oprawy (plan rozmieszczenia)	19
Sceny świetlne	
AWARYJNA	
Powierzchnie pomieszczenia	
Powierzchnia antypanikowa 1	
Grafika wartości (E, prostopadłe)	20
0.12 SANITARIAT DZIECI	

Edytor PZ
Telefon
faks
e-Mail

Spis treści

Oprawy (plan rozmieszczenia)	21
Sceny świetlne	
AWARYJNA	
Powierzchnie pomieszczenia	
Powierzchnia antypanikowa 1	
Grafika wartości (E, prostopadłe)	22
0.16 SALA ZAJĘĆ	
Oprawy (plan rozmieszczenia)	23
Sceny świetlne	
AWARYJNA	
Powierzchnie pomieszczenia	
Powierzchnia antypanikowa 1	
Grafika wartości (E, prostopadłe)	24
0.17 IZOLATKA	
Oprawy (plan rozmieszczenia)	25
Sceny świetlne	
AWARYJNA	
Powierzchnie pomieszczenia	
Powierzchnia antypanikowa 1	
Grafika wartości (E, prostopadłe)	26
0.18 WC PRAC M.,N.	
Oprawy (plan rozmieszczenia)	27
Sceny świetlne	
AWARYJNA	
Powierzchnie pomieszczenia	
Powierzchnia antypanikowa 1	
Grafika wartości (E, prostopadłe)	28
0.22 KORYTARZ	
Oprawy (plan rozmieszczenia)	29
Sceny świetlne	
AWARYJNA	
Drogi ewakuacyjne (zestawienie wyników)	30
0.23 WIATROŁAP	
Oprawy (plan rozmieszczenia)	31
Sceny świetlne	
AWARYJNA	
Drogi ewakuacyjne (zestawienie wyników)	32
0.24 SALA ZAJĘĆ	
Oprawy (plan rozmieszczenia)	33
Sceny świetlne	
AWARYJNA	
Powierzchnie pomieszczenia	
Powierzchnia antypanikowa 1	
Grafika wartości (E, prostopadłe)	34
0.26 SANITARIAT	
Oprawy (plan rozmieszczenia)	35
Sceny świetlne	
AWARYJNA	
Powierzchnie pomieszczenia	
Powierzchnia antypanikowa 1	
Grafika wartości (E, prostopadłe)	36
0.30 SANITARIATY	
Oprawy (plan rozmieszczenia)	37
Sceny świetlne	


Edytor PZ
Telefon
faks
e-Mail

Spis treści

AWARYJNA	
Powierzchnie pomieszczenia	
Powierzchnia antypanikowa 1	
Grafika wartości (E, prostopadłe)	38
0.31 SALA ZAJĘĆ	
Oprawy (plan rozmieszczenia)	39
Sceny świetlne	
AWARYJNA	
Powierzchnie pomieszczenia	
Powierzchnia antypanikowa 1	
Grafika wartości (E, prostopadłe)	40
0.33 MAGAZYN	
Oprawy (plan rozmieszczenia)	41
Sceny świetlne	
AWARYJNA	
Powierzchnie pomieszczenia	
Powierzchnia antypanikowa 1	
Grafika wartości (E, prostopadłe)	42

Edytor PZ
Telefon
faks
e-Mail

0.01 WIATROŁAP / Oprawy (plan rozmieszczenia)

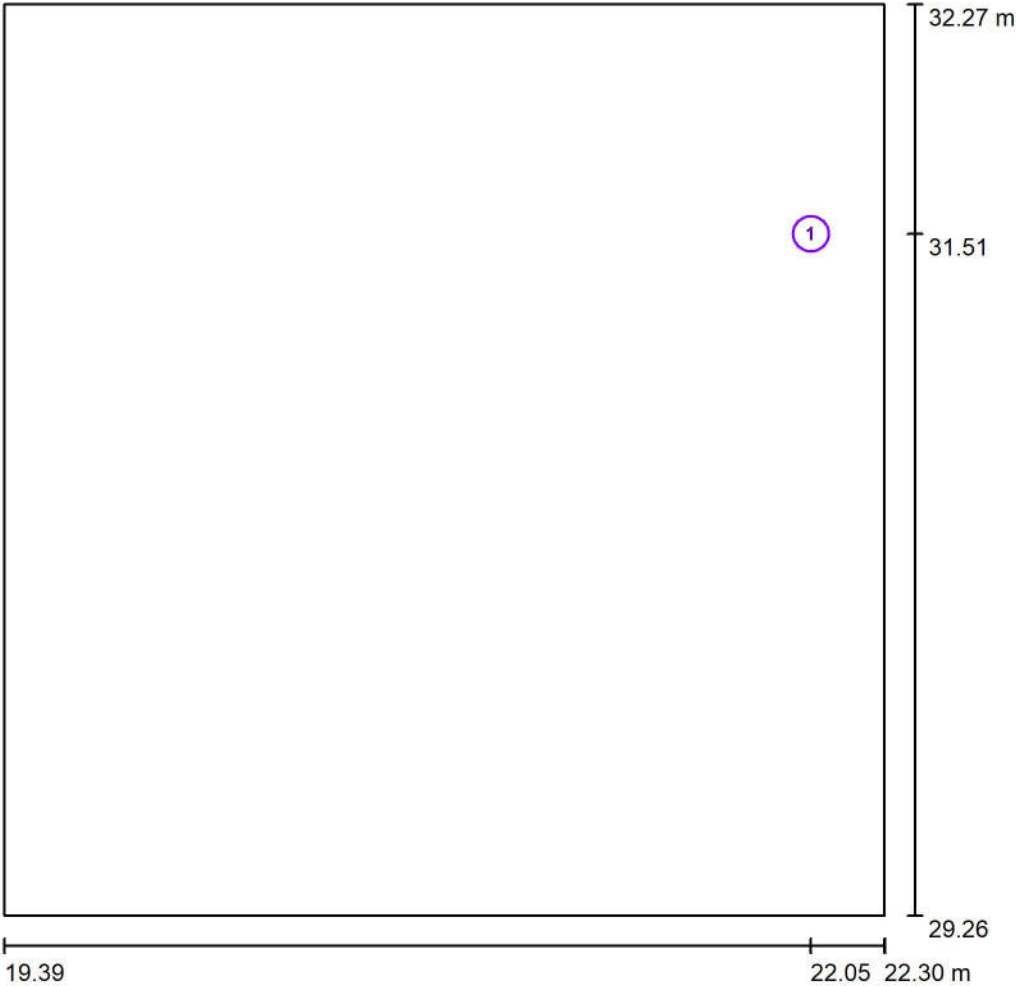


Skala 1 : 25

Wykaz opraw

Nr.	Ilość	Etykieta
1	1	OWA SU LED - AR-2W-CW-9016-RND

Edytor PZ
Telefon
faks
e-Mail

0.01 WIATROŁAP / AWARYJNA / Drogi ewakuacyjne (zestawienie wyników)

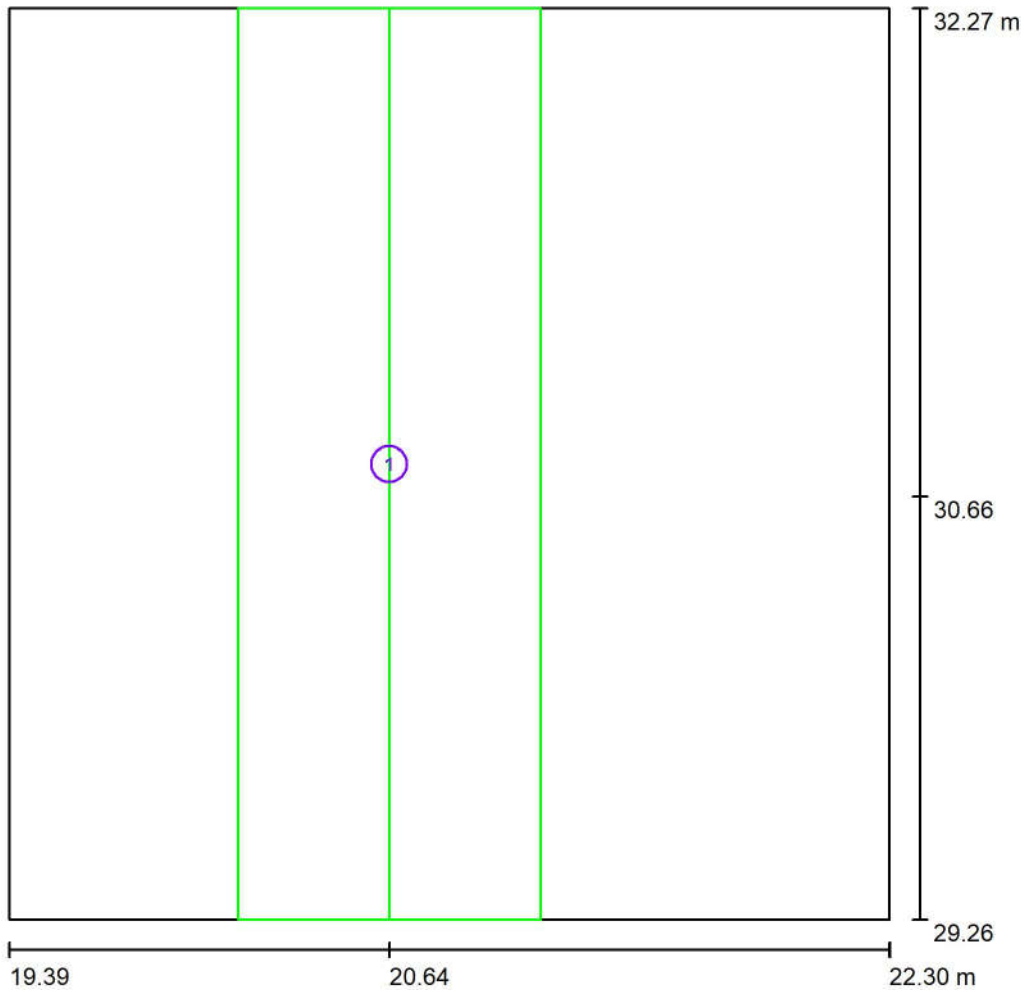


Skala 1 : 25

Lista dróg ewakuacyjnych (ratunkowych)

Nr.	Etykieta	Siatka	E_{min} [lx]	E_{min} / E_{max}	E_{min} [lx] (Linia środkowa)	E_{min} / E_{max} (Linia środkowa)
1	Droga ewakuacyjna 1	11 x 4	2.10	0.292	2.45	0.42 (1 : 2.39)

Edytor PZ
Telefon
faks
e-Mail


0.02 KORYTARZ / Oprawy (plan rozmieszczenia)

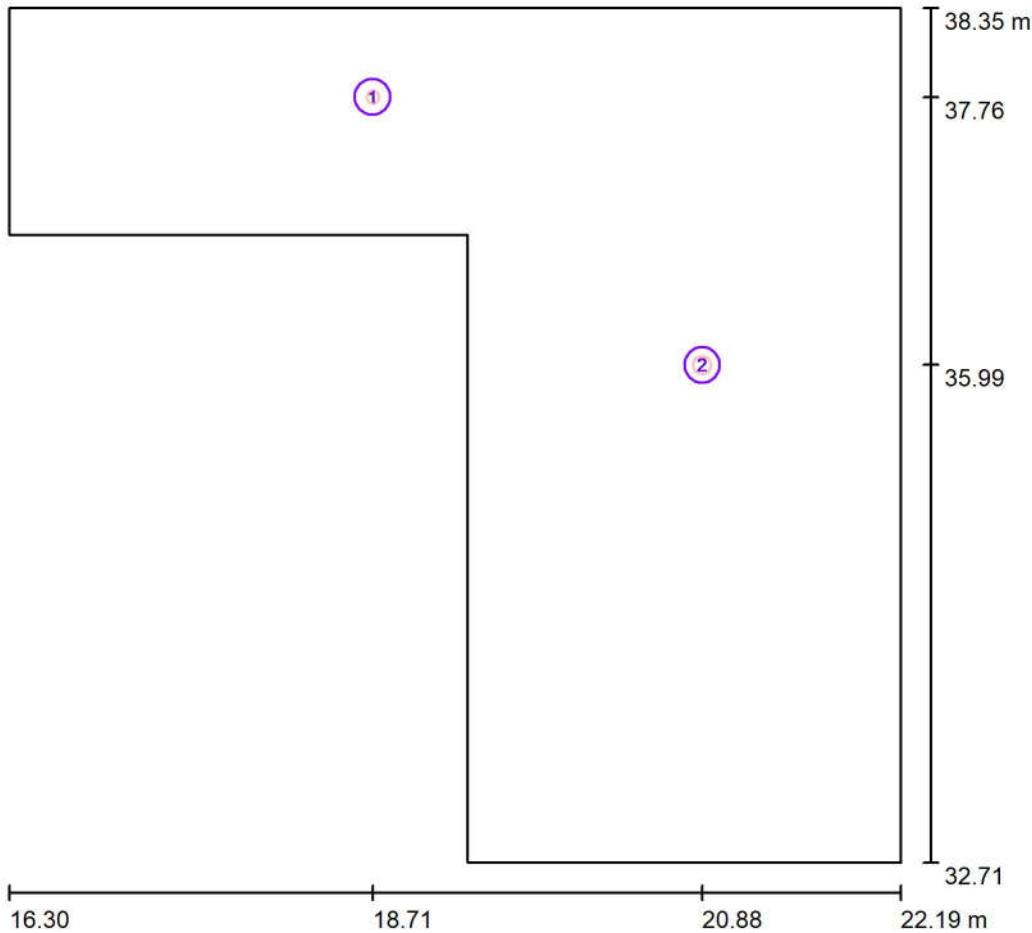

Skala 1 : 50

Wykaz opraw


Nr.	Ilość	Etykieta
1	1	<div></div> OWA FL LED - AP-2W-CW-9016
2	1	<div></div> OWA FL LED - AR-2W-CW-9016

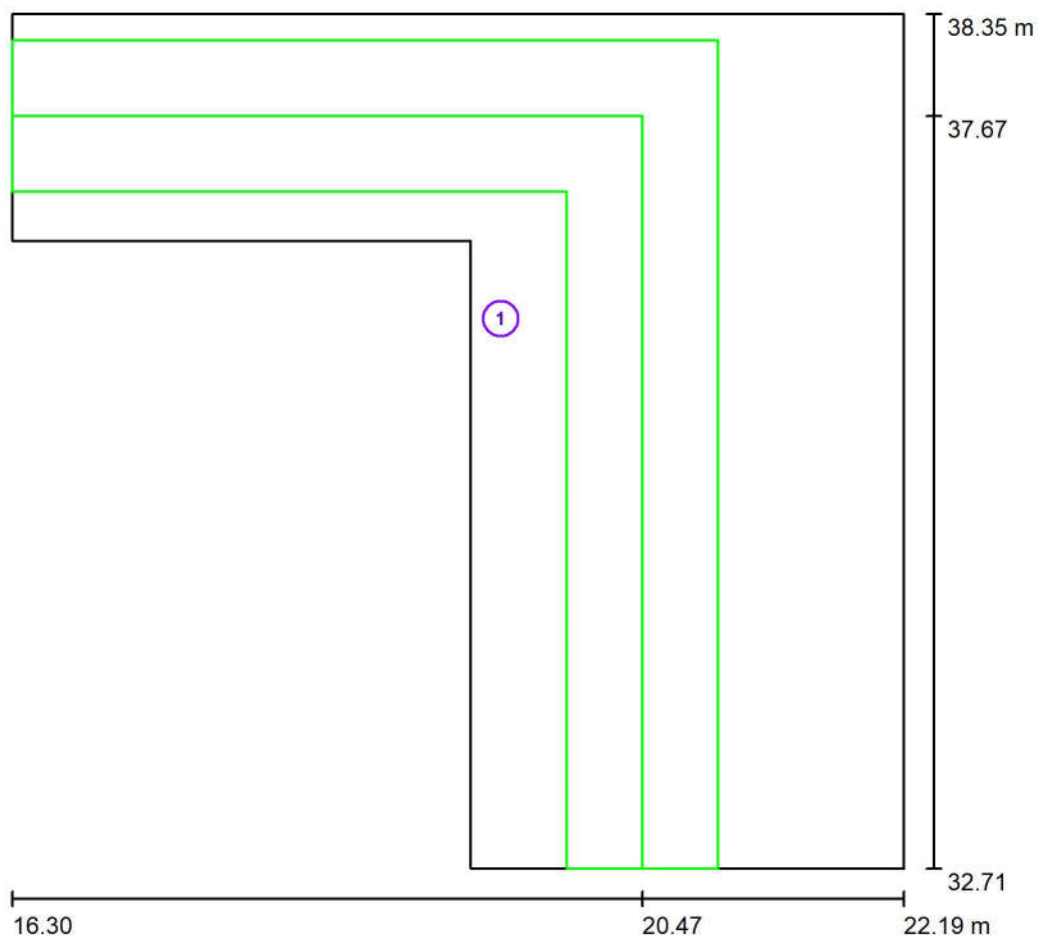

Lista dróg ewakuacyjnych (ratunkowych)

Nr.	Etykieta	Siatka	E_{\min} [lx]	E_{\min} / E_{\max}	E_{\min} [lx] (Linia środkowa)	E_{\min} / E_{\max} (Linia środkowa)
1	Droga ewakuacyjna 1	7 x 8	1.59	0.146	1.40	0.13 (1 : 7.76)

Edytor PZ
Telefon
faks
e-Mail

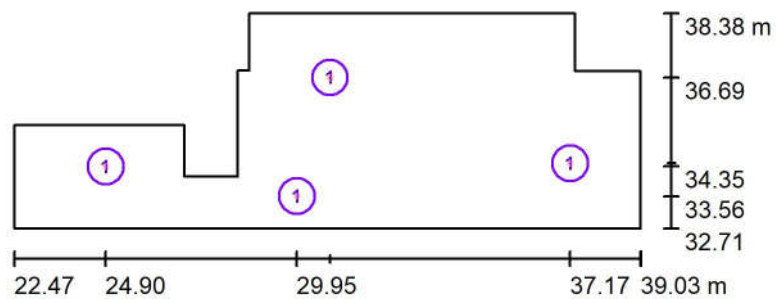0.03 SALA ZAJĘĆ / Oprawy (plan rozmieszczenia)


Skala 1 : 200

Wykaz opraw

Nr.	Ilość	Etykieta
1	4	OWA SU LED - AP-2W-CW-9016-RND

Edytor PZ
Telefon
faks
e-Mail


0.03 SALA ZAJĘĆ / AWARYJNA / Płaszczyzna pracy / Grafika wartości (E)

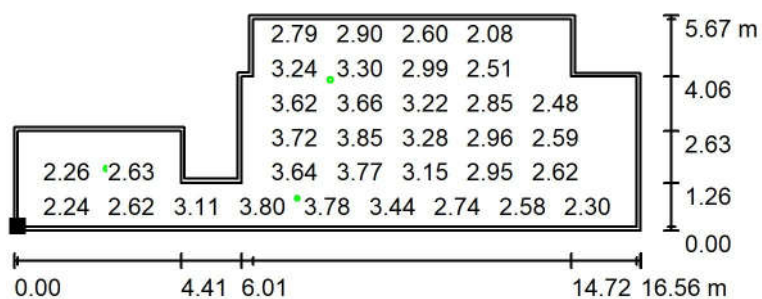

Wartości Lux, Skala 1 : 200

Nie wszystkie obliczone wartości mogą zostać przedstawione.

Położenie powierzchni w
pomieszczeniu:
Płaszczyzna pracy z 0.100 m
Margines
Zaznaczony punkt:
(22.574 m, 32.809 m, 0.000 m)

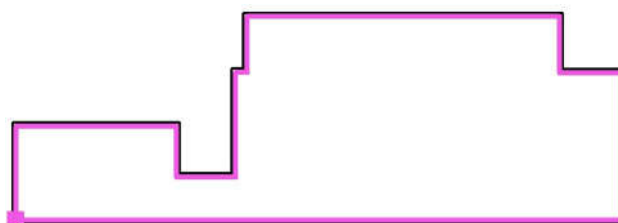

Siatka: 19 x 6 Punkty

E_m [lx]
2.83

E_{min} [lx]
1.66


E_{max} [lx]
3.89

E_{min} / E_m
0.588

E_{min} / E_{max}
0.427

Edytor PZ
Telefon
faks
e-Mail

0.04 SANITARIAT DZIECI / Oprawy (plan rozmieszczenia)

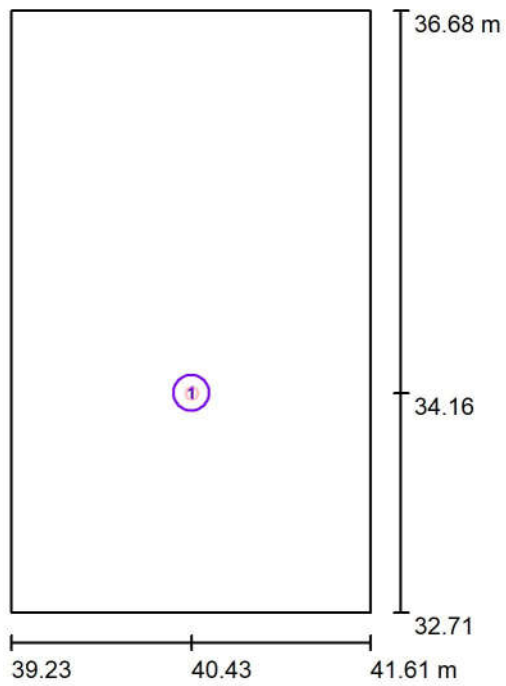


Skala 1 : 50

Wykaz opraw

Nr.	Ilość	Etykieta
1	1	OWA FL LED - AP-2W-CW-9016


Edytor PZ
Telefon
faks
e-Mail

0.04 SANITARIAT DZIECI / AWARYJNA / Powierzchnia antypanikowa 1 / Grafika wartości (E, prostopadłe)

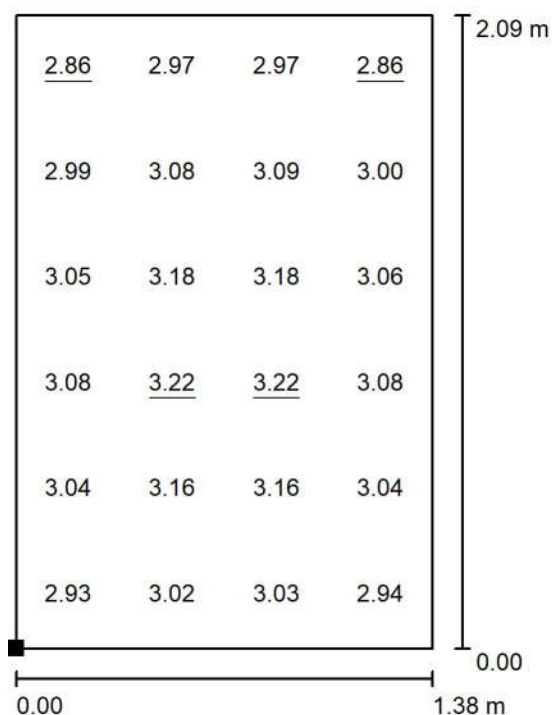

Wartości Lux, Skala 1 : 25

Położenie powierzchni w pomieszczeniu:
Zaznaczony punkt:
(39.734 m, 33.209 m, 0.000 m)

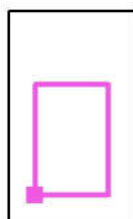

Siatka: 4 x 6 Punkty

E_m [lx]
3.05

E_{min} [lx]
2.86


E_{max} [lx]
3.22

E_{min} / E_m
0.938

E_{min} / E_{max}
0.889



Edytor PZ
Telefon
faks
e-Mail

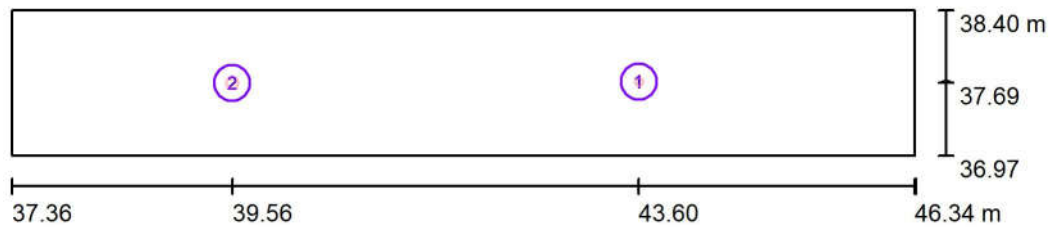0.07 KORYTARZ / Oprawy (plan rozmieszczenia)




Skala 1 : 75

Wykaz opraw

Nr.	Ilość	Etykieta
1	1	 OWA FL LED - AP-2W-CW-9016
2	1	 OWA FL LED - AR-2W-CW-9016

Edytor PZ
Telefon
faks
e-Mail

0.07 KORYTARZ / AWARYJNA / Drogi ewakuacyjne (zestawienie wyników)

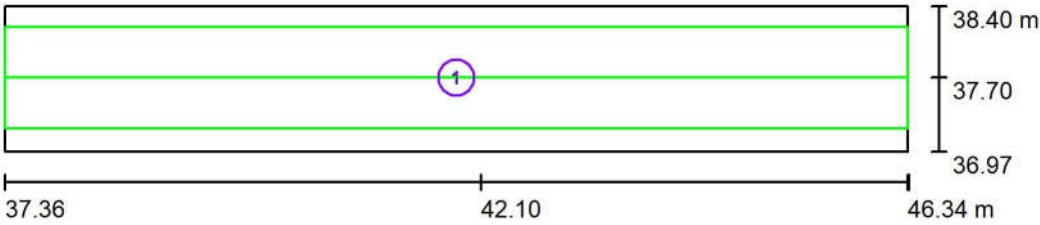


Skala 1 : 75

Lista dróg ewakuacyjnych (ratunkowych)

Nr.	Etykieta	Siatka	E_{min} [lx]	E_{min} / E_{max}	E_{min} [lx] (Linia środkowa)	E_{min} / E_{max} (Linia środkowa)
1	Droga ewakuacyjna 1	41 x 5	1.75	0.175	1.75	0.18 (1 : 5.69)

Edytor PZ
Telefon
faks
e-Mail

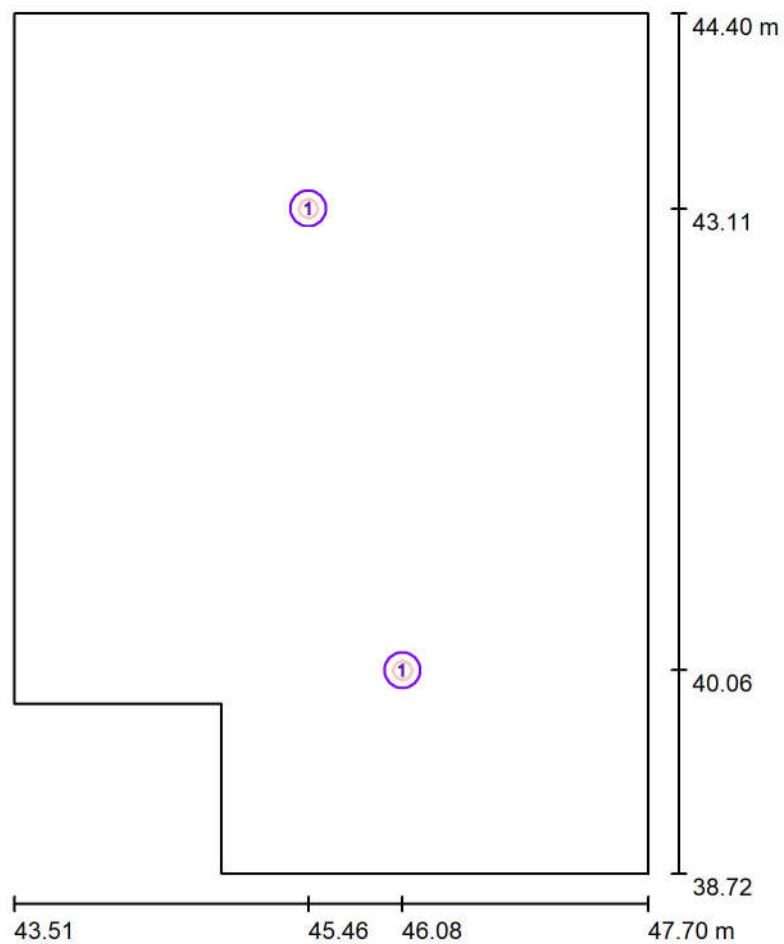0.09 KUCHNIA / Oprawy (plan rozmieszczenia)


Skala 1 : 50

Wykaz opraw

Nr.	Ilość	Etykieta
1	2	OWA SU LED - AP-2W-CW-9016-RND

Edytor PZ
Telefon
faks
e-Mail


0.09 KUCHNIA / AWARYJNA / Powierzchnia antypanikowa 1 / Grafika wartości (E, prostopadle)

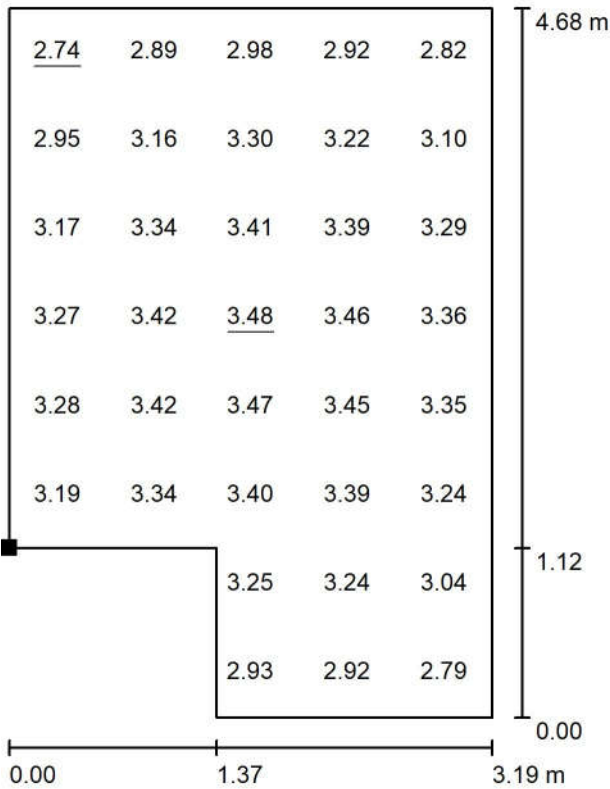

Wartości Lux, Skala 1 : 50

Nie wszystkie obliczone wartości mogą zostać przedstawione.

Położenie powierzchni w pomieszczeniu:
Zaznaczony punkt:
(44.012 m, 40.339 m, 0.000 m)

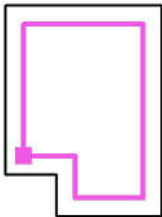


Siatka: 8 x 5 Punkty

E_m [lx]	E_{min} [lx]	E_{max} [lx]	E_{min} / E_m	E_{min} / E_{max}
3.20	2.74	3.48	0.855	0.788

Edytor PZ
Telefon
faks
e-Mail

0.10 MAGAZYN / Oprawy (plan rozmieszczenia)

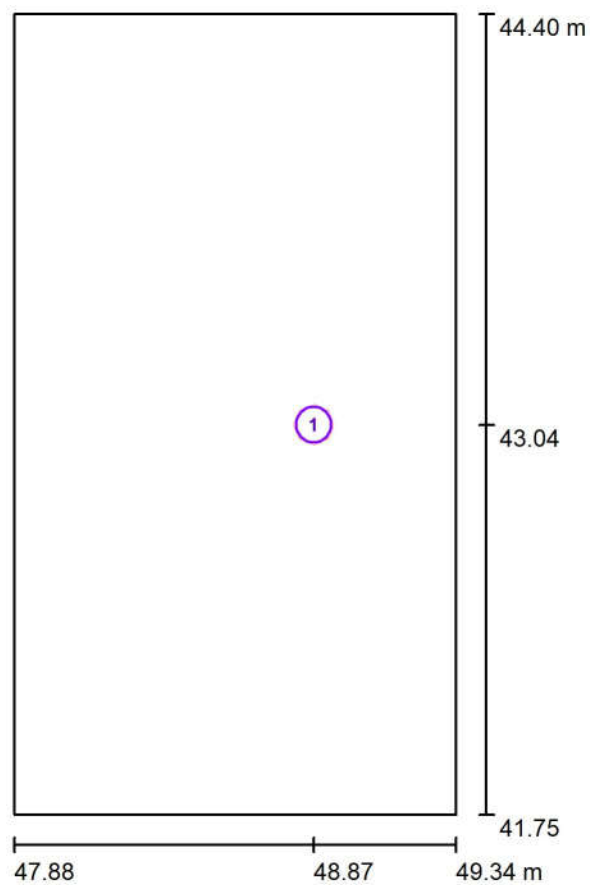


Skala 1 : 25

Wykaz opraw

Nr.	Ilość	Etykieta
1	1	OWA SU LED - AP-2W-CW-9016-RND

Edytor PZ
Telefon
faks
e-Mail

0.10 MAGAZYN / AWARYJNA / Powierzchnia antypanikowa 1 / Grafika wartości (E, prostopadle)

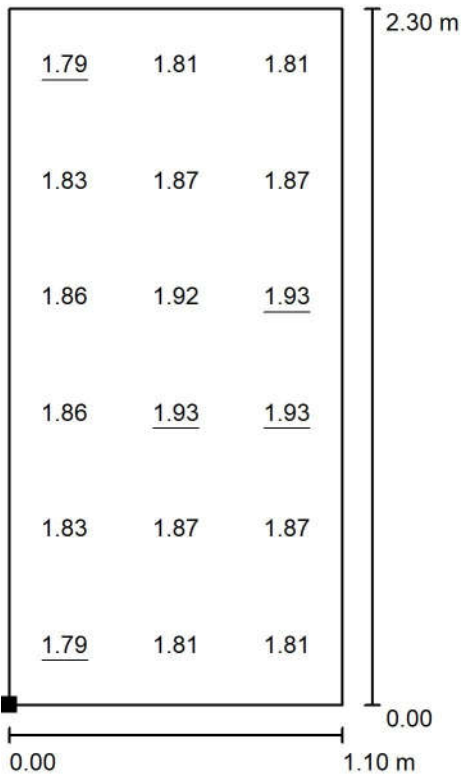

Wartości Lux, Skala 1 : 25

Położenie powierzchni w pomieszczeniu:
Zaznaczony punkt:
(48.100 m, 41.900 m, 0.000 m)




Siatka: 3 x 6 Punkty

E_m [lx]	E_{min} [lx]	E_{max} [lx]	E_{min} / E_m	E_{min} / E_{max}
1.85	1.79	1.93	0.966	0.929

Edytor PZ
Telefon
faks
e-Mail

0.11 MAGAZYN / Oprawy (plan rozmieszczenia)

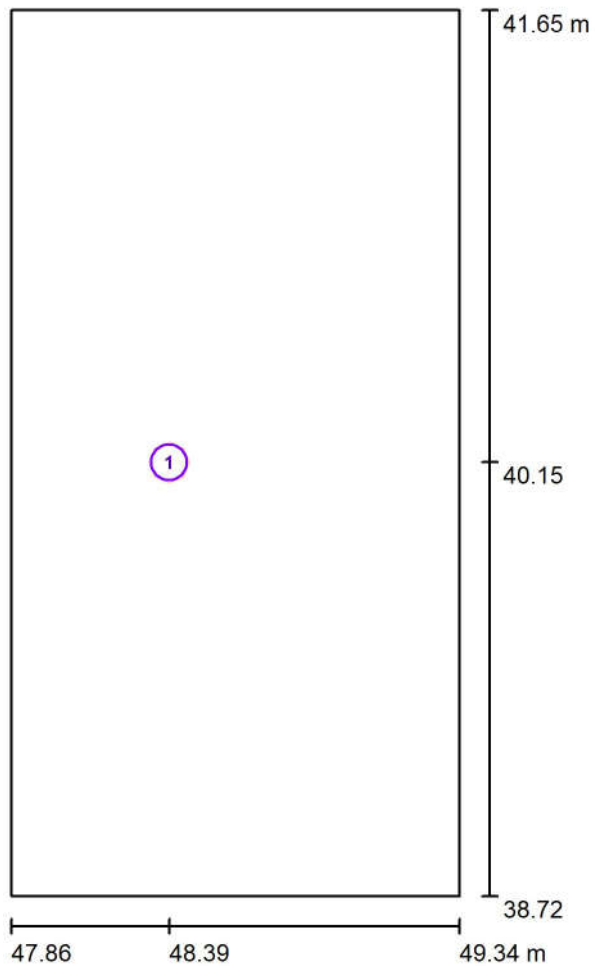


Skala 1 : 25

Wykaz oprav

Nr.	Ilość	Etykieta
1	1	OWA SU LED - AP-2W-CW-9016-RND


Edytor PZ
Telefon
faks
e-Mail

0.11 MAGAZYN / AWARYJNA / Powierzchnia antypanikowa 1 / Grafika wartości (E, prostopadle)

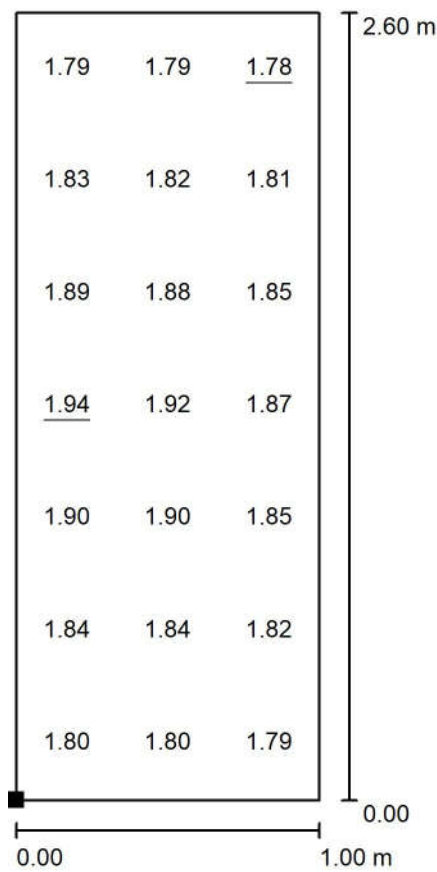

Wartości Lux, Skala 1 : 25

Położenie powierzchni w pomieszczeniu:
Zaznaczony punkt:
(48.100 m, 38.900 m, 0.000 m)

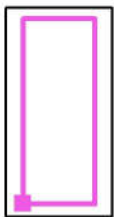


Siatka: 3 x 7 Punkty

E_m [lx]	E_{min} [lx]	E_{max} [lx]	E_{min} / E_m	E_{min} / E_{max}
1.84	1.78	1.94	0.965	0.917

Edytor PZ
Telefon
faks
e-Mail

0.12 SANITARIAT DZIECI / Oprawy (plan rozmieszczenia)

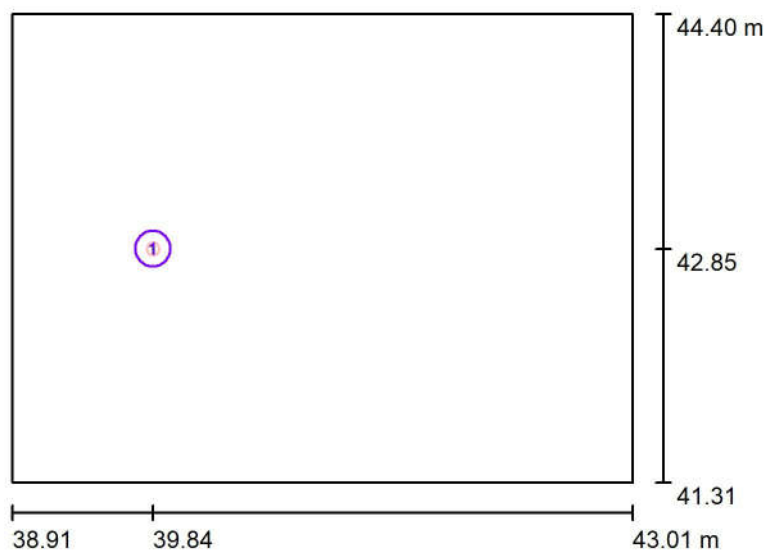


Skala 1 : 50

Wykaz opraw

Nr.	Ilość	Etykieta
1	1	OWA FL LED - AP-2W-CW-9016


Edytor PZ
Telefon
faks
e-Mail

0.12 SANITARIAT DZIECI / AWARYJNA / Powierzchnia antypanikowa 1 / Grafika wartości (E, prostopadle)

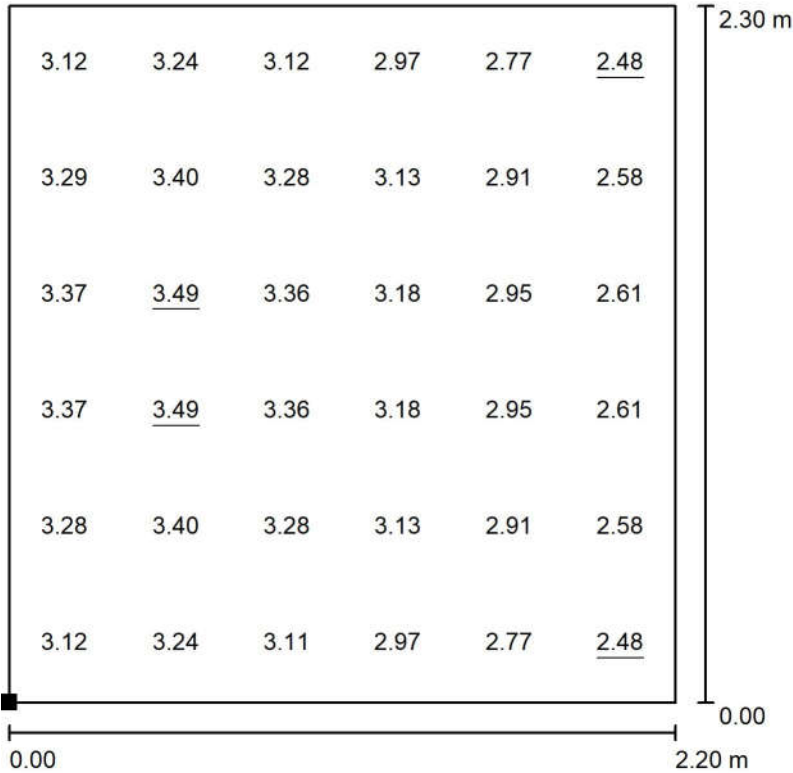

Wartości Lux, Skala 1 : 25

Położenie powierzchni w pomieszczeniu:
Zaznaczony punkt:
(39.299 m, 41.700 m, 0.000 m)

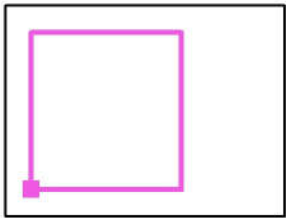

Siatka: 6 x 6 Punkty

E_m [lx]	E_{min} [lx]	E_{max} [lx]	E_{min} / E_m	E_{min} / E_{max}
3.07	2.48	3.49	0.808	0.710

Edytor PZ
Telefon
faks
e-Mail

0.16 SALA ZAJĘĆ / Oprawy (plan rozmieszczenia)




Skala 1 : 200

Wykaz opraw

Nr.	Ilość	Etykieta
1	3	OWA SU LED - AP-2W-CW-9016-RND

Edytor PZ
Telefon
faks
e-Mail

0.16 SALA ZAJĘĆ / AWARYJNA / Powierzchnia antypanikowa 1 / Grafika wartości (E, prostopadle)

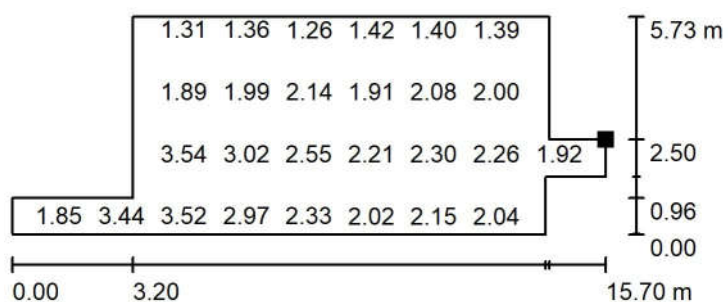

Wartości Lux, Skala 1 : 200

Nie wszystkie obliczone wartości mogą zostać przedstawione.

Położenie powierzchni w
pomieszczeniu:
Zaznaczony punkt:
(39.900 m, 41.189 m, 0.000 m)



Siatka: 19 x 7 Punkty

E_m [lx]
2.15

E_{min} [lx]
1.17

E_{max} [lx]
3.63

E_{min} / E_m
0.547

E_{min} / E_{max}
0.323

Edytor PZ
Telefon
faks
e-Mail

0.17 IZOLATKA / Oprawy (plan rozmieszczenia)




Skala 1 : 25

Wykaz opraw

Nr.	Ilość	Etykieta
1	1	OWA SU LED - AP-2W-CW-9016-RND


Edytor PZ
Telefon
faks
e-Mail

0.17 IZOLATKA / AWARYJNA / Powierzchnia antypanikowa 1 / Grafika wartości (E, prostopadle)

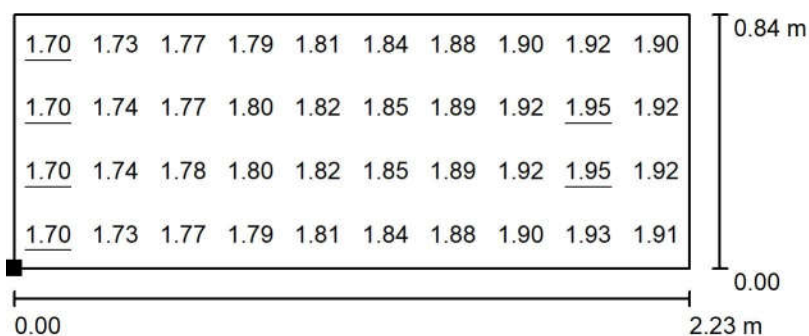

Wartości Lux, Skala 1 : 25

Położenie powierzchni w pomieszczeniu:
Zaznaczony punkt:
(24.445 m, 43.383 m, 0.000 m)

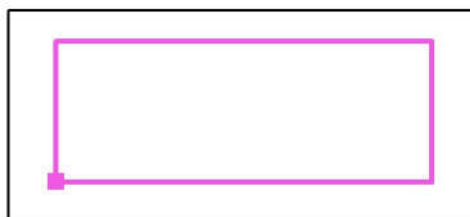

Siatka: 10 x 4 Punkty

E_m [lx]
1.83


E_{min} [lx]
1.70

E_{max} [lx]
1.95

E_{min} / E_m
0.927

E_{min} / E_{max}
0.871

Edytor PZ
Telefon
faks
e-Mail

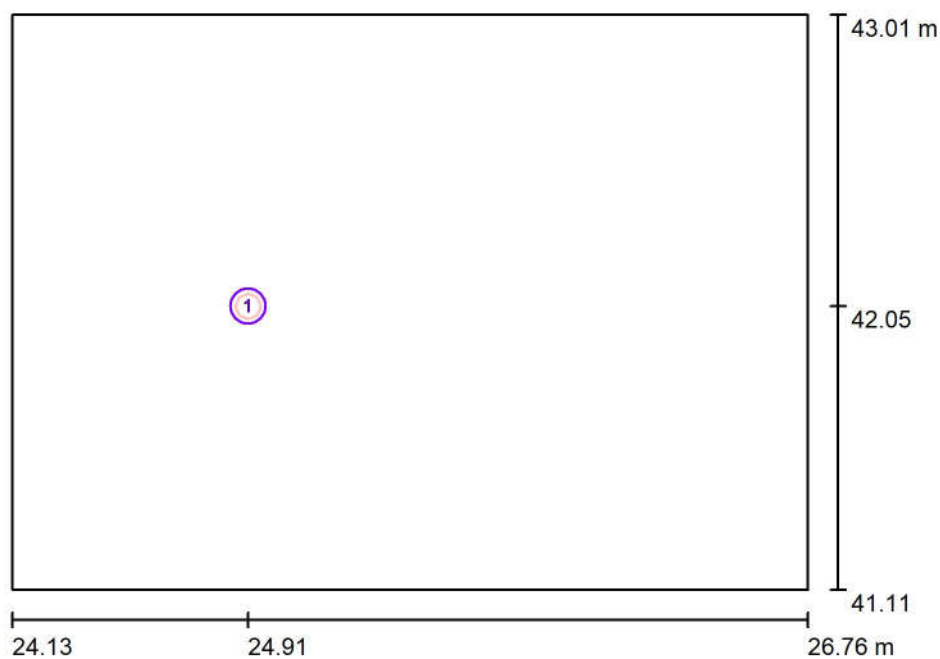0.18 WC PRAC M.,N. / Oprawy (plan rozmieszczenia)


Skala 1 : 25

Wykaz opraw

Nr.	Ilość	Etykieta
1	1	OWA FL LED - AP-2W-CW-9016


Edytor PZ
Telefon
faks
e-Mail

0.18 WC PRAC M.,N. / AWARYJNA / Powierzchnia antypanikowa 1 / Grafika wartości (E, prostopadłe)

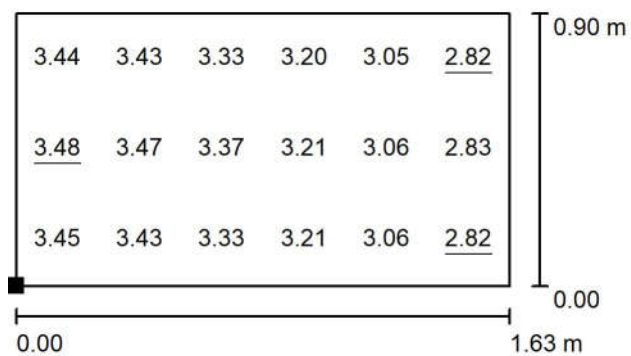

Wartości Lux, Skala 1 : 25

Położenie powierzchni w pomieszczeniu:
Zaznaczony punkt:
(24.634 m, 41.612 m, 0.000 m)

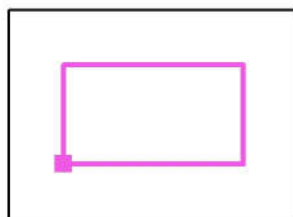

Siatka: 6 x 3 Punkty

E_m [lx]
3.22

E_{min} [lx]
2.82


E_{max} [lx]
3.48

E_{min} / E_m
0.876

E_{min} / E_{max}
0.811

Edytor PZ
Telefon
faks
e-Mail

0.22 KORYTARZ / Oprawy (plan rozmieszczenia)

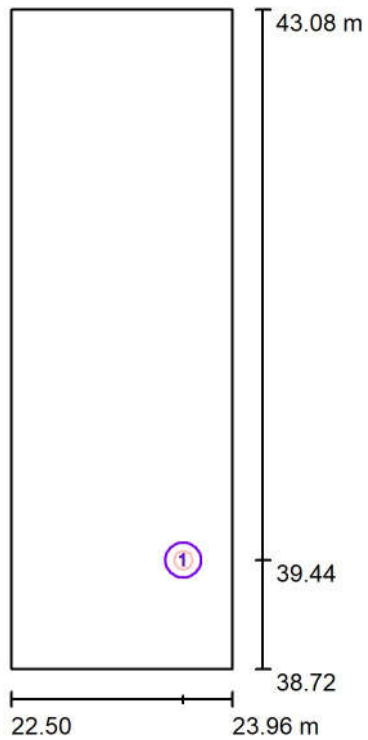


Skala 1 : 50

Wykaz opraw

Nr.	Ilość	Etykieta
1	1	OWA FL LED - AR-2W-CW-9016

Edytor PZ
Telefon
faks
e-Mail

0.22 KORYTARZ / AWARYJNA / Drogi ewakuacyjne (zestawienie wyników)

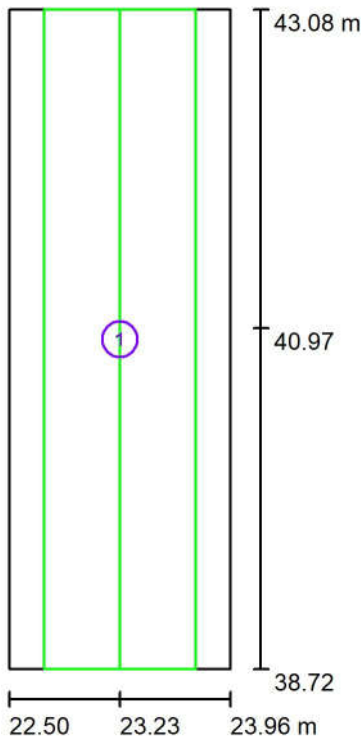


Skala 1 : 50

Lista dróg ewakuacyjnych (ratunkowych)

Nr.	Etykieta	Siatka	E_{min} [lx]	E_{min} / E_{max}	E_{min} [lx] (Linia środkowa)	E_{min} / E_{max} (Linia środkowa)
1	Droga ewakuacyjna 1	21 x 5	1.04	0.114	1.07	0.12 (1 : 8.14)

Edytor PZ
Telefon
faks
e-Mail

0.23 WIATROŁAP / Oprawy (plan rozmieszczenia)

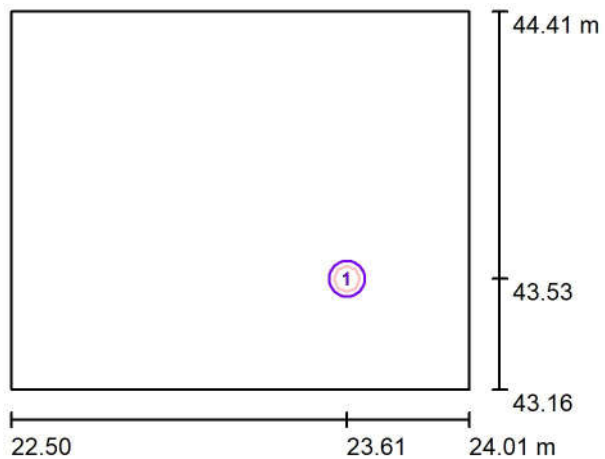


Skala 1 : 25

Wykaz opraw

Nr.	Ilość	Etykieta
1	1	OWA FL LED - AP-2W-CW-9016

Edytor PZ
Telefon
faks
e-Mail

0.23 WIATROŁAP / AWARYJNA / Drogi ewakuacyjne (zestawienie wyników)

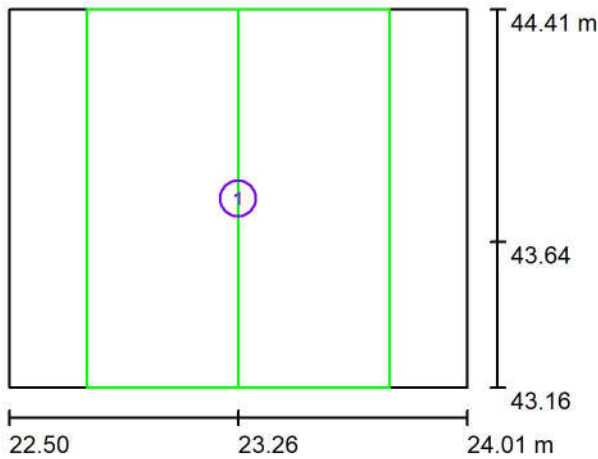


Skala 1 : 25

Lista dróg ewakuacyjnych (ratunkowych)

Nr.	Etykieta	Siatka	E_{min} [lx]	E_{min} / E_{max}	E_{min} [lx] (Linia środkowa)	E_{min} / E_{max} (Linia środkowa)
1	Droga ewakuacyjna 1	5 x 4	3.08	0.877	3.22	0.94 (1 : 1.06)

Edytor PZ
Telefon
faks
e-Mail

0.24 SALA ZAJĘĆ / Oprawy (plan rozmieszczenia)

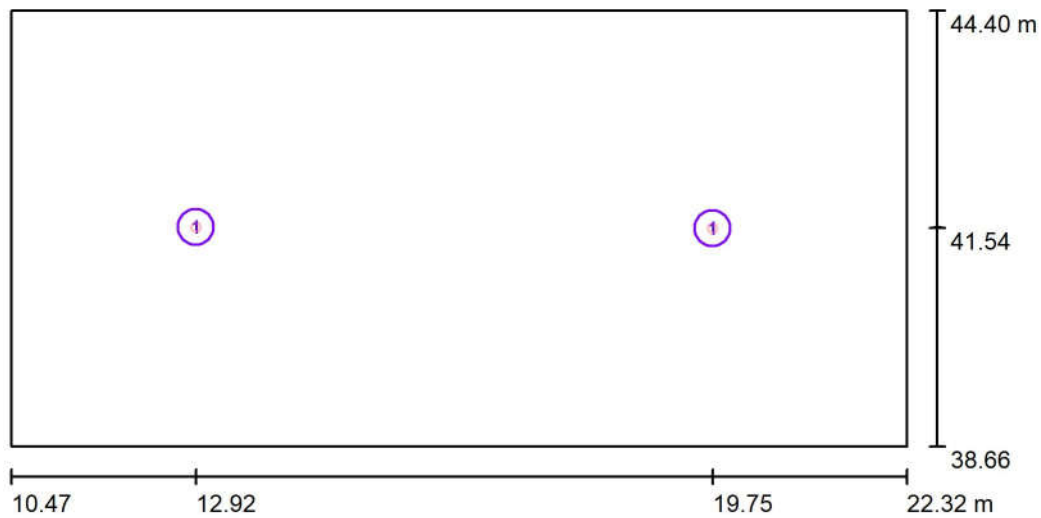


Skala 1 : 100

Wykaz opraw

Nr.	Ilość	Etykieta
1	2	OWA SU LED - AP-2W-CW-9016-RND

Edytor PZ
Telefon
faks
e-Mail

0.24 SALA ZAJĘĆ / AWARYJNA / Powierzchnia antypanikowa 1 / Grafika wartości (E, prostopadłe)

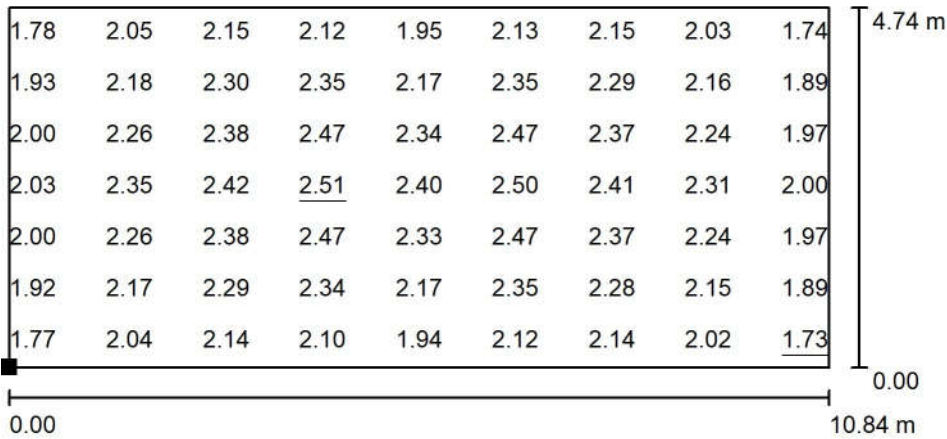

Wartości Lux, Skala 1 : 100

Nie wszystkie obliczone wartości mogą zostać przedstawione.

Położenie powierzchni w pomieszczeniu:
Zaznaczony punkt:
(10.974 m, 39.159 m, 0.000 m)




Siatka: 17 x 7 Punkty

E_m [lx]	E_{min} [lx]	E_{max} [lx]	E_{min} / E_m	E_{min} / E_{max}
2.20	1.73	2.51	0.788	0.691

Edytor PZ
Telefon
faks
e-Mail

0.26 SANITARIAT / Oprawy (plan rozmieszczenia)

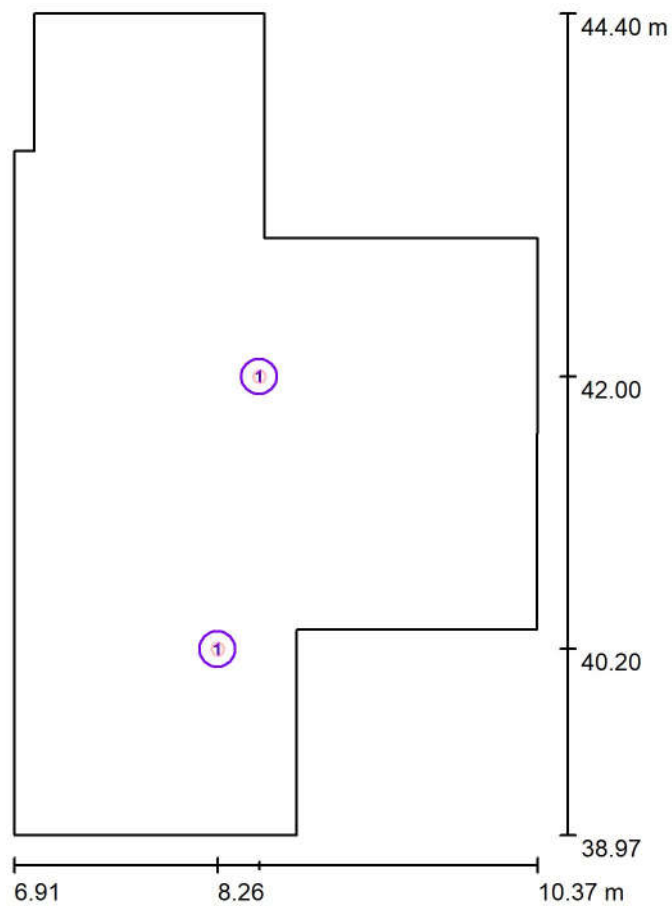


Skala 1 : 50

Wykaz opraw

Nr.	Ilość	Etykieta
1	2	OWA FL LED - AP-2W-CW-9016

Edytor PZ
Telefon
faks
e-Mail


0.26 SANITARIAT / AWARYJNA / Powierzchnia antypanikowa 1 / Grafika wartości (E, prostopadle)

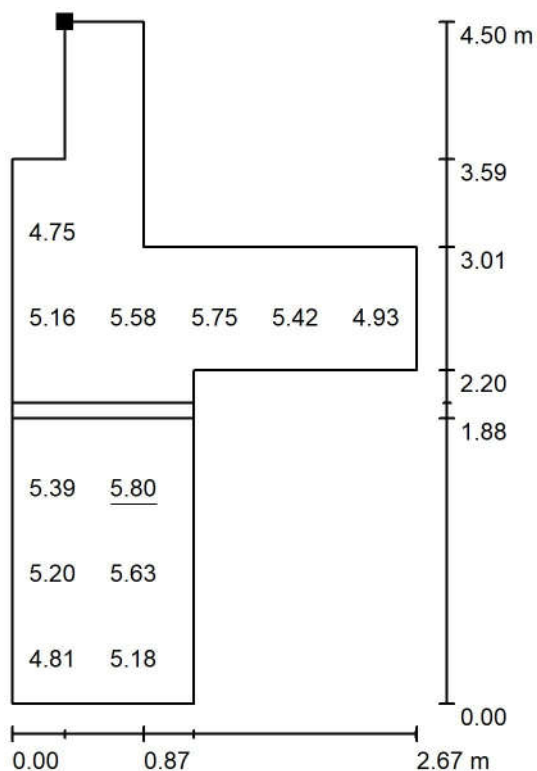

Wartości Lux, Skala 1 : 50

Nie wszystkie obliczone wartości mogą zostać przedstawione.

Położenie powierzchni w
pomieszczeniu:
Zaznaczony punkt:
(7.549 m, 43.899 m, 0.000 m)

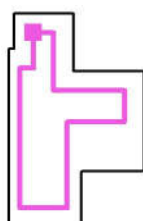

Siatka: 8 x 5 Punkty

E_m [lx]
5.14

E_{min} [lx]
3.85


E_{max} [lx]
5.80

E_{min} / E_m
0.748

E_{min} / E_{max}
0.663

Edytor PZ
Telefon
faks
e-Mail

0.30 SANITARIATY / Oprawy (plan rozmieszczenia)

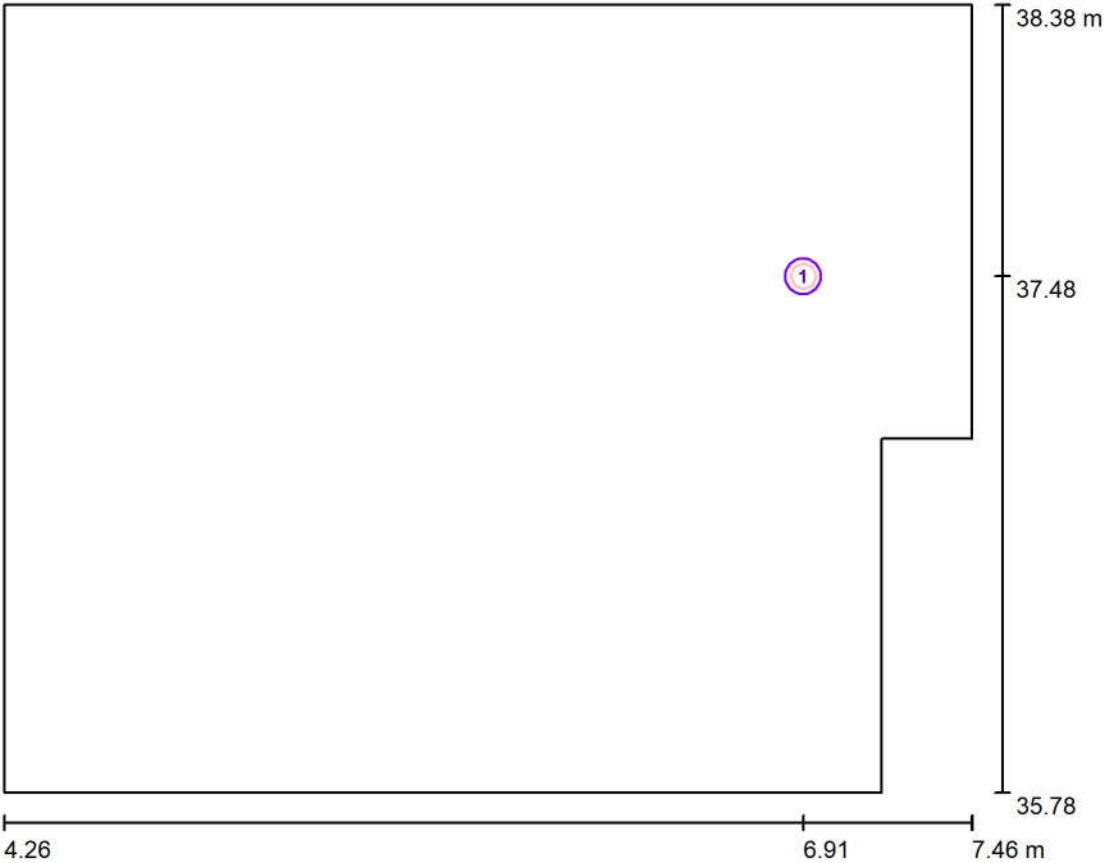


Skala 1 : 25

Wykaz opraw

Nr.	Ilość	Etykieta
1	1	<div></div> OWA FL LED - AP-2W-CW-9016

Edytor PZ
Telefon
faks
e-Mail


0.30 SANITARIATY / AWARYJNA / Powierzchnia antypanikowa 1 / Grafika wartości (E, prostopadłe)

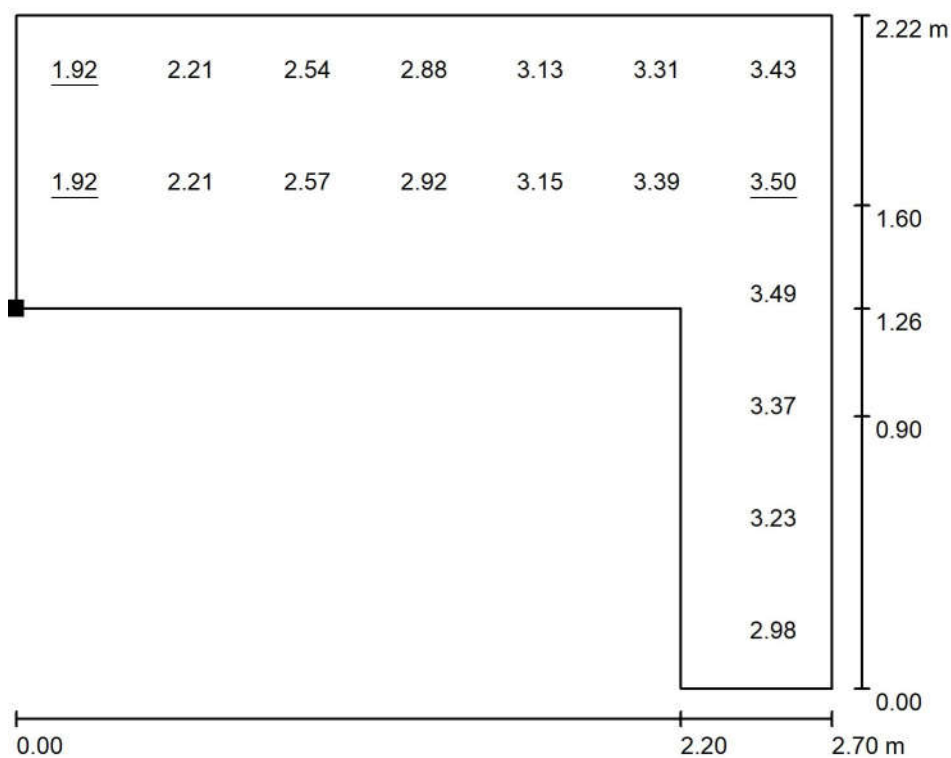

Wartości Lux, Skala 1 : 25

Nie wszystkie obliczone wartości mogą zostać przedstawione.

Położenie powierzchni w
pomieszczeniu:
Zaznaczony punkt:
(4.404 m, 37.156 m, 0.000 m)

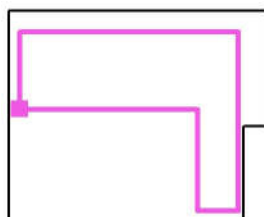

Siatka: 7 x 6 Punkty

E_m [lx]
2.85


E_{min} [lx]
1.92

E_{max} [lx]
3.50

E_{min} / E_m
0.676

E_{min} / E_{max}
0.550

Edytor PZ
Telefon
faks
e-Mail

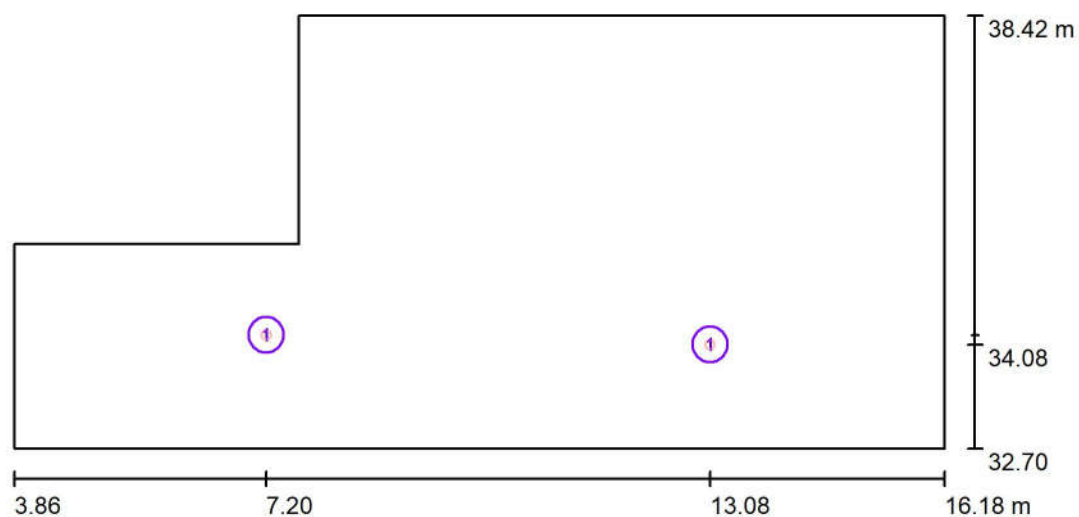0.31 SALA ZAJĘĆ / Oprawy (plan rozmieszczenia)


Skala 1 : 100

Wykaz opraw

Nr.	Ilość	Etykieta
1	2	OWA SU LED - AP-2W-CW-9016-RND

Edytor PZ
Telefon
faks
e-Mail

0.31 SALA ZAJĘĆ / AWARYJNA / Powierzchnia antypanikowa 1 / Grafika wartości (E, prostopadłe)

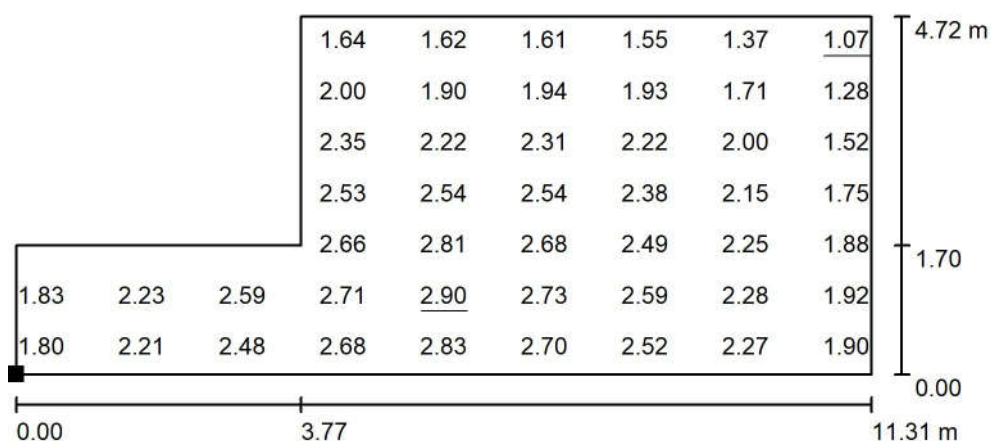


Wartości Lux, Skala 1 : 100

Nie wszystkie obliczone wartości mogą zostać przedstawione.

Położenie powierzchni w pomieszczeniu:

Zaznaczony punkt:

(4.364 m, 33.200 m, 0.000 m)

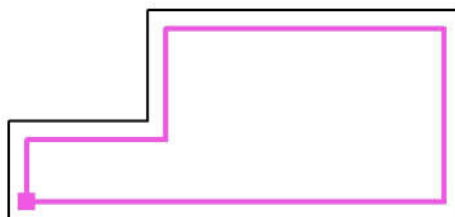

Siatka: 17 x 7 Punkty

E_m [lx]
2.20

E_{min} [lx]
1.07


E_{max} [lx]
2.90

E_{min} / E_m
0.486

E_{min} / E_{max}
0.369

Edytor PZ
Telefon
faks
e-Mail

0.33 MAGAZYN / Oprawy (plan rozmieszczenia)

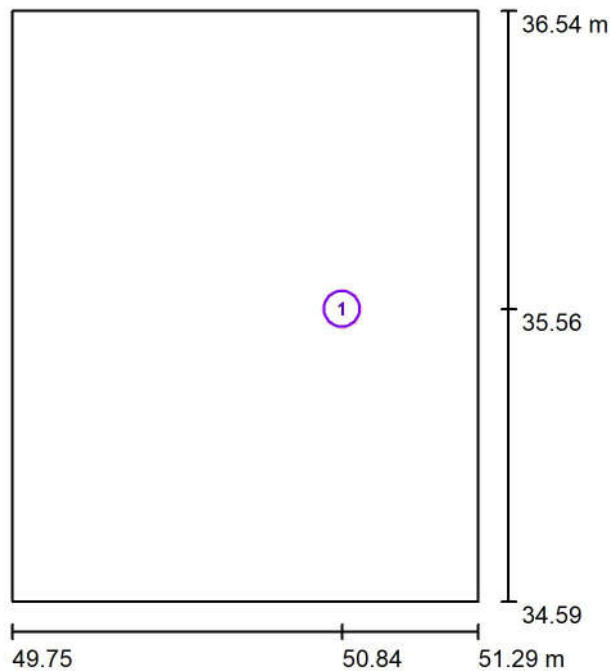


Skala 1 : 25

Wykaz opraw

Nr.	Ilość	Etykieta
1	1	OWA SU LED - AP-2W-CW-9016-RND


Edytor PZ
Telefon
faks
e-Mail

0.33 MAGAZYN / AWARYJNA / Powierzchnia antypanikowa 1 / Grafika wartości (E, prostopadle)

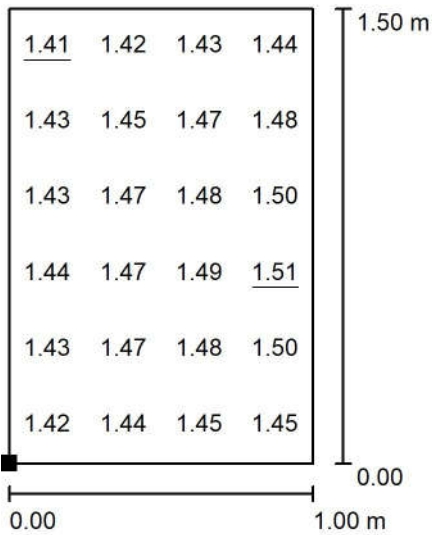

Wartości Lux, Skala 1 : 25

Położenie powierzchni w pomieszczeniu:
Zaznaczony punkt:
(49.999 m, 34.900 m, 0.000 m)

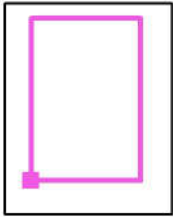

Siatka: 4 x 6 Punkty

E_m [lx]	E_{min} [lx]	E_{max} [lx]	E_{min} / E_m	E_{min} / E_{max}
1.46	1.41	1.51	0.967	0.934

PRZEDSZKOLE

PARTER

Contact:
E-mail:

Data: 16.04.2025
Edytor: PZ

Edytor PZ
Telefon
faks
e-Mail

Spis treści

PRZEDSZKOLE

Strona tytułowa projektu	1
Spis treści	2
0.01 WIATROŁAP	
Oprawy (plan rozmieszczenia)	5
Powierzchnie pomieszczenia	
Płaszczyzna pracy	
Grafika wartości (E)	6
0.02 KORYTARZ	
Oprawy (plan rozmieszczenia)	7
Powierzchnie pomieszczenia	
Płaszczyzna pracy	
Grafika wartości (E)	8
0.03 SALA ZAJĘĆ	
Oprawy (plan rozmieszczenia)	9
Powierzchnie pomieszczenia	
Płaszczyzna pracy	
Grafika wartości (E)	10
0.04 SANITARIAT DZIECI	
Oprawy (plan rozmieszczenia)	11
Powierzchnie pomieszczenia	
Płaszczyzna pracy	
Grafika wartości (E)	12
0.05 ZMYWALNIA	
Oprawy (plan rozmieszczenia)	13
Powierzchnie pomieszczenia	
Płaszczyzna pracy	
Grafika wartości (E)	14
0.06 KREDENS	
Oprawy (plan rozmieszczenia)	15
Powierzchnie pomieszczenia	
Płaszczyzna pracy	
Grafika wartości (E)	16
0.07 KORYTARZ	
Oprawy (plan rozmieszczenia)	17
Powierzchnie pomieszczenia	
Płaszczyzna pracy	
Grafika wartości (E)	18
0.09 KUCHNIA	
Oprawy (plan rozmieszczenia)	19
Powierzchnie pomieszczenia	
Płaszczyzna pracy	
Grafika wartości (E)	20
0.10 MAGAZYN	
Oprawy (plan rozmieszczenia)	21
Powierzchnie pomieszczenia	
Płaszczyzna pracy	
Grafika wartości (E)	22
0.11 MAGAZYN	
Oprawy (plan rozmieszczenia)	23
Powierzchnie pomieszczenia	
Płaszczyzna pracy	
Grafika wartości (E)	24
0.12 SANITARIAT DZIECI	

Edytor PZ
Telefon
faks
e-Mail

Spis treści

Oprawy (plan rozmieszczenia)	25
Powierzchnie pomieszczenia	
Płaszczyzna pracy	
Grafika wartości (E)	26
0.13 MAGAZYN	
Oprawy (plan rozmieszczenia)	27
Powierzchnie pomieszczenia	
Płaszczyzna pracy	
Grafika wartości (E)	28
0.14 MAGAZYN	
Oprawy (plan rozmieszczenia)	29
Powierzchnie pomieszczenia	
Płaszczyzna pracy	
Grafika wartości (E)	30
0.15 MAGAZYN	
Oprawy (plan rozmieszczenia)	31
Powierzchnie pomieszczenia	
Płaszczyzna pracy	
Grafika wartości (E)	32
0.16 SALA ZAJĘĆ	
Oprawy (plan rozmieszczenia)	33
Powierzchnie pomieszczenia	
Płaszczyzna pracy	
Grafika wartości (E)	34
0.17 IZOLATKA	
Oprawy (plan rozmieszczenia)	35
Powierzchnie pomieszczenia	
Płaszczyzna pracy	
Grafika wartości (E)	36
0.18 WC PRAC M.,N.	
Oprawy (plan rozmieszczenia)	37
Powierzchnie pomieszczenia	
Płaszczyzna pracy	
Grafika wartości (E)	38
0.19 0.20 PRZEDSIONEK + WC	
Oprawy (plan rozmieszczenia)	39
Powierzchnie pomieszczenia	
Płaszczyzna pracy	
Grafika wartości (E)	40
0.22 KORYTARZ	
Oprawy (plan rozmieszczenia)	41
Powierzchnie pomieszczenia	
Płaszczyzna pracy	
Grafika wartości (E)	42
0.23 WIATROŁAP	
Oprawy (plan rozmieszczenia)	43
Powierzchnie pomieszczenia	
Płaszczyzna pracy	
Grafika wartości (E)	44
0.24 SALA ZAJĘĆ	
Oprawy (plan rozmieszczenia)	45
Powierzchnie pomieszczenia	
Płaszczyzna pracy	
Grafika wartości (E)	46


Edytor PZ
Telefon
faks
e-Mail

Spis treści

0.25 MAGAZYN	
Oprawy (plan rozmieszczenia)	47
Powierzchnie pomieszczenia	
Płaszczyzna pracy	
Grafika wartości (E)	48
0.26 SANITARIAT	
Oprawy (plan rozmieszczenia)	49
Powierzchnie pomieszczenia	
Płaszczyzna pracy	
Grafika wartości (E)	50
0.27 MAGAZYN	
Oprawy (plan rozmieszczenia)	51
Powierzchnie pomieszczenia	
Płaszczyzna pracy	
Grafika wartości (E)	52
0.29 WC KONSER.	
Oprawy (plan rozmieszczenia)	53
Powierzchnie pomieszczenia	
Płaszczyzna pracy	
Grafika wartości (E)	54
0.30 SANITARIATY	
Oprawy (plan rozmieszczenia)	55
Powierzchnie pomieszczenia	
Płaszczyzna pracy	
Grafika wartości (E)	56
0.31 SALA ZAJĘĆ	
Oprawy (plan rozmieszczenia)	57
Powierzchnie pomieszczenia	
Płaszczyzna pracy	
Grafika wartości (E)	58
0.32 ADMINISTRACJA	
Oprawy (plan rozmieszczenia)	59
Powierzchnie pomieszczenia	
Płaszczyzna pracy	
Grafika wartości (E)	60
0.33 MAGAZYN	
Oprawy (plan rozmieszczenia)	61
Powierzchnie pomieszczenia	
Płaszczyzna pracy	
Grafika wartości (E)	62

Edytor PZ
Telefon
faks
e-Mail

0.01 WIATROŁAP / Oprawy (plan rozmieszczenia)

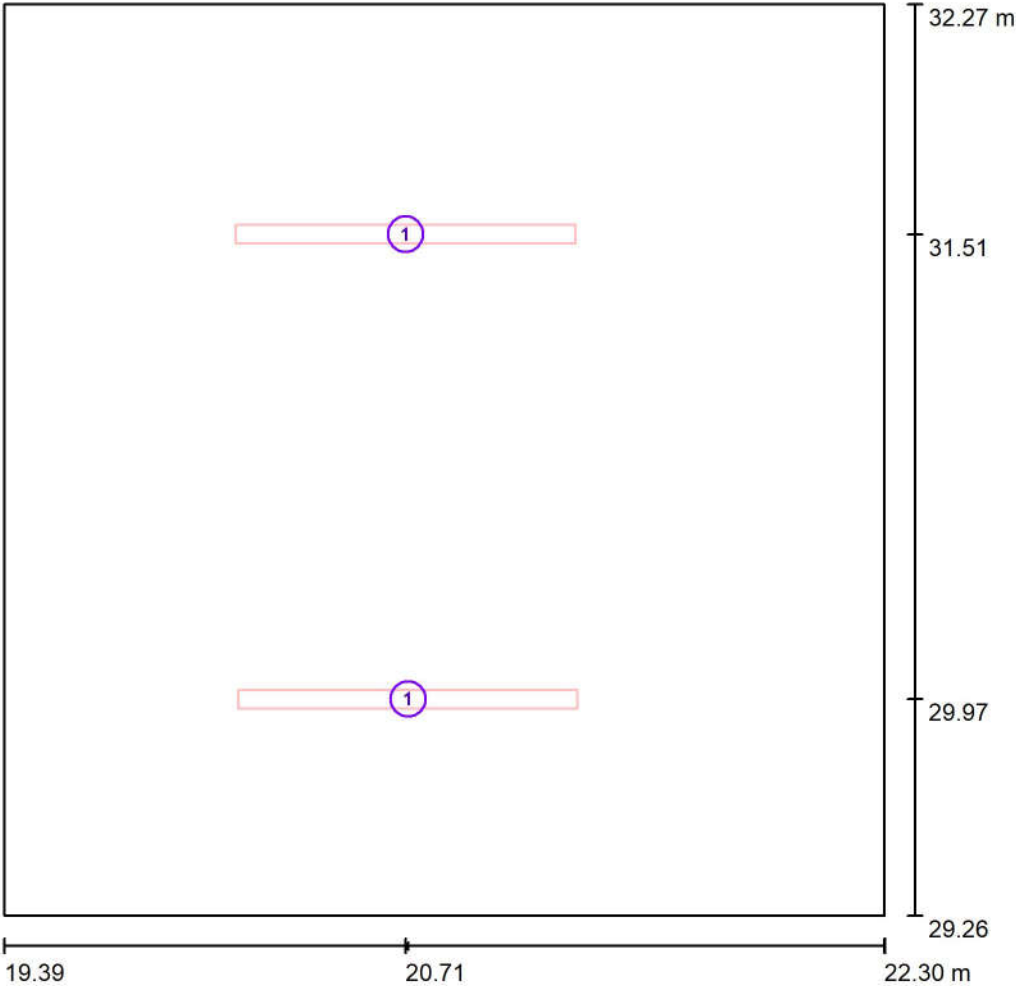


Skala 1 : 25

Wykaz oprav

Nr.	Ilość	Etykieta
1	2	09.003.2503.01.840 Profilite 60 Surface PLX IP44 1121mm 2200lm 18W

Edytor PZ
Telefon
faks
e-Mail

0.01 WIATROŁAP / Płaszczyzna pracy / Grafika wartości (E)

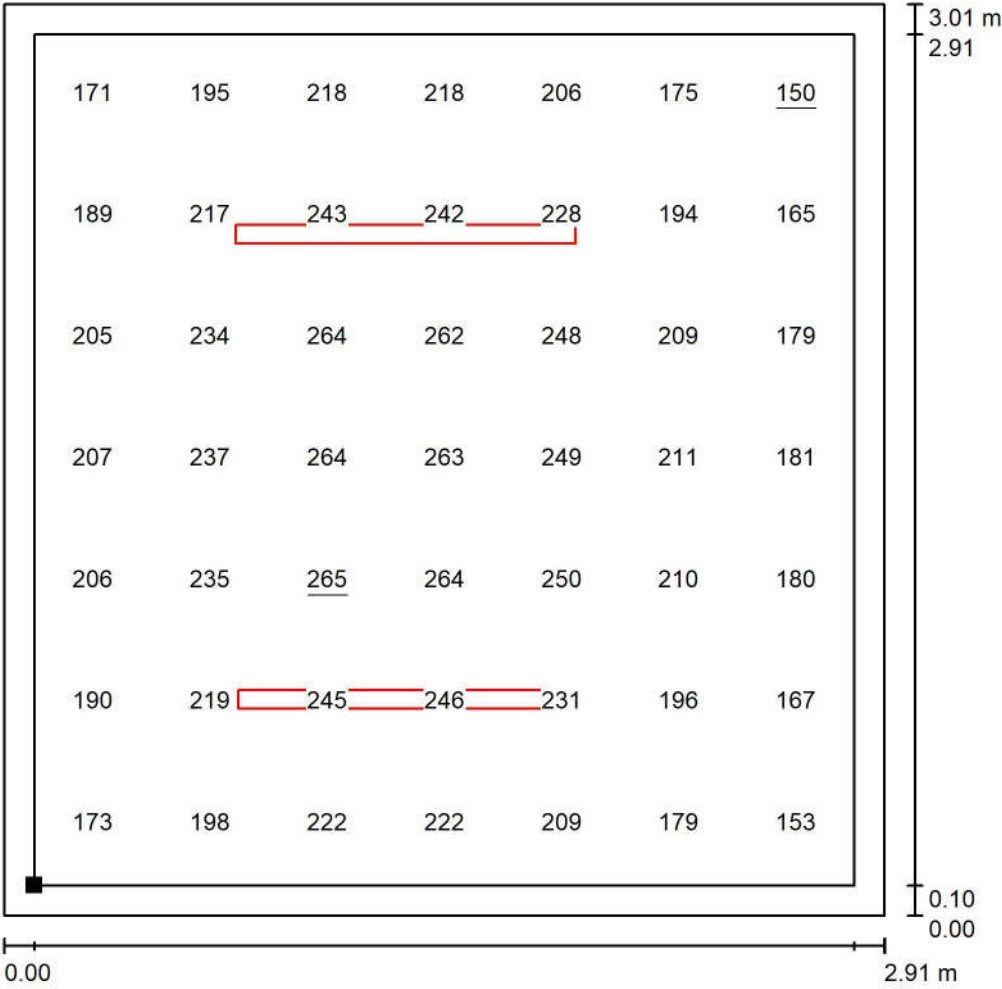

Wartości Lux, Skala 1 : 25

Położenie powierzchni w
pomieszczeniu:
Płaszczyzna pracy z 0.100 m
Margines
Zaznaczony punkt:
(19.487 m, 29.359 m, 0.000 m)




Siatka: 7 x 7 Punkty

E_m [lx]	E_{min} [lx]	E_{max} [lx]	E_{min} / E_m	E_{min} / E_{max}
214	150	265	0.701	0.567

Edytor PZ
Telefon
faks
e-Mail

0.02 KORYTARZ / Oprawy (plan rozmieszczenia)

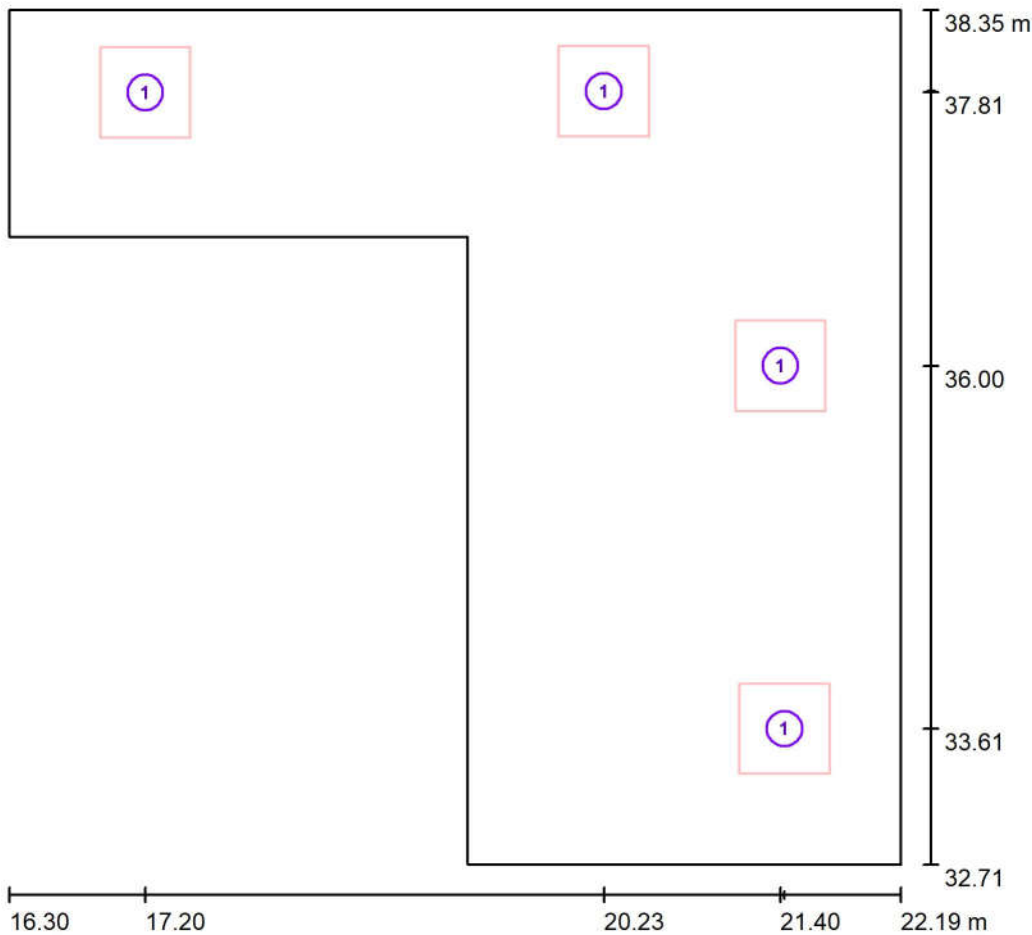


Skala 1 : 50

Wykaz oprav

Nr.	Ilość	Etykieta
1	4	02.042.0000.01.840.500 Mika G3 Ceiling Grid PLX 2850lm 19W

Edytor PZ
Telefon
faks
e-Mail


0.02 KORYTARZ / Płaszczyzna pracy / Grafika wartości (E)

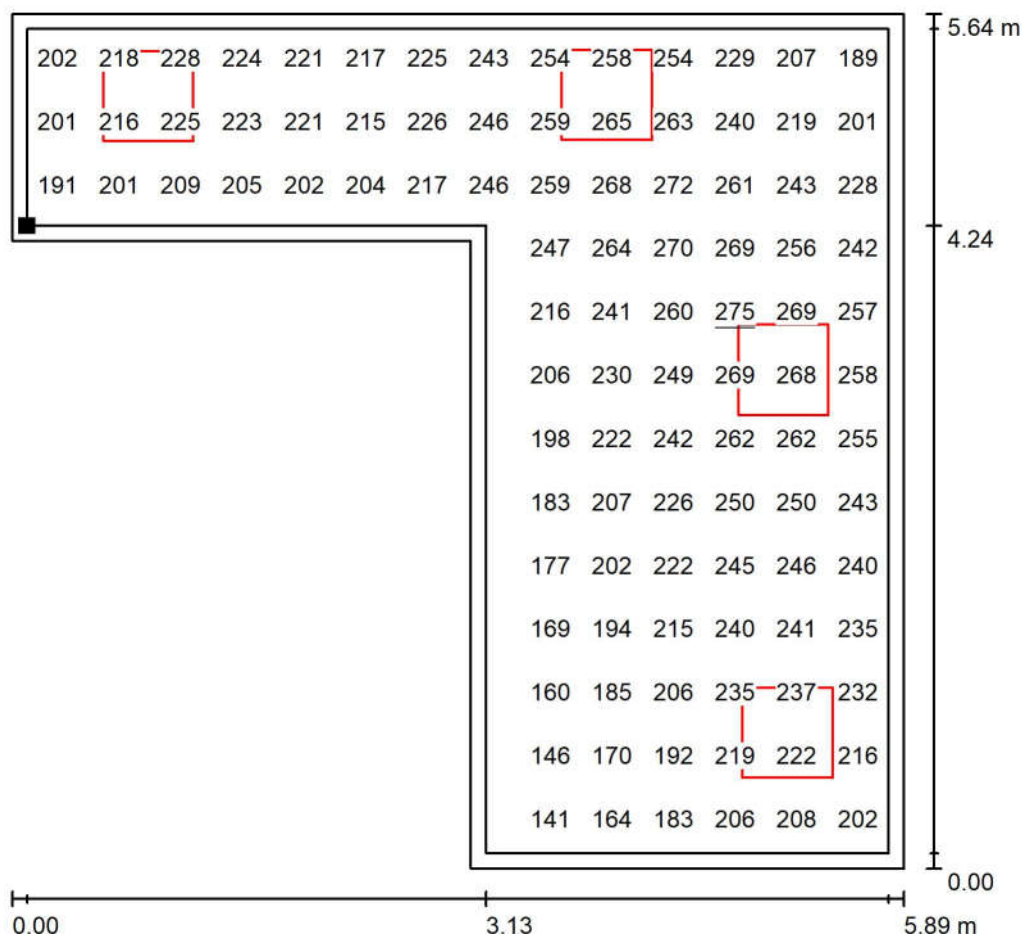

Wartości Lux, Skala 1 : 50

Nie wszystkie obliczone wartości mogą zostać przedstawione.

Położenie powierzchni w
pomieszczeniu:
Płaszczyzna pracy z 0.100 m
Margines
Zaznaczony punkt:
(16.402 m, 36.949 m, 0.000 m)

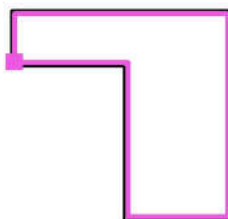

Siatka: 14 x 13 Punkty

E_m [lx]
221

E_{min} [lx]
129


E_{max} [lx]
275

E_{min} / E_m
0.584

E_{min} / E_{max}
0.469

Edytor PZ
Telefon
faks
e-Mail

0.03 SALA ZAJĘĆ / Oprawy (plan rozmieszczenia)

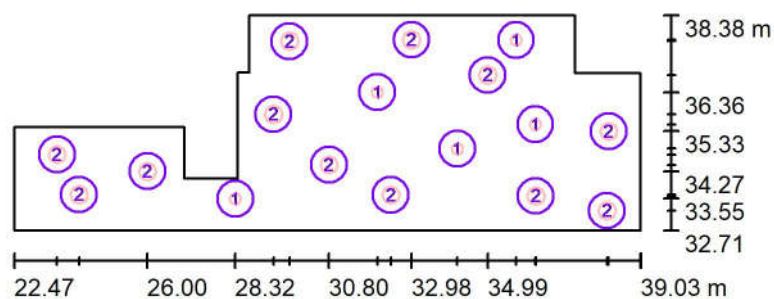


Skala 1 : 200

Wykaz opraw

Nr.	Ilość	Etykieta
1	5	08.157.2100.01.840 Avalange EC 300mm Surface PLX 1850lm 350mA 16W 08.157.2100.01.840
2	12	08.157.2110.01.840 Avalange EC 470mm Surface PLX 3500lm 29W

Edytor PZ
Telefon
faks
e-Mail


0.03 SALA ZAJĘĆ / Płaszczyzna pracy / Grafika wartości (E)

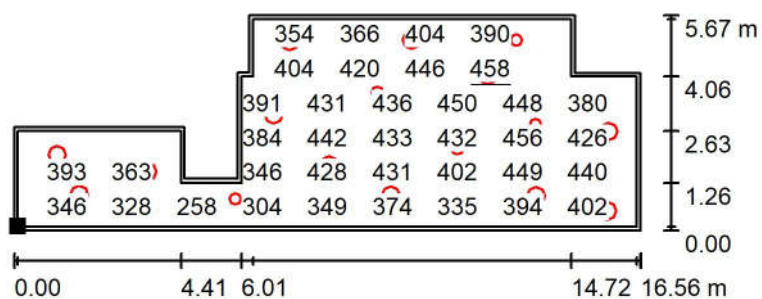

Wartości Lux, Skala 1 : 200

Nie wszystkie obliczone wartości mogą zostać przedstawione.

Położenie powierzchni w
pomieszczeniu:
Płaszczyzna pracy z 0.100 m
Margines
Zaznaczony punkt:
(22.574 m, 32.809 m, 0.000 m)

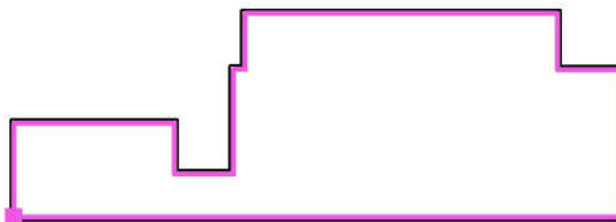

Siatka: 19 x 6 Punkty

E_m [lx]
385

E_{min} [lx]
251


E_{max} [lx]
458

E_{min} / E_m
0.652

E_{min} / E_{max}
0.549

Edytor PZ
Telefon
faks
e-Mail

0.04 SANITARIAT DZIECI / Oprawy (plan rozmieszczenia)

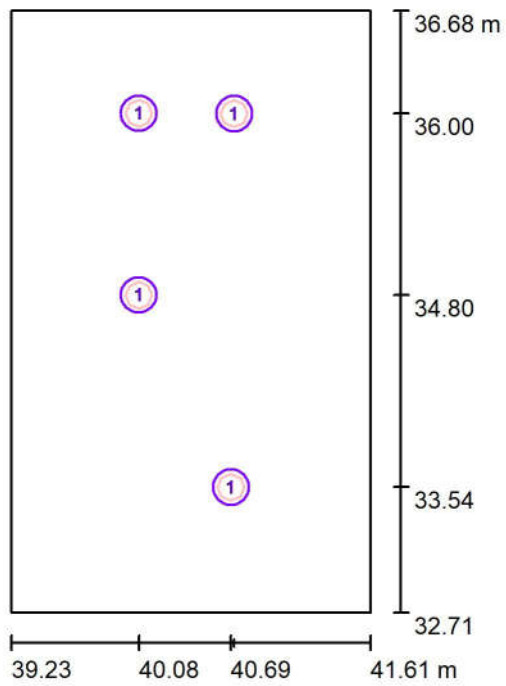


Skala 1 : 50

Wykaz opraw

Nr.	Ilość	Etykieta
1	4	25.0161.01.940 Pinot R175 Recessed PLX 1800lm 20W

Edytor PZ
Telefon
faks
e-Mail

0.04 SANITARIAT DZIECI / Płaszczyzna pracy / Grafika wartości (E)

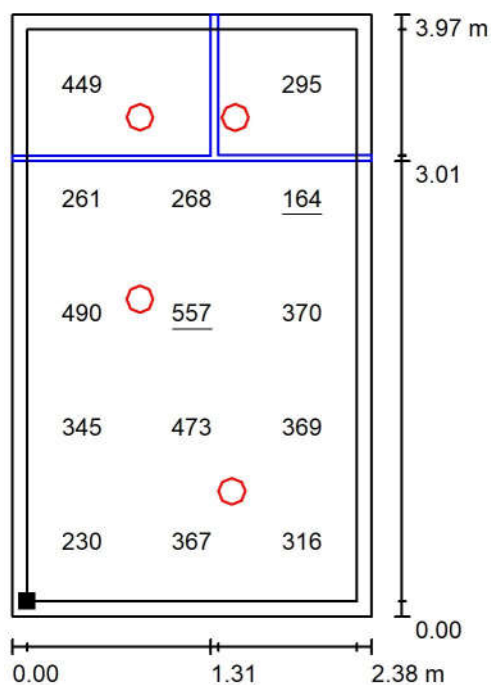

Wartości Lux, Skala 1 : 50

Nie wszystkie obliczone wartości mogą zostać przedstawione.

Położenie powierzchni w
pomieszczeniu:
Płaszczyzna pracy z 0.100 m
Margines
Zaznaczony punkt:
(39.334 m, 32.809 m, 0.750 m)



Siatka: 3 x 5 Punkty

E_m [lx]
351


E_{min} [lx]
164

E_{max} [lx]
557

E_{min} / E_m
0.467

E_{min} / E_{max}
0.294

Edytor PZ
Telefon
faks
e-Mail

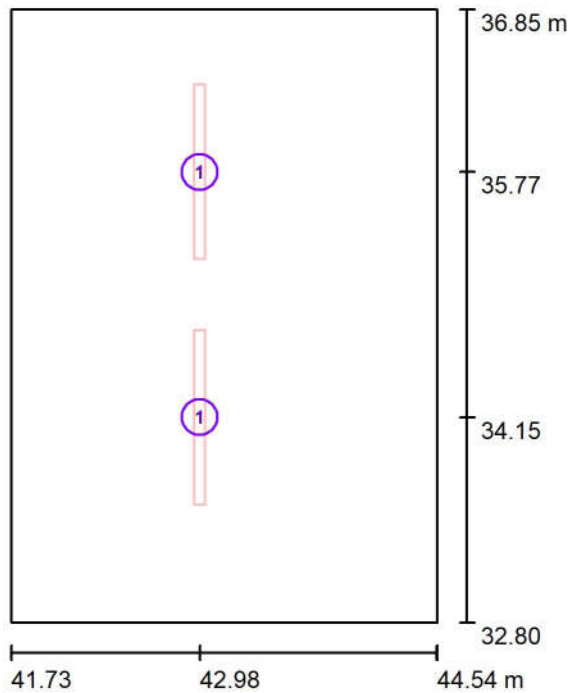0.05 ZMYWALNIA / Oprawy (plan rozmieszczenia)


Skala 1 : 50

Wykaz opraw

Nr.	Ilość	Etykieta
1	2	07.104.2003.32.840 Faro 4300lm 33W

Edytor PZ
Telefon
faks
e-Mail

0.05 ZMYWALNIA / Płaszczyzna pracy / Grafika wartości (E)

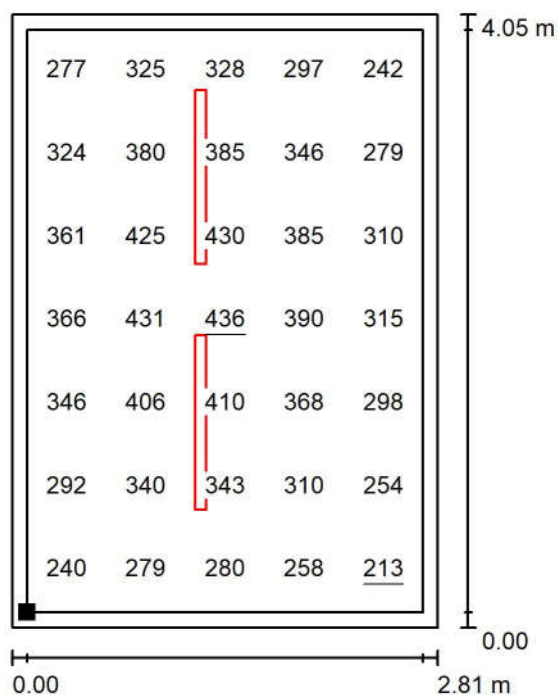

Wartości Lux, Skala 1 : 50

Położenie powierzchni w
pomieszczeniu:
Płaszczyzna pracy z 0.100 m
Margines
Zaznaczony punkt:
(41.829 m, 32.900 m, 0.750 m)



Siatka: 5 x 7 Punkty

E_m [lx]
333

E_{min} [lx]
213


E_{max} [lx]
436

E_{min} / E_m
0.640

E_{min} / E_{max}
0.490

Edytor PZ
Telefon
faks
e-Mail


0.06 KREDENS / Oprawy (plan rozmieszczenia)

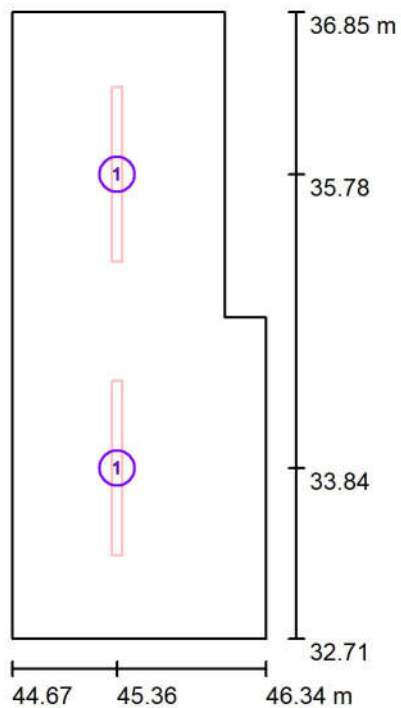


Skala 1 : 50

Wykaz opraw

Nr.	Ilość	Etykieta
1	2	07.104.2003.32.840 Faro 4300lm 33W

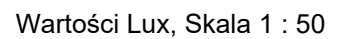


Położenie powierzchni w pomieszczeniu:
Płaszczyzna pracy z 0.100 m
Margines
Zaznaczony punkt:
(44.767 m, 32.809 m, 0.750 m)

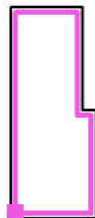

E_m [lx]	E_{min} [lx]	E_{max} [lx]	E_{min} / E_m	E_{min} / E_{max}
399	307	455	0.768	0.674

Edytor PZ
Telefon
faks
e-Mail

0.07 KORYTARZ / Oprawy (plan rozmieszczenia)

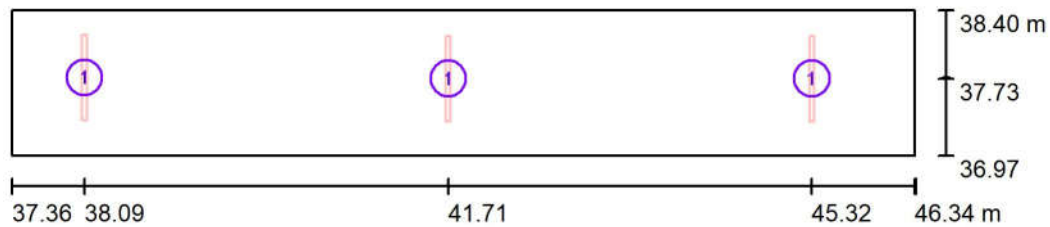


Skala 1 : 75

Wykaz opraw

Nr.	Ilość	Etykieta
1	3	09.013.2102.01.840 Profilite 45 Surface PLX 841mm 1800lm 14W

Edytor PZ
Telefon
faks
e-Mail

0.07 KORYTARZ / Płaszczyzna pracy / Grafika wartości (E)

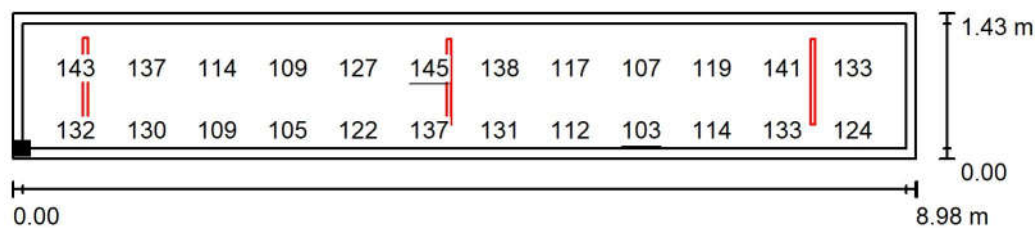

Wartości Lux, Skala 1 : 75

Nie wszystkie obliczone wartości mogą zostać przedstawione.

Położenie powierzchni w
pomieszczeniu:
Płaszczyzna pracy z 0.100 m
Margines
Zaznaczony punkt:
(37.464 m, 37.069 m, 0.000 m)



Siatka: 25 x 4 Punkty

E_m [lx]
125

E_{min} [lx]
103


E_{max} [lx]
145

E_{min} / E_m
0.825

E_{min} / E_{max}
0.712

Edytor PZ
Telefon
faks
e-Mail

0.09 KUCHNIA / Oprawy (plan rozmieszczenia)

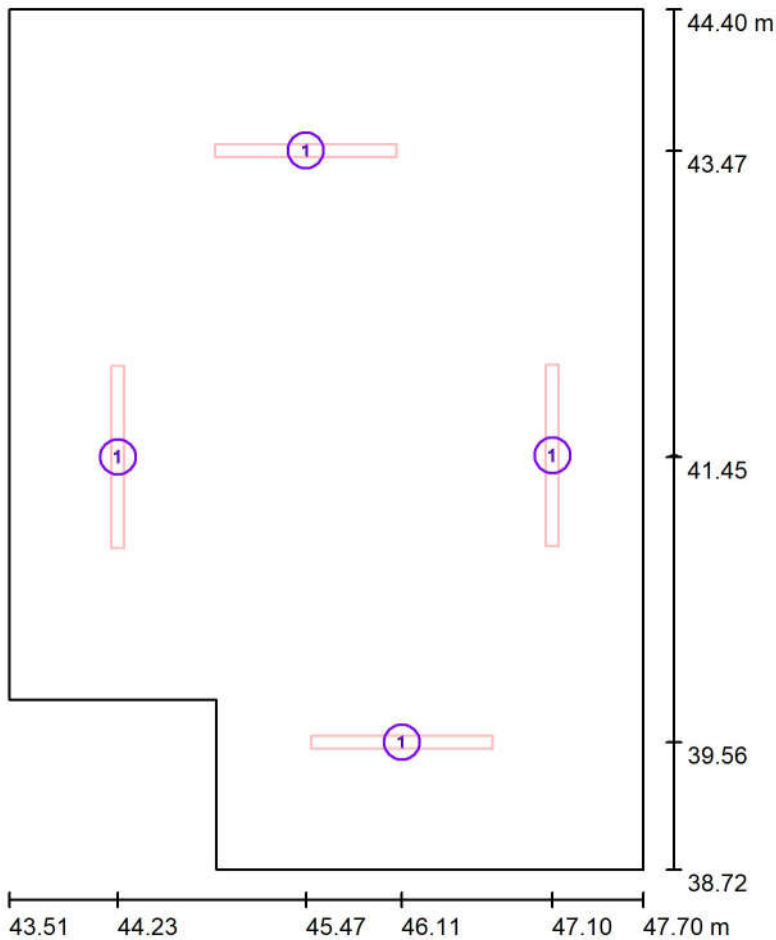


Skala 1 : 50

Wykaz opraw

Nr.	Ilość	Etykieta
1	4	30.2003.07.840 Tajfun Surface 1200 6500lm 50W

Edytor PZ
Telefon
faks
e-Mail


0.09 KUCHNIA / Płaszczyzna pracy / Grafika wartości (E)

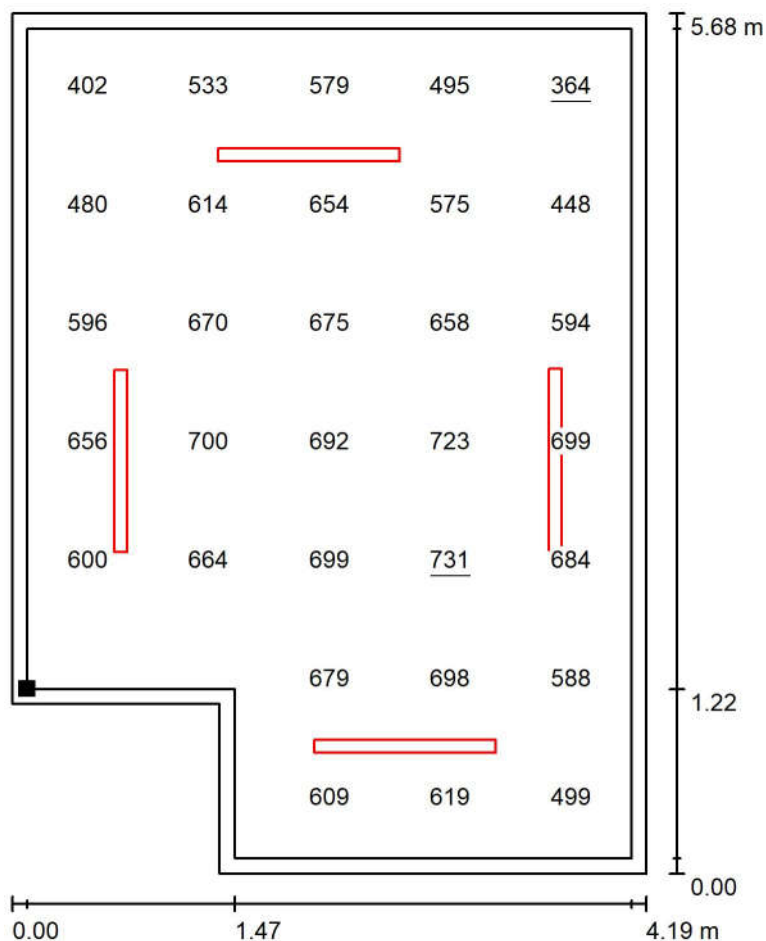

Wartości Lux, Skala 1 : 50

Nie wszystkie obliczone wartości mogą zostać przedstawione.

Położenie powierzchni w
pomieszczeniu:
Płaszczyzna pracy z 0.100 m
Margines
Zaznaczony punkt:
(43.612 m, 39.939 m, 0.750 m)

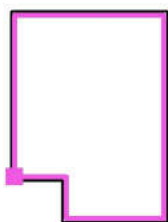

Siatka: 7 x 5 Punkty

E_m [lx]
601

E_{min} [lx]
364


E_{max} [lx]
731

E_{min} / E_m
0.605

E_{min} / E_{max}
0.498

Edytor PZ
Telefon
faks
e-Mail

0.10 MAGAZYN / Oprawy (plan rozmieszczenia)

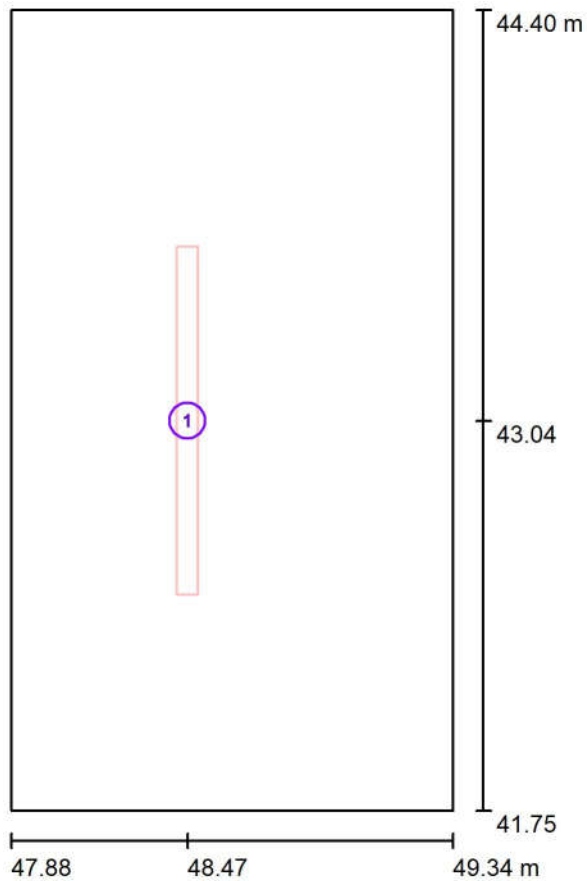


Skala 1 : 25

Wykaz oprav

Nr.	Ilość	Etykieta
1	1	07.104.2003.32.840 Faro 4300lm 33W

Edytor PZ
Telefon
faks
e-Mail

0.10 MAGAZYN / Płaszczyzna pracy / Grafika wartości (E)

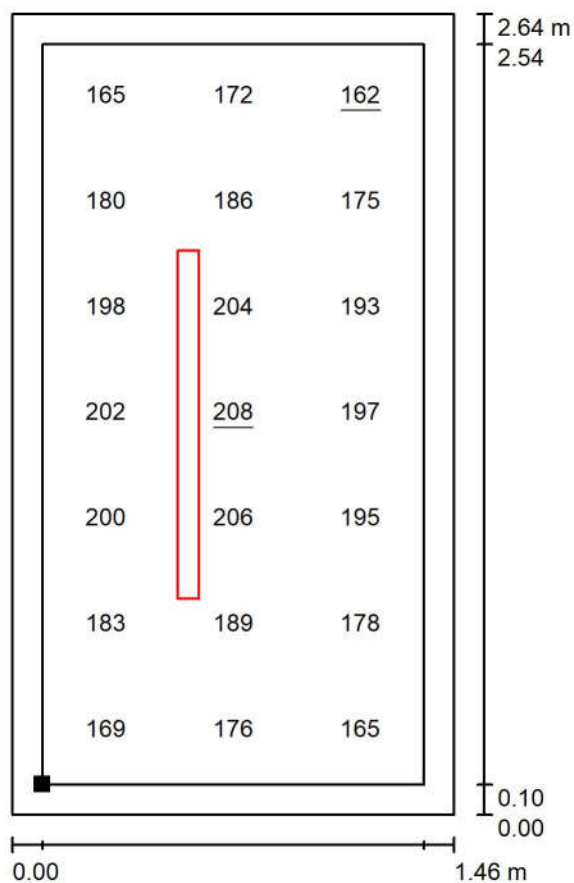

Wartości Lux, Skala 1 : 25

Położenie powierzchni w pomieszczeniu:
Płaszczyzna pracy z 0.100 m
Margines
Zaznaczony punkt:
(47.984 m, 41.855 m, 0.000 m)



Siatka: 3 x 7 Punkty

E_m [lx]
186

E_{min} [lx]
162


E_{max} [lx]
208

E_{min} / E_m
0.870

E_{min} / E_{max}
0.778

Edytor PZ
Telefon
faks
e-Mail

0.11 MAGAZYN / Oprawy (plan rozmieszczenia)

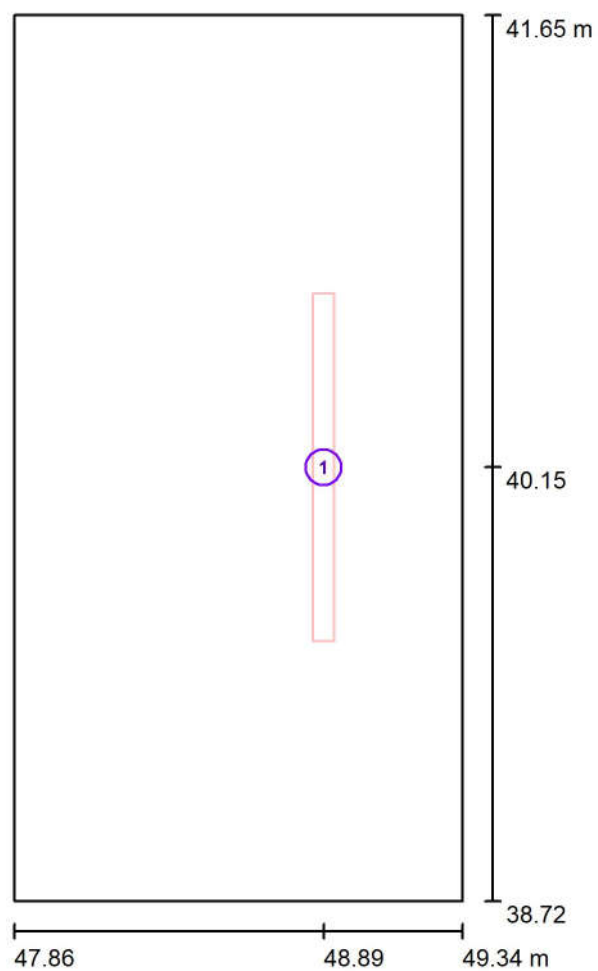


Skala 1 : 25

Wykaz oprav

Nr.	Ilość	Etykieta
1	1	07.104.2003.32.840 Faro 4300lm 33W

Edytor PZ
Telefon
faks
e-Mail

0.11 MAGAZYN / Płaszczyzna pracy / Grafika wartości (E)

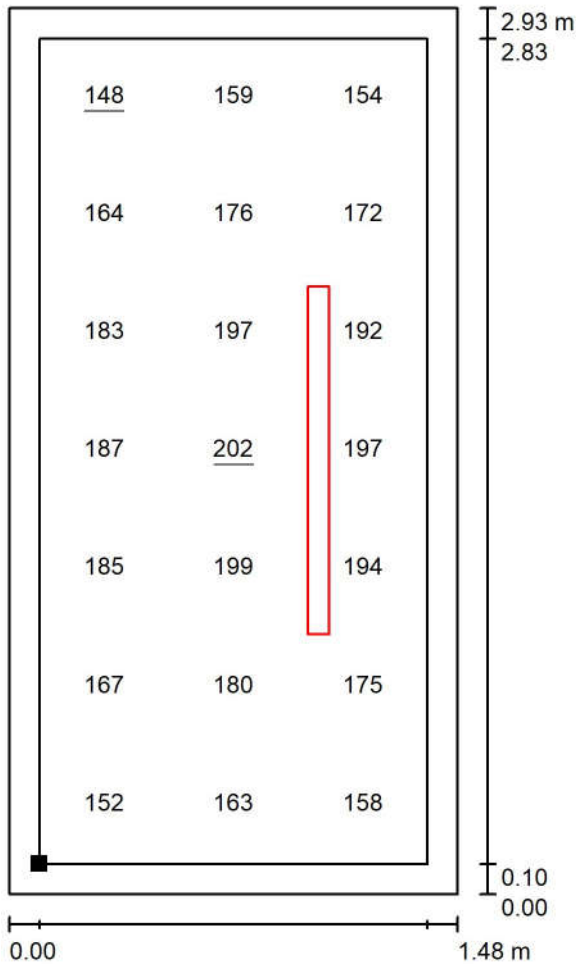

Wartości Lux, Skala 1 : 25

Położenie powierzchni w
pomieszczeniu:
Płaszczyzna pracy z 0.100 m
Margines
Zaznaczony punkt:
(47.964 m, 38.819 m, 0.000 m)




Siatka: 3 x 7 Punkty

E_m [lx]	E_{min} [lx]	E_{max} [lx]	E_{min} / E_m	E_{min} / E_{max}
176	148	202	0.841	0.735

Edytor PZ
Telefon
faks
e-Mail

0.12 SANITARIAT DZIECI / Oprawy (plan rozmieszczenia)

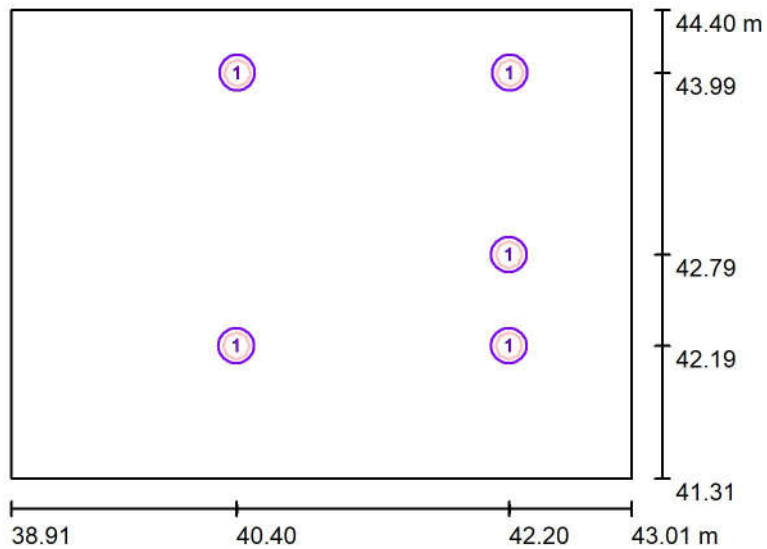


Skala 1 : 50

Wykaz opraw

Nr.	Ilość	Etykieta
1	5	25.0161.01.940 Pinot R175 Recessed PLX 1800lm 20W

Edytor PZ
Telefon
faks
e-Mail

0.12 SANITARIAT DZIECI / Płaszczyzna pracy / Grafika wartości (E)

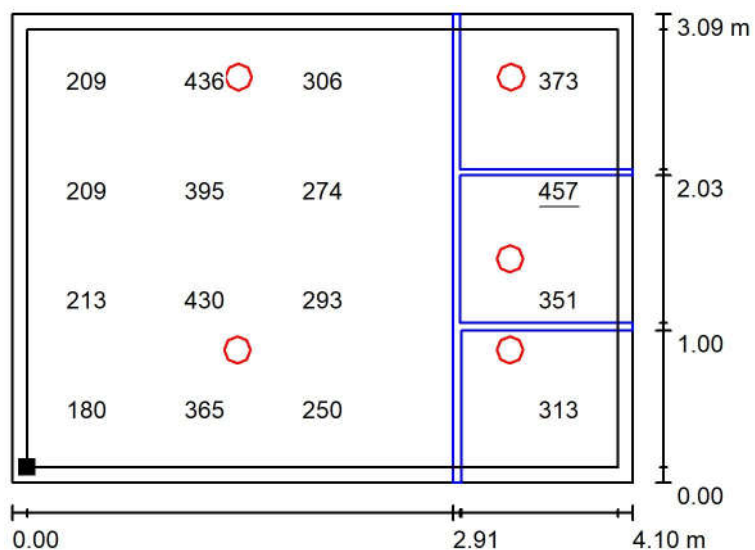

Wartości Lux, Skala 1 : 50

Nie wszystkie obliczone wartości mogą zostać przedstawione.

Położenie powierzchni w
pomieszczeniu:
Płaszczyzna pracy z 0.100 m
Margines
Zaznaczony punkt:
(39.014 m, 41.409 m, 0.750 m)



Siatka: 5 x 4 Punkty

E_m [lx]
279

E_{min} [lx]
117


E_{max} [lx]
457

E_{min} / E_m
0.419

E_{min} / E_{max}
0.256

Edytor PZ
Telefon
faks
e-Mail

0.13 MAGAZYN / Oprawy (plan rozmieszczenia)

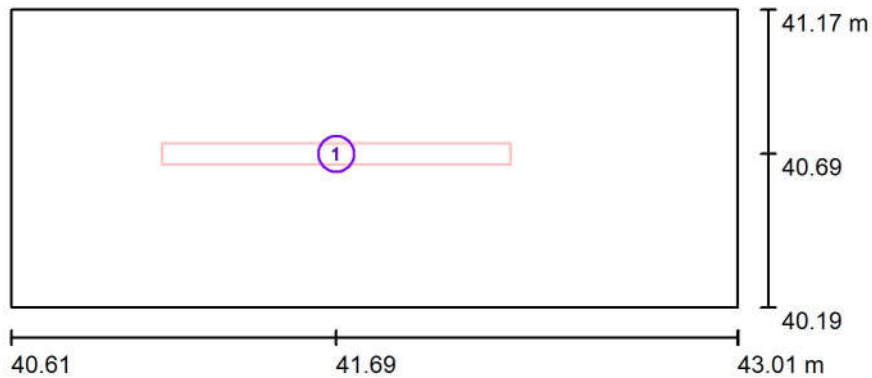


Skala 1 : 25

Wykaz opraw

Nr.	Ilość	Etykieta
1	1	07.104.2003.32.840 Faro 4300lm 33W


Edytor PZ
Telefon
faks
e-Mail

0.13 MAGAZYN / Płaszczyzna pracy / Grafika wartości (E)

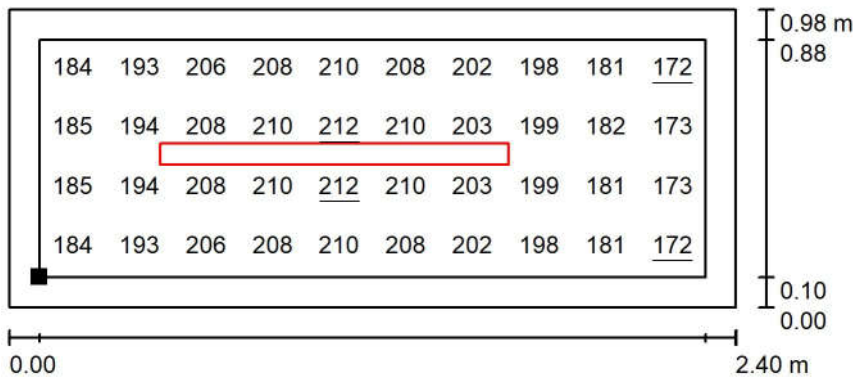

Wartości Lux, Skala 1 : 25

Położenie powierzchni w pomieszczeniu:
Płaszczyzna pracy z 0.100 m
Margines
Zaznaczony punkt:
(40.714 m, 40.289 m, 0.000 m)

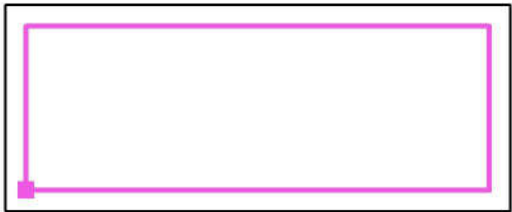


Siatka: 10 x 4 Punkty

E_m [lx]	E_{min} [lx]	E_{max} [lx]	E_{min} / E_m	E_{min} / E_{max}
197	172	212	0.874	0.810

Edytor PZ
Telefon
faks
e-Mail

0.14 MAGAZYN / Oprawy (plan rozmieszczenia)

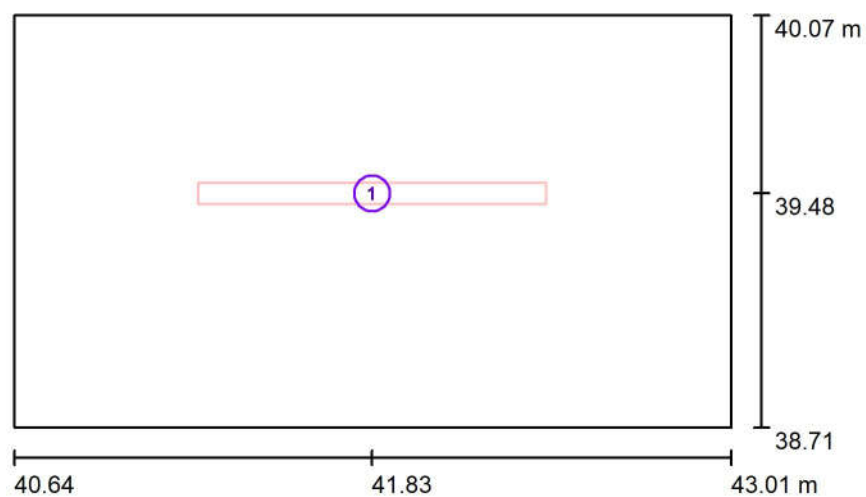


Skala 1 : 25

Wykaz oprav

Nr.	Ilość	Etykieta
1	1	07.104.2003.32.840 Faro 4300lm 33W


Edytor PZ
Telefon
faks
e-Mail

0.14 MAGAZYN / Płaszczyzna pracy / Grafika wartości (E)

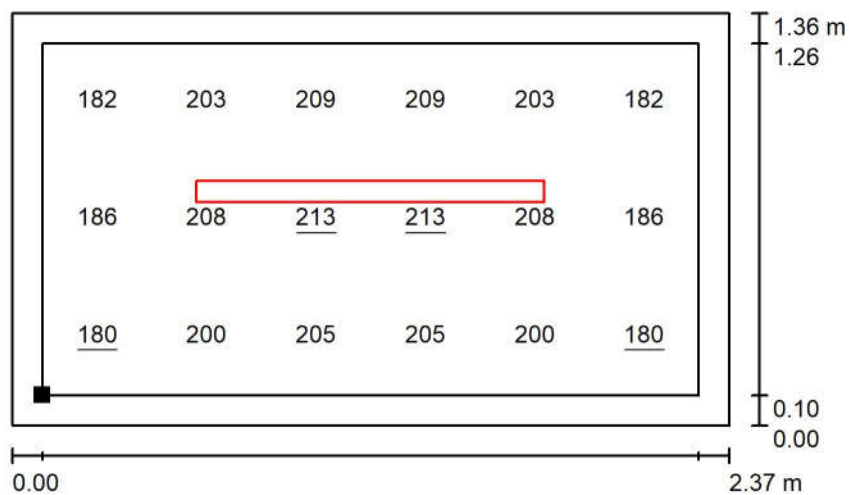

Wartości Lux, Skala 1 : 25

Położenie powierzchni w pomieszczeniu:
Płaszczyzna pracy z 0.100 m
Margines
Zaznaczony punkt:
(40.744 m, 38.809 m, 0.000 m)

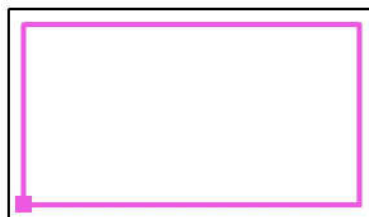

Siatka: 6 x 3 Punkty

E_m [lx]
198


E_{min} [lx]
180

E_{max} [lx]
213

E_{min} / E_m
0.905

E_{min} / E_{max}
0.842

Edytor PZ
Telefon
faks
e-Mail

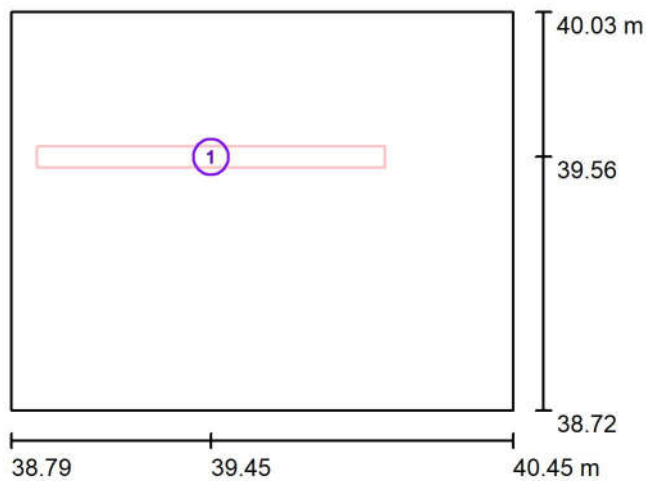0.15 MAGAZYN / Oprawy (plan rozmieszczenia)


Skala 1 : 25

Wykaz opraw

Nr.	Ilość	Etykieta
1	1	07.104.2003.32.840 Faro 4300lm 33W

Edytor PZ
Telefon
faks
e-Mail

0.15 MAGAZYN / Płaszczyzna pracy / Grafika wartości (E)

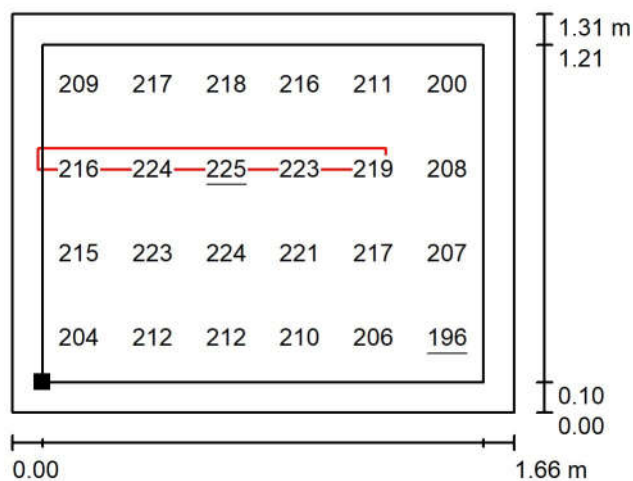

Wartości Lux, Skala 1 : 25

Położenie powierzchni w
pomieszczeniu:
Płaszczyzna pracy z 0.100 m
Margines
Zaznaczony punkt:
(38.891 m, 38.819 m, 0.000 m)



Siatka: 6 x 4 Punkty

E_m [lx]
214

E_{min} [lx]
196


E_{max} [lx]
225

E_{min} / E_m
0.915

E_{min} / E_{max}
0.869

Edytor PZ
Telefon
faks
e-Mail

0.16 SALA ZAJĘĆ / Oprawy (plan rozmieszczenia)

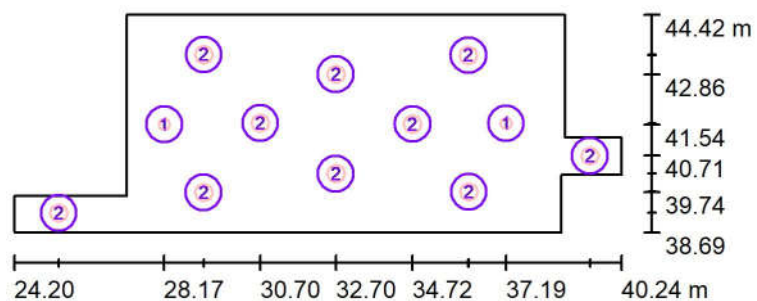


Skala 1 : 200

Wykaz opraw

Nr.	Ilość	Etykieta
1	2	08.157.2100.01.840 Avalange EC 300mm Surface PLX 1850lm 350mA 16W 08.157.2100.01.840
2	10	08.157.2110.01.840 Avalange EC 470mm Surface PLX 3500lm 29W

Edytor PZ
Telefon
faks
e-Mail

0.16 SALA ZAJĘĆ / Płaszczyzna pracy / Grafika wartości (E)

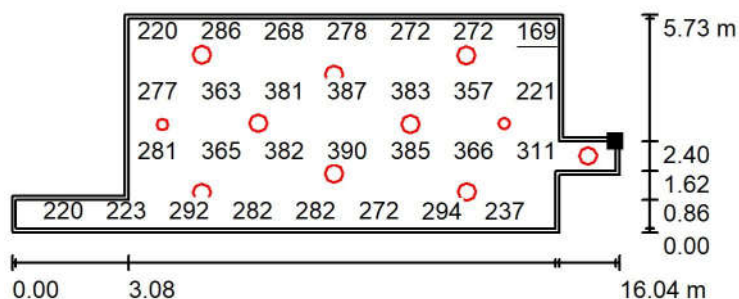

Wartości Lux, Skala 1 : 200

Nie wszystkie obliczone wartości mogą zostać przedstawione.

Położenie powierzchni w
pomieszczeniu:
Płaszczyzna pracy z 0.100 m
Margines
Zaznaczony punkt:
(40.139 m, 41.089 m, 0.000 m)



Siatka: 19 x 7 Punkty

E_m [lx]
313

E_{min} [lx]
169


E_{max} [lx]
399

E_{min} / E_m
0.539

E_{min} / E_{max}
0.422

Edytor PZ
Telefon
faks
e-Mail

0.17 IZOLATKA / Oprawy (plan rozmieszczenia)

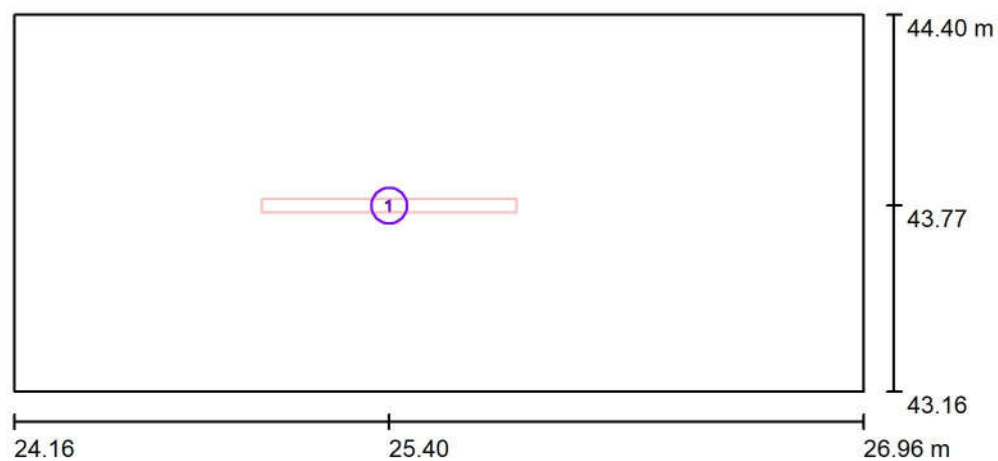


Skala 1 : 25

Wykaz opraw

Nr.	Ilość	Etykieta
1	1	09.013.2112.01.840 Profilite 45 Surface PLX 841mm 3050lm 23W

Edytor PZ
Telefon
faks
e-Mail

0.17 IZOLATKA / Płaszczyzna pracy / Grafika wartości (E)

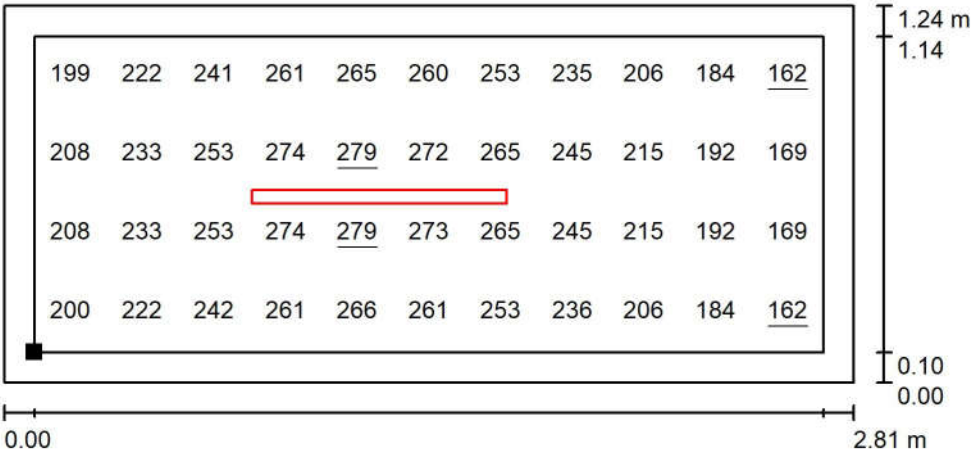

Wartości Lux, Skala 1 : 25


Położenie powierzchni w pomieszczeniu:
Płaszczyzna pracy z 0.100 m
Margines
Zaznaczony punkt:
(24.259 m, 43.257 m, 0.750 m)



Siatka: 11 x 4 Punkty

E_m [lx]	E_{min} [lx]	E_{max} [lx]	E_{min} / E_m	E_{min} / E_{max}
232	162	279	0.699	0.581

Edytor PZ
Telefon
faks
e-Mail

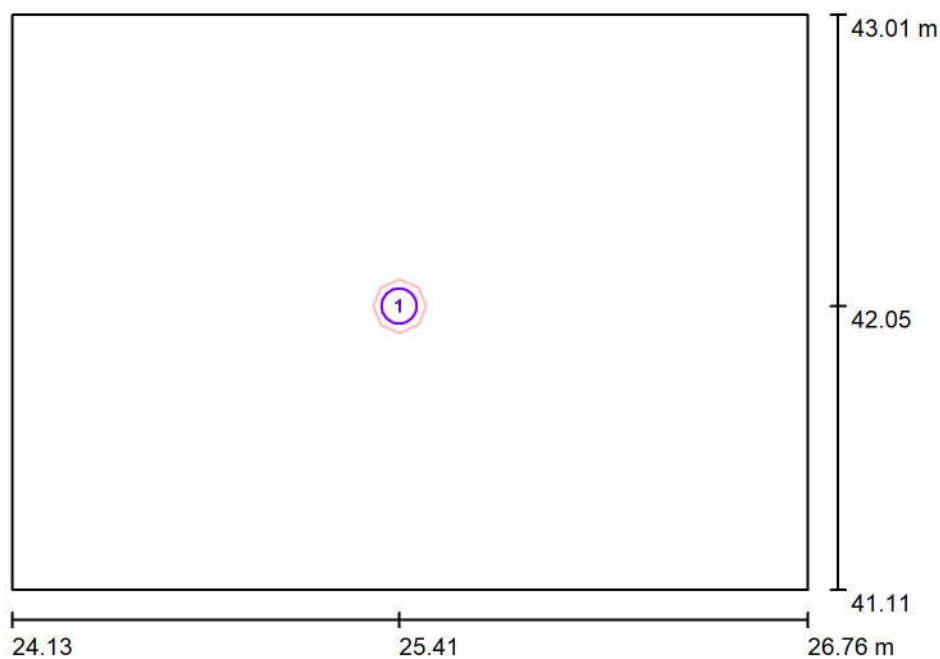0.18 WC PRAC M.,N. / Oprawy (plan rozmieszczenia)


Skala 1 : 25

Wykaz opraw

Nr.	Ilość	Etykieta
1	1	25.0161.01.940 Pinot R175 Recessed PLX 1800lm 20W

Edytor PZ
Telefon
faks
e-Mail

0.18 WC PRAC M.,N. / Płaszczyzna pracy / Grafika wartości (E)

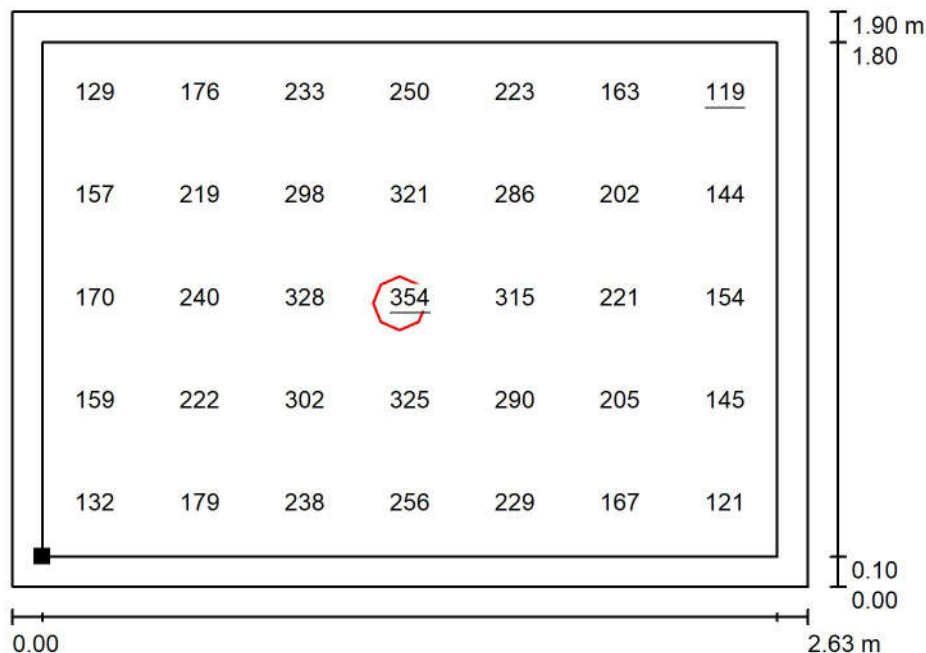

Wartości Lux, Skala 1 : 25

Położenie powierzchni w
pomieszczeniu:
Płaszczyzna pracy z 0.100 m
Margines
Zaznaczony punkt:
(24.234 m, 41.212 m, 0.750 m)



Siatka: 7 x 5 Punkty

E_m [lx]
219


E_{min} [lx]
119

E_{max} [lx]
354

E_{min} / E_m
0.544

E_{min} / E_{max}
0.338

Edytor PZ
Telefon
faks
e-Mail

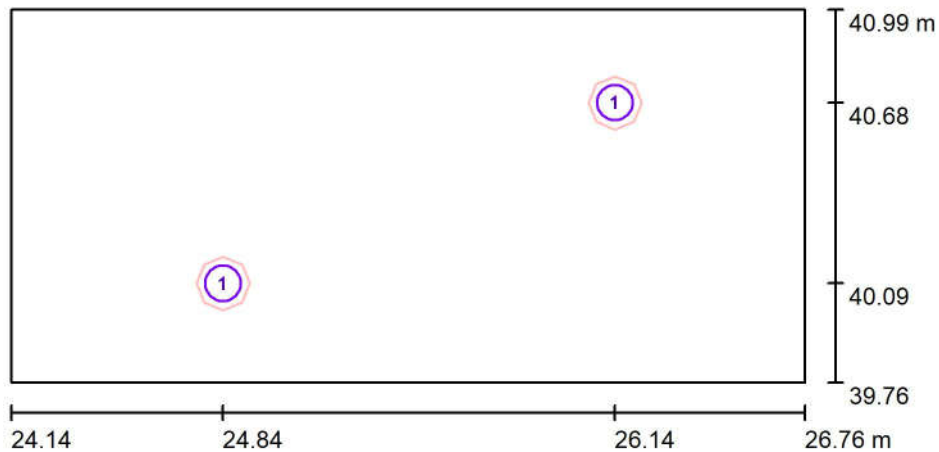0.19 0.20 PRZEDSIONEK + WC / Oprawy (plan rozmieszczenia)


Skala 1 : 25

Wykaz opraw

Nr.	Ilość	Etykieta
1	2	25.0161.01.940 Pinot R175 Recessed PLX 1800lm 20W

Edytor PZ
Telefon
faks
e-Mail


0.19 0.20 PRZEDSIONEK + WC / Płaszczyzna pracy / Grafika wartości (E)

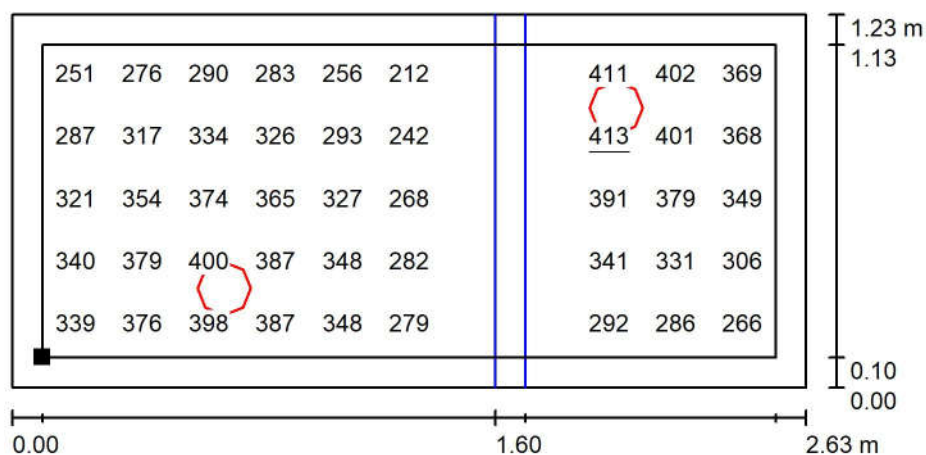

Wartości Lux, Skala 1 : 25

Nie wszystkie obliczone wartości mogą zostać przedstawione.

Położenie powierzchni w
pomieszczeniu:
Płaszczyzna pracy z 0.100 m
Margines
Zaznaczony punkt:
(24.239 m, 39.859 m, 0.750 m)

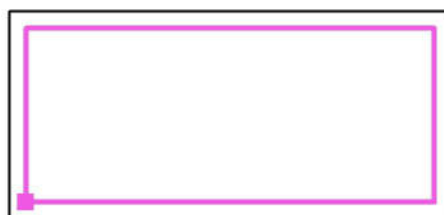

Siatka: 11 x 5 Punkty

E_m [lx]
322

E_{min} [lx]
183


E_{max} [lx]
413

E_{min} / E_m
0.569

E_{min} / E_{max}
0.445

Edytor PZ
Telefon
faks
e-Mail

0.22 KORYTARZ / Oprawy (plan rozmieszczenia)

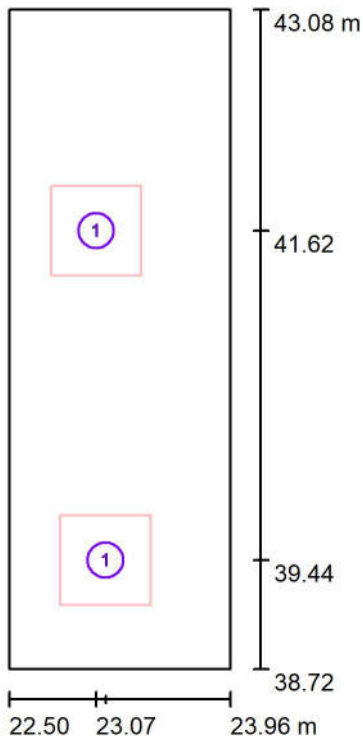


Skala 1 : 50

Wykaz opraw

Nr.	Ilość	Etykieta
1	2	02.042.0000.01.840.500 Mika G3 Ceiling Grid PLX 2850lm 19W


Edytor PZ
Telefon
faks
e-Mail

0.22 KORYTARZ / Płaszczyzna pracy / Grafika wartości (E)

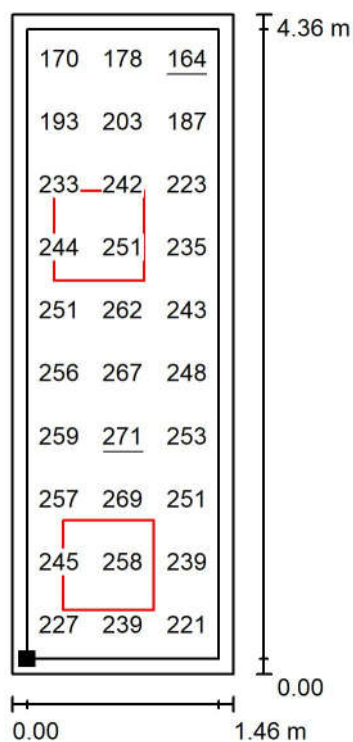

Wartości Lux, Skala 1 : 50

Położenie powierzchni w
pomieszczeniu:
Płaszczyzna pracy z 0.100 m
Margines
Zaznaczony punkt:
(22.597 m, 38.819 m, 0.000 m)

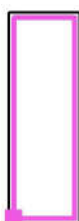

Siatka: 3 x 10 Punkty

E_m [lx]
235

E_{min} [lx]
164


E_{max} [lx]
271

E_{min} / E_m
0.701

E_{min} / E_{max}
0.606

Edytor PZ
Telefon
faks
e-Mail

0.23 WIATROŁAP / Oprawy (plan rozmieszczenia)

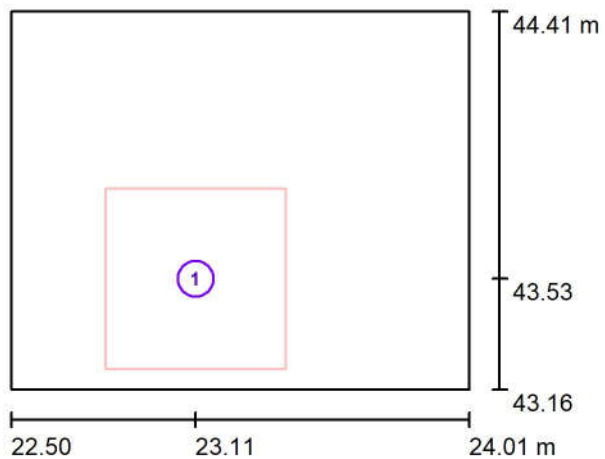


Skala 1 : 25

Wykaz oprav

Nr.	Ilość	Etykieta
1	1	02.042.0000.01.840.500 Mika G3 Ceiling Grid PLX 2850lm 19W


Edytor PZ
Telefon
faks
e-Mail

0.23 WIATROŁAP / Płaszczyzna pracy / Grafika wartości (E)

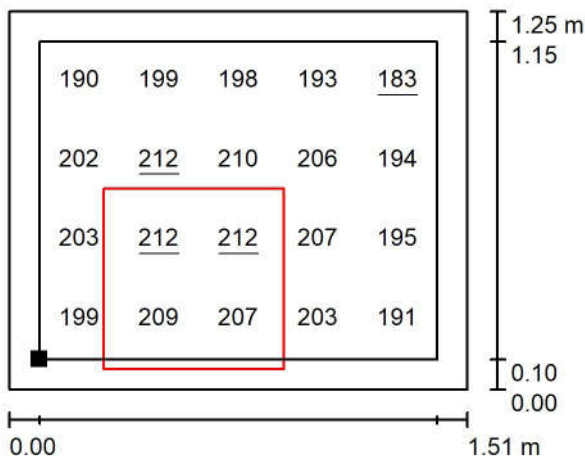

Wartości Lux, Skala 1 : 25


Położenie powierzchni w pomieszczeniu:
Płaszczyzna pracy z 0.100 m
Margines
Zaznaczony punkt:
(22.600 m, 43.262 m, 0.000 m)

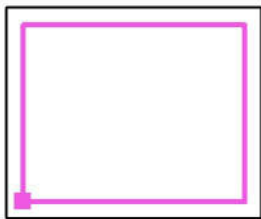

Siatka: 5 x 4 Punkty

E_m [lx]	E_{min} [lx]	E_{max} [lx]	E_{min} / E_m	E_{min} / E_{max}
201	183	212	0.908	0.861

Edytor PZ
Telefon
faks
e-Mail

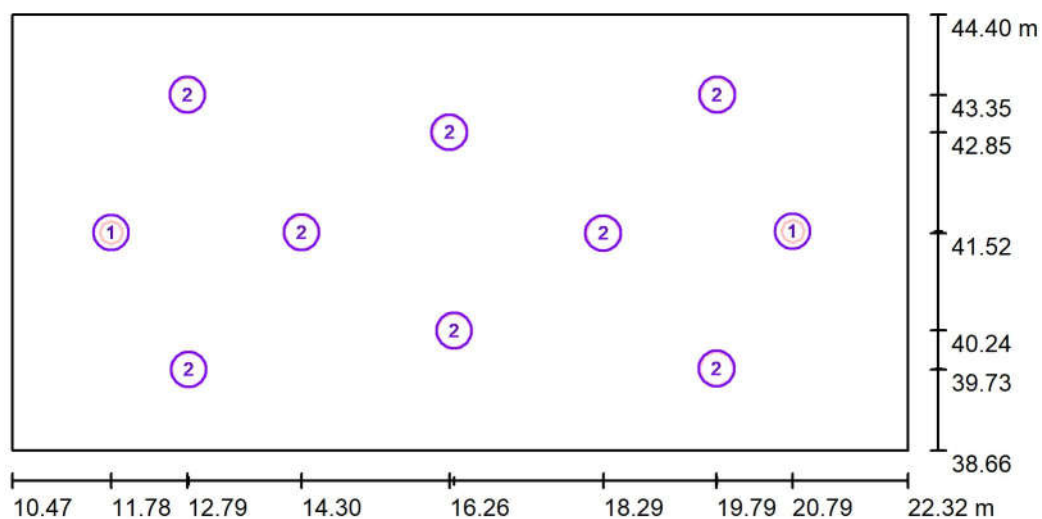0.24 SALA ZAJĘĆ / Oprawy (plan rozmieszczenia)


Skala 1 : 100

Wykaz opraw

Nr.	Ilość	Etykieta
1	2	08.157.2100.01.840 Avalange EC 300mm Surface PLX 1850lm 350mA 16W 08.157.2100.01.840
2	8	08.157.2110.01.840 Avalange EC 470mm Surface PLX 3500lm 29W

Edytor PZ
Telefon
faks
e-Mail

0.24 SALA ZAJĘĆ / Płaszczyzna pracy / Grafika wartości (E)

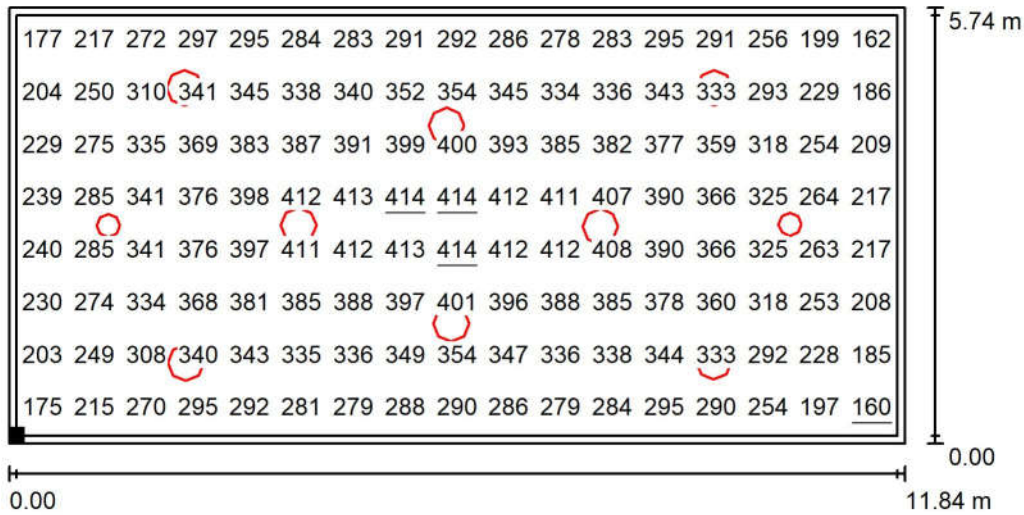

Wartości Lux, Skala 1 : 100


Położenie powierzchni w
pomieszczeniu:
Płaszczyzna pracy z 0.100 m
Margines
Zaznaczony punkt:
(10.574 m, 38.759 m, 0.000 m)



Siatka: 17 x 8 Punkty

E_m [lx]	E_{min} [lx]	E_{max} [lx]	E_{min} / E_m	E_{min} / E_{max}
318	160	414	0.505	0.388

Edytor PZ
Telefon
faks
e-Mail

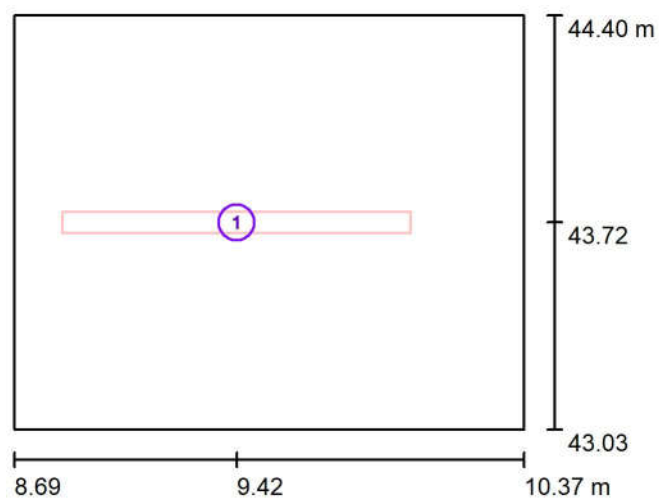0.25 MAGAZYN / Oprawy (plan rozmieszczenia)


Skala 1 : 25

Wykaz opraw

Nr.	Ilość	Etykieta
1	1	07.104.2003.32.840 Faro 4300lm 33W

Edytor PZ
Telefon
faks
e-Mail

0.25 MAGAZYN / Płaszczyzna pracy / Grafika wartości (E)

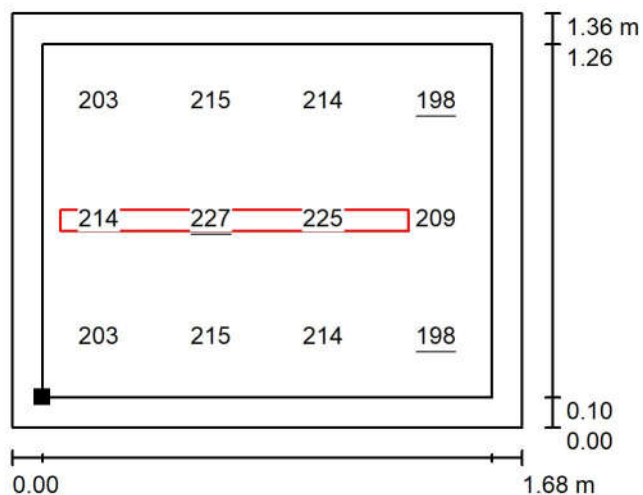

Wartości Lux, Skala 1 : 25

Położenie powierzchni w pomieszczeniu:
Płaszczyzna pracy z 0.100 m
Margines
Zaznaczony punkt:
(8.789 m, 43.134 m, 0.000 m)



Siatka: 4 x 3 Punkty

E_m [lx]
211

E_{min} [lx]
198


E_{max} [lx]
227

E_{min} / E_m
0.938

E_{min} / E_{max}
0.875

Edytor PZ
Telefon
faks
e-Mail

0.26 SANITARIAT / Oprawy (plan rozmieszczenia)

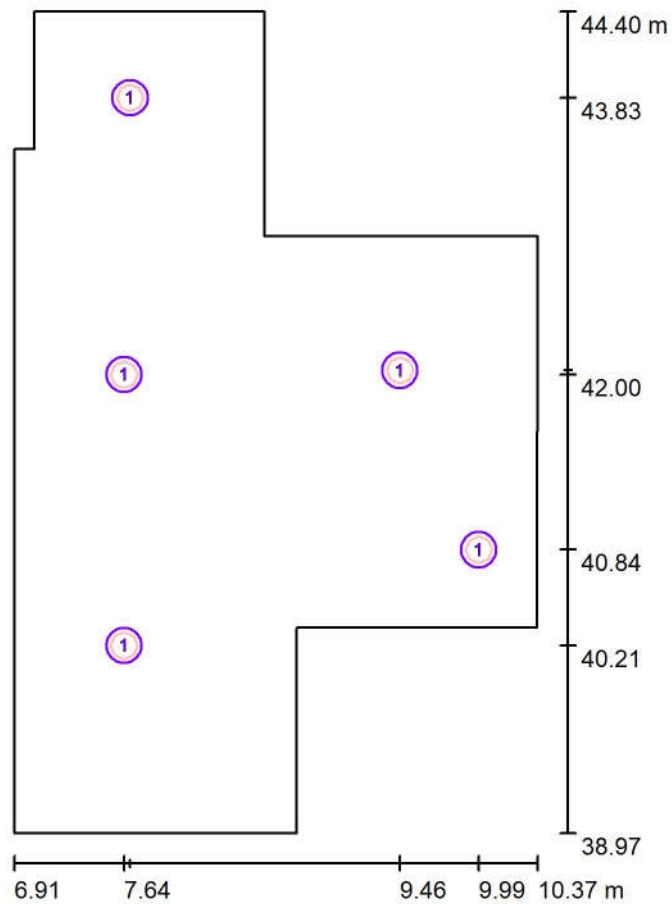


Skala 1 : 50

Wykaz opraw

Nr.	Ilość	Etykieta
1	5	25.0161.01.940 Pinot R175 Recessed PLX 1800lm 20W

Edytor PZ
Telefon
faks
e-Mail


0.26 SANITARIAT / Płaszczyzna pracy / Grafika wartości (E)

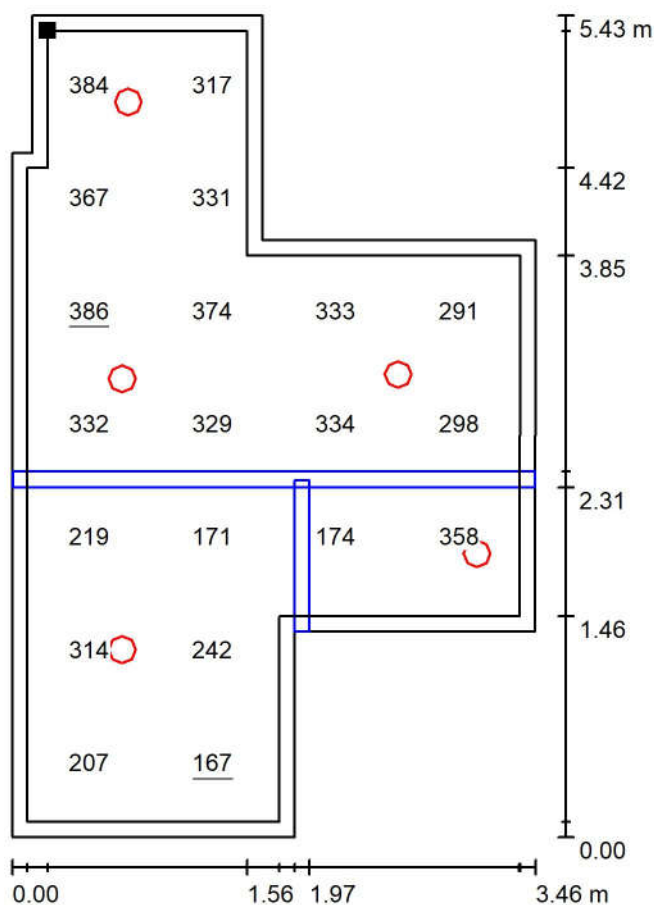

Wartości Lux, Skala 1 : 50

Nie wszystkie obliczone wartości mogą zostać przedstawione.

Położenie powierzchni w
pomieszczeniu:
Płaszczyzna pracy z 0.100 m
Margines
Zaznaczony punkt:
(7.149 m, 44.299 m, 0.750 m)

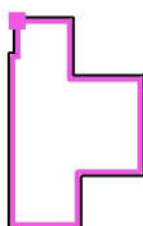

Siatka: 7 x 4 Punkty

E_m [lx]
296

E_{min} [lx]
167


E_{max} [lx]
386

E_{min} / E_m
0.564

E_{min} / E_{max}
0.433

Edytor PZ
Telefon
faks
e-Mail

0.27 MAGAZYN / Oprawy (plan rozmieszczenia)

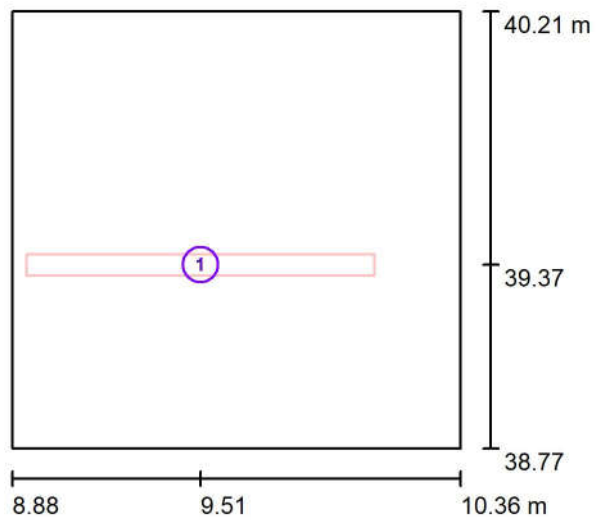

Skala 1 : 25

Wykaz oprav

Nr.	Ilość	Etykieta
1	1	07.104.2003.32.840 Faro 4300lm 33W


Edytor PZ
Telefon
faks
e-Mail

0.27 MAGAZYN / Płaszczyzna pracy / Grafika wartości (E)



Wartości Lux, Skala 1 : 25

Położenie powierzchni w
pomieszczeniu:
Płaszczyzna pracy z 0.100 m
Margines
Zaznaczony punkt:
(8.984 m, 38.869 m, 0.000 m)

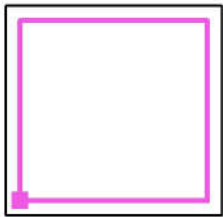


Siatka: 5 x 5 Punkty

E_m [lx]	E_{min} [lx]	E_{max} [lx]	E_{min} / E_m	E_{min} / E_{max}
217	203	226	0.936	0.899

Edytor PZ
Telefon
faks
e-Mail

0.29 WC KONSER. / Oprawy (plan rozmieszczenia)

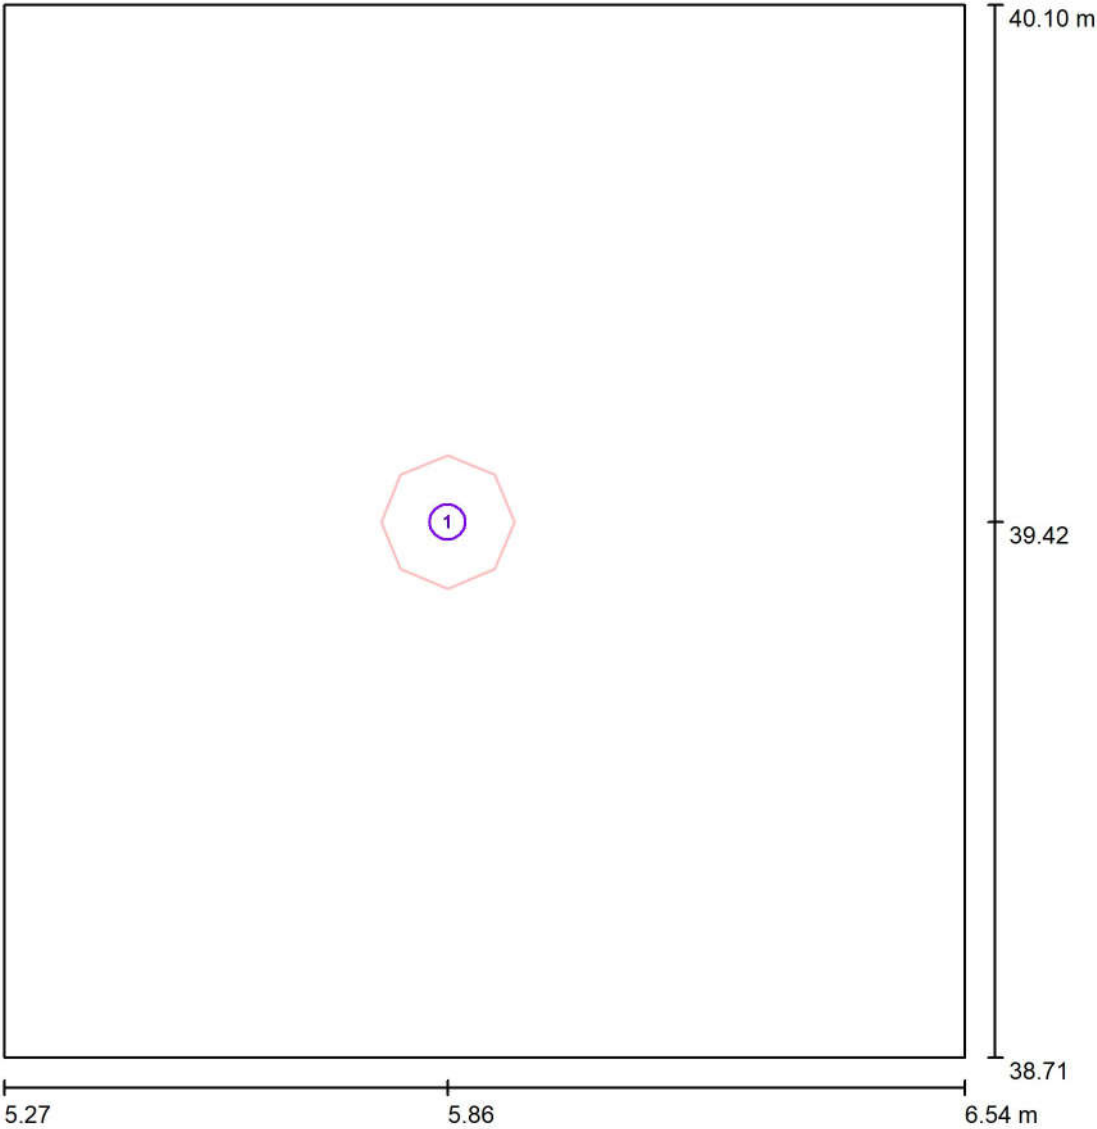


Skala 1 : 10

Wykaz opraw

Nr.	Ilość	Etykieta
1	1	25.0161.01.940 Pinot R175 Recessed PLX 1800lm 20W


Edytor PZ
Telefon
faks
e-Mail

0.29 WC KONSER. / Płaszczyzna pracy / Grafika wartości (E)

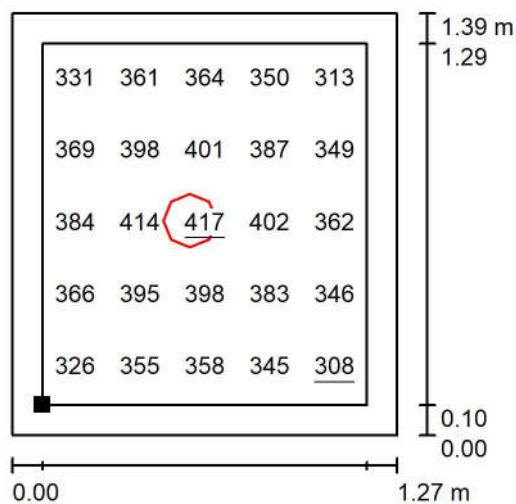

Wartości Lux, Skala 1 : 25

Położenie powierzchni w
pomieszczeniu:
Płaszczyzna pracy z 0.100 m
Margines
Zaznaczony punkt:
(5.374 m, 38.809 m, 0.750 m)

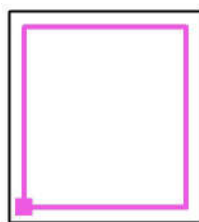

Siatka: 5 x 5 Punkty

E_m [lx]
367

E_{min} [lx]
308


E_{max} [lx]
417

E_{min} / E_m
0.839

E_{min} / E_{max}
0.739

Edytor PZ
Telefon
faks
e-Mail

0.30 SANITARIATY / Oprawy (plan rozmieszczenia)

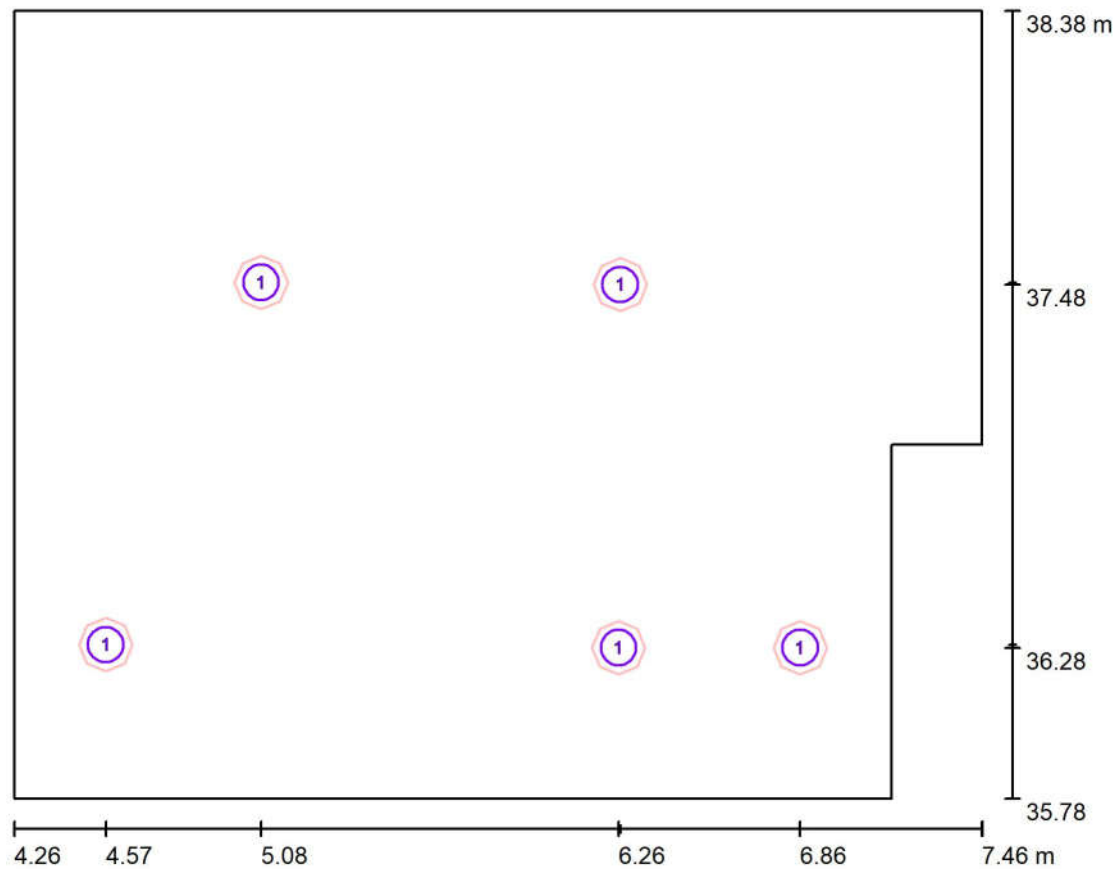


Skala 1 : 25

Wykaz opraw

Nr.	Ilość	Etykieta
1	5	25.0161.01.940 Pinot R175 Recessed PLX 1800lm 20W

Edytor PZ
Telefon
faks
e-Mail

0.30 SANITARIATY / Płaszczyzna pracy / Grafika wartości (E)

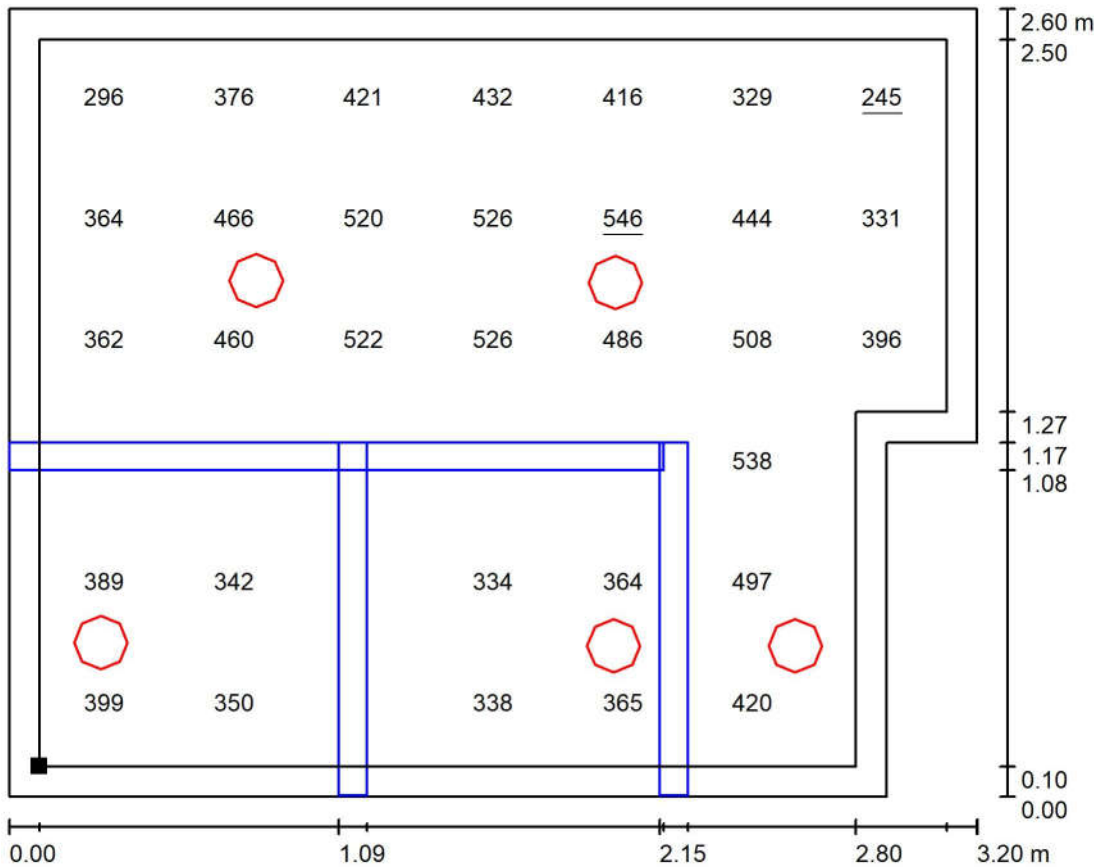

Wartości Lux, Skala 1 : 25

Nie wszystkie obliczone wartości mogą zostać przedstawione.

Położenie powierzchni w
pomieszczeniu:
Płaszczyzna pracy z 0.100 m
Margines
Zaznaczony punkt:
(4.364 m, 35.879 m, 0.750 m)




Siatka: 7 x 6 Punkty

E_m [lx]	E_{min} [lx]	E_{max} [lx]	E_{min} / E_m	E_{min} / E_{max}
416	245	546	0.589	0.448

Edytor PZ
Telefon
faks
e-Mail

0.31 SALA ZAJĘĆ / Oprawy (plan rozmieszczenia)

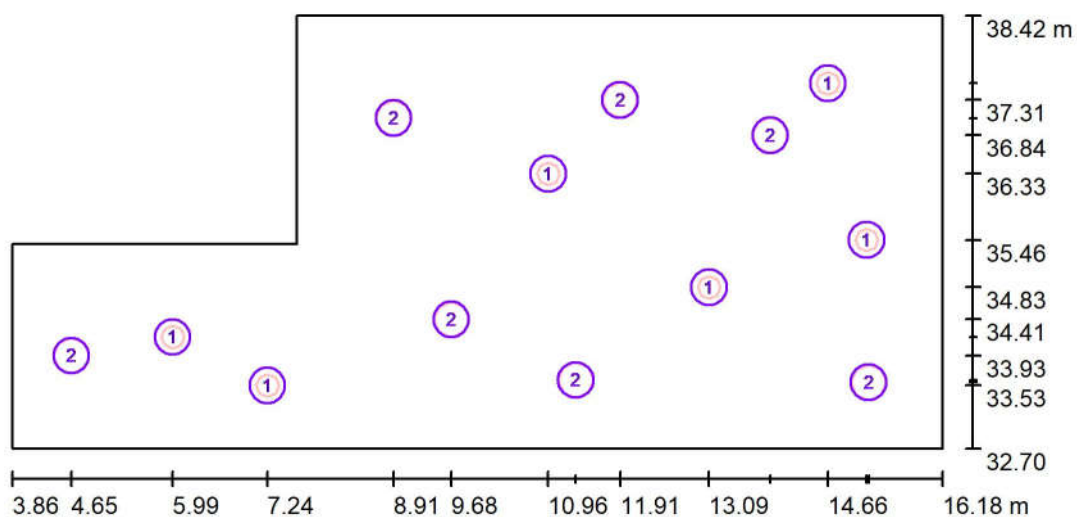


Skala 1 : 100

Wykaz opraw

Nr.	Ilość	Etykieta
1	6	08.157.2100.01.840 Avalange EC 300mm Surface PLX 1850lm 350mA 16W
2	7	08.157.2110.01.840 Avalange EC 470mm Surface PLX 3500lm 29W


0.31 SALA ZAJĘĆ / Płaszczyzna pracy / Grafika wartości (E)

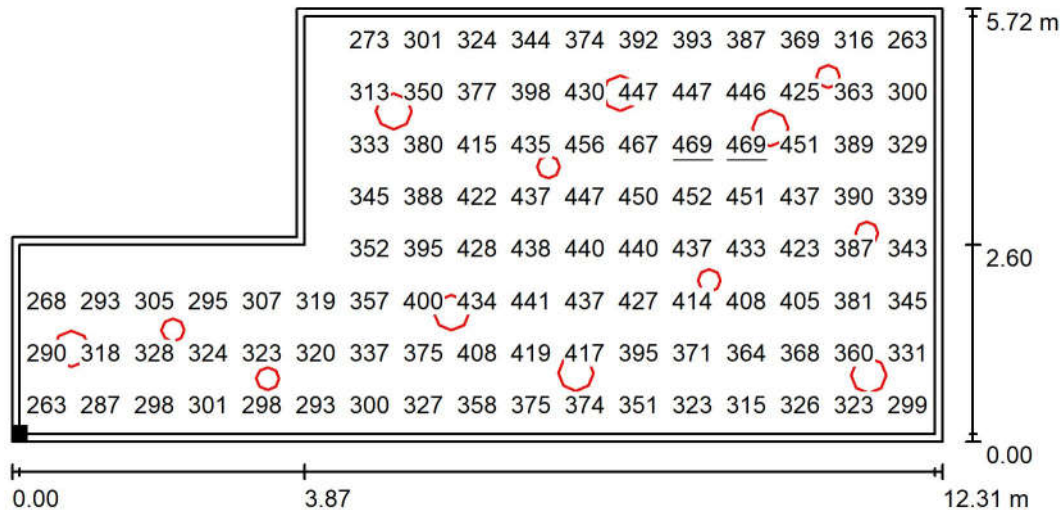

Wartości Lux, Skala 1 : 100

Nie wszystkie obliczone wartości mogą zostać przedstawione.

Położenie powierzchni w pomieszczeniu:
Płaszczyzna pracy z 0.100 m
Margines
Zaznaczony punkt:
(3.964 m, 32.800 m, 0.000 m)

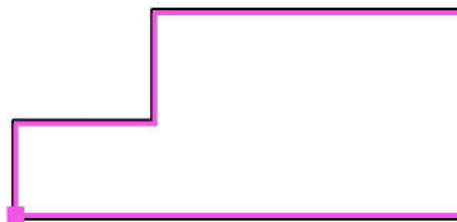


Siatka: 17 x 8 Punkty

E_m [lx]	E_{min} [lx]	E_{max} [lx]	E_{min} / E_m	E_{min} / E_{max}
362	225	469	0.622	0.480

Edytor PZ
Telefon
faks
e-Mail

0.32 ADMINISTRACJA / Oprawy (plan rozmieszczenia)

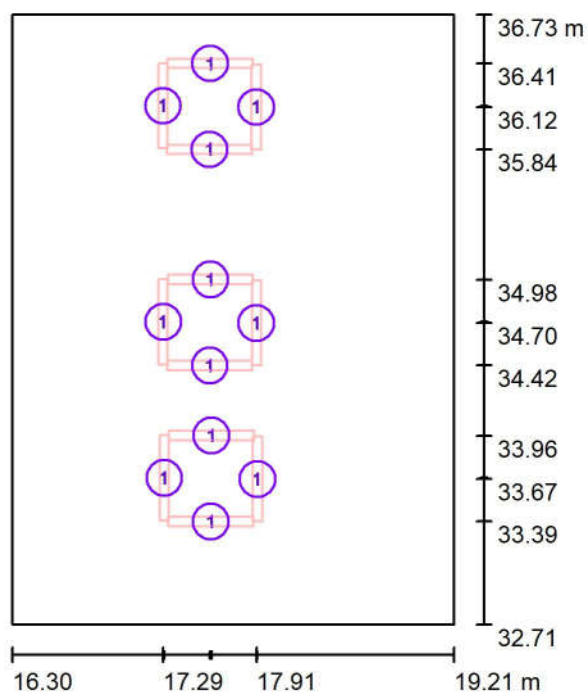


Skala 1 : 50

Wykaz opraw

Nr.	Ilość	Etykieta
1	12	09.003.2201.01.840 Profilite 60 Surface Micro-P 561mm 1150lm 9W


Edytor PZ
Telefon
faks
e-Mail

0.32 ADMINISTRACJA / Płaszczyzna pracy / Grafika wartości (E)

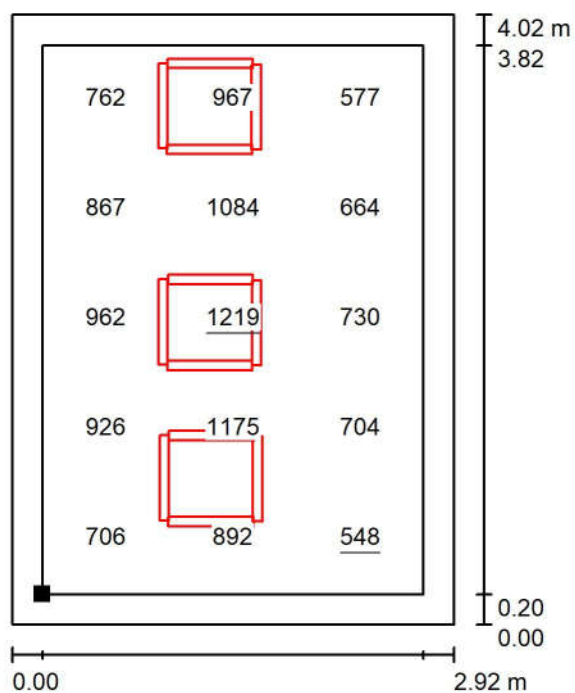

Wartości Lux, Skala 1 : 50

Położenie powierzchni w
pomieszczeniu:
Płaszczyzna pracy z 0.200 m
Margines
Zaznaczony punkt:
(16.497 m, 32.909 m, 0.750 m)

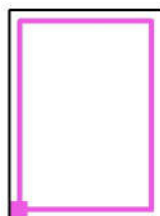

Siatka: 3 x 5 Punkty

E_m [lx]
852

E_{min} [lx]
548


E_{max} [lx]
1219

E_{min} / E_m
0.643

E_{min} / E_{max}
0.449

Edytor PZ
Telefon
faks
e-Mail

0.33 MAGAZYN / Oprawy (plan rozmieszczenia)

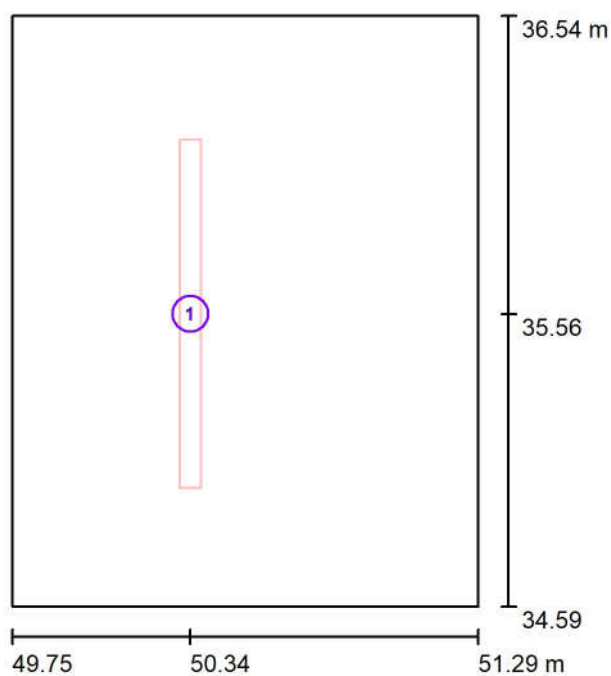


Skala 1 : 25

Wykaz opraw

Nr.	Ilość	Etykieta
1	1	07.104.2003.32.840 Faro 4300lm 33W


Edytor PZ
Telefon
faks
e-Mail

0.33 MAGAZYN / Płaszczyzna pracy / Grafika wartości (E)

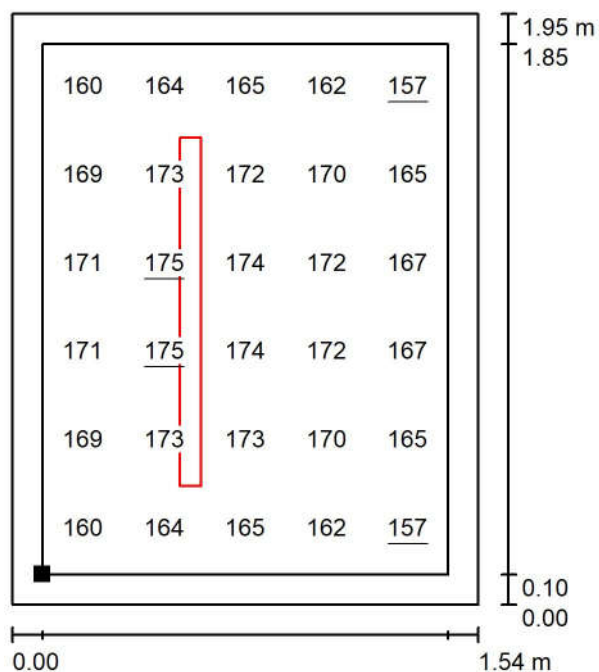

Wartości Lux, Skala 1 : 25

Położenie powierzchni w
pomieszczeniu:
Płaszczyzna pracy z 0.100 m
Margines
Zaznaczony punkt:
(49.854 m, 34.689 m, 0.000 m)

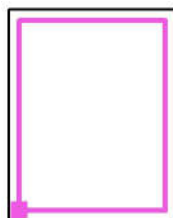

Siatka: 5 x 6 Punkty

E_m [lx]
168

E_{min} [lx]
157

E_{max} [lx]
175

E_{min} / E_m
0.933

E_{min} / E_{max}
0.895

PRZEDSZKOLE

PIĘTRO

Contact:
E-mail:

Data: 17.04.2025
Edytor: PZ

Edytor PZ
Telefon
faks
e-Mail

Spis treści

PRZEDSZKOLE

Strona tytułowa projektu	1
Spis treści	2
1.02 KOMUNIKACJA	
Sceny świetlne	
AWARYJNA	
Drogi ewakuacyjne (zestawienie wyników)	4
1.05 SALA ZAJĘĆ	
Oprawy (plan rozmieszczenia)	5
Sceny świetlne	
AWARYJNA	
Powierzchnie pomieszczenia	
Powierzchnia antypanikowa 1	
Grafika wartości (E, prostopadłe)	6
1.07 KORYTARZ	
Oprawy (plan rozmieszczenia)	7
Sceny świetlne	
AWARYJNA	
Drogi ewakuacyjne (zestawienie wyników)	8
1.10 KORYTARZ Z ANEKSEM	
Oprawy (plan rozmieszczenia)	9
Sceny świetlne	
AWARYJNA	
Powierzchnie pomieszczenia	
Powierzchnia antypanikowa 1	
Grafika wartości (E, prostopadłe)	10
1.14 WYDAW.	
Oprawy (plan rozmieszczenia)	11
Sceny świetlne	
AWARYJNA	
Powierzchnie pomieszczenia	
Powierzchnia antypanikowa 1	
Grafika wartości (E, prostopadłe)	12
1.15 SANITARIAT DZIECI	
Oprawy (plan rozmieszczenia)	13
Sceny świetlne	
AWARYJNA	
Powierzchnie pomieszczenia	
Powierzchnia antypanikowa 1	
Grafika wartości (E, prostopadłe)	14
1.16 SALA ZAJĘĆ	
Oprawy (plan rozmieszczenia)	15
Sceny świetlne	
AWARYJNA	
Powierzchnie pomieszczenia	
Powierzchnia antypanikowa 1	
Grafika wartości (E, prostopadłe)	16
1.17 SALA ZAJĘĆ	
Oprawy (plan rozmieszczenia)	17
Sceny świetlne	
AWARYJNA	
Powierzchnie pomieszczenia	
Powierzchnia antypanikowa 1	
Grafika wartości (E, prostopadłe)	18


Edytor PZ
Telefon
faks
e-Mail

Spis treści

1.18 SANITARIAT DZIECI	
Oprawy (plan rozmieszczenia)	19
Sceny świetlne	
AWARYJNA	
Powierzchnie pomieszczenia	
Powierzchnia antypanikowa 1	
Grafika wartości (E, prostopadłe)	20
1.19 SALA ZAJĘĆ	
Oprawy (plan rozmieszczenia)	21
Sceny świetlne	
AWARYJNA	
Powierzchnie pomieszczenia	
Powierzchnia antypanikowa 1	
Grafika wartości (E, prostopadłe)	22
1.21 SANITARIAT DZIECI	
Oprawy (plan rozmieszczenia)	23
Sceny świetlne	
AWARYJNA	
Powierzchnie pomieszczenia	
Powierzchnia antypanikowa 1	
Grafika wartości (E, prostopadłe)	24
1.23 SALA ZAJĘĆ	
Oprawy (plan rozmieszczenia)	25
Sceny świetlne	
AWARYJNA	
Powierzchnie pomieszczenia	
Powierzchnia antypanikowa 1	
Grafika wartości (E, prostopadłe)	26
1.24 KORYTARZ	
Oprawy (plan rozmieszczenia)	27
Sceny świetlne	
AWARYJNA	
Drogi ewakuacyjne (zestawienie wyników)	28
1.22 MAGAZYN	
Oprawy (plan rozmieszczenia)	29
Sceny świetlne	
AWARYJNA	
Powierzchnie pomieszczenia	
Powierzchnia antypanikowa 1	
Grafika wartości (E, prostopadłe)	30

Edytor PZ
Telefon
faks
e-Mail

1.02 KOMUNIKACJA / AWARYJNA / Drogi ewakuacyjne (zestawienie wyników)

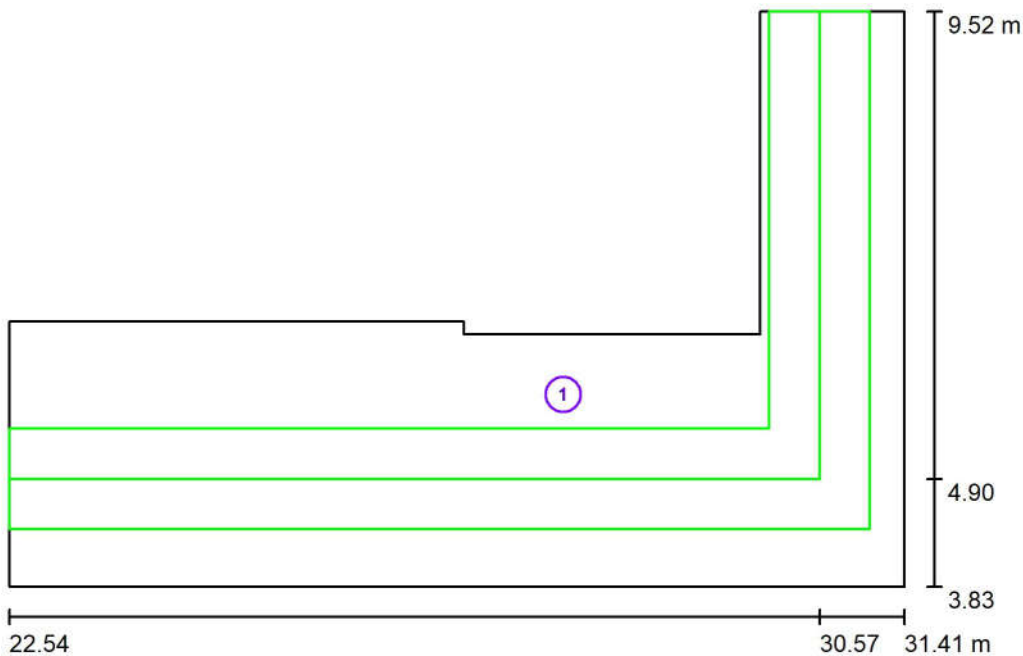


Skala 1 : 75

Lista dróg ewakuacyjnych (ratunkowych)

Nr.	Etykieta	Siatka	E_{min} [lx]	E_{min} / E_{max}	E_{min} [lx] (Linia środkowa)	E_{min} / E_{max} (Linia środkowa)
1	Droga ewakuacyjna 1	10 x 6	1.18	0.160	1.04	0.13 (1 : 7.46)

Edytor PZ
Telefon
faks
e-Mail

1.05 SALA ZAJEĆ / Oprawy (plan rozmieszczenia)

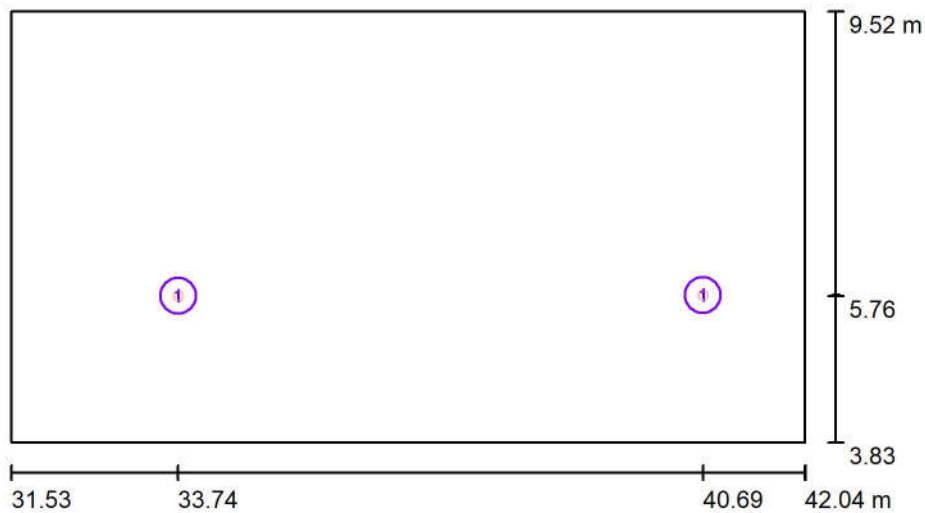


Skala 1 : 100

Wykaz opraw

Nr.	Ilość	Etykieta
1	2	OWA SU LED - AP-2W-CW-9016-RND


Edytor PZ
Telefon
faks
e-Mail

1.05 SALA ZAJEĆ / AWARYJNA / Powierzchnia antypanikowa 1 / Grafika wartości (E, prostopadle)

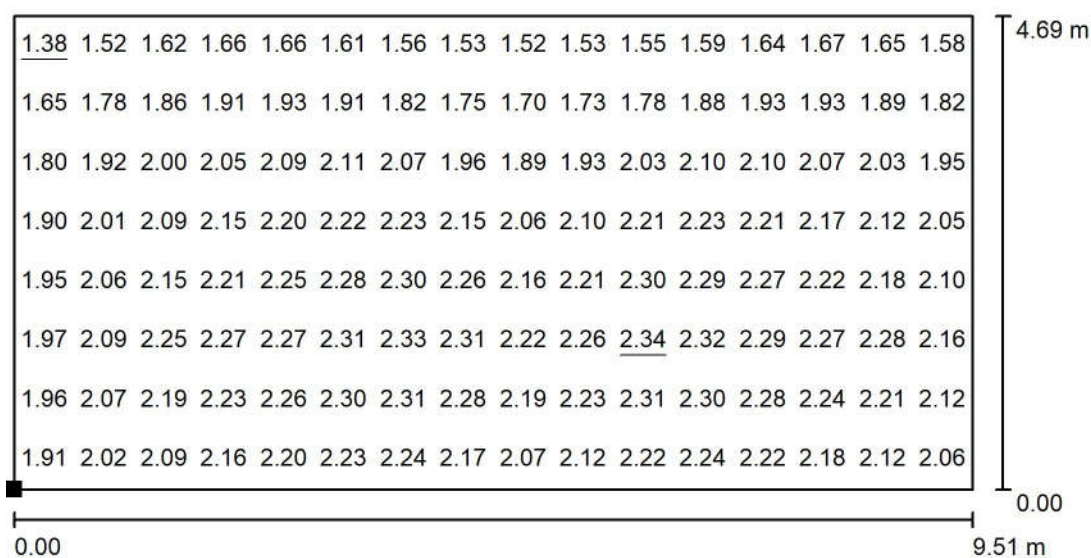

Wartości Lux, Skala 1 : 75

Położenie powierzchni w
pomieszczeniu:
Zaznaczony punkt:
(32.033 m, 4.327 m, 0.000 m)

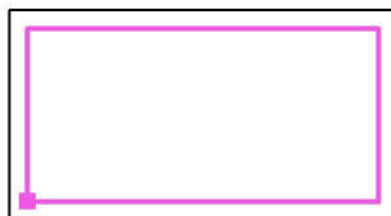

Siatka: 16 x 8 Punkty

E_m [lx]
2.04

E_{min} [lx]
1.38

E_{max} [lx]
2.34

E_{min} / E_m
0.675

E_{min} / E_{max}
0.591

Edytor PZ
Telefon
faks
e-Mail

1.07 KORYTARZ / Oprawy (plan rozmieszczenia)




Skala 1 : 50

Wykaz opraw

Nr.	Ilość	Etykieta
1	1	OWA FL LED - AP-2W-CW-9016

Edytor PZ
Telefon
faks
e-Mail

1.07 KORYTARZ / AWARYJNA / Drogi ewakuacyjne (zestawienie wyników)

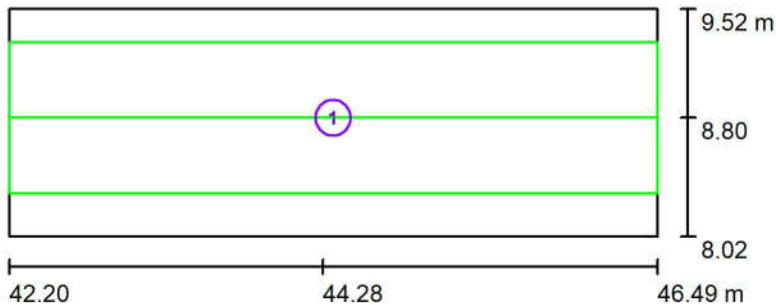


Skala 1 : 50

Lista dróg ewakuacyjnych (ratunkowych)

Nr.	Etykieta	Siatka	E_{min} [lx]	E_{min} / E_{max}	E_{min} [lx] (Linia środkowa)	E_{min} / E_{max} (Linia środkowa)
1	Droga ewakuacyjna 1	20 x 5	2.08	0.587	2.08	0.60 (1 : 1.68)

Edytor PZ
Telefon
faks
e-Mail

1.10 KORYTARZ Z ANEKSEM / Oprawy (plan rozmieszczenia)

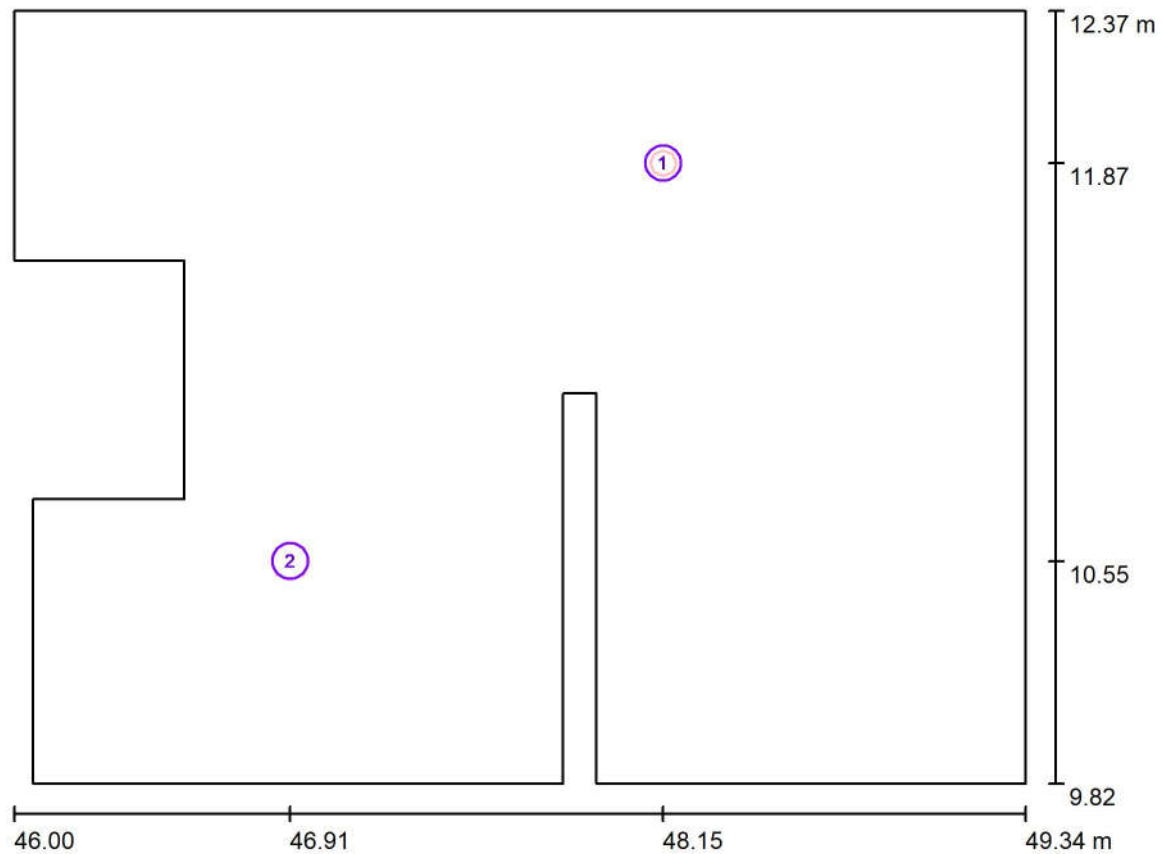


Skala 1 : 25

Wykaz opraw

Nr.	Ilość	Etykieta
1	1	OWA FL LED - AP-2W-CW-9016
2	1	OWA FL LED - AR-2W-CW-9016

Edytor PZ
Telefon
faks
e-Mail


1.10 KORYTARZ Z ANEKSEM / AWARYJNA / Powierzchnia antypanikowa 1 / Grafika wartości (E, prostopadłe)

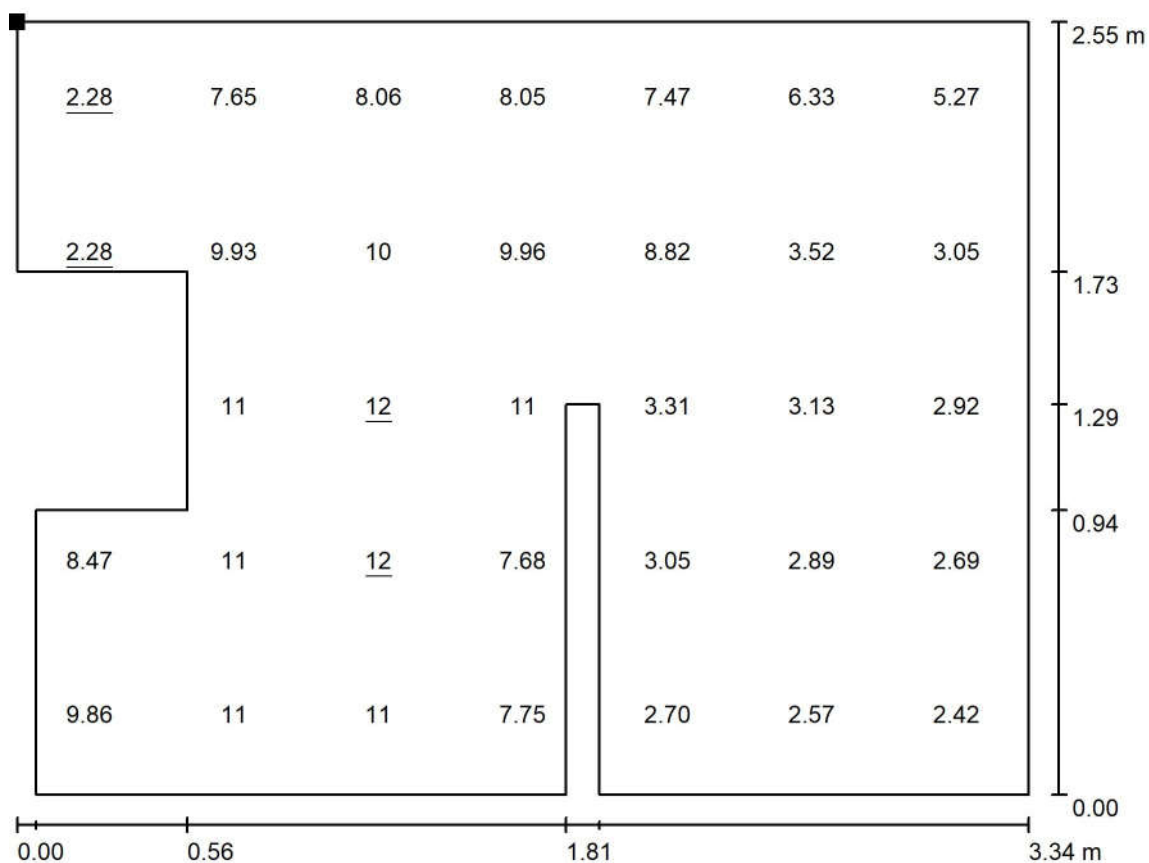

Wartości Lux, Skala 1 : 25

Nie wszystkie obliczone wartości mogą zostać przedstawione.

Położenie powierzchni w pomieszczeniu:
Zaznaczony punkt:
(46.000 m, 12.367 m, 0.000 m)

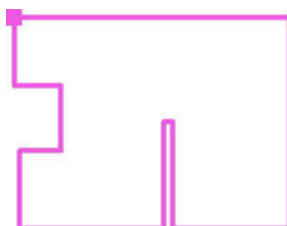

Siatka: 5 x 7 Punkty

E_m [lx]
6.81

E_{min} [lx]
2.28


E_{max} [lx]
12

E_{min} / E_m
0.335

E_{min} / E_{max}
0.195

Edytor PZ
Telefon
faks
e-Mail

1.14 WYDAW. / Oprawy (plan rozmieszczenia)

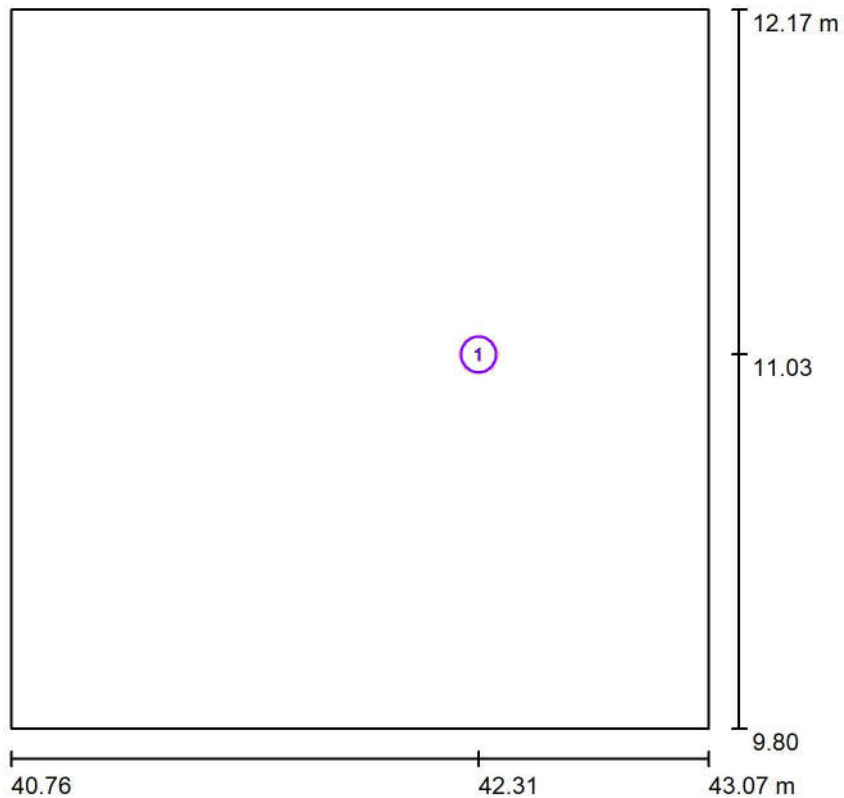


Skala 1 : 25

Wykaz opraw

Nr.	Ilość	Etykieta
1	1	OWA SU LED - AP-2W-CW-9016-RND


Edytor PZ
Telefon
faks
e-Mail

1.14 WYDAW. / AWARYJNA / Powierzchnia antypanikowa 1 / Grafika wartości (E, prostopadle)

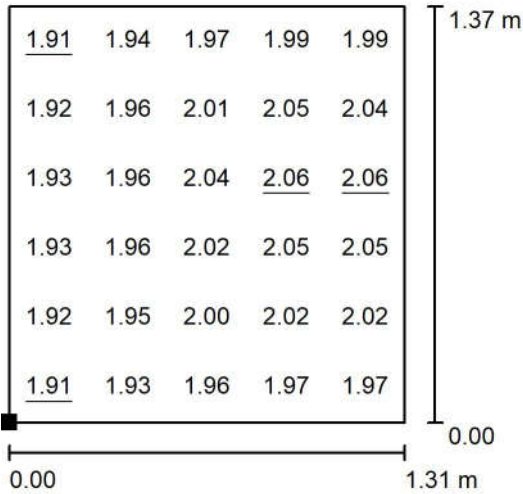

Wartości Lux, Skala 1 : 25

Położenie powierzchni w pomieszczeniu:
Zaznaczony punkt:
(41.263 m, 10.297 m, 0.000 m)

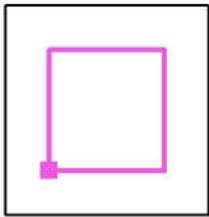


Siatka: 5 x 6 Punkty

E_m [lx]	E_{min} [lx]	E_{max} [lx]	E_{min} / E_m	E_{min} / E_{max}
1.98	1.91	2.06	0.962	0.926

Edytor PZ
Telefon
faks
e-Mail

1.15 SANITARIAT DZIECI / Oprawy (plan rozmieszczenia)

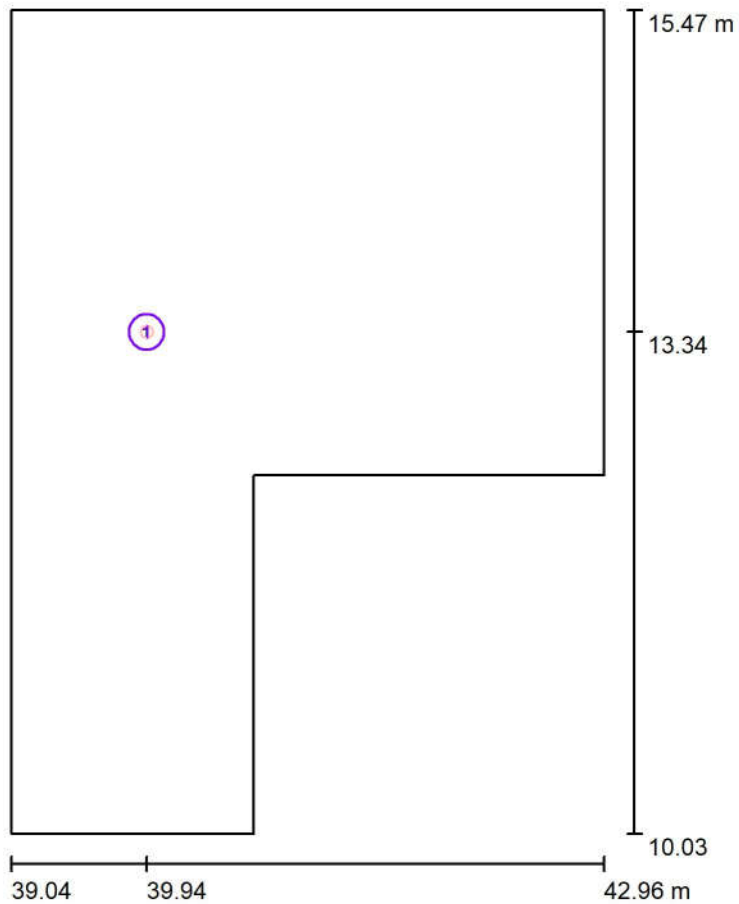


Skala 1 : 50

Wykaz opraw

Nr.	Ilość	Etykieta
1	1	OWA FL LED - AP-2W-CW-9016

Edytor PZ
Telefon
faks
e-Mail


1.15 SANITARIAT DZIECI / AWARYJNA / Powierzchnia antypanikowa 1 / Grafika wartości (E, prostopadle)

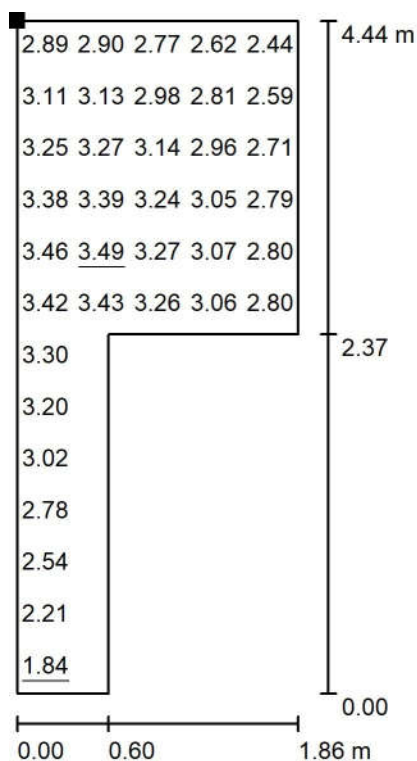

Wartości Lux, Skala 1 : 50

Nie wszystkie obliczone wartości mogą zostać przedstawione.

Położenie powierzchni w pomieszczeniu:
Zaznaczony punkt:
(39.543 m, 14.967 m, 0.000 m)

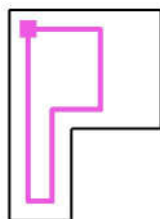

Siatka: 13 x 5 Punkty

E_m [lx]
2.94

E_{min} [lx]
1.84


E_{max} [lx]
3.49

E_{min} / E_m
0.627

E_{min} / E_{max}
0.528

Edytor PZ
Telefon
faks
e-Mail

1.16 SALA ZAJĘĆ / Oprawy (plan rozmieszczenia)

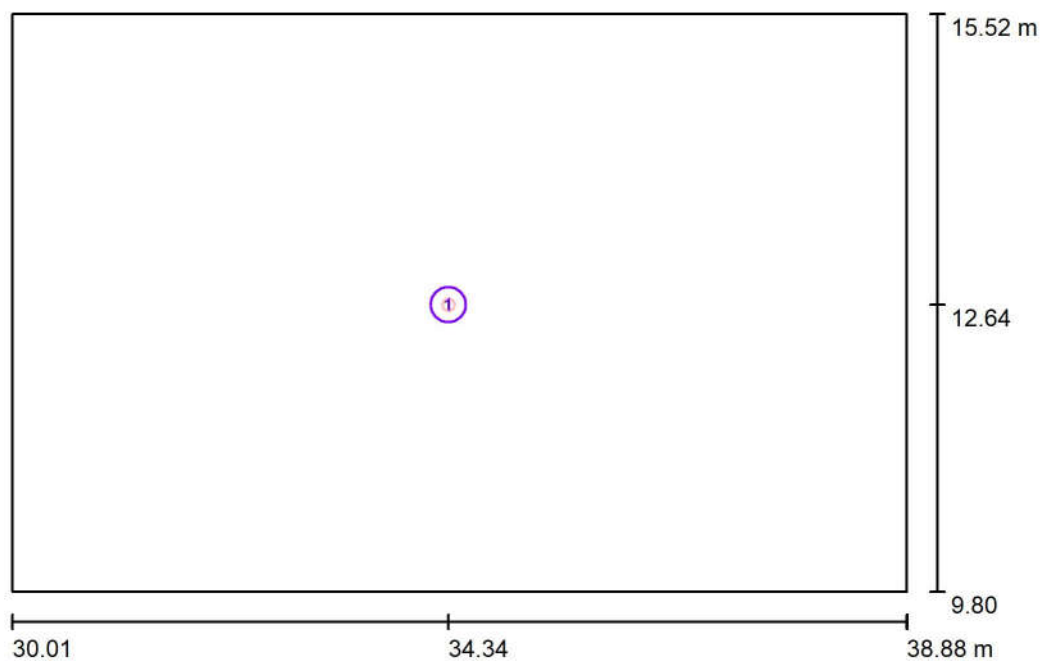


Skala 1 : 75

Wykaz opraw

Nr.	Ilość	Etykieta
1	1	OWA SU LED - AP-2W-CW-9016-RND


Edytor PZ
Telefon
faks
e-Mail

1.16 SALA ZAJĘĆ / AWARYJNA / Powierzchnia antypanikowa 1 / Grafika wartości (E, prostopadłe)

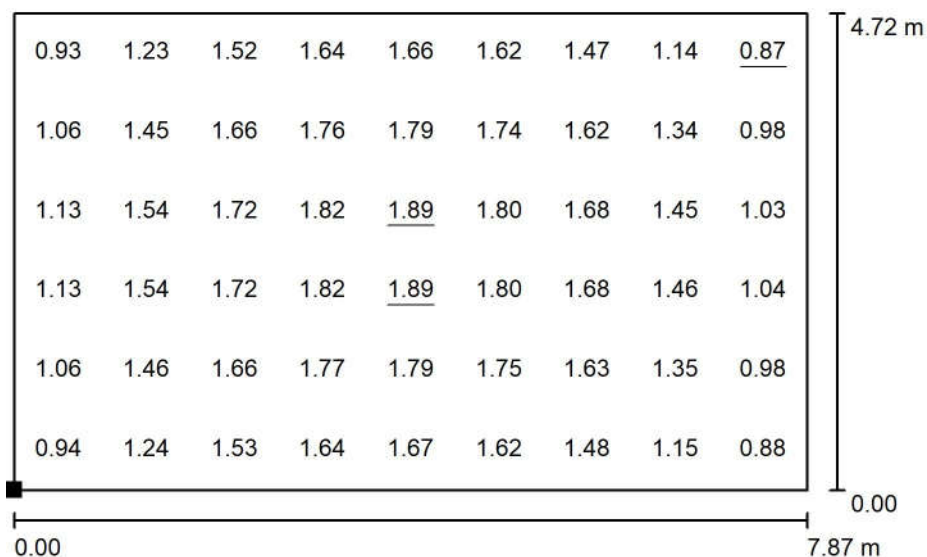

Wartości Lux, Skala 1 : 75

Położenie powierzchni w pomieszczeniu:
Zaznaczony punkt:
(30.513 m, 10.297 m, 0.000 m)

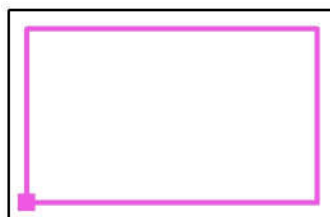

Siatka: 9 x 6 Punkty

E_m [lx]
1.47

E_{min} [lx]
0.87


E_{max} [lx]
1.89

E_{min} / E_m
0.594

E_{min} / E_{max}
0.460

Edytor PZ
Telefon
faks
e-Mail

1.17 SALA ZAJĘĆ / Oprawy (plan rozmieszczenia)

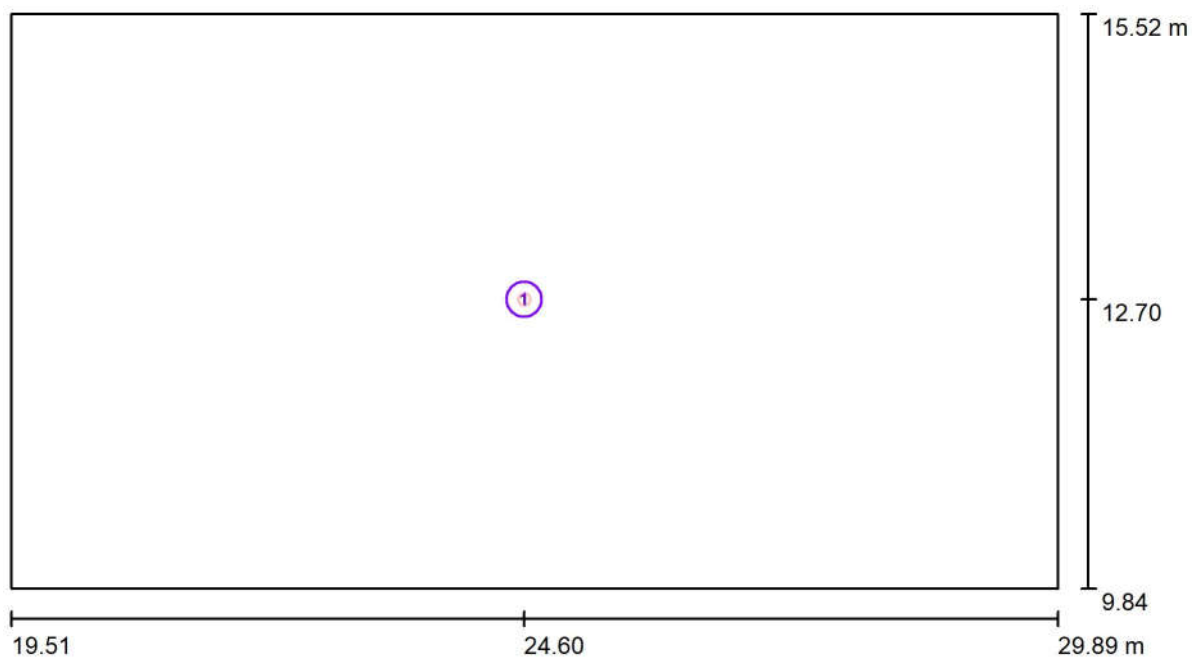


Skala 1 : 75

Wykaz opraw

Nr.	Ilość	Etykieta
1	1	OWA SU LED - AP-2W-CW-9016-RND


Edytor PZ
Telefon
faks
e-Mail

1.17 SALA ZAJĘĆ / AWARYJNA / Powierzchnia antypanikowa 1 / Grafika wartości (E, prostopadle)

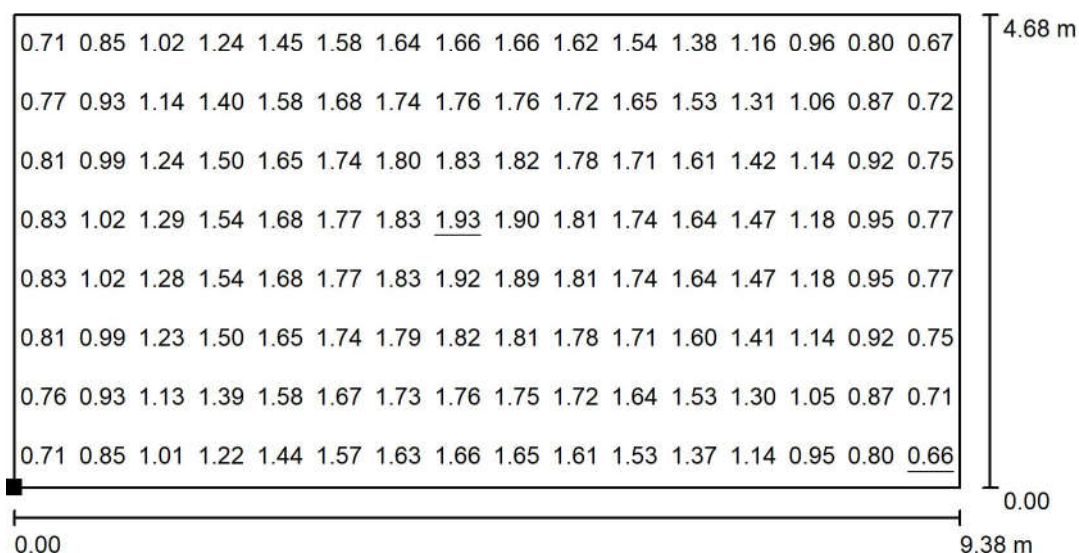

Wartości Lux, Skala 1 : 75

Położenie powierzchni w pomieszczeniu:
Zaznaczony punkt:
(20.013 m, 10.337 m, 0.000 m)

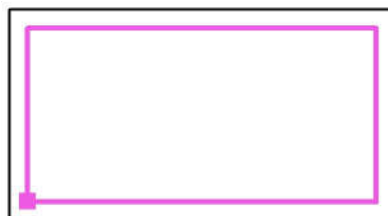

Siatka: 16 x 8 Punkty

E_m [lx]
1.37

E_{min} [lx]
0.66


E_{max} [lx]
1.93

E_{min} / E_m
0.486

E_{min} / E_{max}
0.344

Edytor PZ
Telefon
faks
e-Mail

1.18 SANITARIAT DZIECI / Oprawy (plan rozmieszczenia)

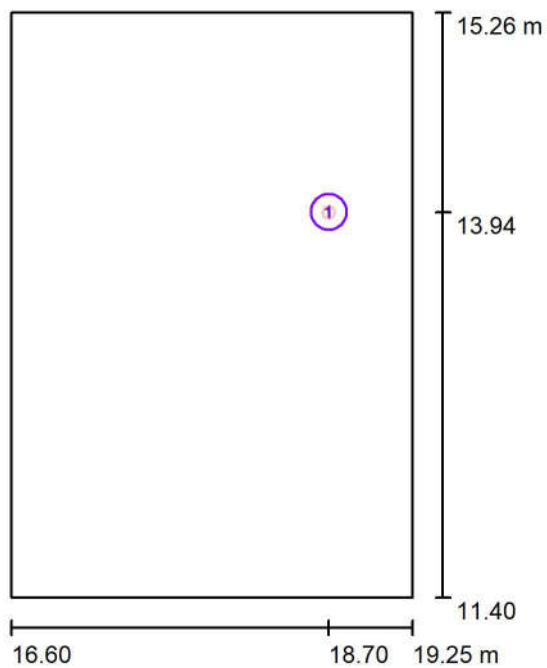


Skala 1 : 50

Wykaz opraw

Nr.	Ilość	Etykieta
1	1	OWA FL LED - AP-2W-CW-9016


Edytor PZ
Telefon
faks
e-Mail

1.18 SANITARIAT DZIECI / AWARYJNA / Powierzchnia antypanikowa 1 / Grafika wartości (E, prostopadle)

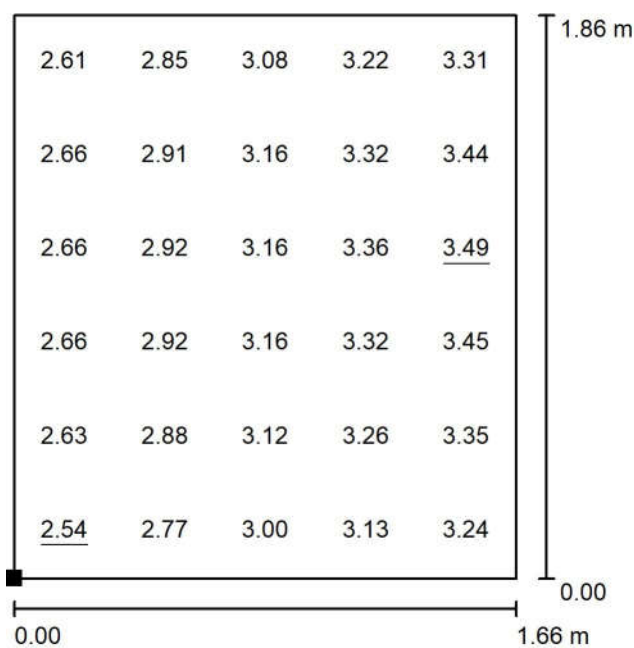

Wartości Lux, Skala 1 : 25

Położenie powierzchni w pomieszczeniu:
Zaznaczony punkt:
(17.097 m, 12.900 m, 0.000 m)

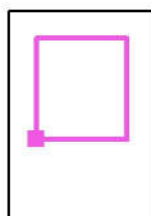

Siatka: 5 x 6 Punkty

E_m [lx]
3.05

E_{min} [lx]
2.54


E_{max} [lx]
3.49

E_{min} / E_m
0.833

E_{min} / E_{max}
0.729

Edytor PZ
Telefon
faks
e-Mail

1.19 SALA ZAJĘĆ / Oprawy (plan rozmieszczenia)

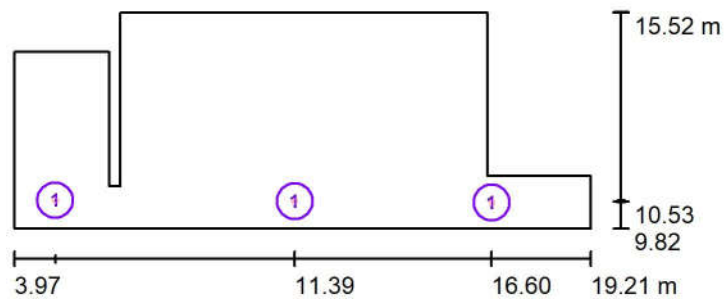


Skala 1 : 200

Wykaz opraw

Nr.	Ilość	Etykieta
1	3	OWA SU LED - AP-2W-CW-9016-RND

Edytor PZ
Telefon
faks
e-Mail


1.19 SALA ZAJĘĆ / AWARYJNA / Powierzchnia antypanikowa 1 / Grafika wartości (E, prostopadle)

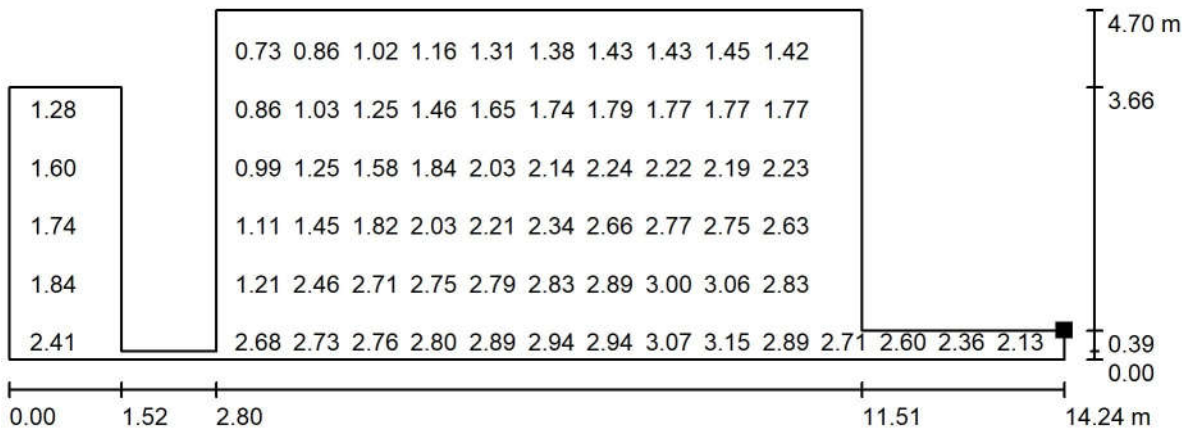

Wartości Lux, Skala 1 : 102

Nie wszystkie obliczone wartości mogą zostać przedstawione.

Położenie powierzchni w pomieszczeniu:
Zaznaczony punkt:
(18.713 m, 10.707 m, 0.000 m)

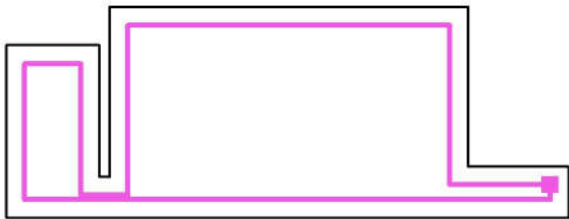


Siatka: 36 x 12 Punkty

E_m [lx]	E_{min} [lx]	E_{max} [lx]	E_{min} / E_m	E_{min} / E_{max}
1.95	0.58	3.17	0.298	0.184

Edytor PZ
Telefon
faks
e-Mail

1.21 SANITARIAT DZIECI / Oprawy (plan rozmieszczenia)

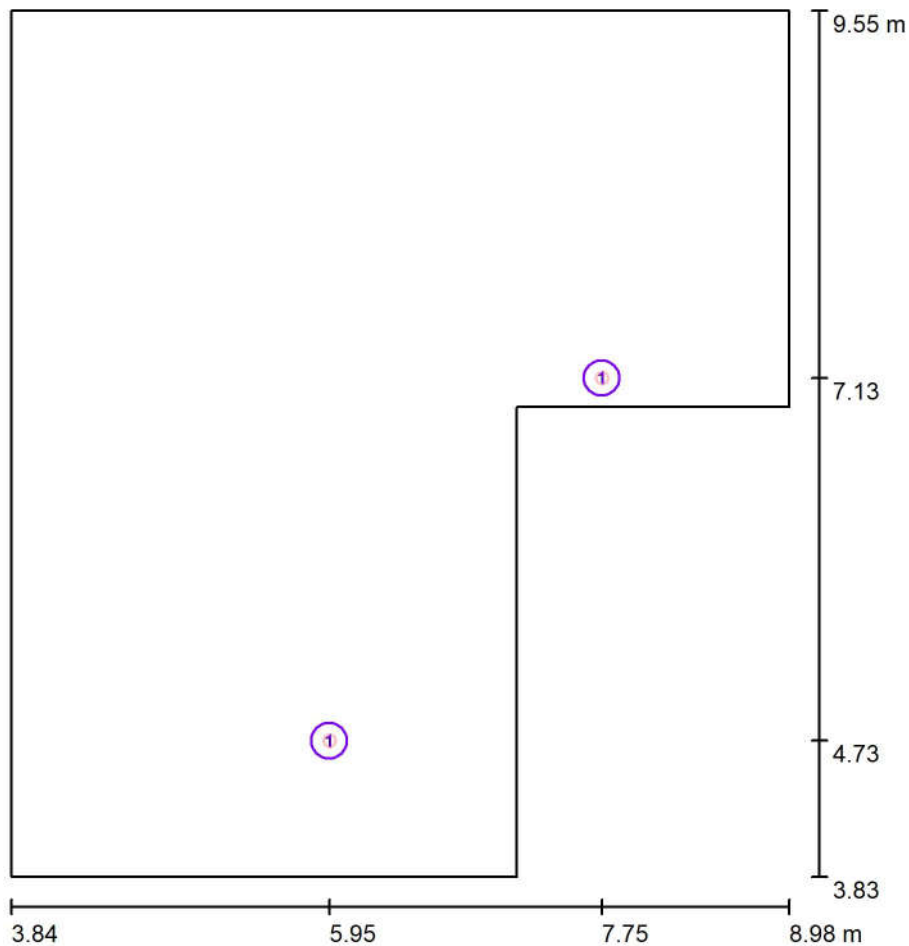


Skala 1 : 50

Wykaz opraw

Nr.	Ilość	Etykieta
1	2	OWA FL LED - AP-2W-CW-9016

Edytor PZ
Telefon
faks
e-Mail


1.21 SANITARIAT DZIECI / AWARYJNA / Powierzchnia antypanikowa 1 / Grafika wartości (E, prostopadle)

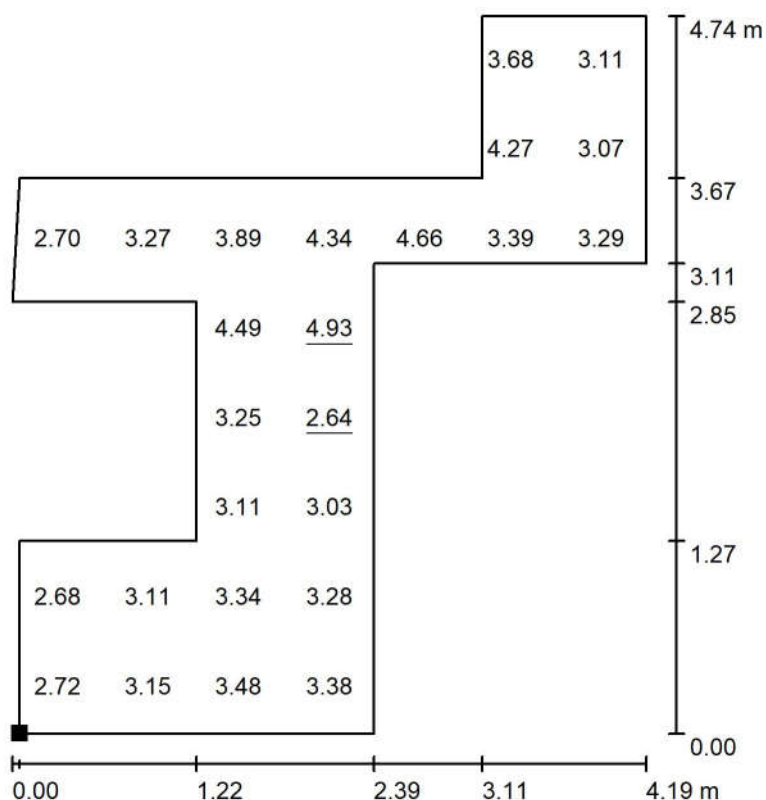

Wartości Lux, Skala 1 : 50

Nie wszystkie obliczone wartości mogą zostać przedstawione.

Położenie powierzchni w
pomieszczeniu:
Zaznaczony punkt:
(4.343 m, 4.327 m, 0.000 m)

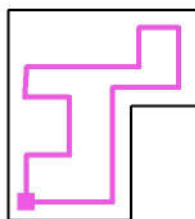

Siatka: 8 x 7 Punkty

E_m [lx]
3.45

E_{min} [lx]
2.64

E_{max} [lx]
4.93

E_{min} / E_m
0.767

E_{min} / E_{max}
0.537

Edytor PZ
Telefon
faks
e-Mail

1.23 SALA ZAJĘĆ / Oprawy (plan rozmieszczenia)




Skala 1 : 100

Wykaz opraw

Nr.	Ilość	Etykieta
1	2	OWA SU LED - AP-2W-CW-9016-RND

Edytor PZ
Telefon
faks
e-Mail


1.23 SALA ZAJĘĆ / AWARYJNA / Powierzchnia antypanikowa 1 / Grafika wartości (E, prostopadle)

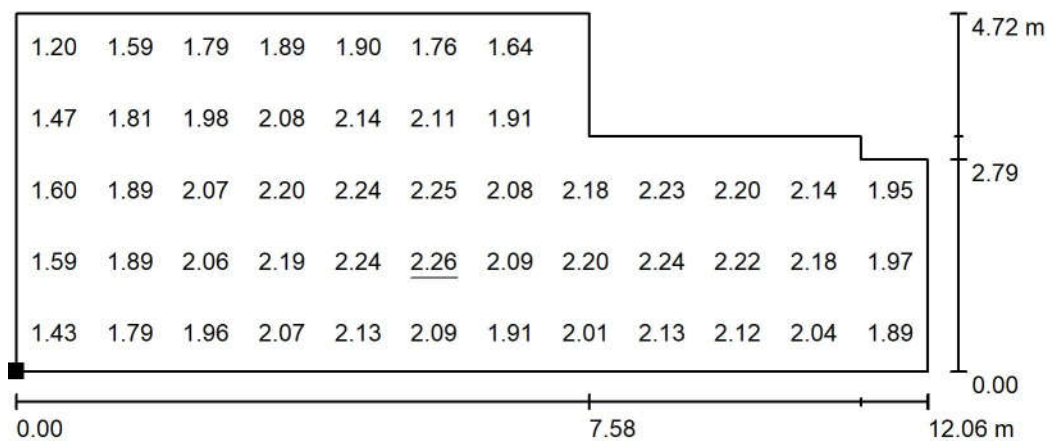

Wartości Lux, Skala 1 : 100

Nie wszystkie obliczone wartości mogą zostać przedstawione.

Położenie powierzchni w
pomieszczeniu:
Zaznaczony punkt:
(9.563 m, 4.328 m, 0.000 m)

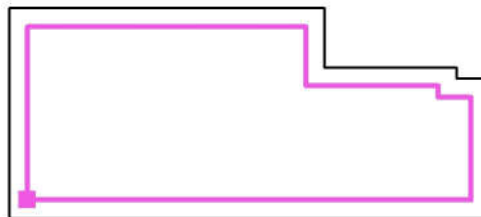

Siatka: 12 x 5 Punkty

E_m [lx]
1.95

E_{min} [lx]
0.66

E_{max} [lx]
2.26

E_{min} / E_m
0.339

E_{min} / E_{max}
0.294

Edytor PZ
Telefon
faks
e-Mail

1.24 KORYTARZ / Oprawy (plan rozmieszczenia)




Skala 1 : 50

Wykaz opraw

Nr.	Ilość	Etykieta
1	1	OWA FL LED - AP-2W-CW-9016
2	1	OWA FL LED - AR-2W-CW-9016

Edytor PZ
Telefon
faks
e-Mail

1.24 KORYTARZ / AWARYJNA / Drogi ewakuacyjne (zestawienie wyników)

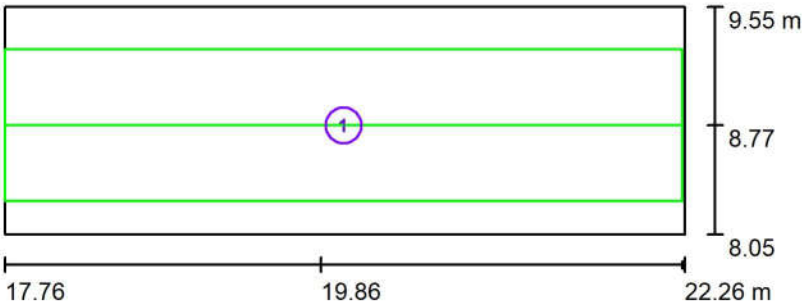


Skala 1 : 50

Lista dróg ewakuacyjnych (ratunkowych)

Nr.	Etykieta	Siatka	E_{min} [lx]	E_{min} / E_{max}	E_{min} [lx] (Linia środkowa)	E_{min} / E_{max} (Linia środkowa)
1	Droga ewakuacyjna 1	21 x 5	2.76	0.205	2.79	0.21 (1 : 4.83)

Edytor PZ
Telefon
faks
e-Mail

1.22 MAGAZYN / Oprawy (plan rozmieszczenia)

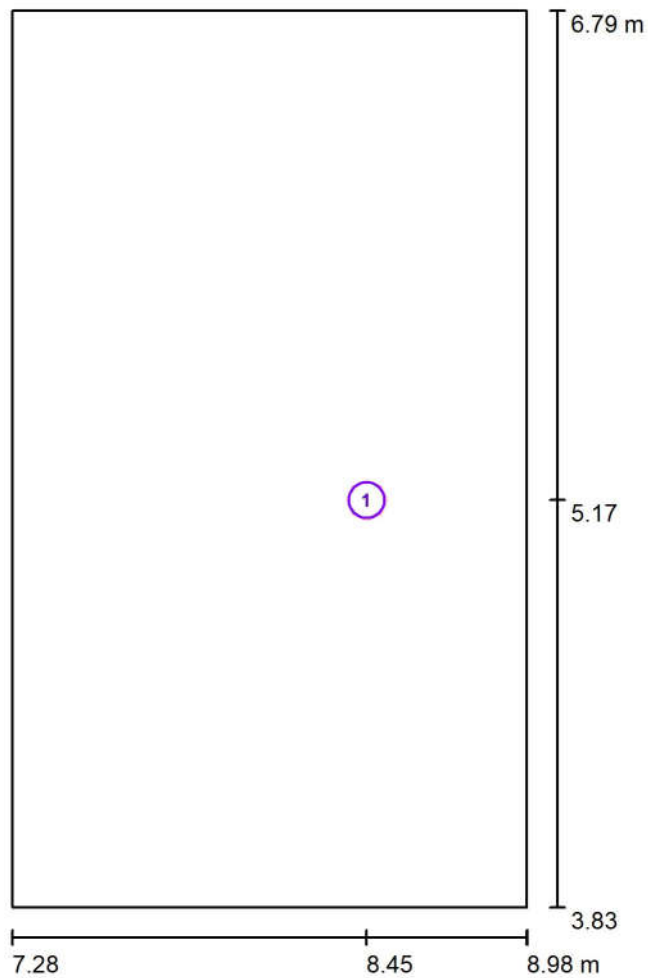


Skala 1 : 25

Wykaz opraw

Nr.	Ilość	Etykieta
1	1	OWA SU LED - AP-2W-CW-9016-RND


Edytor PZ
Telefon
faks
e-Mail

1.22 MAGAZYN / AWARYJNA / Powierzchnia antypanikowa 1 / Grafika wartości (E, prostopadle)

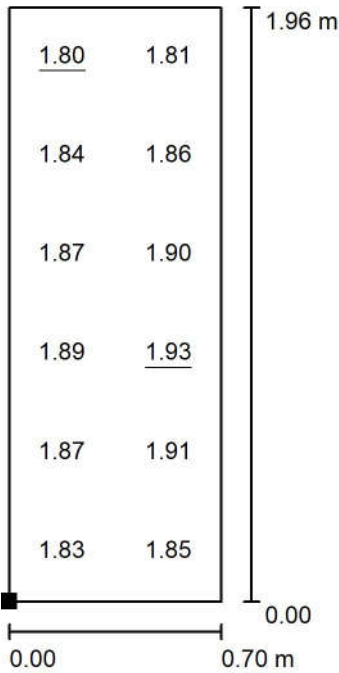

Wartości Lux, Skala 1 : 25

Położenie powierzchni w pomieszczeniu:
Zaznaczony punkt:
(7.783 m, 4.327 m, 0.000 m)

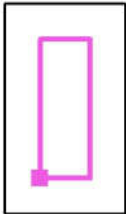

Siatka: 2 x 6 Punkty

E_m [lx]	E_{min} [lx]	E_{max} [lx]	E_{min} / E_m	E_{min} / E_{max}
1.86	1.80	1.93	0.966	0.933

PRZEDSZKOLE

PIĘTRO

Contact:
E-mail:

Data: 16.04.2025
Edytor: PZ

Edytor PZ
Telefon
faks
e-Mail

Spis treści

PRZEDSZKOLE

Strona tytułowa projektu	1
Spis treści	2
1.02 KOMUNIKACJA	
Oprawy (plan rozmieszczenia)	4
Powierzchnie pomieszczenia	
Płaszczyzna pracy	
Grafika wartości (E)	5
1.03 1.04 WC PRZEDSIONEK	
Oprawy (plan rozmieszczenia)	6
Powierzchnie pomieszczenia	
Płaszczyzna pracy	
Grafika wartości (E)	7
1.05 SALA ZAJĘĆ	
Oprawy (plan rozmieszczenia)	8
Powierzchnie pomieszczenia	
Płaszczyzna pracy	
Grafika wartości (E)	9
1.06 ADMINISTRACJA	
Oprawy (plan rozmieszczenia)	10
Powierzchnie pomieszczenia	
Płaszczyzna pracy	
Grafika wartości (E)	11
1.07 KORYTARZ	
Oprawy (plan rozmieszczenia)	12
Powierzchnie pomieszczenia	
Płaszczyzna pracy	
Grafika wartości (E)	13
1.09 MAGAZYN	
Oprawy (plan rozmieszczenia)	14
Powierzchnie pomieszczenia	
Płaszczyzna pracy	
Grafika wartości (E)	15
1.10 KORYTARZ Z ANEKSEM	
Oprawy (plan rozmieszczenia)	16
Powierzchnie pomieszczenia	
Płaszczyzna pracy	
Grafika wartości (E)	17
1.11 1.12 POKÓJ KONFERENCYJNY + BIUROWY	
Oprawy (plan rozmieszczenia)	18
Powierzchnie pomieszczenia	
Płaszczyzna pracy	
Grafika wartości (E)	19
1.13 WC	
Oprawy (plan rozmieszczenia)	20
Powierzchnie pomieszczenia	
Płaszczyzna pracy	
Grafika wartości (E)	21
1.14 WYDAW.	
Oprawy (plan rozmieszczenia)	22
Powierzchnie pomieszczenia	
Płaszczyzna pracy	
Grafika wartości (E)	23
1.15 SANITARIAT DZIECI	


Edytor PZ
Telefon
faks
e-Mail

Spis treści

Oprawy (plan rozmieszczenia)	24
Powierzchnie pomieszczenia	
Płaszczyzna pracy	
Grafika wartości (E)	25
1.16 SALA ZAJĘĆ	
Oprawy (plan rozmieszczenia)	26
Powierzchnie pomieszczenia	
Płaszczyzna pracy	
Grafika wartości (E)	27
1.17 SALA ZAJĘĆ	
Oprawy (plan rozmieszczenia)	28
Powierzchnie pomieszczenia	
Płaszczyzna pracy	
Grafika wartości (E)	29
1.18 SANITARIAT DZIECI	
Oprawy (plan rozmieszczenia)	30
Powierzchnie pomieszczenia	
Płaszczyzna pracy	
Grafika wartości (E)	31
1.19 SALA ZAJĘĆ	
Oprawy (plan rozmieszczenia)	32
Powierzchnie pomieszczenia	
Płaszczyzna pracy	
Grafika wartości (E)	33
1.20 MAGAZYN	
Oprawy (plan rozmieszczenia)	34
Powierzchnie pomieszczenia	
Płaszczyzna pracy	
Grafika wartości (E)	35
1.21 SANITARIAT DZIECI	
Oprawy (plan rozmieszczenia)	36
Powierzchnie pomieszczenia	
Płaszczyzna pracy	
Grafika wartości (E)	37
1.22 MAGAZYN	
Oprawy (plan rozmieszczenia)	38
Powierzchnie pomieszczenia	
Płaszczyzna pracy	
Grafika wartości (E)	39
1.23 SALA ZAJĘĆ	
Oprawy (plan rozmieszczenia)	40
Powierzchnie pomieszczenia	
Płaszczyzna pracy	
Grafika wartości (E)	41
1.24 KORYTARZ	
Oprawy (plan rozmieszczenia)	42
Powierzchnie pomieszczenia	
Płaszczyzna pracy	
Grafika wartości (E)	43

Edytor PZ
Telefon
faks
e-Mail

1.02 KOMUNIKACJA / Oprawy (plan rozmieszczenia)

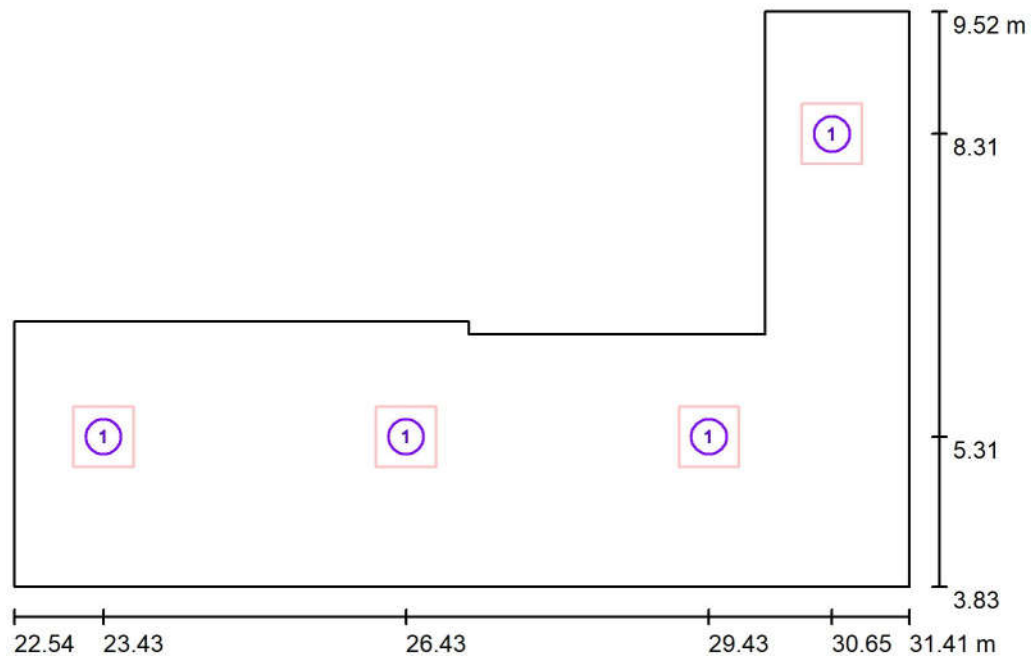

Skala 1 : 75

Wykaz opraw

Nr.	Ilość	Etykieta
1	4	02.042.0000.01.840.500 Mika G3 Ceiling Grid PLX 2850lm 19W

Edytor PZ
Telefon
faks
e-Mail


1.02 KOMUNIKACJA / Płaszczyzna pracy / Grafika wartości (E)



Wartości Lux, Skala 1 : 75

Nie wszystkie obliczone wartości mogą zostać przedstawione.

Położenie powierzchni w
pomieszczeniu:
Płaszczyzna pracy z 0.100 m
Margines
Zaznaczony punkt:
(30.083 m, 9.417 m, 0.000 m)

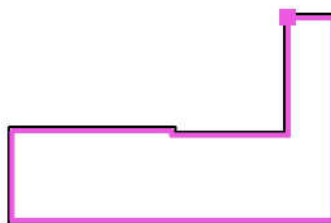

Siatka: 6 x 10 Punkty

E_m [lx]
175


E_{min} [lx]
117

E_{max} [lx]
213

E_{min} / E_m
0.667

E_{min} / E_{max}
0.548

Edytor PZ
Telefon
faks
e-Mail

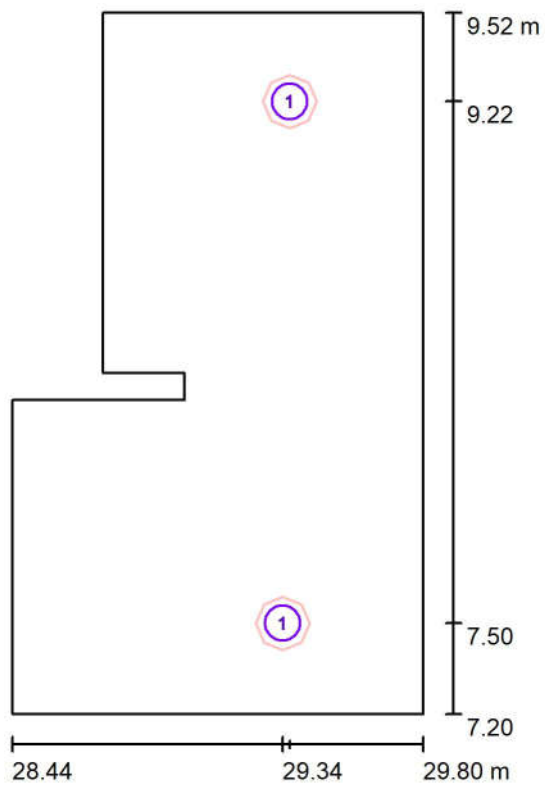1.03 1.04 WC PRZEDSIONEK / Oprawy (plan rozmieszczenia)


Skala 1 : 25

Wykaz opraw

Nr.	Ilość	Etykieta
1	2	25.0161.01.940 Pinot R175 Recessed PLX 1800lm 20W

Edytor PZ
Telefon
faks
e-Mail


1.03 1.04 WC PZREDŚIONEK / Płaszczyzna pracy / Grafika wartości (E)

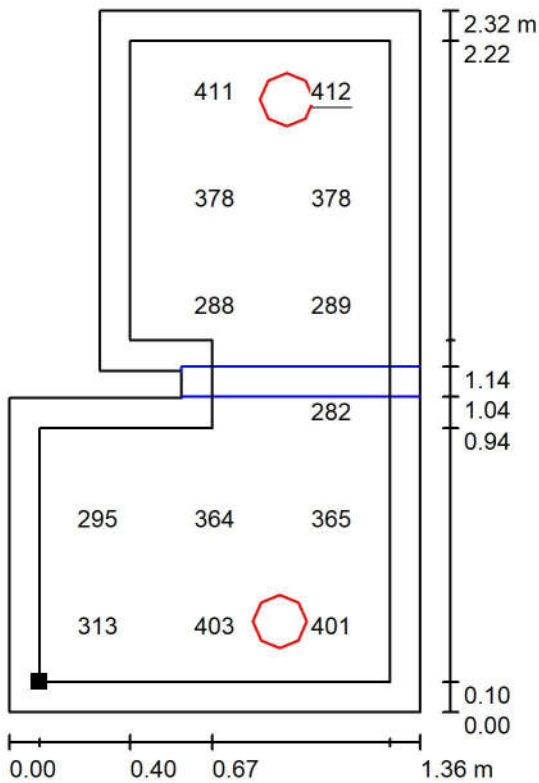

Wartości Lux, Skala 1 : 25

Nie wszystkie obliczone wartości mogą zostać przedstawione.

Położenie powierzchni w
pomieszczeniu:
Płaszczyzna pracy z 0.100 m
Margines
Zaznaczony punkt:
(28.543 m, 7.300 m, 0.750 m)

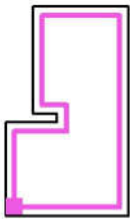


Siatka: 3 x 6 Punkty

E_m [lx]	E_{min} [lx]	E_{max} [lx]	E_{min} / E_m	E_{min} / E_{max}
347	280	412	0.808	0.681

Edytor PZ
Telefon
faks
e-Mail

1.05 SALA ZAJEĆ / Oprawy (plan rozmieszczenia)

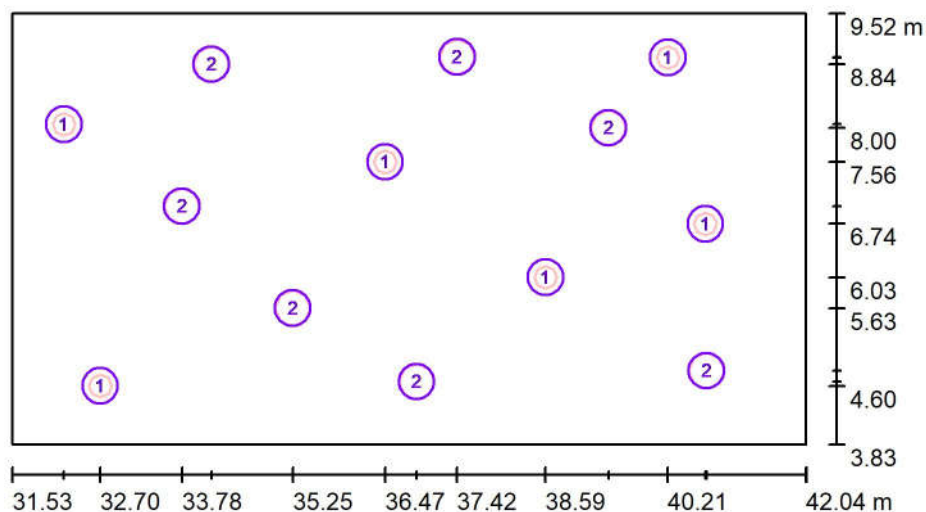

Skala 1 : 100

Wykaz opraw

Nr.	Ilość	Etykieta
1	6	08.157.2100.01.840 Avalange EC 300mm Surface PLX 1850lm 350mA 16W
2	7	08.157.2110.01.840 Avalange EC 470mm Surface PLX 3500lm 29W

Edytor PZ
Telefon
faks
e-Mail

1.05 SALA ZAJEĆ / Płaszczyzna pracy / Grafika wartości (E)



Wartości Lux, Skala 1 : 100

Położenie powierzchni w
pomieszczeniu:
Płaszczyzna pracy z 0.100 m
Margines
Zaznaczony punkt:
(31.633 m, 3.927 m, 0.000 m)



Siatka: 10 x 5 Punkty

E_m [lx]
358

E_{min} [lx]
221


E_{max} [lx]
433

E_{min} / E_m
0.619

E_{min} / E_{max}
0.511

Edytor PZ
Telefon
faks
e-Mail

1.06 ADMINISTRACJA / Oprawy (plan rozmieszczenia)

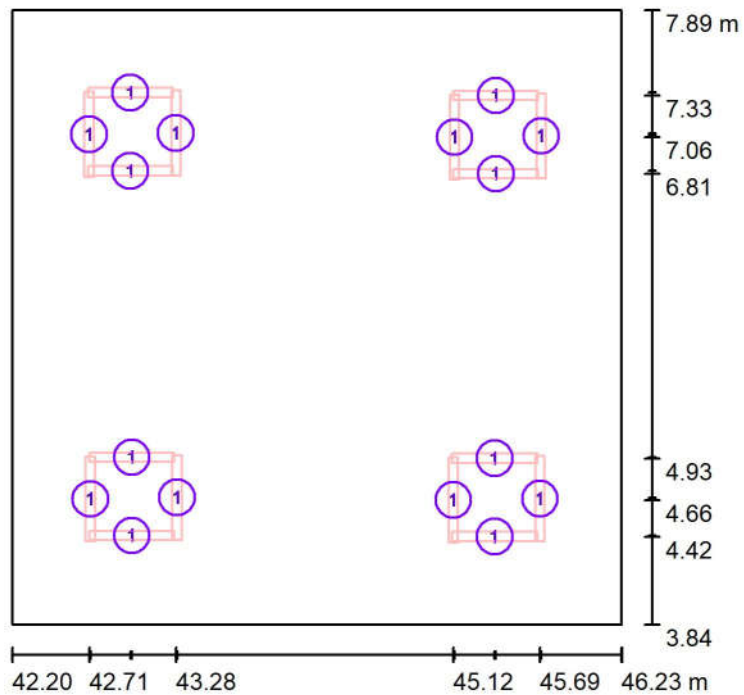


Skala 1 : 50

Wykaz opraw

Nr.	Ilość	Etykieta
1	16	09.003.2201.01.840 Profilite 60 Surface Micro-P 561mm 1150lm 9W


Edytor PZ
Telefon
faks
e-Mail

1.06 ADMINISTRACJA / Płaszczyzna pracy / Grafika wartości (E)

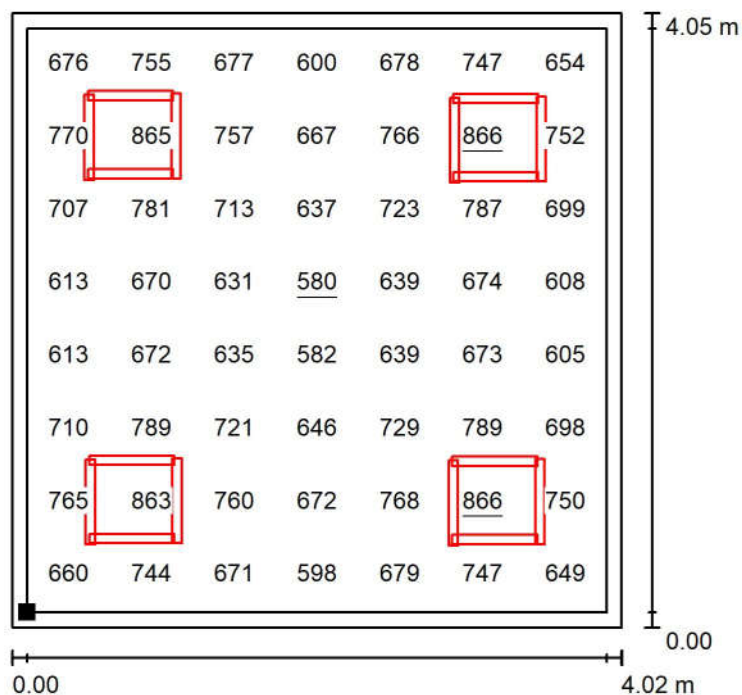

Wartości Lux, Skala 1 : 50

Położenie powierzchni w
pomieszczeniu:
Płaszczyzna pracy z 0.100 m
Margines
Zaznaczony punkt:
(42.303 m, 3.937 m, 0.750 m)

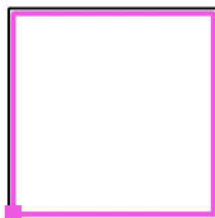

Siatka: 8 x 7 Punkty

E_m [lx]
703

E_{min} [lx]
580


E_{max} [lx]
866

E_{min} / E_m
0.824

E_{min} / E_{max}
0.669

Edytor PZ
Telefon
faks
e-Mail

1.07 KORYTARZ / Oprawy (plan rozmieszczenia)

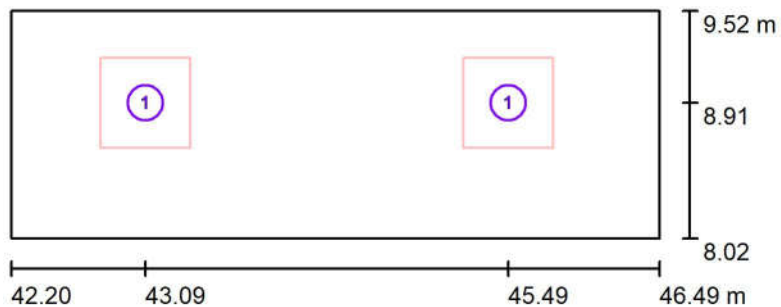


Skala 1 : 50

Wykaz oprav

Nr.	Ilość	Etykieta
1	2	02.042.0000.01.840.500 Mika G3 Ceiling Grid PLX 2850lm 19W

Edytor PZ
Telefon
faks
e-Mail

1.07 KORYTARZ / Płaszczyzna pracy / Grafika wartości (E)

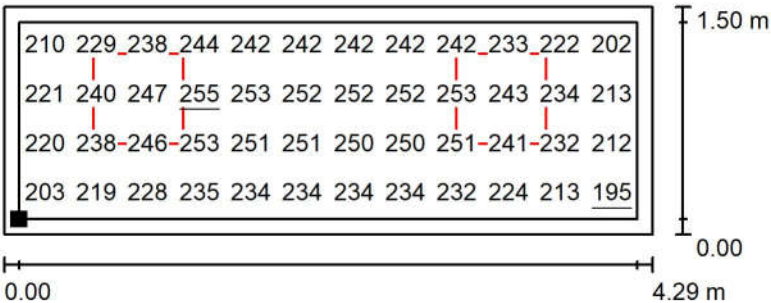

Wartości Lux, Skala 1 : 50

Położenie powierzchni w pomieszczeniu:
Płaszczyzna pracy z 0.100 m
Margines
Zaznaczony punkt:
(42.303 m, 8.117 m, 0.000 m)




Siatka: 12 x 4 Punkty

E_m [lx]	E_{min} [lx]	E_{max} [lx]	E_{min} / E_m	E_{min} / E_{max}
235	195	255	0.830	0.766

Edytor PZ
Telefon
faks
e-Mail

1.09 MAGAZYN / Oprawy (plan rozmieszczenia)

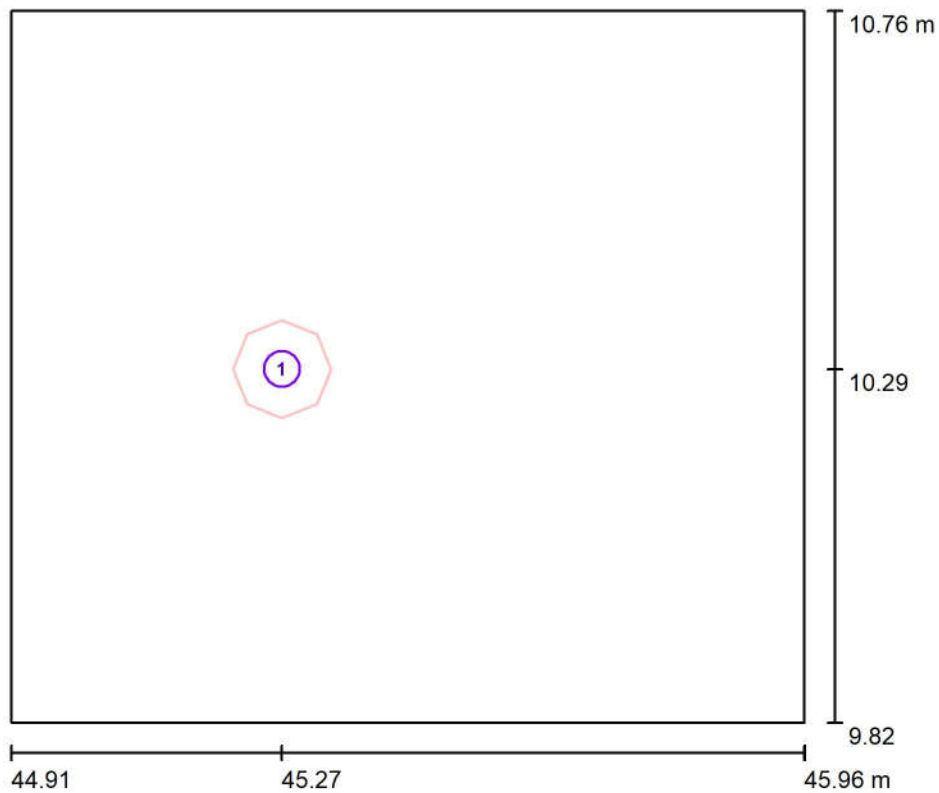


Skala 1 : 10

Wykaz opraw

Nr.	Ilość	Etykieta
1	1	02.049.2110.01.940 Talis 130 Surface 65D Frost 1100lm 10W


Edytor PZ
Telefon
faks
e-Mail

1.09 MAGAZYN / Płaszczyzna pracy / Grafika wartości (E)

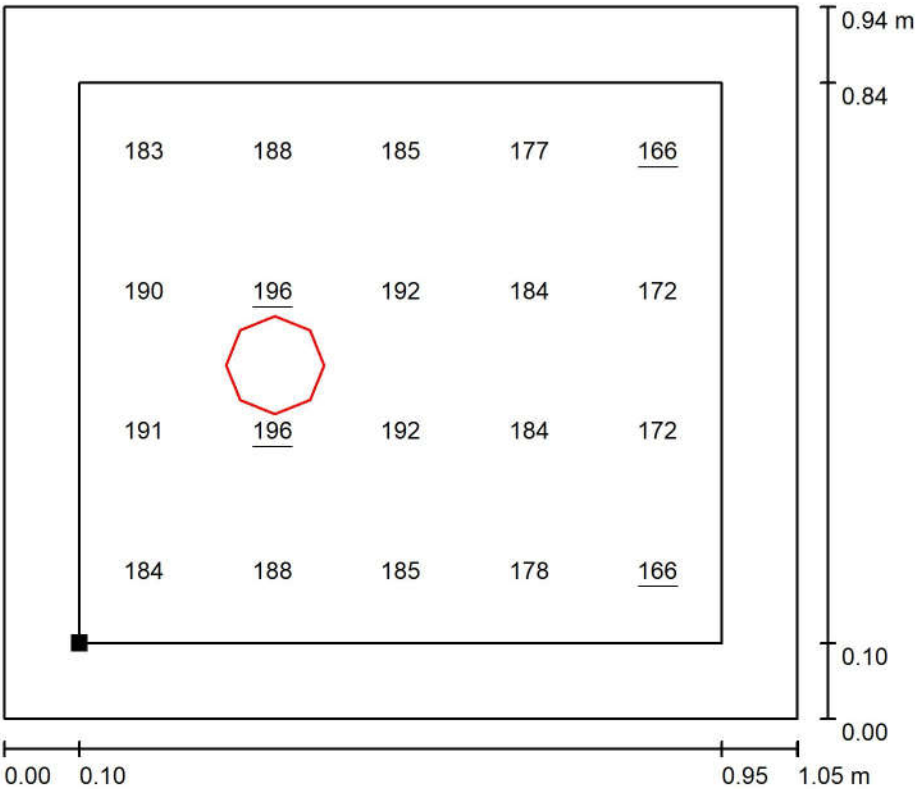

Wartości Lux, Skala 1 : 10

Położenie powierzchni w pomieszczeniu:
Płaszczyzna pracy z 0.100 m
Margines
Zaznaczony punkt:
(45.013 m, 9.917 m, 0.000 m)

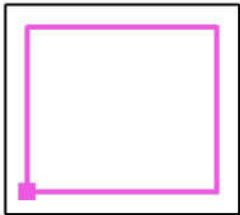


Siatka: 5 x 4 Punkty

E_m [lx]	E_{min} [lx]	E_{max} [lx]	E_{min} / E_m	E_{min} / E_{max}
183	166	196	0.903	0.846

Edytor PZ
Telefon
faks
e-Mail

1.10 KORYTARZ Z ANEKSEM / Oprawy (plan rozmieszczenia)

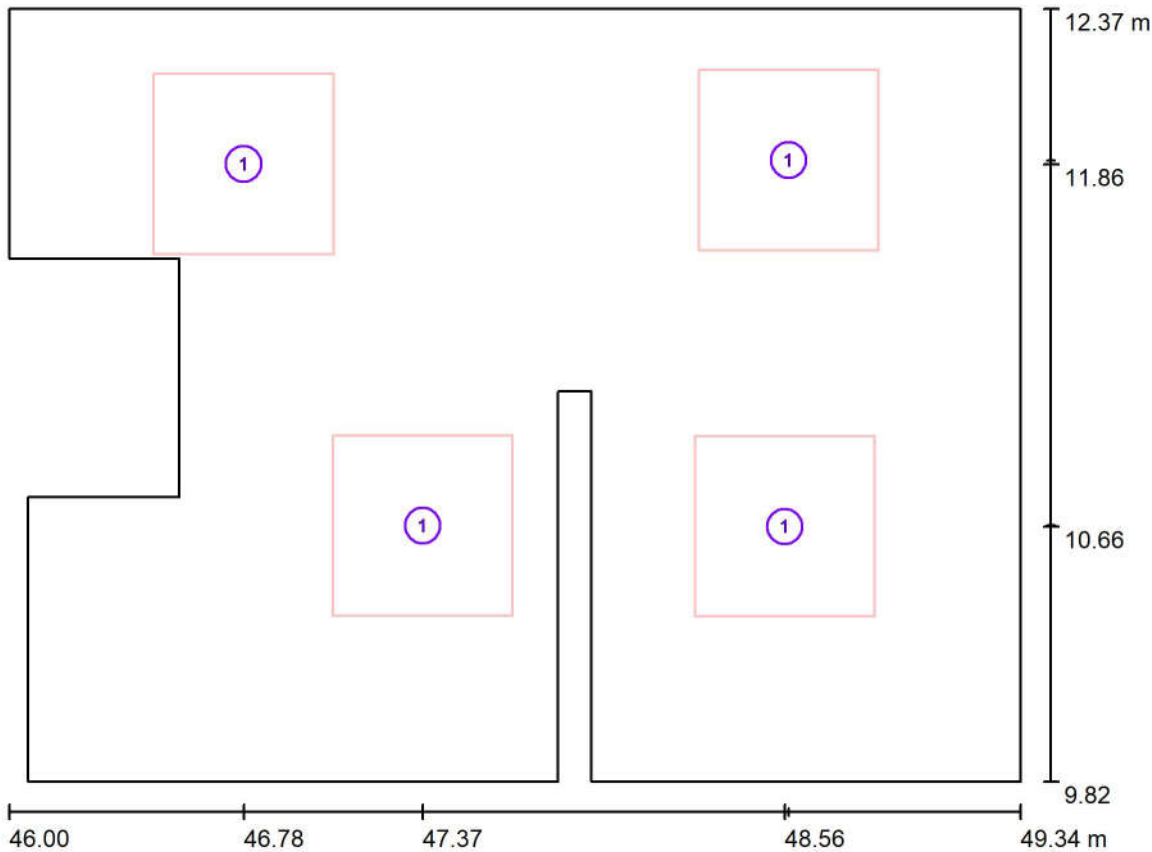


Skala 1 : 25

Wykaz opraw

Nr.	Ilość	Etykieta
1	4	02.042.0000.01.840.500 Mika G3 Ceiling Grid PLX 2850lm 19W

Edytor PZ
Telefon
faks
e-Mail


1.10 KORYTARZ Z ANEKSEM / Płaszczyzna pracy / Grafika wartości (E)

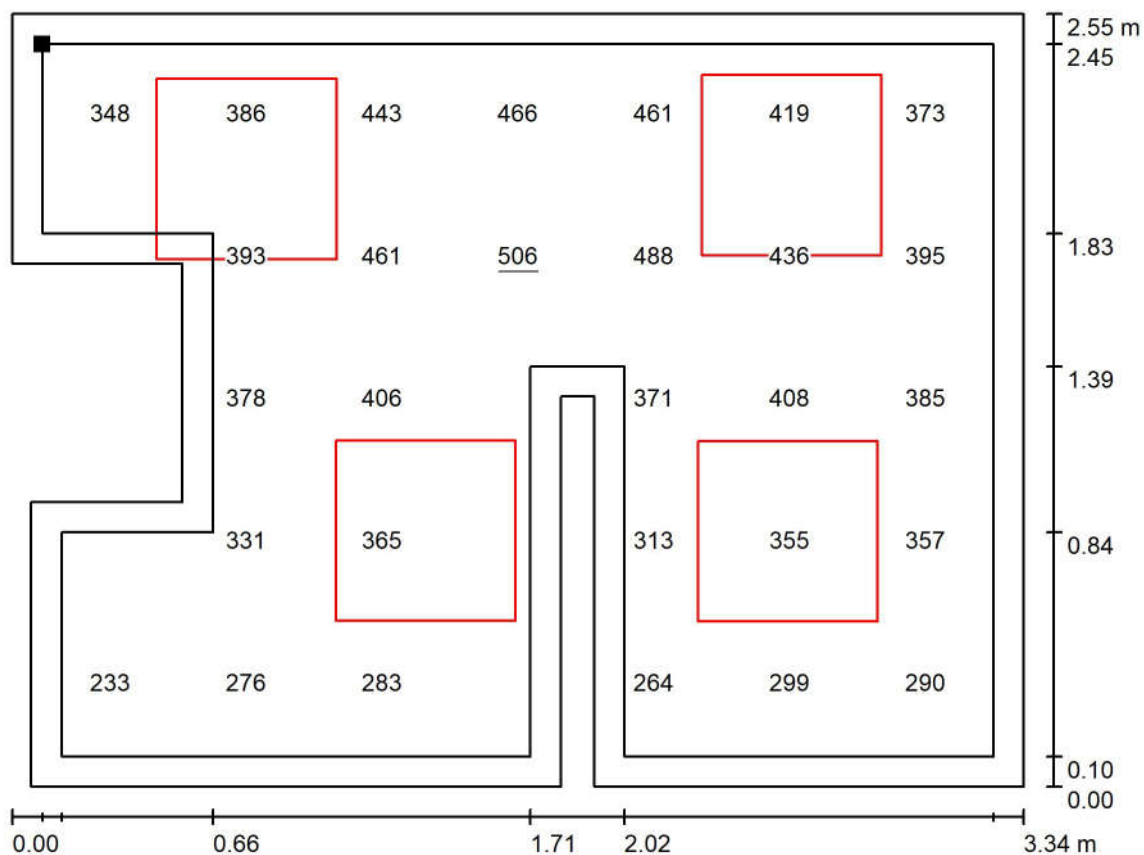

Wartości Lux, Skala 1 : 25

Nie wszystkie obliczone wartości mogą zostać przedstawione.

Położenie powierzchni w pomieszczeniu:
Płaszczyzna pracy z 0.100 m
Margines
Zaznaczony punkt:
(46.100 m, 12.267 m, 0.000 m)

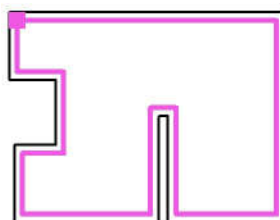

Siatka: 5 x 7 Punkty

E_m [lx]
363

E_{min} [lx]
219


E_{max} [lx]
506

E_{min} / E_m
0.603

E_{min} / E_{max}
0.433

Edytor PZ
Telefon
faks
e-Mail

1.11 1.12 POKÓJ KONFERENCYJNY + BIUROWY / Oprawy (plan rozmieszczenia)

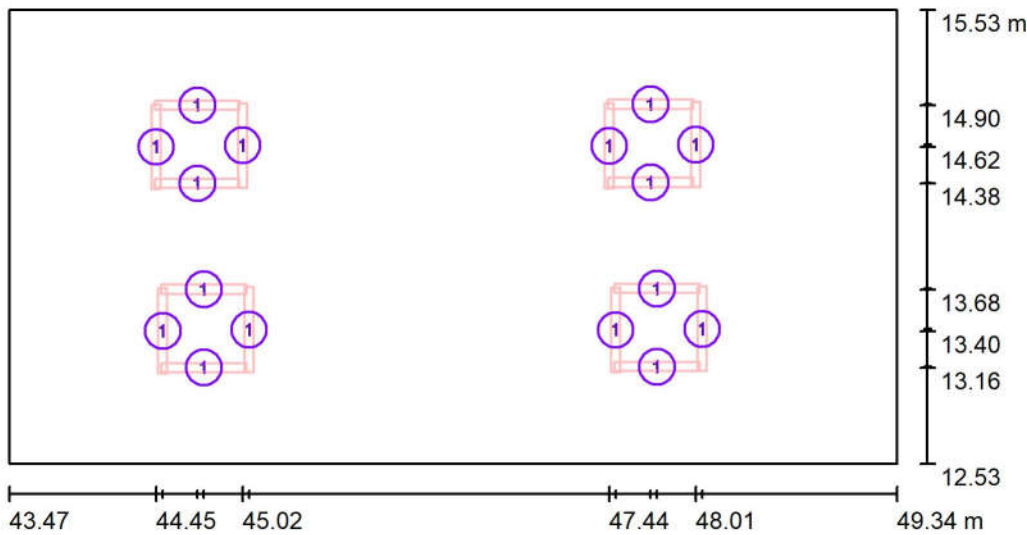


Skala 1 : 50

Wykaz opraw

Nr.	Ilość	Etykieta
1	16	09.003.2201.01.840 Profilite 60 Surface Micro-P 561mm 1150lm 9W

Edytor PZ
Telefon
faks
e-Mail


1.11 1.12 POKÓJ KONFERENCYJNY + BIUROWY / Płaszczyzna pracy / Grafika wartości (E)

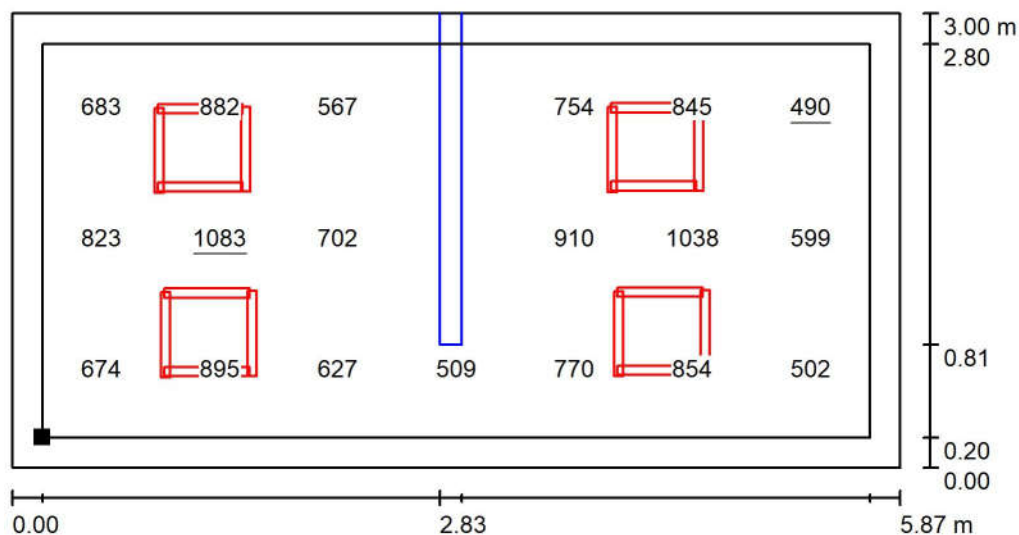

Wartości Lux, Skala 1 : 50

Nie wszystkie obliczone wartości mogą zostać przedstawione.

Położenie powierzchni w pomieszczeniu:
Płaszczyzna pracy z 0.200 m
Margines
Zaznaczony punkt:
(43.673 m, 12.727 m, 0.750 m)

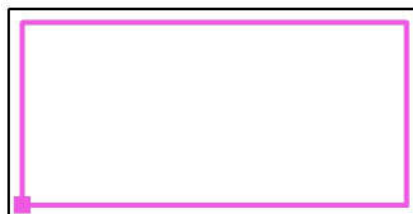

Siatka: 7 x 3 Punkty

E_m [lx]
748

E_{min} [lx]
490


E_{max} [lx]
1083

E_{min} / E_m
0.655

E_{min} / E_{max}
0.452

Edytor PZ
Telefon
faks
e-Mail

1.13 WC / Oprawy (plan rozmieszczenia)

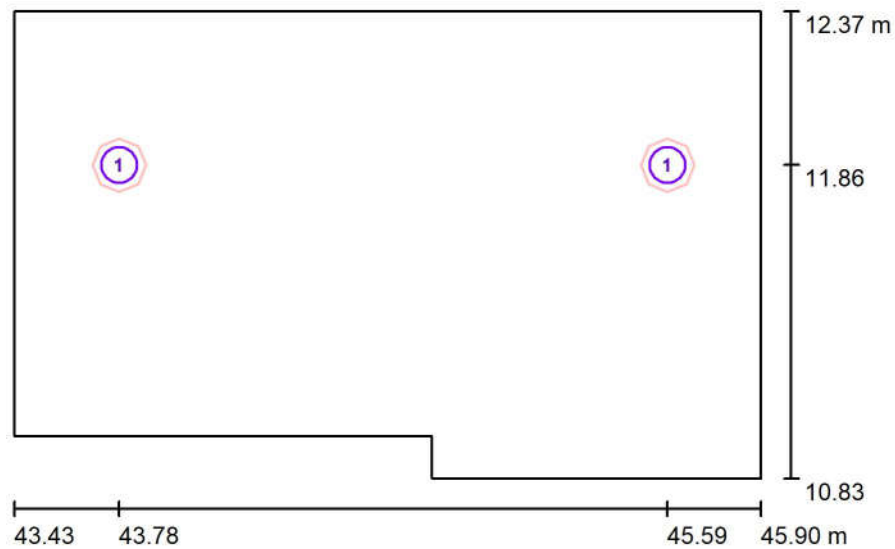


Skala 1 : 25

Wykaz opraw

Nr.	Ilość	Etykieta
1	2	25.0161.01.940 Pinot R175 Recessed PLX 1800lm 20W

Edytor PZ
Telefon
faks
e-Mail


1.13 WC / Płaszczyzna pracy / Grafika wartości (E)

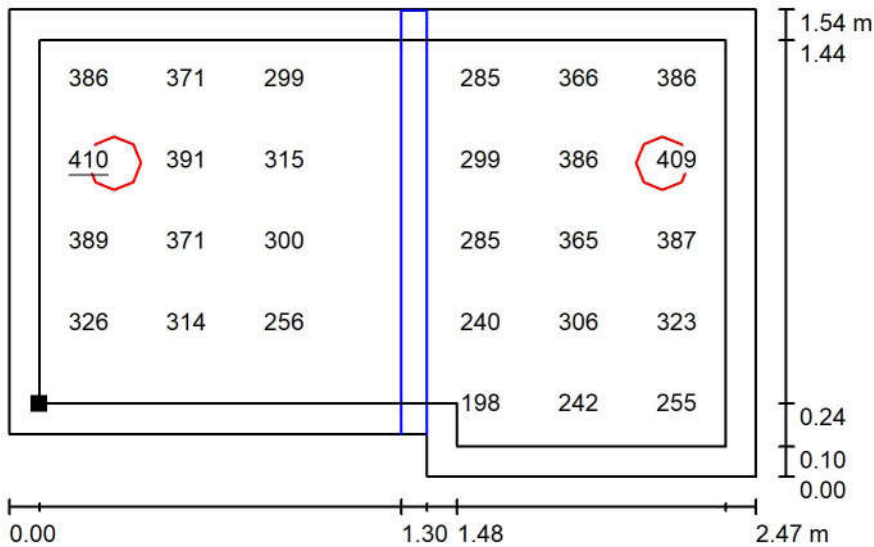

Wartości Lux, Skala 1 : 25

Nie wszystkie obliczone wartości mogą zostać przedstawione.

Położenie powierzchni w
pomieszczeniu:
Płaszczyzna pracy z 0.100 m
Margines
Zaznaczony punkt:
(43.533 m, 11.067 m, 0.750 m)

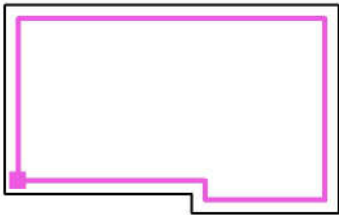


Siatka: 7 x 5 Punkty

E_m [lx]	E_{min} [lx]	E_{max} [lx]	E_{min} / E_m	E_{min} / E_{max}
310	166	410	0.535	0.405

Edytor PZ
Telefon
faks
e-Mail

1.14 WYDAW. / Oprawy (plan rozmieszczenia)

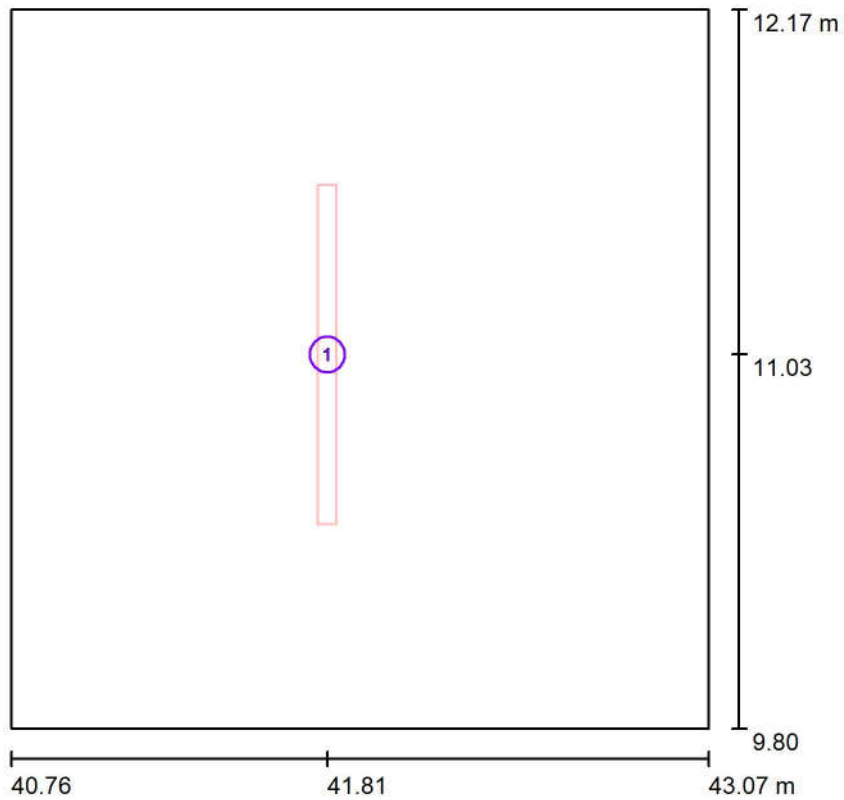


Skala 1 : 25

Wykaz opraw

Nr.	Ilość	Etykieta
1	1	09.003.2113.01.840 Profilite 60 Surface PLX 1121mm 3900lm 32W


Edytor PZ
Telefon
faks
e-Mail

1.14 WYDAW. / Płaszczyzna pracy / Grafika wartości (E)

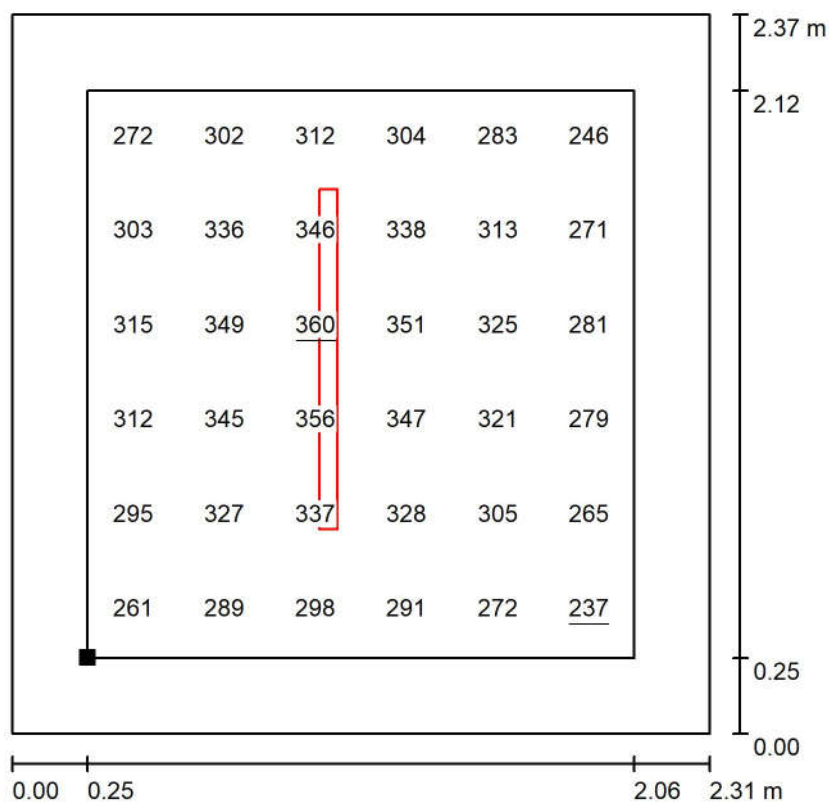

Wartości Lux, Skala 1 : 25

Położenie powierzchni w
pomieszczeniu:
Płaszczyzna pracy z 0.250 m
Margines
Zaznaczony punkt:
(41.013 m, 10.047 m, 0.750 m)

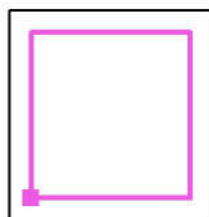

Siatka: 6 x 6 Punkty

E_m [lx]
308

E_{min} [lx]
237


E_{max} [lx]
360

E_{min} / E_m
0.772

E_{min} / E_{max}
0.660

Edytor PZ
Telefon
faks
e-Mail

1.15 SANITARIAT DZIECI / Oprawy (plan rozmieszczenia)

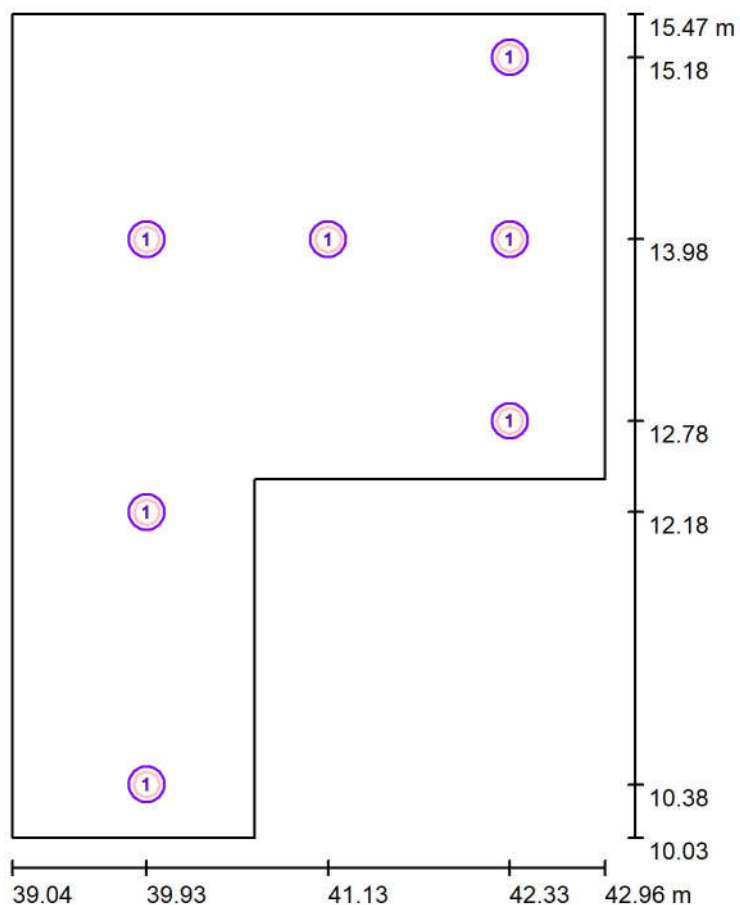


Skala 1 : 50

Wykaz opraw

Nr.	Ilość	Etykieta
1	7	25.0161.01.940 Pinot R175 Recessed PLX 1800lm 20W

Edytor PZ
Telefon
faks
e-Mail


1.15 SANITARIAT DZIECI / Płaszczyzna pracy / Grafika wartości (E)

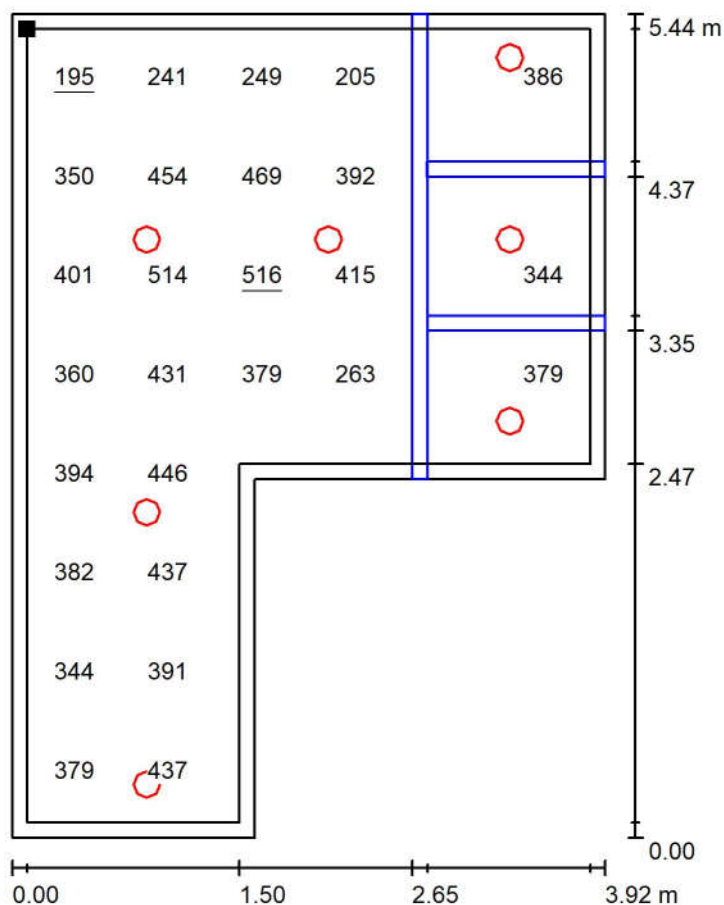

Wartości Lux, Skala 1 : 50

Nie wszystkie obliczone wartości mogą zostać przedstawione.

Położenie powierzchni w
pomieszczeniu:
Płaszczyzna pracy z 0.100 m
Margines
Zaznaczony punkt:
(39.143 m, 15.367 m, 0.750 m)

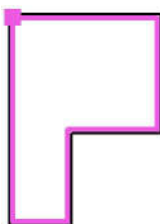

Siatka: 8 x 6 Punkty

E_m [lx]
365

E_{min} [lx]
195


E_{max} [lx]
516

E_{min} / E_m
0.535

E_{min} / E_{max}
0.378

Edytor PZ
Telefon
faks
e-Mail

1.16 SALA ZAJĘĆ / Oprawy (plan rozmieszczenia)

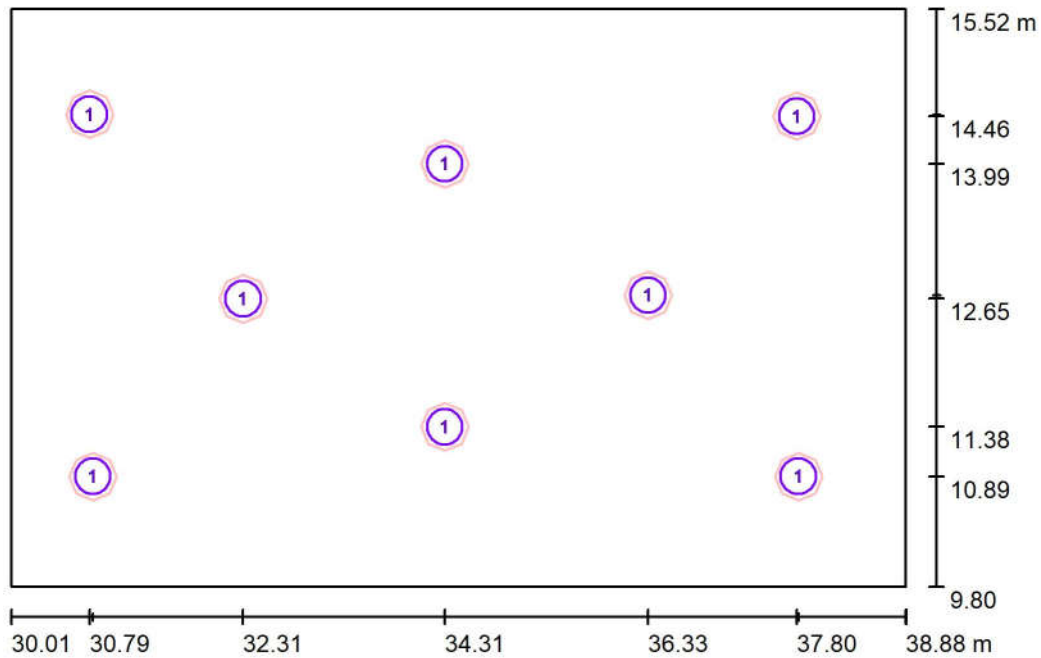


Skala 1 : 75

Wykaz opraw

Nr.	Ilość	Etykieta
1	8	08.157.2110.01.840 Avalange EC 470mm Surface PLX 3500lm 29W

Edytor PZ
Telefon
faks
e-Mail

1.16 SALA ZAJĘĆ / Płaszczyzna pracy / Grafika wartości (E)

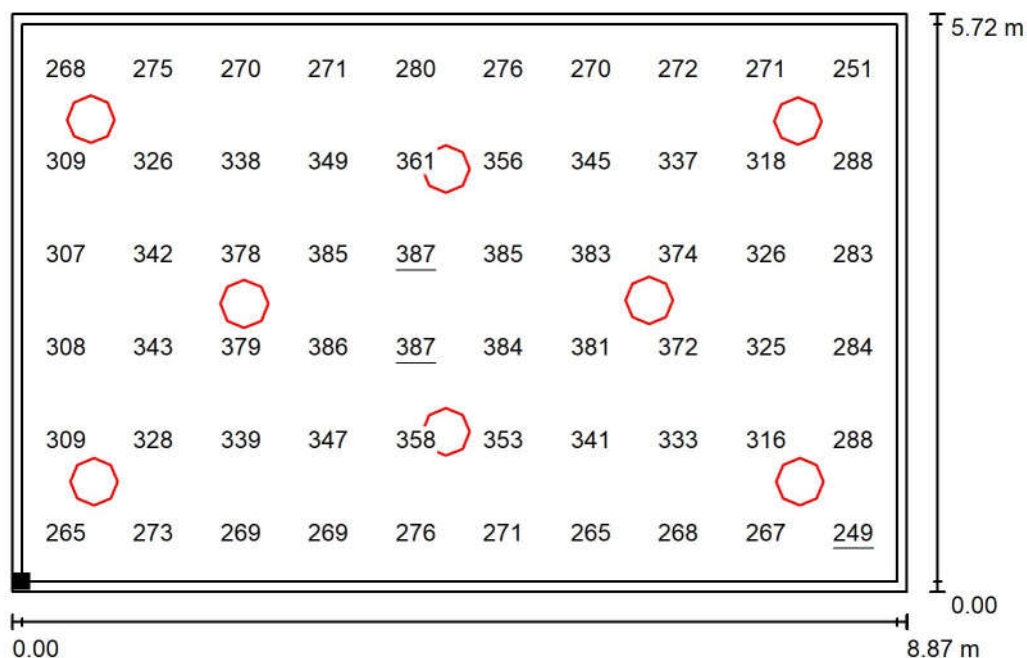

Wartości Lux, Skala 1 : 75

Położenie powierzchni w
pomieszczeniu:
Płaszczyzna pracy z 0.100 m
Margines
Zaznaczony punkt:
(30.113 m, 9.897 m, 0.000 m)



Siatka: 10 x 6 Punkty

E_m [lx]
319

E_{min} [lx]
249


E_{max} [lx]
387

E_{min} / E_m
0.780

E_{min} / E_{max}
0.643

Edytor PZ
Telefon
faks
e-Mail

1.17 SALA ZAJĘĆ / Oprawy (plan rozmieszczenia)

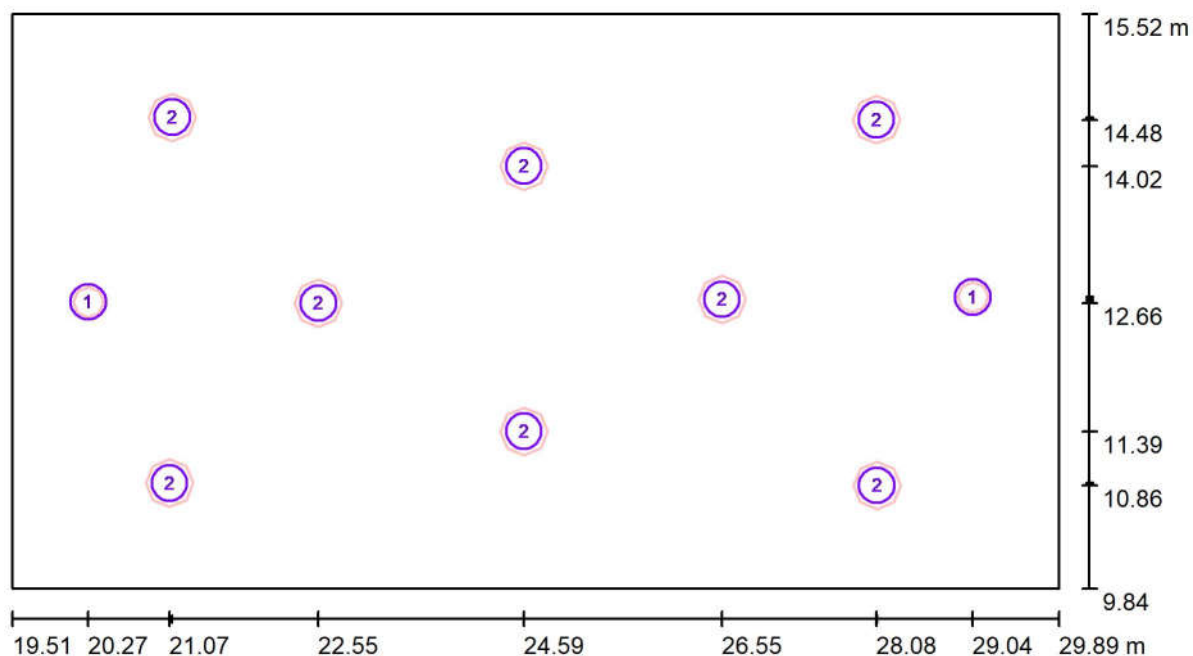

Skala 1 : 75

Wykaz opraw

Nr.	Ilość	Etykieta
1	2	08.157.2100.01.840 Avalange EC 300mm Surface PLX 1850lm 350mA 16W
2	8	08.157.2110.01.840 Avalange EC 470mm Surface PLX 3500lm 29W

Edytor PZ
Telefon
faks
e-Mail

1.17 SALA ZAJĘĆ / Płaszczyzna pracy / Grafika wartości (E)



Wartości Lux, Skala 1 : 75

Położenie powierzchni w
pomieszczeniu:
Płaszczyzna pracy z 0.100 m
Margines
Zaznaczony punkt:
(19.613 m, 9.937 m, 0.000 m)



Siatka: 10 x 5 Punkty

E_m [lx]
327

E_{min} [lx]
230


E_{max} [lx]
401

E_{min} / E_m
0.703

E_{min} / E_{max}
0.573

Edytor PZ
Telefon
faks
e-Mail

1.18 SANITARIAT DZIECI / Oprawy (plan rozmieszczenia)

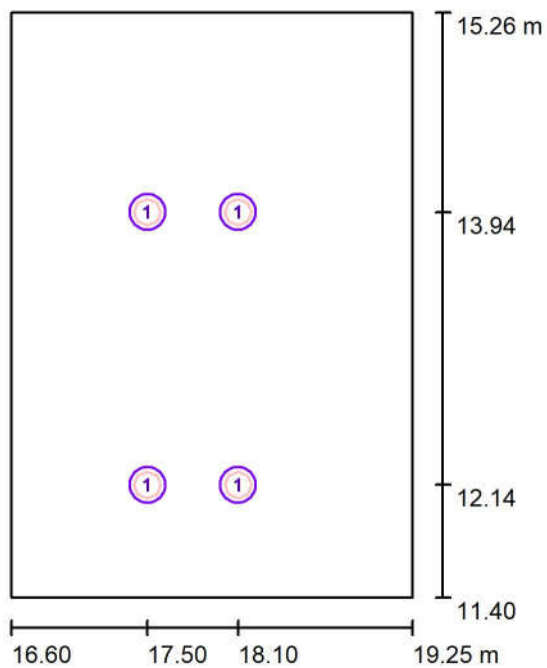


Skala 1 : 50

Wykaz opraw

Nr.	Ilość	Etykieta
1	4	25.0161.01.940 Pinot R175 Recessed PLX 1800lm 20W

Edytor PZ
Telefon
faks
e-Mail


1.18 SANITARIAT DZIECI / Płaszczyzna pracy / Grafika wartości (E)

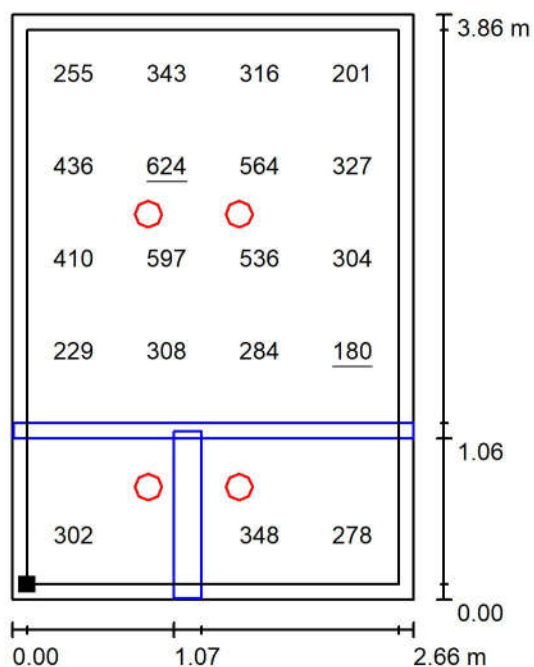

Wartości Lux, Skala 1 : 50

Nie wszystkie obliczone wartości mogą zostać przedstawione.

Położenie powierzchni w
pomieszczeniu:
Płaszczyzna pracy z 0.100 m
Margines
Zaznaczony punkt:
(16.697 m, 11.500 m, 0.750 m)

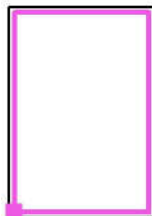

Siatka: 4 x 6 Punkty

E_m [lx]
349

E_{min} [lx]
180


E_{max} [lx]
624

E_{min} / E_m
0.516

E_{min} / E_{max}
0.288

Edytor PZ
Telefon
faks
e-Mail

1.19 SALA ZAJĘĆ / Oprawy (plan rozmieszczenia)

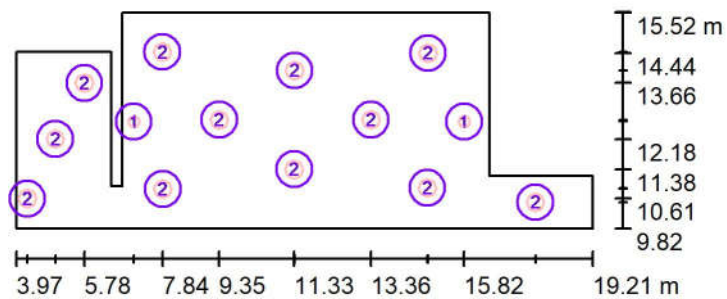


Skala 1 : 200

Wykaz opraw

Nr.	Ilość	Etykieta
1	2	08.157.2100.01.840 Avalange EC 300mm Surface PLX 1850lm 350mA 16W 08.157.2100.01.840
2	12	08.157.2110.01.840 Avalange EC 470mm Surface PLX 3500lm 29W

Edytor PZ
Telefon
faks
e-Mail

1.19 SALA ZAJĘĆ / Płaszczyzna pracy / Grafika wartości (E)

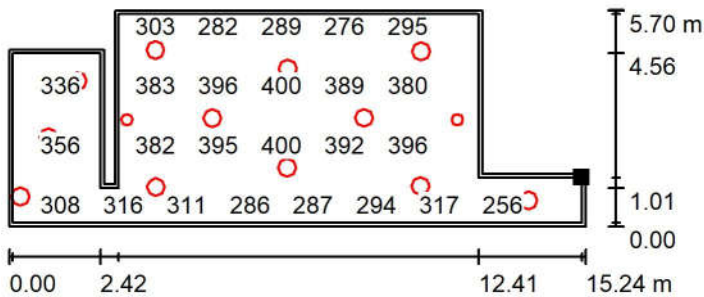

Wartości Lux, Skala 1 : 200

Nie wszystkie obliczone wartości mogą zostać przedstawione.

Położenie powierzchni w
pomieszczeniu:
Płaszczyzna pracy z 0.100 m
Margines
Zaznaczony punkt:
(19.113 m, 11.107 m, 0.000 m)




Siatka: 18 x 7 Punkty

E_m [lx]	E_{min} [lx]	E_{max} [lx]	E_{min} / E_m	E_{min} / E_{max}
329	189	412	0.575	0.459

Edytor PZ
Telefon
faks
e-Mail

1.20 MAGAZYN / Oprawy (plan rozmieszczenia)

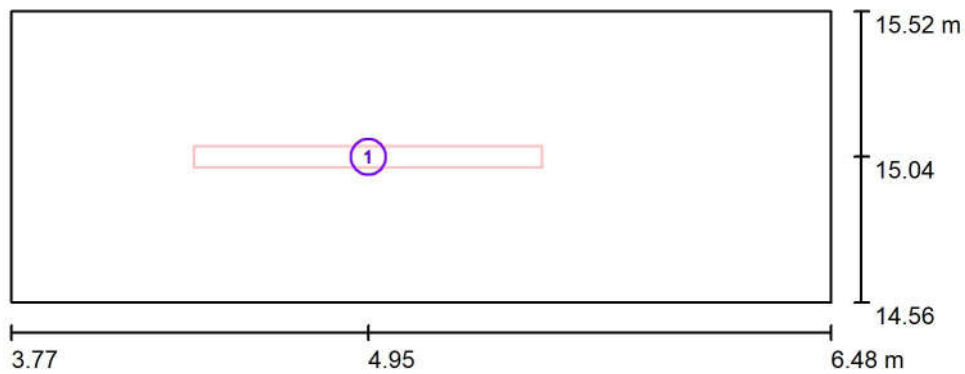


Skala 1 : 25

Wykaz opraw

Nr.	Ilość	Etykieta
1	1	07.104.2003.32.840 Faro 4300lm 33W

Edytor PZ
Telefon
faks
e-Mail

1.20 MAGAZYN / Płaszczyzna pracy / Grafika wartości (E)

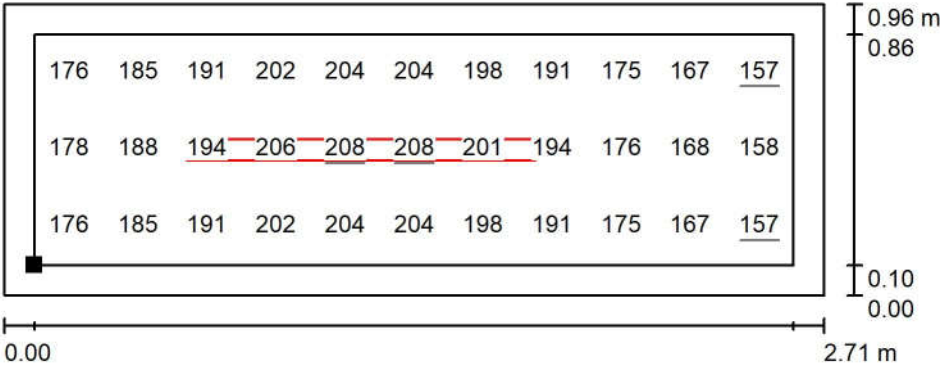

Wartości Lux, Skala 1 : 25

Położenie powierzchni w pomieszczeniu:
Płaszczyzna pracy z 0.100 m
Margines
Zaznaczony punkt:
(3.873 m, 14.657 m, 0.000 m)




Siatka: 11 x 3 Punkty

E_m [lx]	E_{min} [lx]	E_{max} [lx]	E_{min} / E_m	E_{min} / E_{max}
187	157	208	0.838	0.755

Edytor PZ
Telefon
faks
e-Mail

1.21 SANITARIAT DZIECI / Oprawy (plan rozmieszczenia)

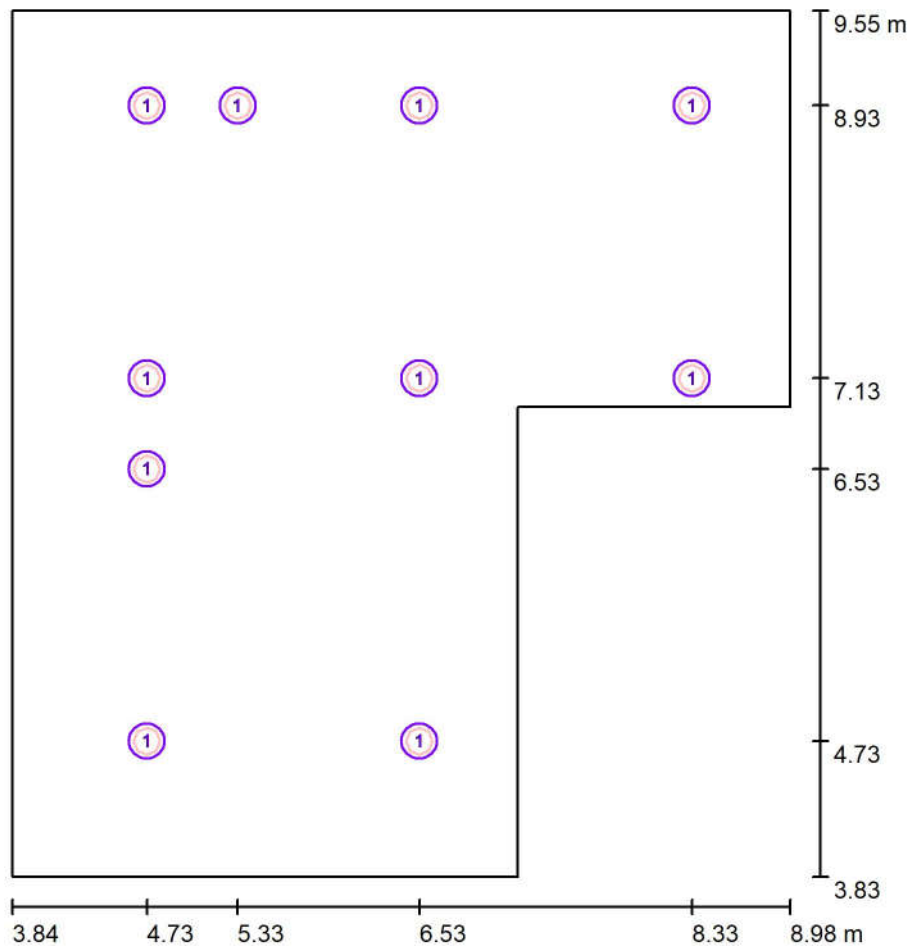


Skala 1 : 50

Wykaz opraw

Nr.	Ilość	Etykieta
1	10	25.0161.01.940 Pinot R175 Recessed PLX 1800lm 20W

Edytor PZ
Telefon
faks
e-Mail


1.21 SANITARIAT DZIECI / Płaszczyzna pracy / Grafika wartości (E)

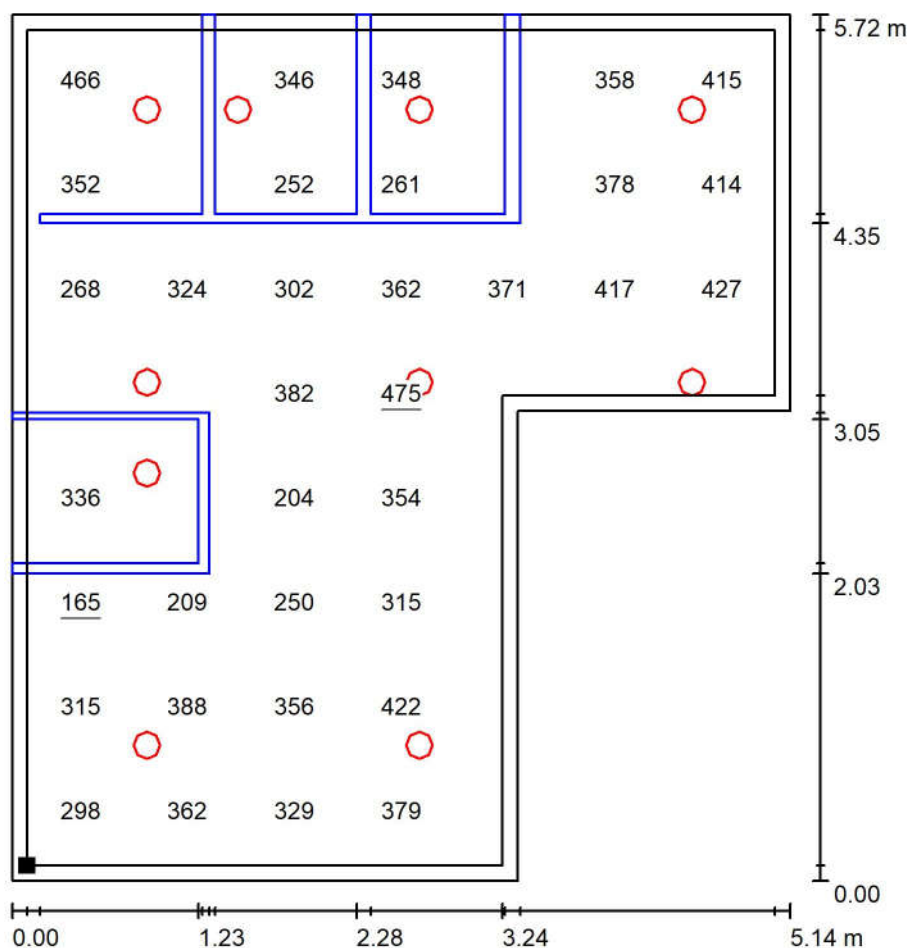

Wartości Lux, Skala 1 : 50

Nie wszystkie obliczone wartości mogą zostać przedstawione.

Położenie powierzchni w pomieszczeniu:
Płaszczyzna pracy z 0.100 m
Margines
Zaznaczony punkt:
(3.943 m, 3.927 m, 0.750 m)

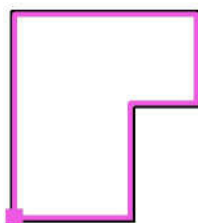

Siatka: 7 x 8 Punkty

E_m [lx]
341

E_{min} [lx]
165


E_{max} [lx]
475

E_{min} / E_m
0.484

E_{min} / E_{max}
0.348

Edytor PZ
Telefon
faks
e-Mail

1.22 MAGAZYN / Oprawy (plan rozmieszczenia)

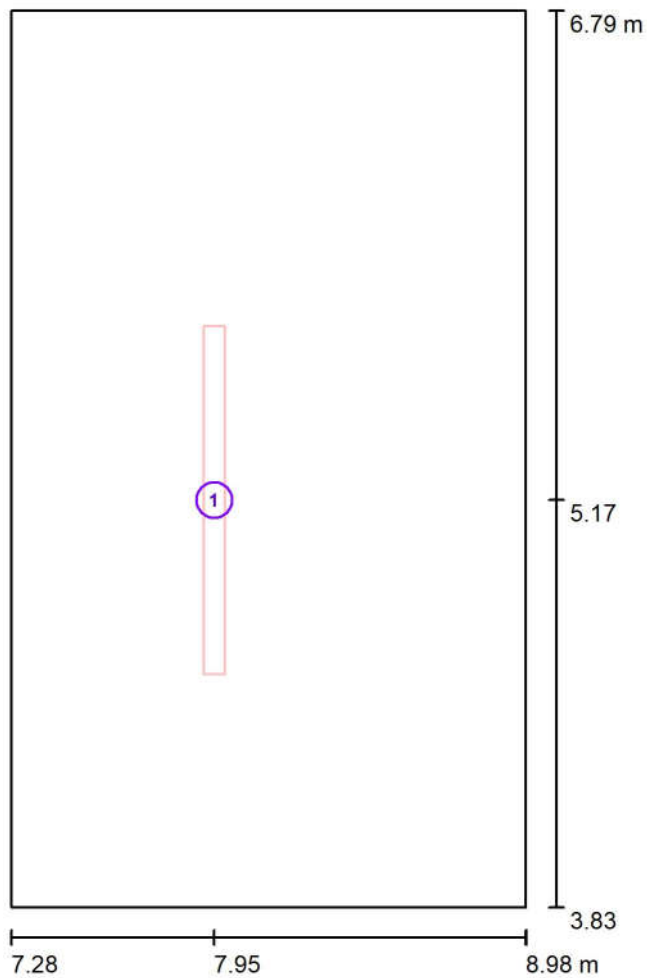


Skala 1 : 25

Wykaz oprav

Nr.	Ilość	Etykieta
1	1	07.104.2003.32.840 Faro 4300lm 33W

Edytor PZ
Telefon
faks
e-Mail

1.22 MAGAZYN / Płaszczyzna pracy / Grafika wartości (E)

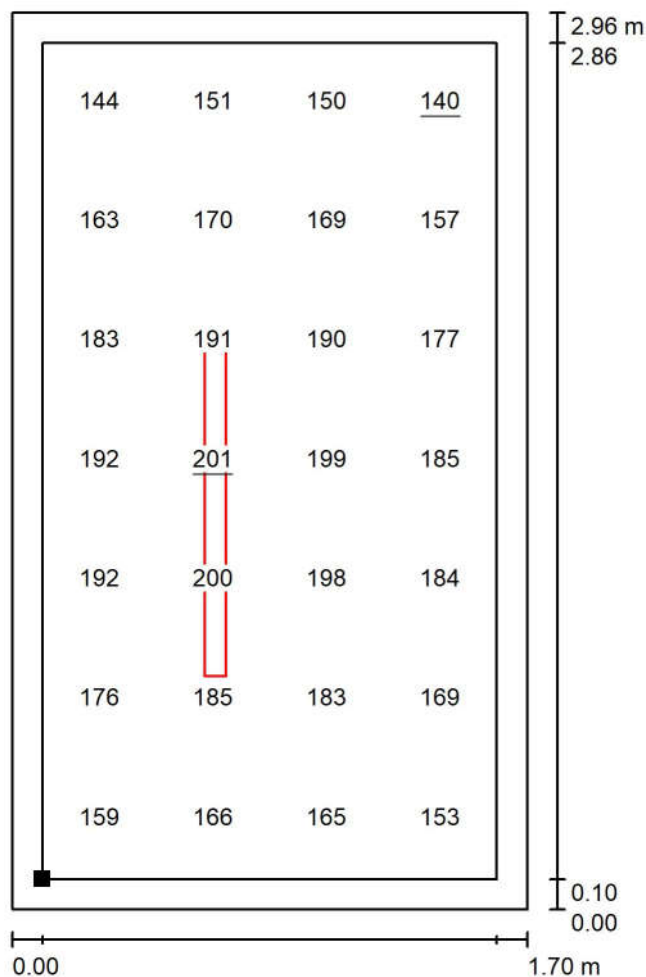

Wartości Lux, Skala 1 : 25

Położenie powierzchni w pomieszczeniu:
Płaszczyzna pracy z 0.100 m
Margines
Zaznaczony punkt:
(7.383 m, 3.927 m, 0.000 m)



Siatka: 4 x 7 Punkty

E_m [lx]
175

E_{min} [lx]
140


E_{max} [lx]
201

E_{min} / E_m
0.801

E_{min} / E_{max}
0.696

Edytor PZ
Telefon
faks
e-Mail

1.23 SALA ZAJĘĆ / Oprawy (plan rozmieszczenia)

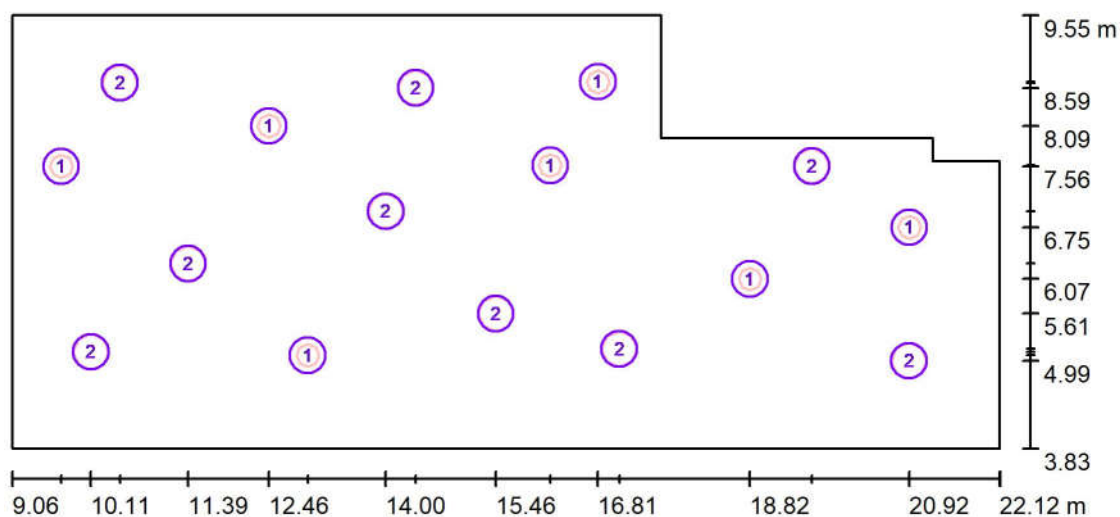


Skala 1 : 100

Wykaz opraw

Nr.	Ilość	Etykieta
1	7	08.157.2100.01.840 Avalange EC 300mm Surface PLX 1850lm 350mA 16W 08.157.2100.01.840
2	9	08.157.2110.01.840 Avalange EC 470mm Surface PLX 3500lm 29W

Edytor PZ
Telefon
faks
e-Mail


1.23 SALA ZAJĘĆ / Płaszczyzna pracy / Grafika wartości (E)

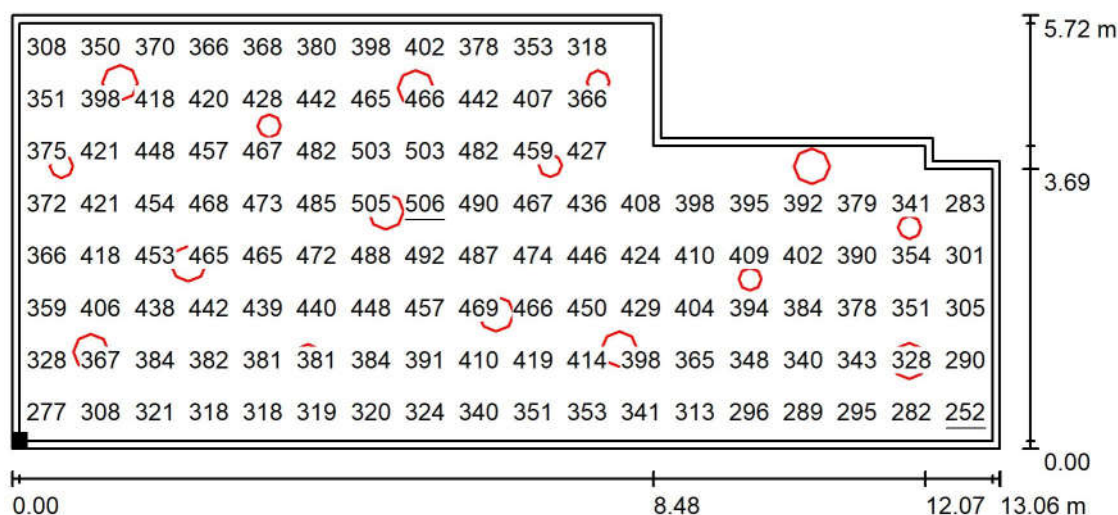

Wartości Lux, Skala 1 : 100

Nie wszystkie obliczone wartości mogą zostać przedstawione.

Położenie powierzchni w
pomieszczeniu:
Płaszczyzna pracy z 0.100 m
Margines
Zaznaczony punkt:
(9.163 m, 3.928 m, 0.000 m)

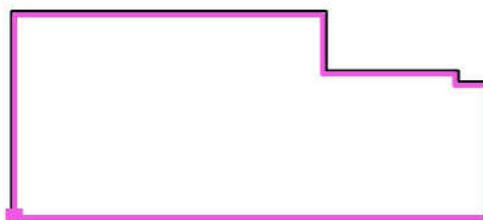

Siatka: 18 x 8 Punkty

E_m [lx]
393

E_{min} [lx]
252


E_{max} [lx]
506

E_{min} / E_m
0.642

E_{min} / E_{max}
0.498

Edytor PZ
Telefon
faks
e-Mail

1.24 KORYTARZ / Oprawy (plan rozmieszczenia)

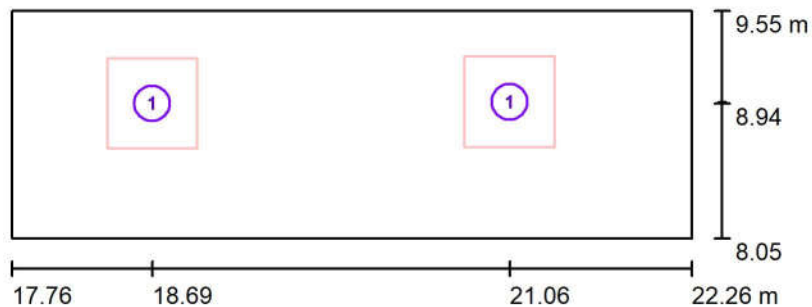


Skala 1 : 50

Wykaz opraw

Nr.	Ilość	Etykieta
1	2	02.042.0000.01.840.500 Mika G3 Ceiling Grid PLX 2850lm 19W

Edytor PZ
Telefon
faks
e-Mail

1.24 KORYTARZ / Płaszczyzna pracy / Grafika wartości (E)

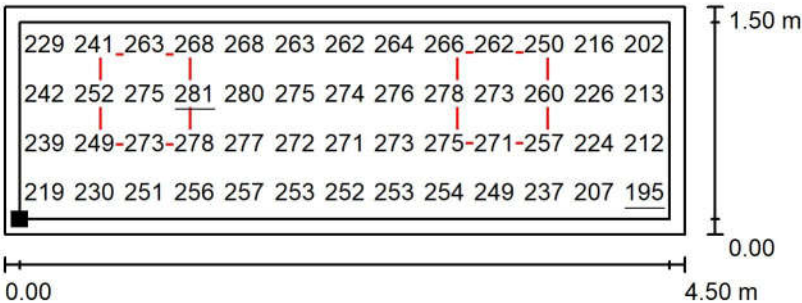

Wartości Lux, Skala 1 : 50

Położenie powierzchni w
pomieszczeniu:
Płaszczyzna pracy z 0.100 m
Margines
Zaznaczony punkt:
(17.863 m, 8.147 m, 0.000 m)



Siatka: 13 x 4 Punkty

E_m [lx]	E_{min} [lx]	E_{max} [lx]	E_{min} / E_m	E_{min} / E_{max}
253	195	281	0.770	0.694

PRZEDSZKOLE

KLATKI SCHODOWE

Contact:
E-mail:

Data: 17.04.2025
Edytor: PZ

Edytor PZ
Telefon
faks
e-Mail

Spis treści

PRZEDSZKOLE

Strona tytułowa projektu	1
Spis treści	2

KLATKA SCHODOWA

Oprawy (plan rozmieszczenia)	3
Powierzchnie obliczeniowe (zestawienie wyników)	4

KLATKA SCHODOWA - awaryjna

Oprawy (plan rozmieszczenia)	5
------------------------------	---


Sceny świetlne

AWARYJNA

Powierzchnie obliczeniowe (zestawienie wyników)	6
---	---

Edytor PZ
Telefon
faks
e-Mail

KLATKA SCHODOWA / Oprawy (plan rozmieszczenia)

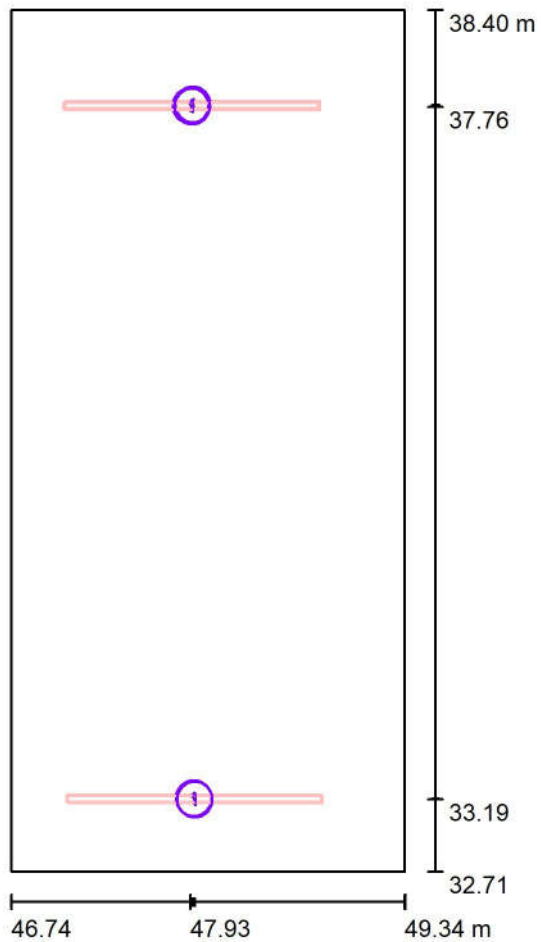


Skala 1 : 50

Wykaz opraw

Nr.	Ilość	Etykieta
1	5	09.013.2115.01.840 Profilite 45 Surface PLX 1681mm 6150lm 48W

Edytor PZ
Telefon
faks
e-Mail

KLATKA SCHODOWA / Powierzchnie obliczeniowe (zestawienie wyników)

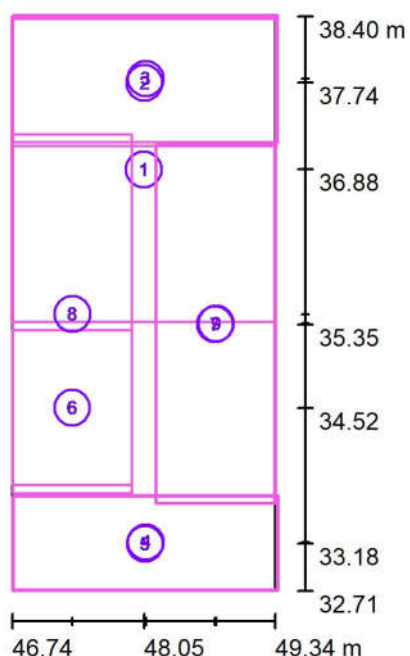

Skala 1 : 75

Lista powierzchni obliczeniowych


Nr.	Etykieta	Typ	Siatka	E_m [lx]	E_{min} [lx]	E_{max} [lx]	E_{min} / E_m	E_{min} / E_{max}
1	Komunikacja piwnica	pionowa	6 x 7	292	113	442	0.388	0.256
2	Komunikacja parter	pionowa	11 x 5	255	158	295	0.620	0.535
3	Komunikacja piętro 1	pionowa	11 x 5	262	135	318	0.517	0.425
4	Spocznik 1	pionowa	11 x 4	246	163	282	0.662	0.577
5	Spocznik 2	pionowa	11 x 4	155	112	174	0.724	0.647
6	Schody 1	pionowa	4 x 6	187	164	225	0.875	0.725
7	Schody 2	pionowa	2 x 8	224	167	298	0.746	0.561
8	Schody 3	pionowa	2 x 8	244	179	313	0.736	0.573
9	Schody 4	pionowa	2 x 8	196	168	250	0.857	0.671

Podsumowanie wyników

Typ	Liczba	Średnia [lx]	Min. [lx]	Maks. [lx]	E_{min} / E_m	E_{min} / E_{max}
pionowa	9	239	112	442	0.47	0.25

Edytor PZ
Telefon
faks
e-Mail

KLATKA SCHODOWA - awaryjna / Oprawy (plan rozmieszczenia)

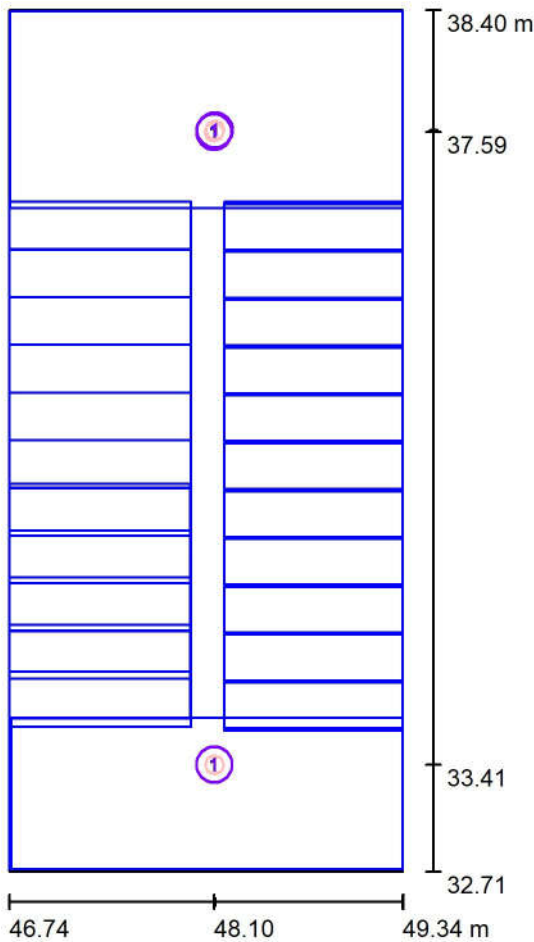


Skala 1 : 50

Wykaz oprav

Nr.	Ilość	Etykieta
1	5	OWA SU LED - AR-2W-CW-9016-RND

Edytor PZ
Telefon
faks
e-Mail

KLATKA SCHODOWA - awaryjna / AWARYJNA / Powierzchnie obliczeniowe (zestawienie wyników)

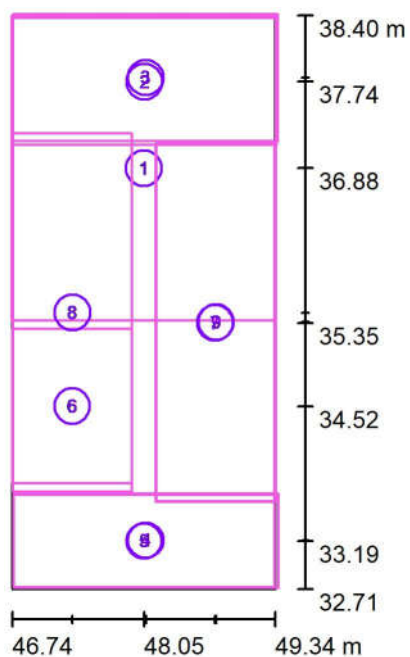

Skala 1 : 75

Lista powierzchni obliczeniowych

Nr.	Etykieta	Typ	Siatka	E_m [lx]	E_{min} [lx]	E_{max} [lx]	E_{min} / E_m	E_{min} / E_{max}
1	Komunikacja piwnica	pionowa	6 x 7	7.77	3.05	10	0.392	0.291
2	Komunikacja parter	pionowa	11 x 5	5.84	5.09	6.47	0.871	0.786
3	Komunikacja piętro 1	pionowa	11 x 5	6.35	5.45	6.85	0.858	0.796
4	Spocznik 1	pionowa	11 x 4	5.80	4.14	6.59	0.714	0.628
5	Spocznik 2	pionowa	11 x 4	3.19	2.95	3.49	0.923	0.844
6	Schody 1	pionowa	4 x 6	5.01	4.60	5.55	0.918	0.828
7	Schody 2	pionowa	2 x 8	6.24	5.05	7.93	0.809	0.637
8	Schody 3	pionowa	2 x 8	6.43	4.14	9.01	0.644	0.460
9	Schody 4	pionowa	2 x 8	4.47	3.06	6.08	0.685	0.503

Podsumowanie wyników

Typ	Liczba	Średnia [lx]	Min. [lx]	Maks. [lx]	E_{min} / E_m	E_{min} / E_{max}
pionowa	9	6.04	2.95	10	0.49	0.28