


Oznaczniki odległości

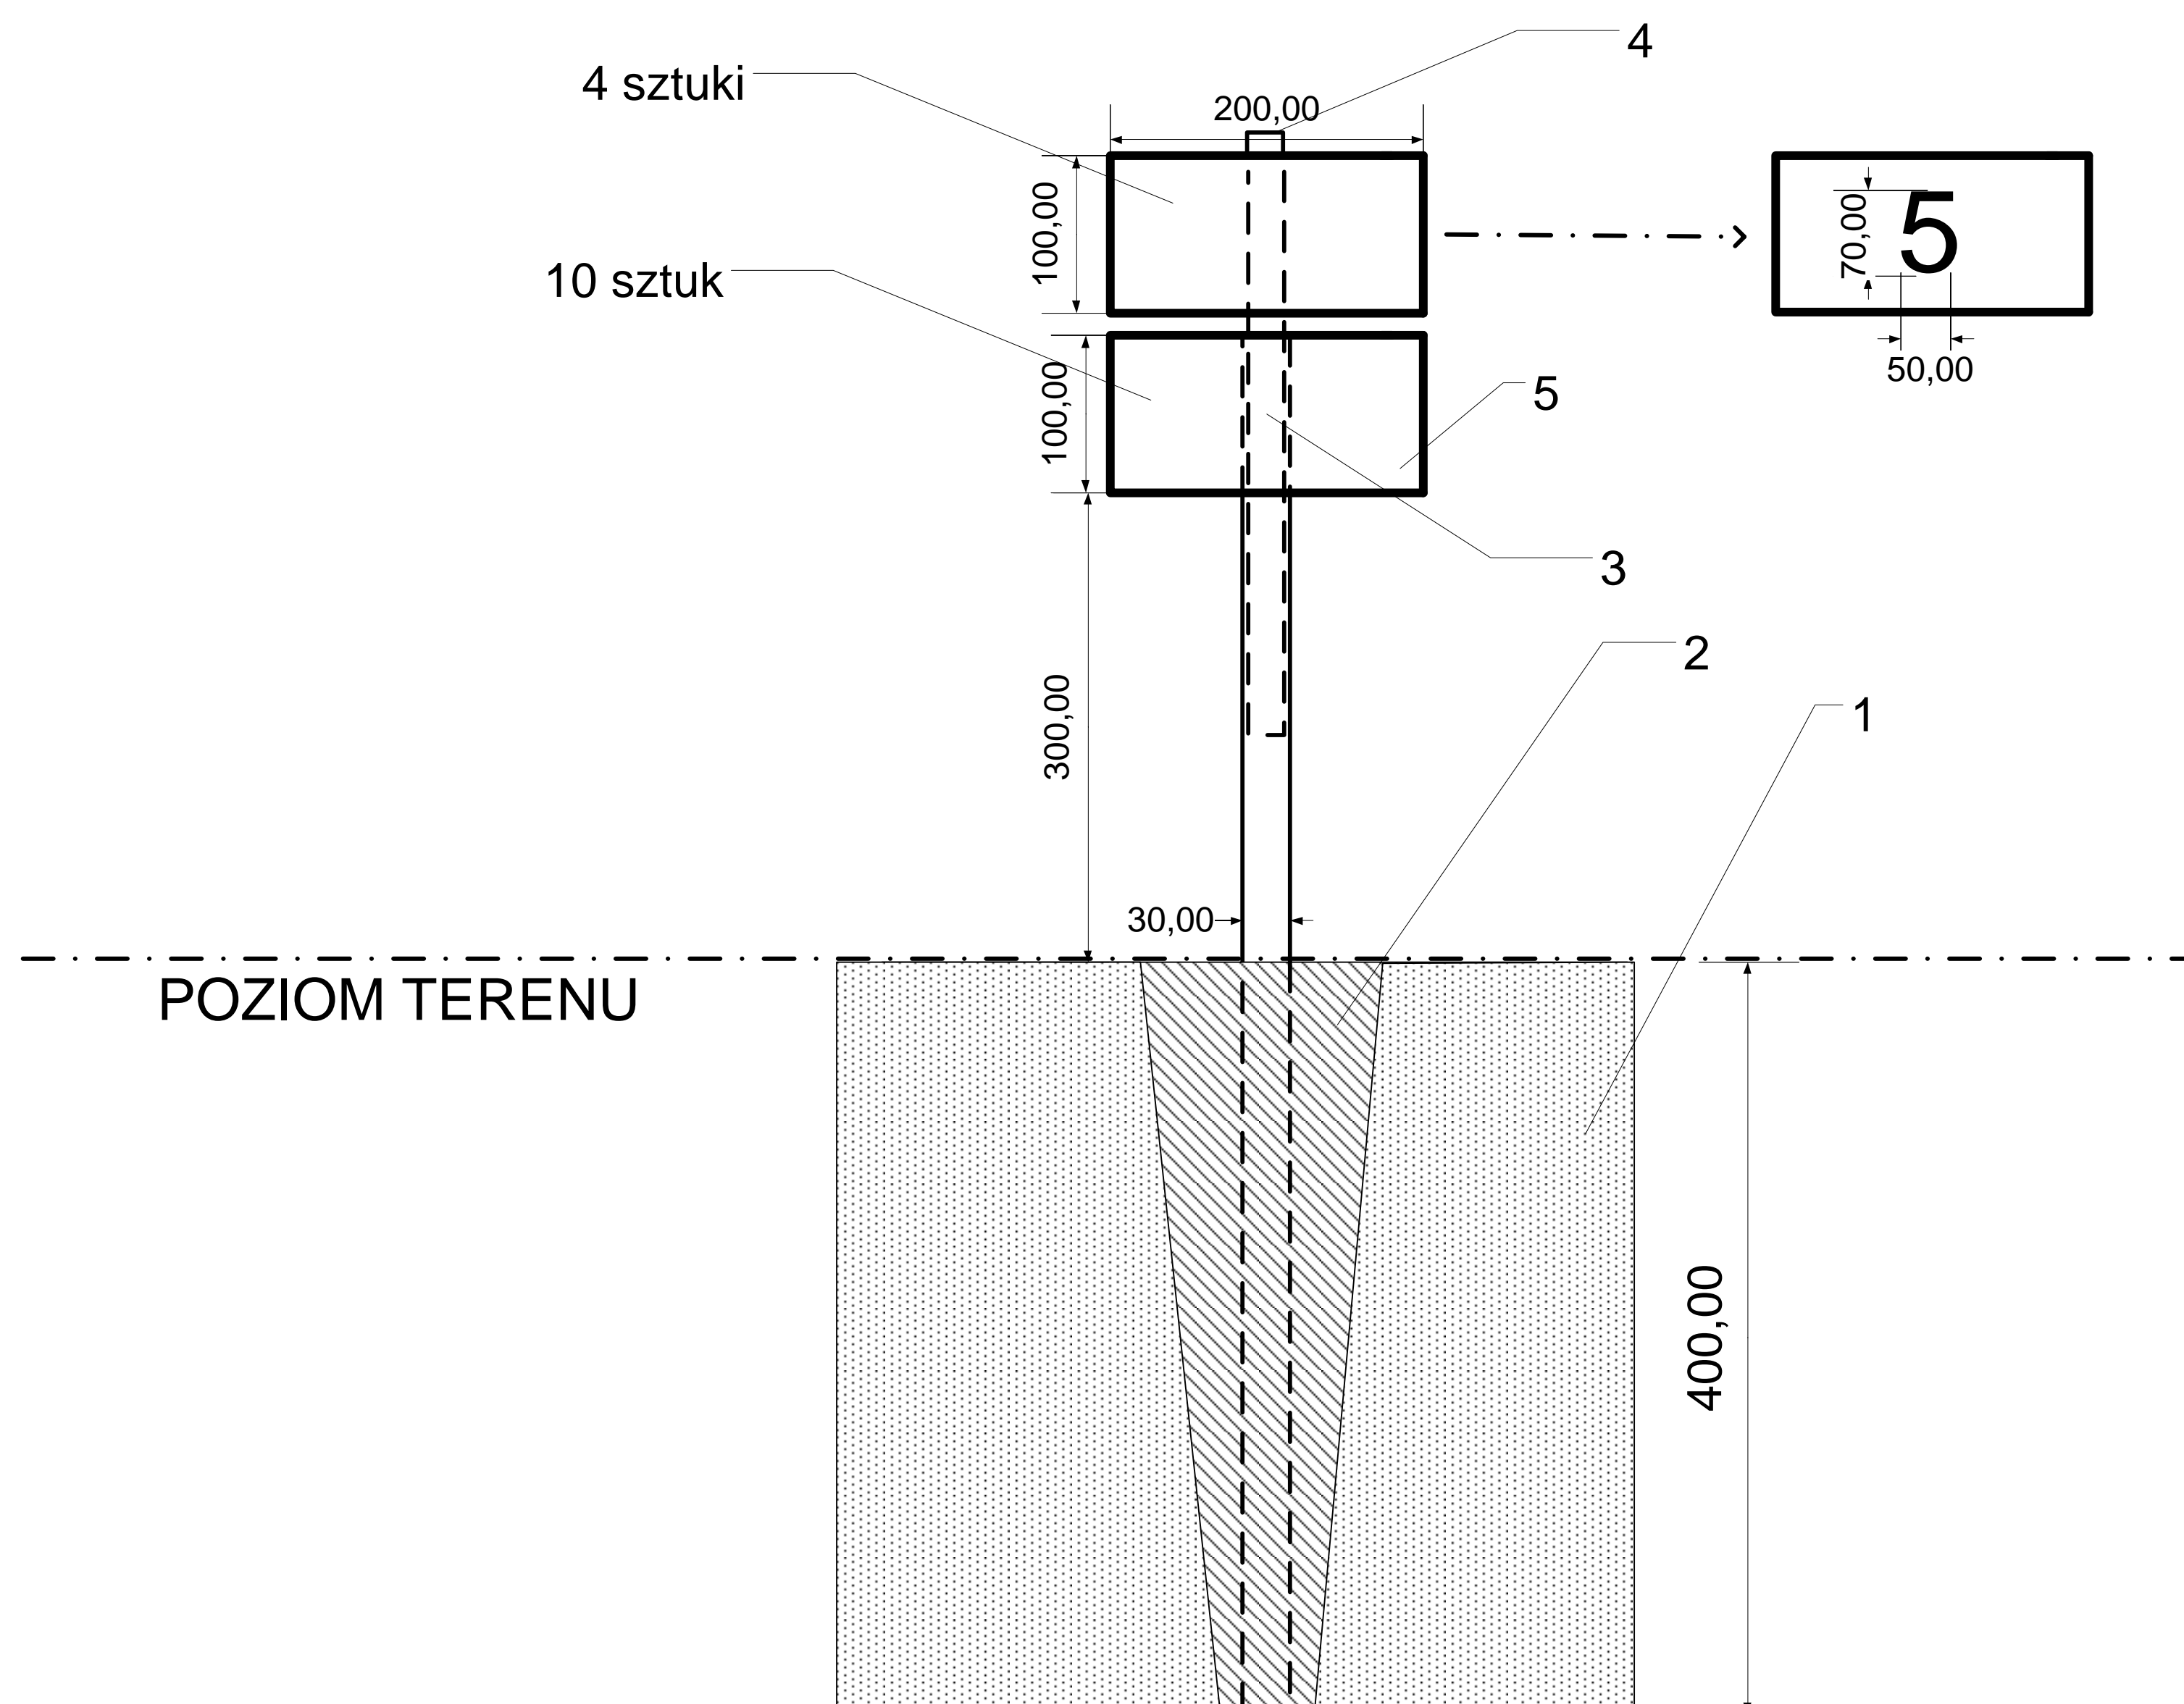

1. Grunt.
2. Beton B10.
3. Rurka PCV $\varnothing 30$.
4. Rurka PCV $\varnothing 20$ z możliwością wyjęcia.
- 5 Tabliczka z PCV lub blachy.(Kolorystyka tabliczek do uzgodnienia).