


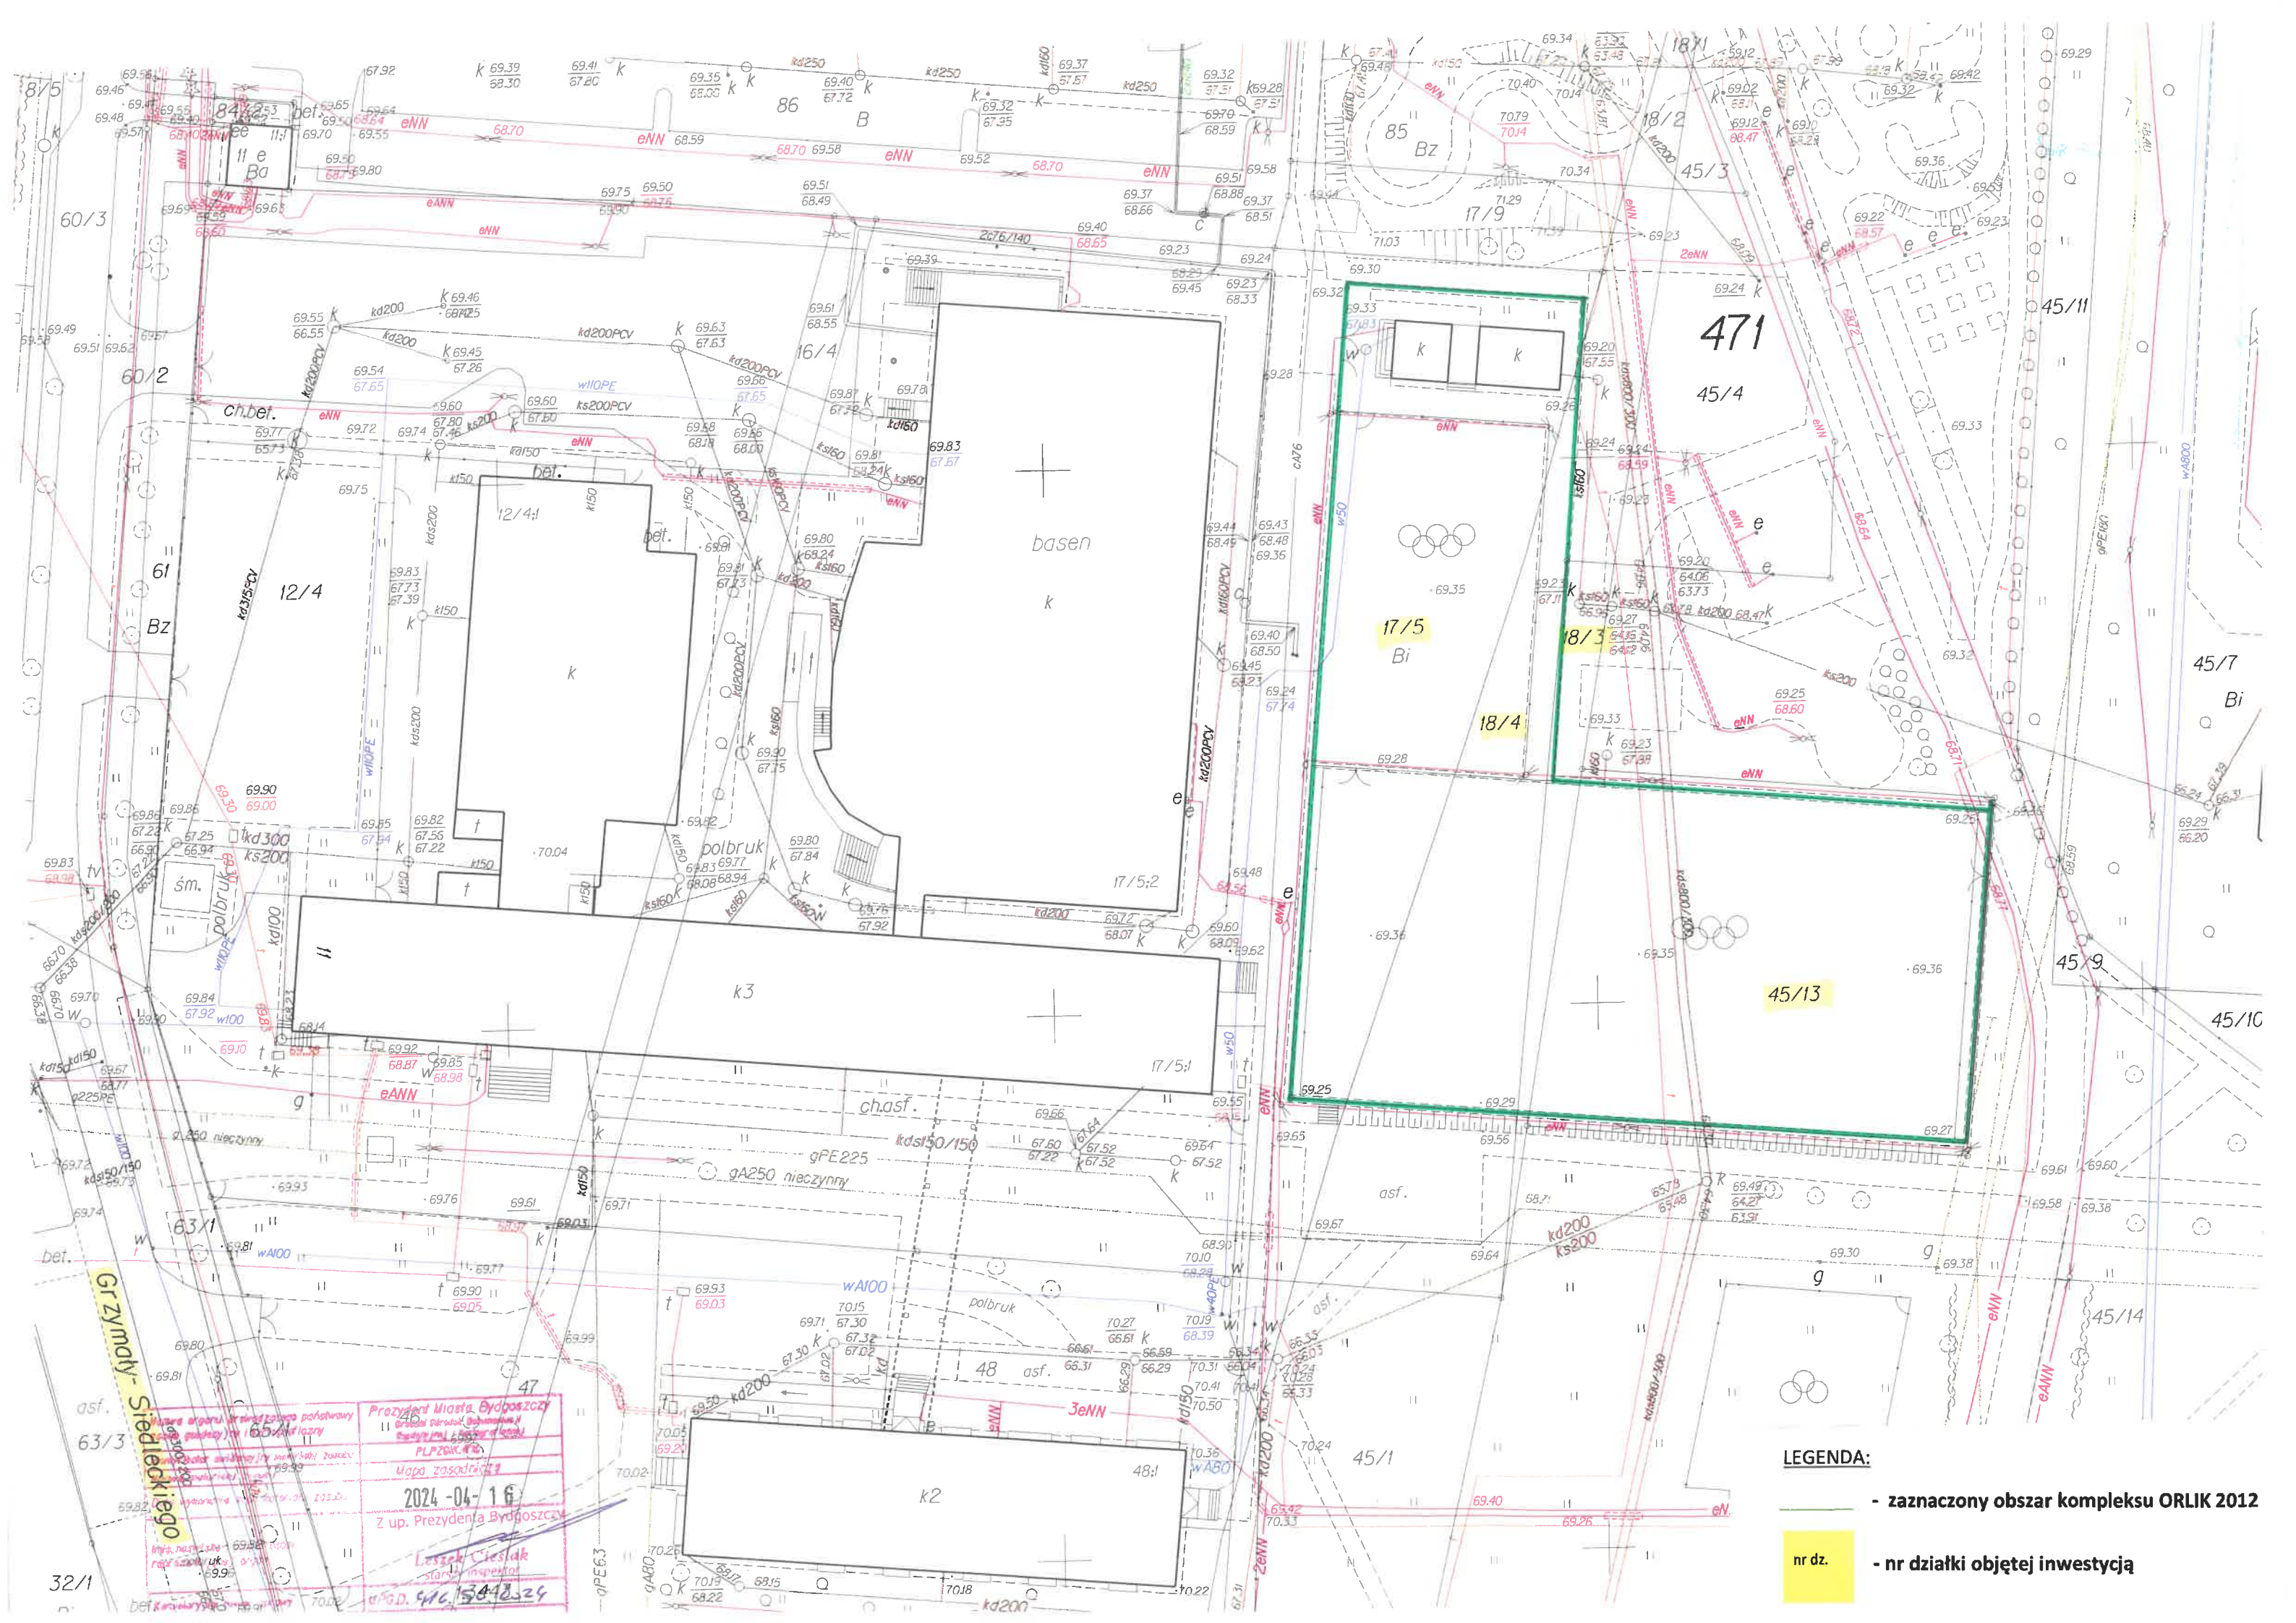

LEGENDA:

- zaznaczony obszar kompleksu ORLIK 2012
- nr dz. - nr działki objętej inwestycją