


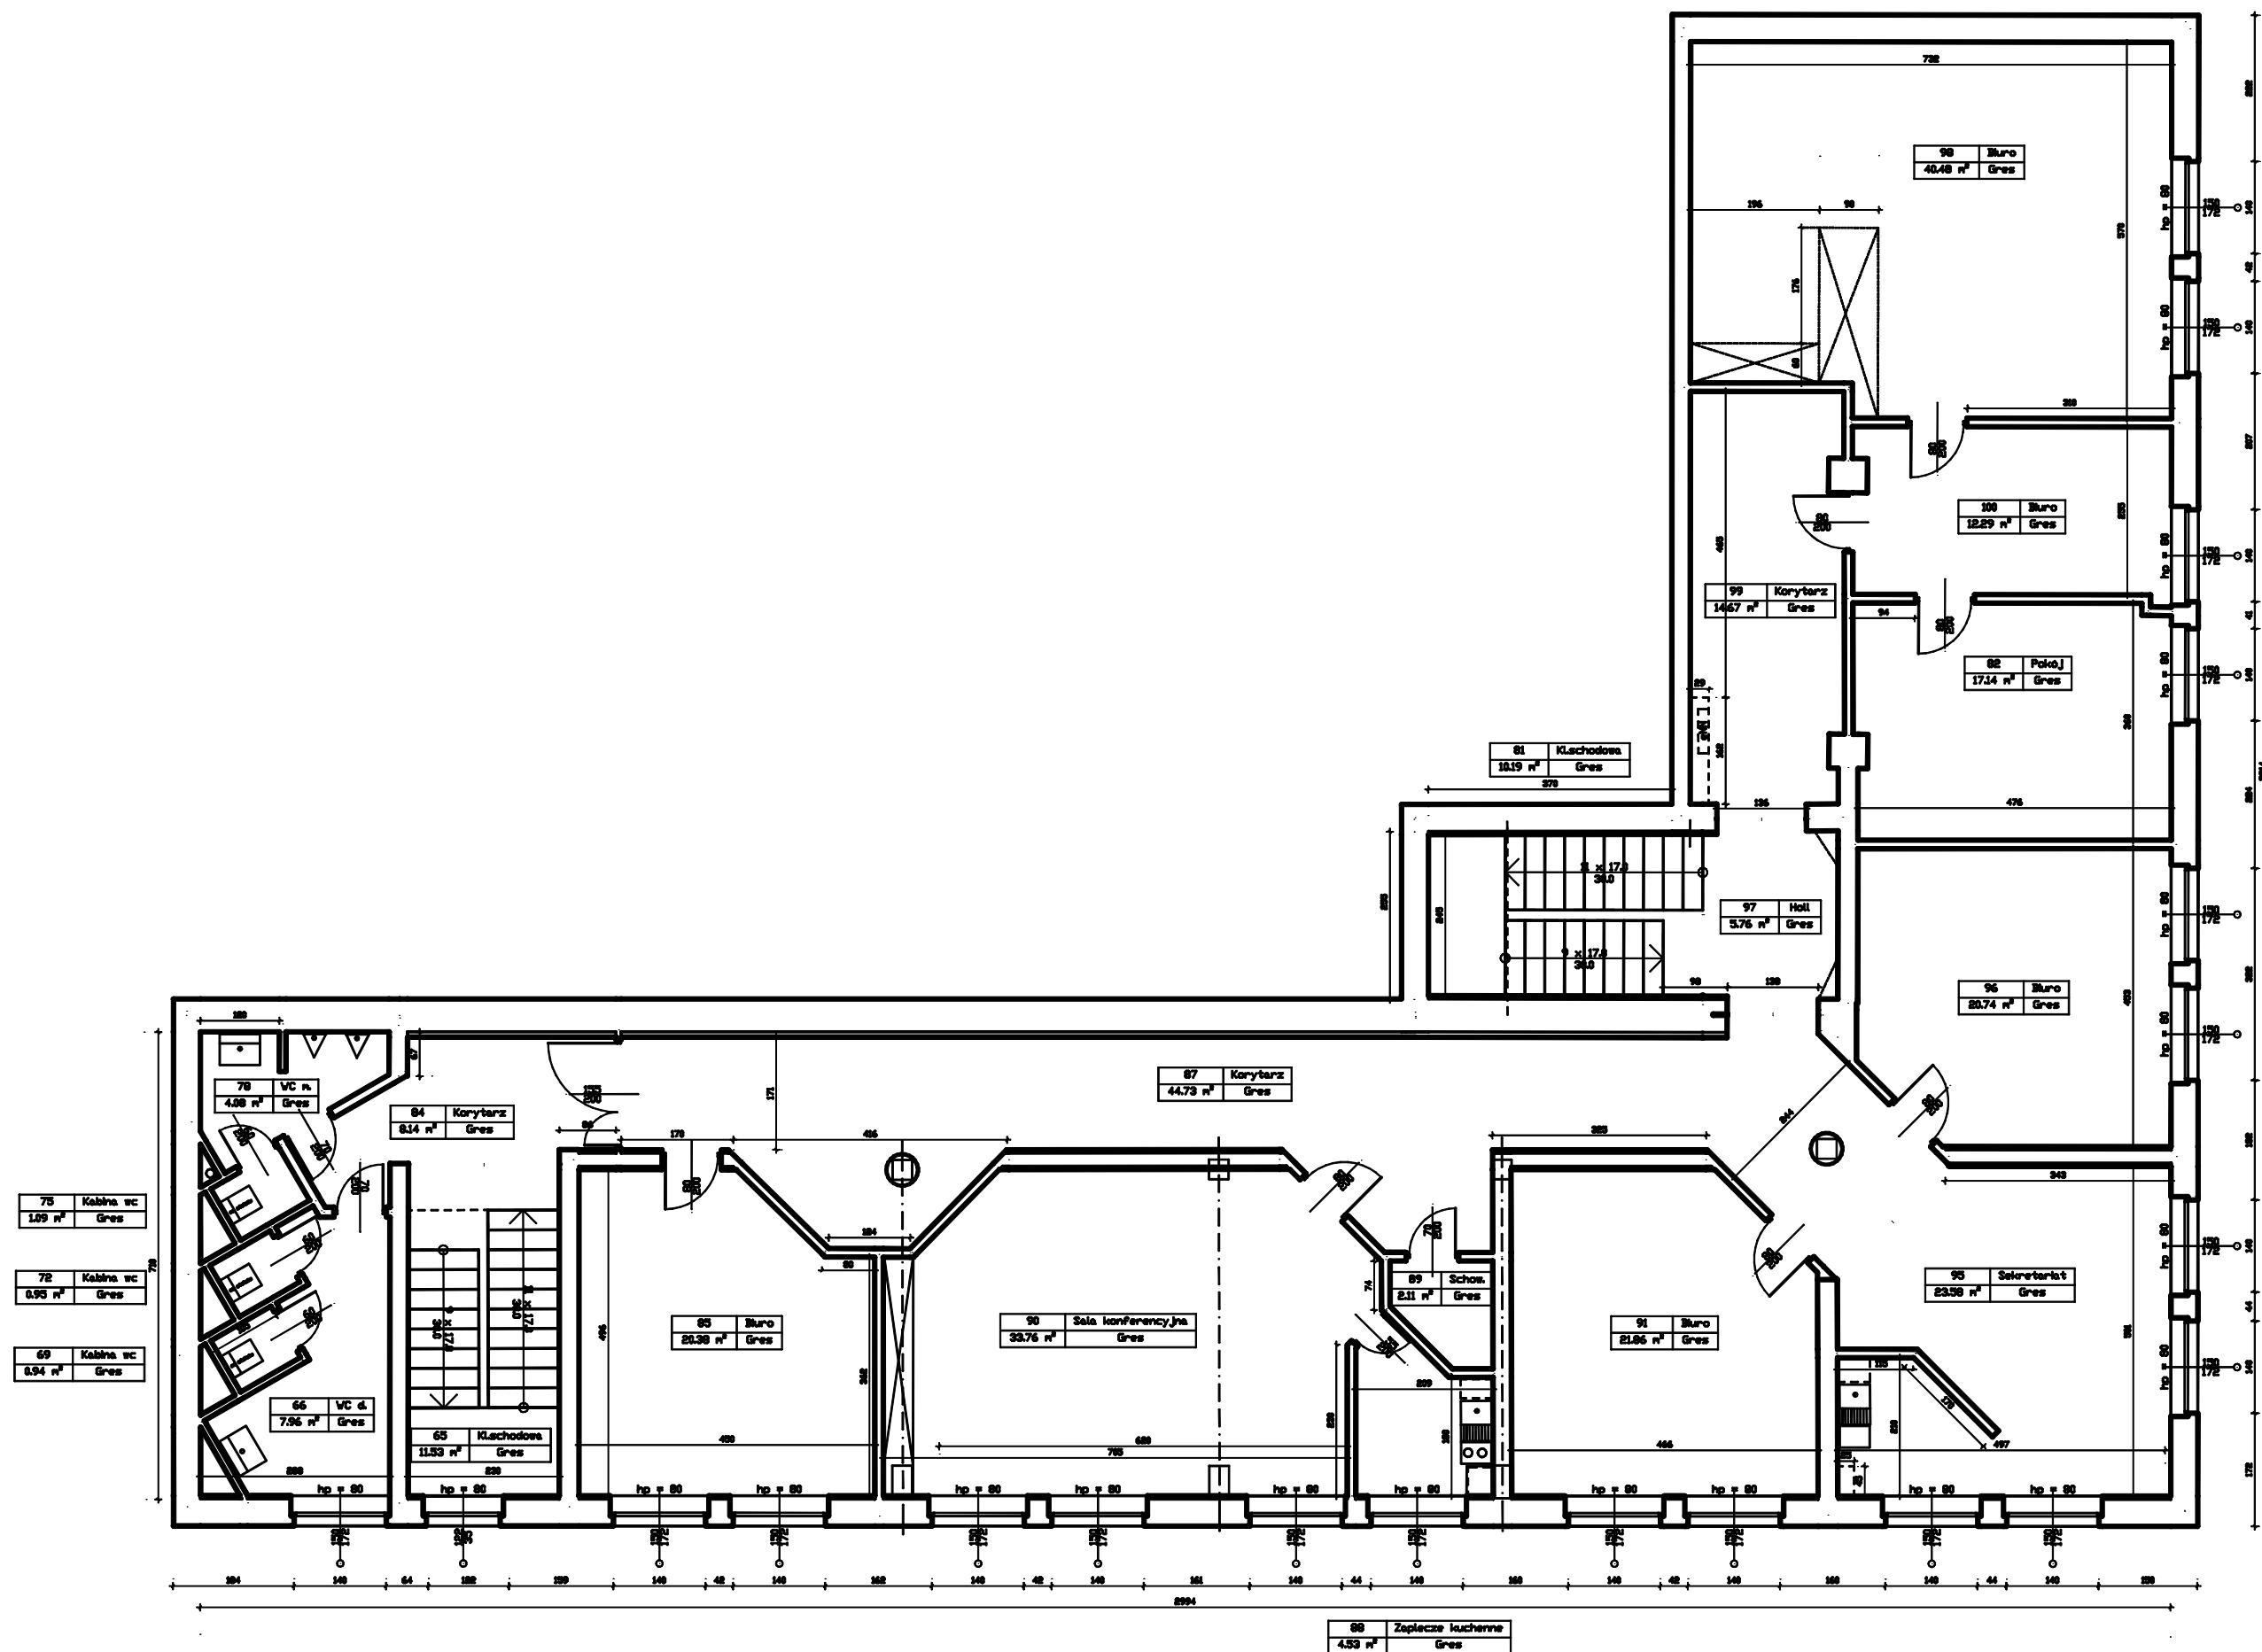

RZUT II PIĘTRA